

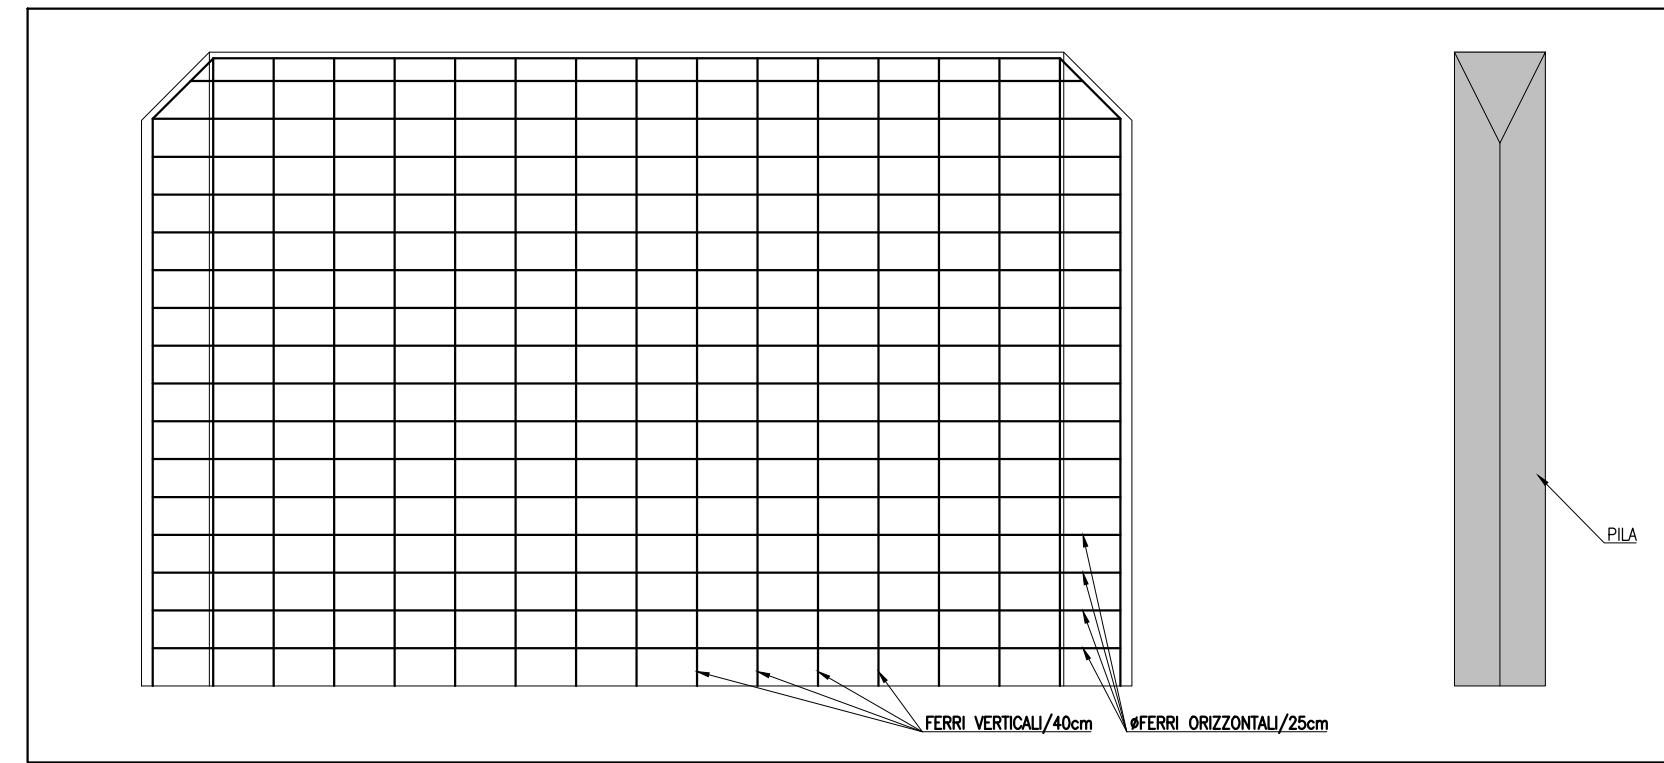
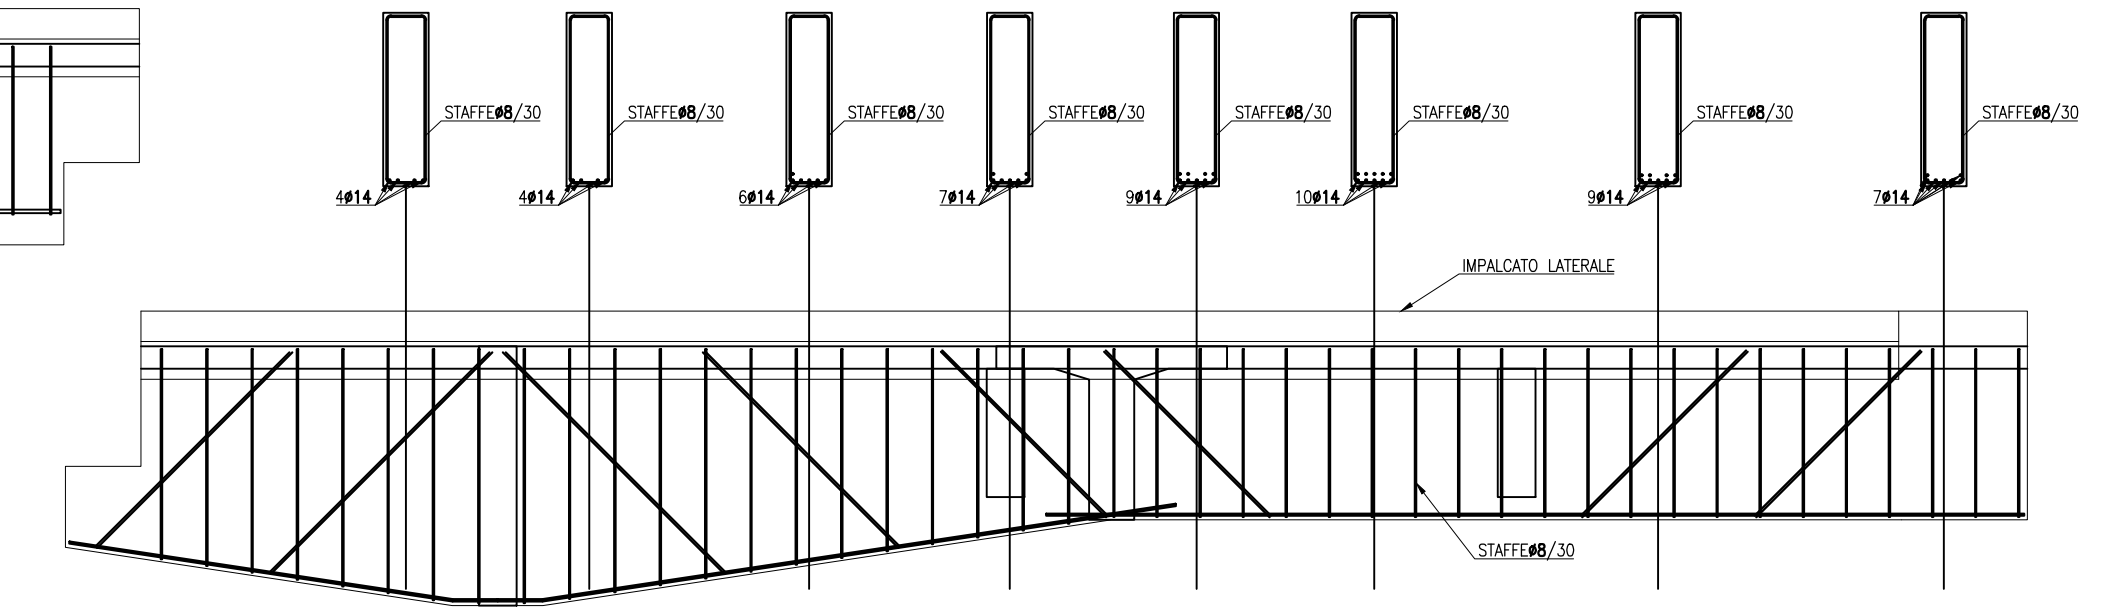
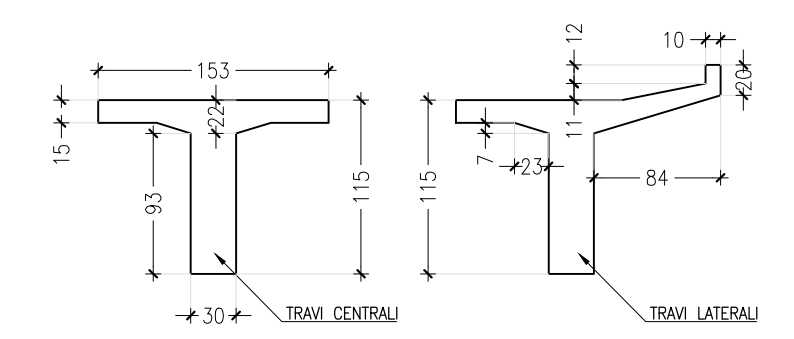
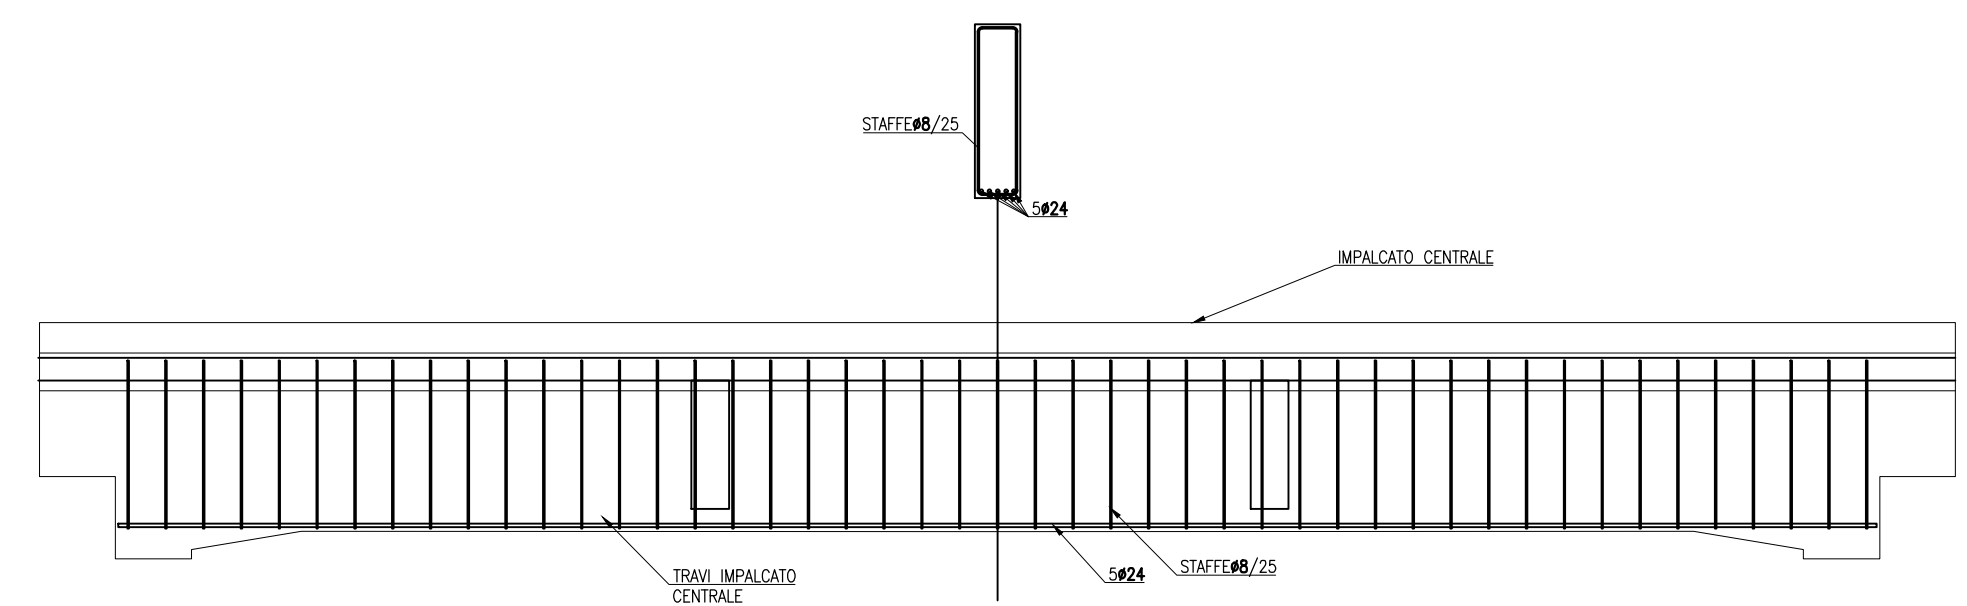


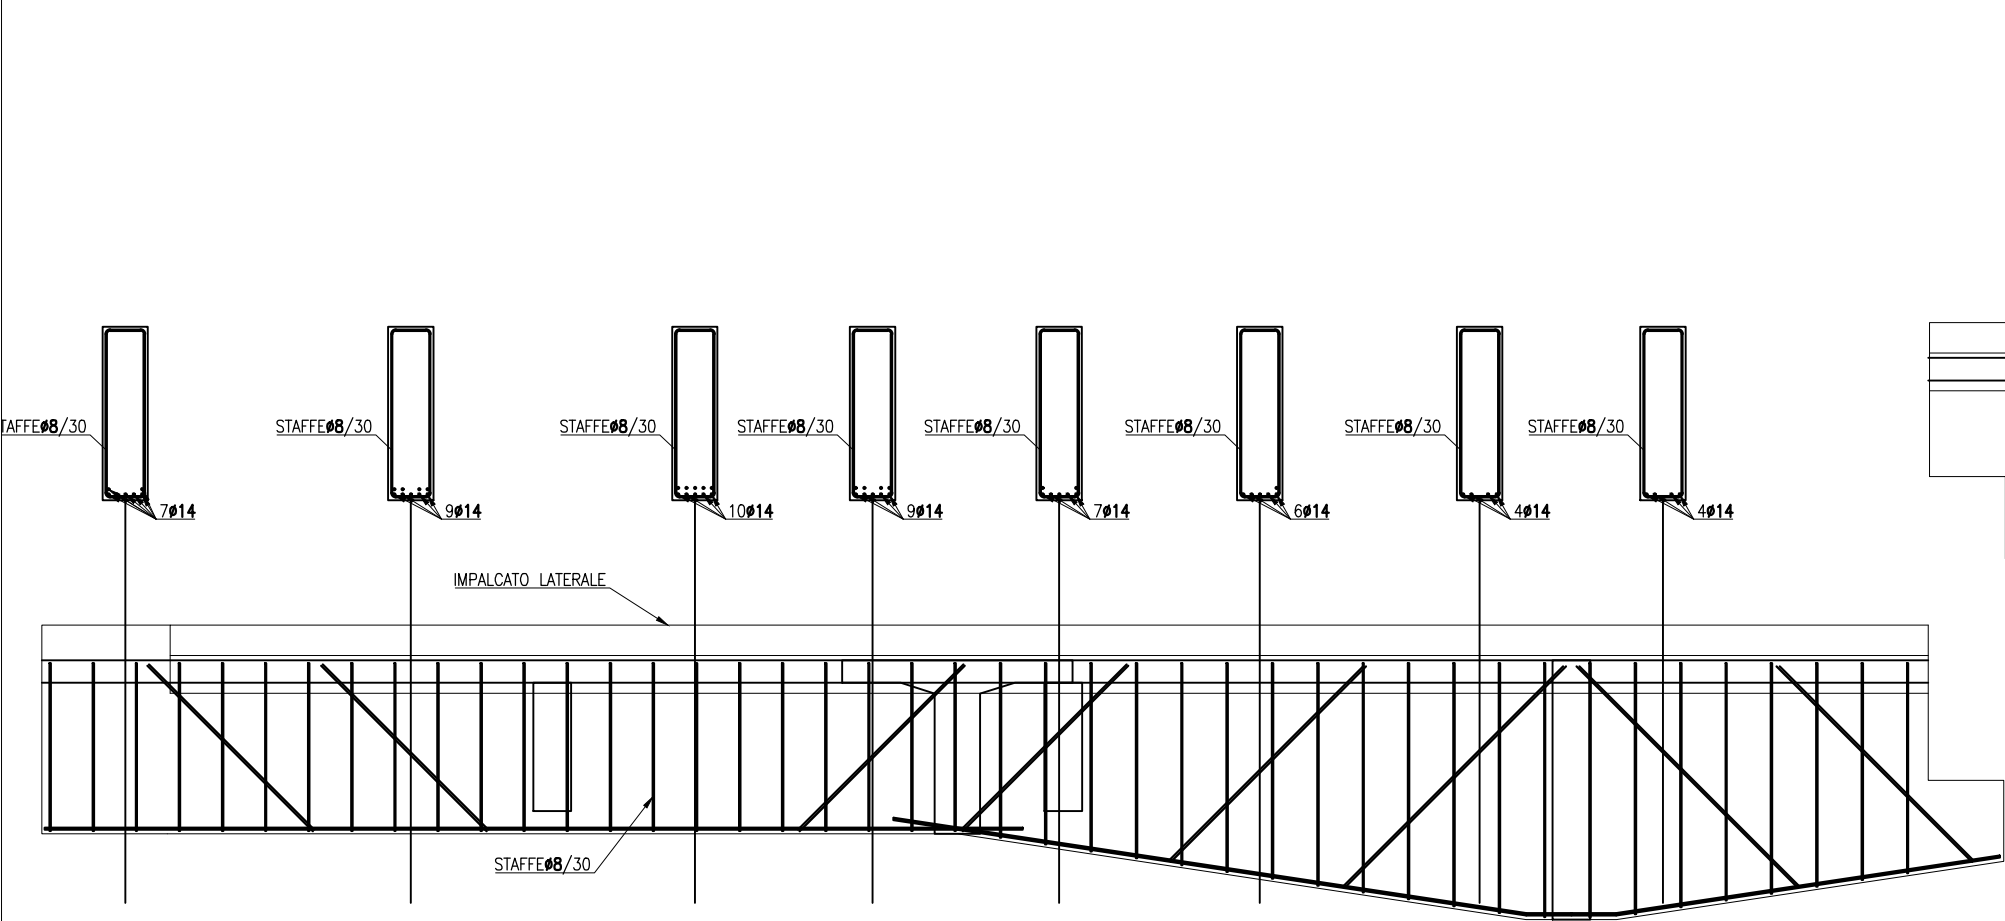

RILIEVO DELLE ARMATURE
SCALA 1:50

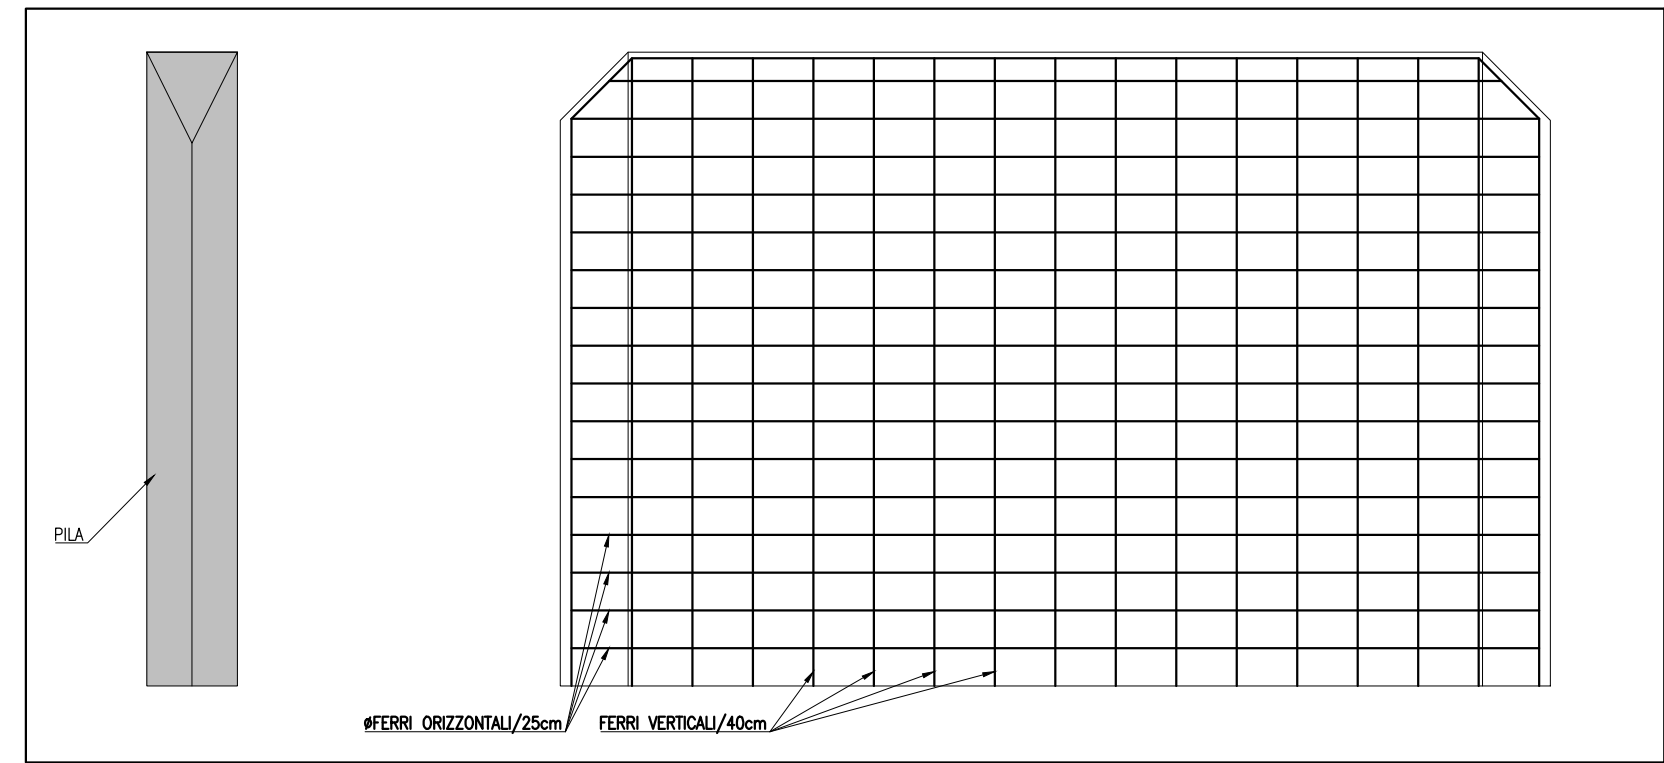

PROVINCIA DI AREZZO


OGGETTO
COMPLETAMENTO DELL'INTERVENTO DI CONSOLIDAMENTO
DELLE PARETI LATERALI DELLE SPALLE E DELL'IMPALCATO
DEL PONTE SUL CANALE MAESTRO DELLA CHIANA LUNGO
LA S.P. 27 DI CASTRONCELLO-BROLIO

CATEGORIA PROGETTO
STRUTTURE - PROGETTO ESECUTIVO -
SECONDO LOTTO
CONTENUTO TAVOLA
RILIEVO DELLE ARMATURE

ALLEGATO
A10_2

ARCHIVIO ST-22-042	COMMITTENTE Provincia di Arezzo Settore Servizi Tecnici - Servizio Viabilità	PROPRIETARIO: Provincia di Arezzo Settore Servizi Tecnici - Servizio Viabilità	DATA 27/07/2026
STATO ATTUALE	UNITA' DI MISURA CM	SCALA 1:50	REVISIONI - -

ELABORATO N°
3

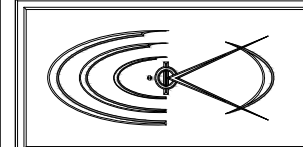

STUDIO TECNICO CAPPELLETTI
Via Adua, 60 - 52043 Castiglion Fiorentino
tel. 0575/657108 - fax 0575/1710180
e-mail: info@cappellettiassociati.it
www.cappellettiassociati.it

IL PROGETTISTA DEI LAVORI Ing. Nicola Cappelletti	IL DIRETTORE DEI LAVORI Ing. Nicola Cappelletti
--	--