




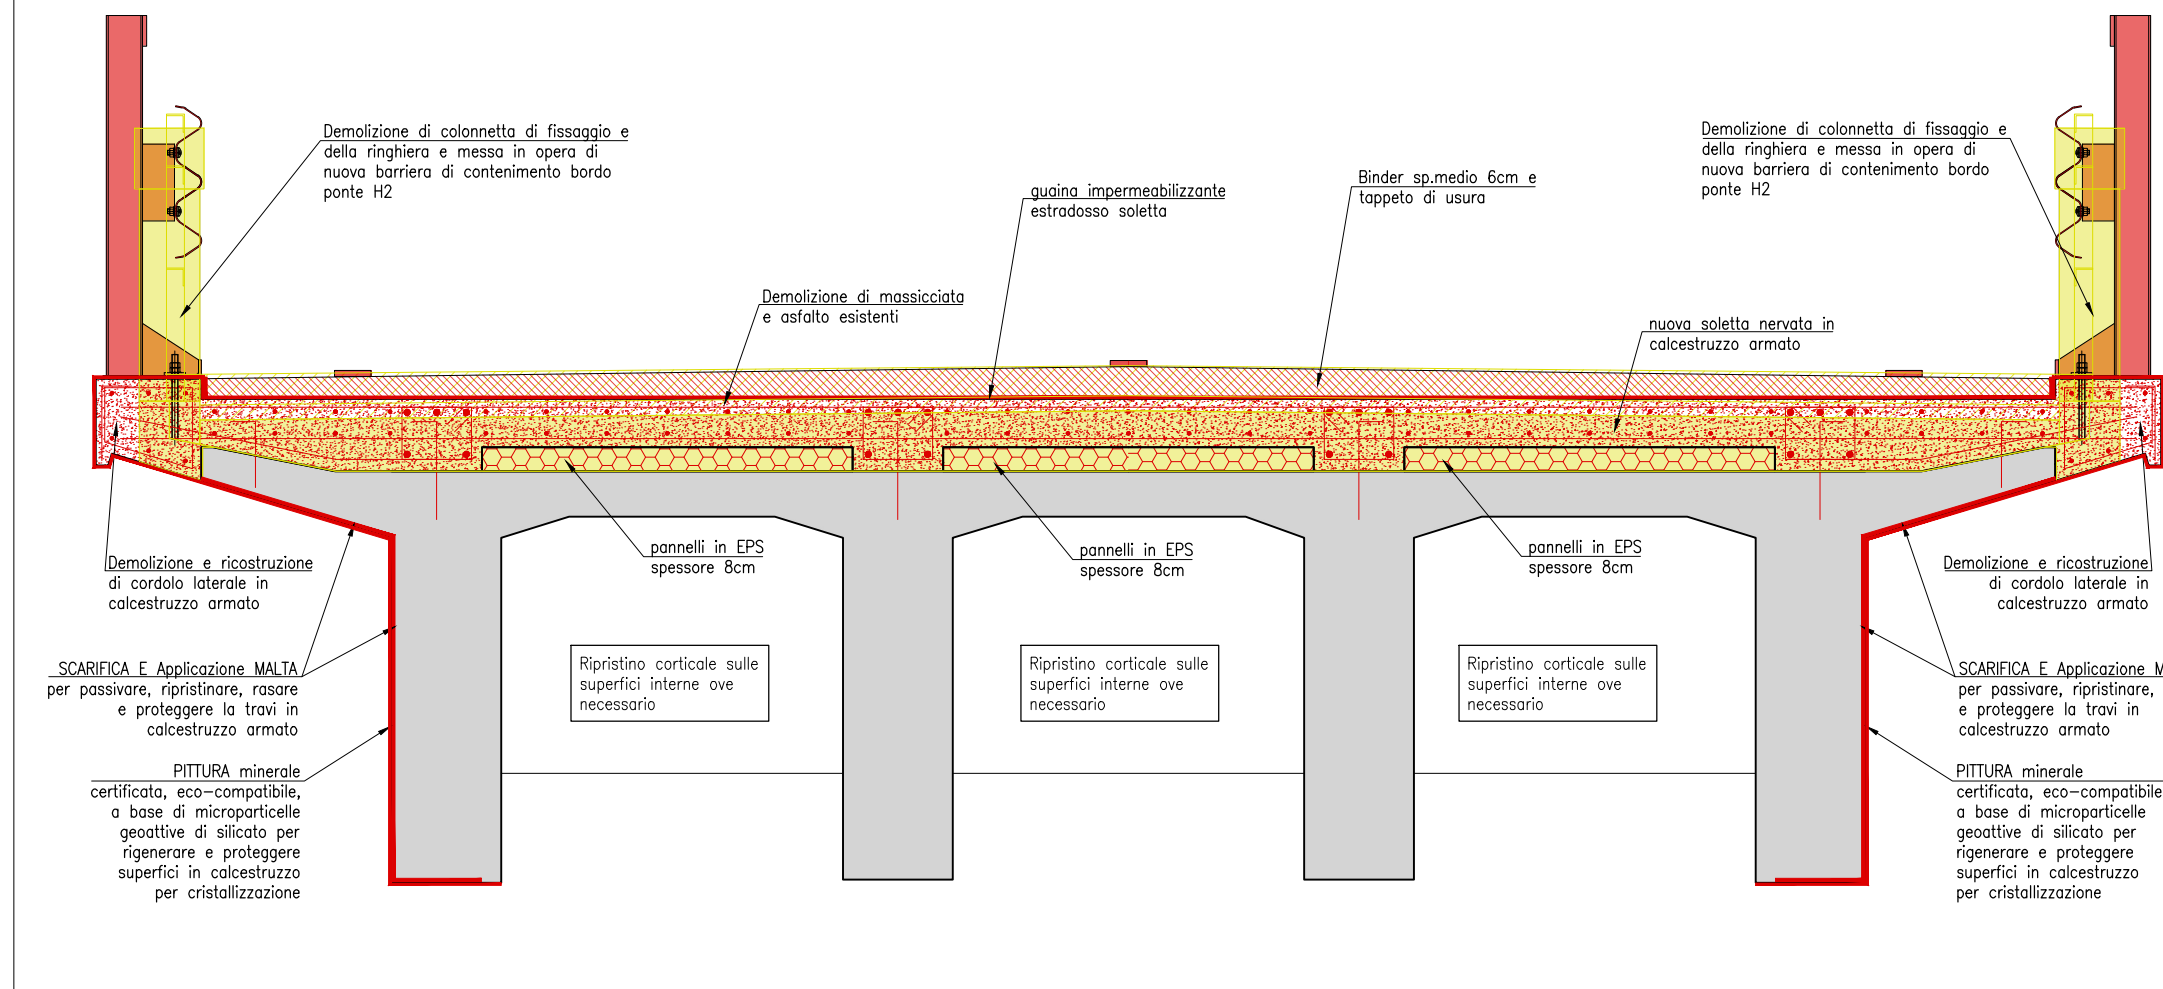


SEZIONE E-E
SCALA 1:25

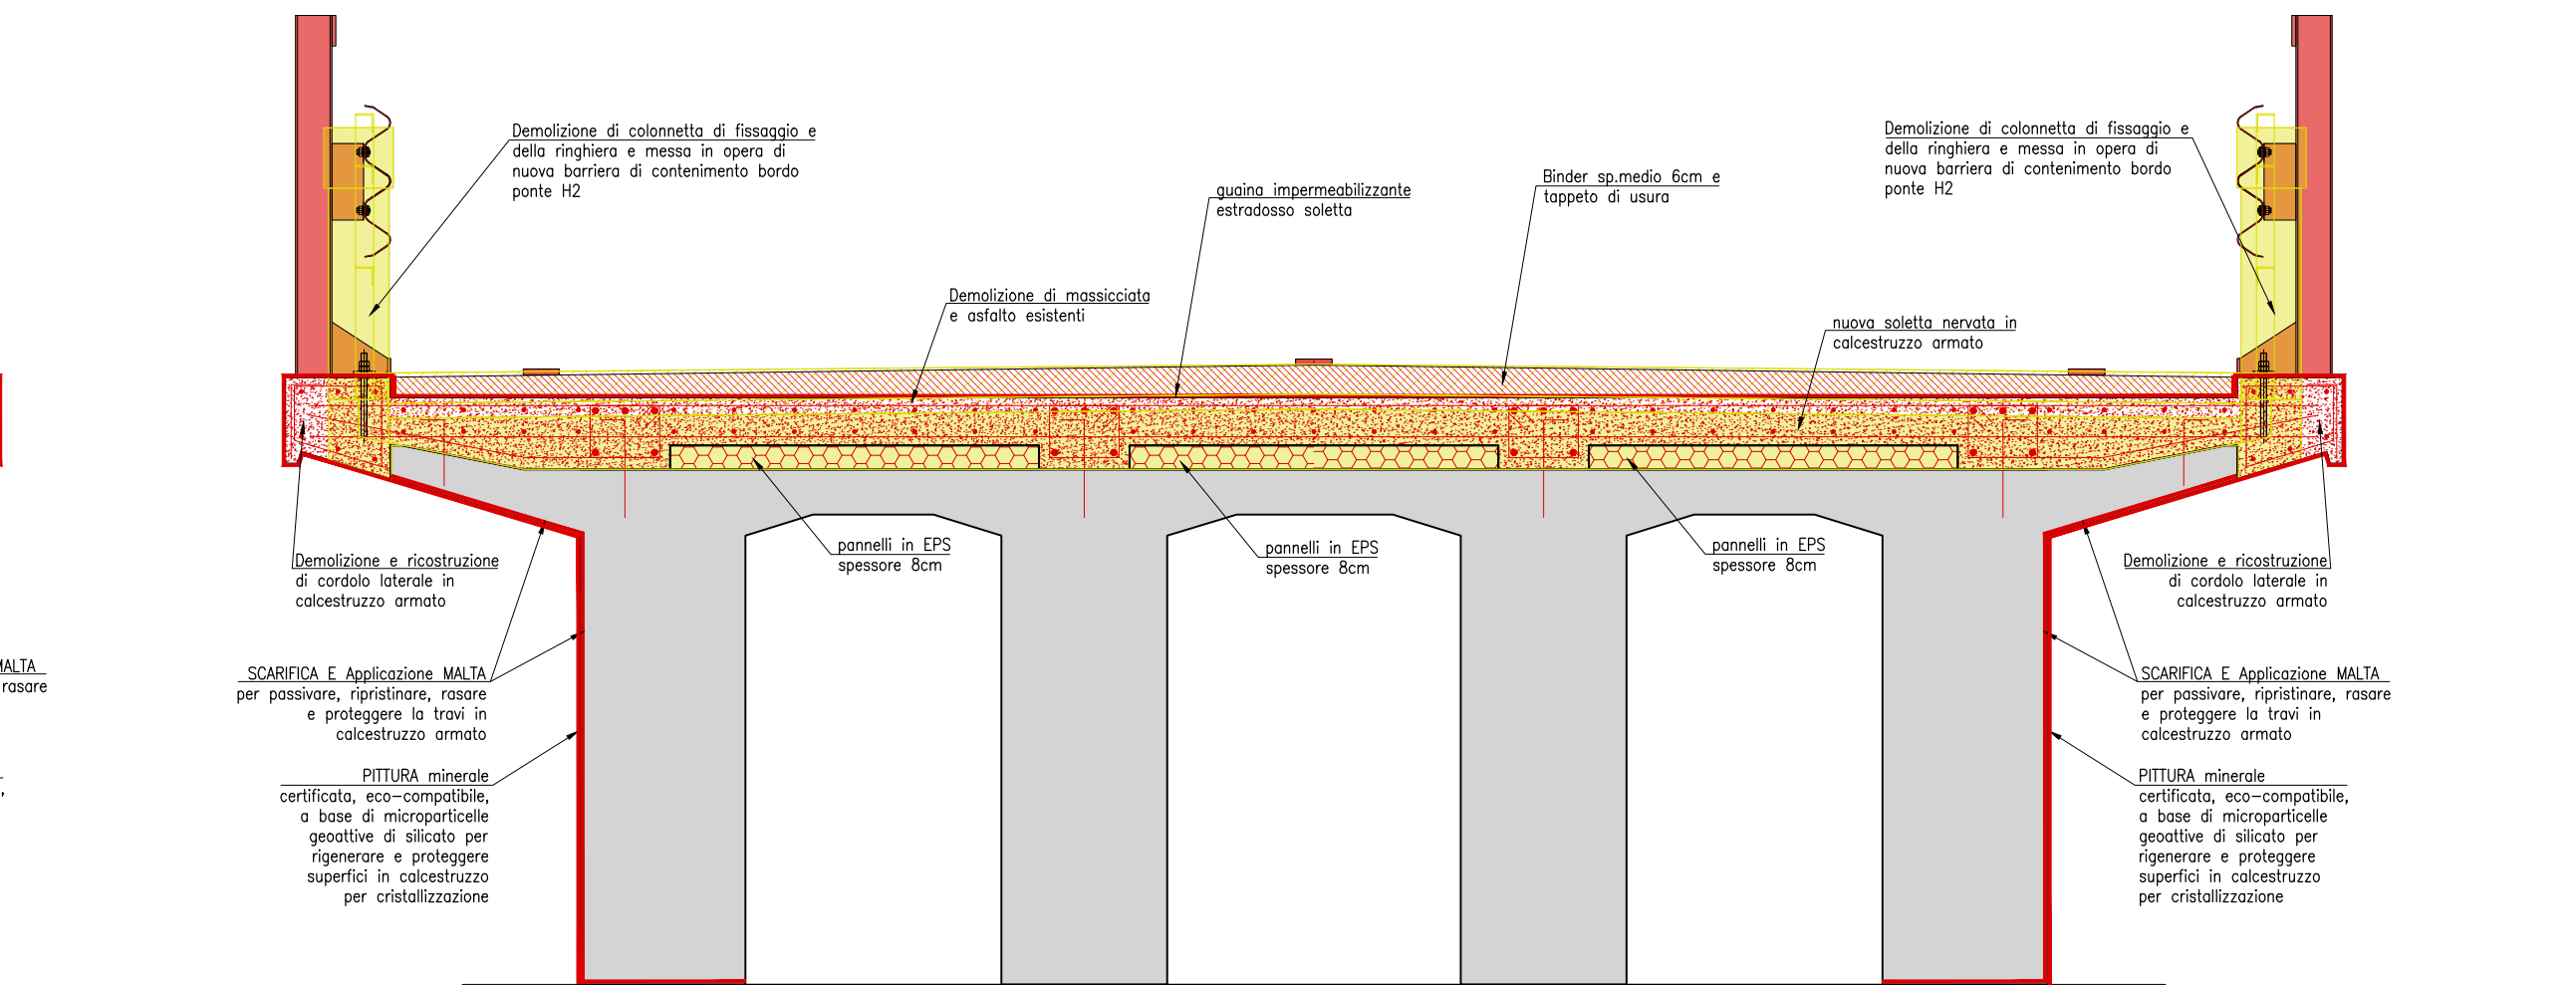


SEZIONE D-D
SCALA 1:25

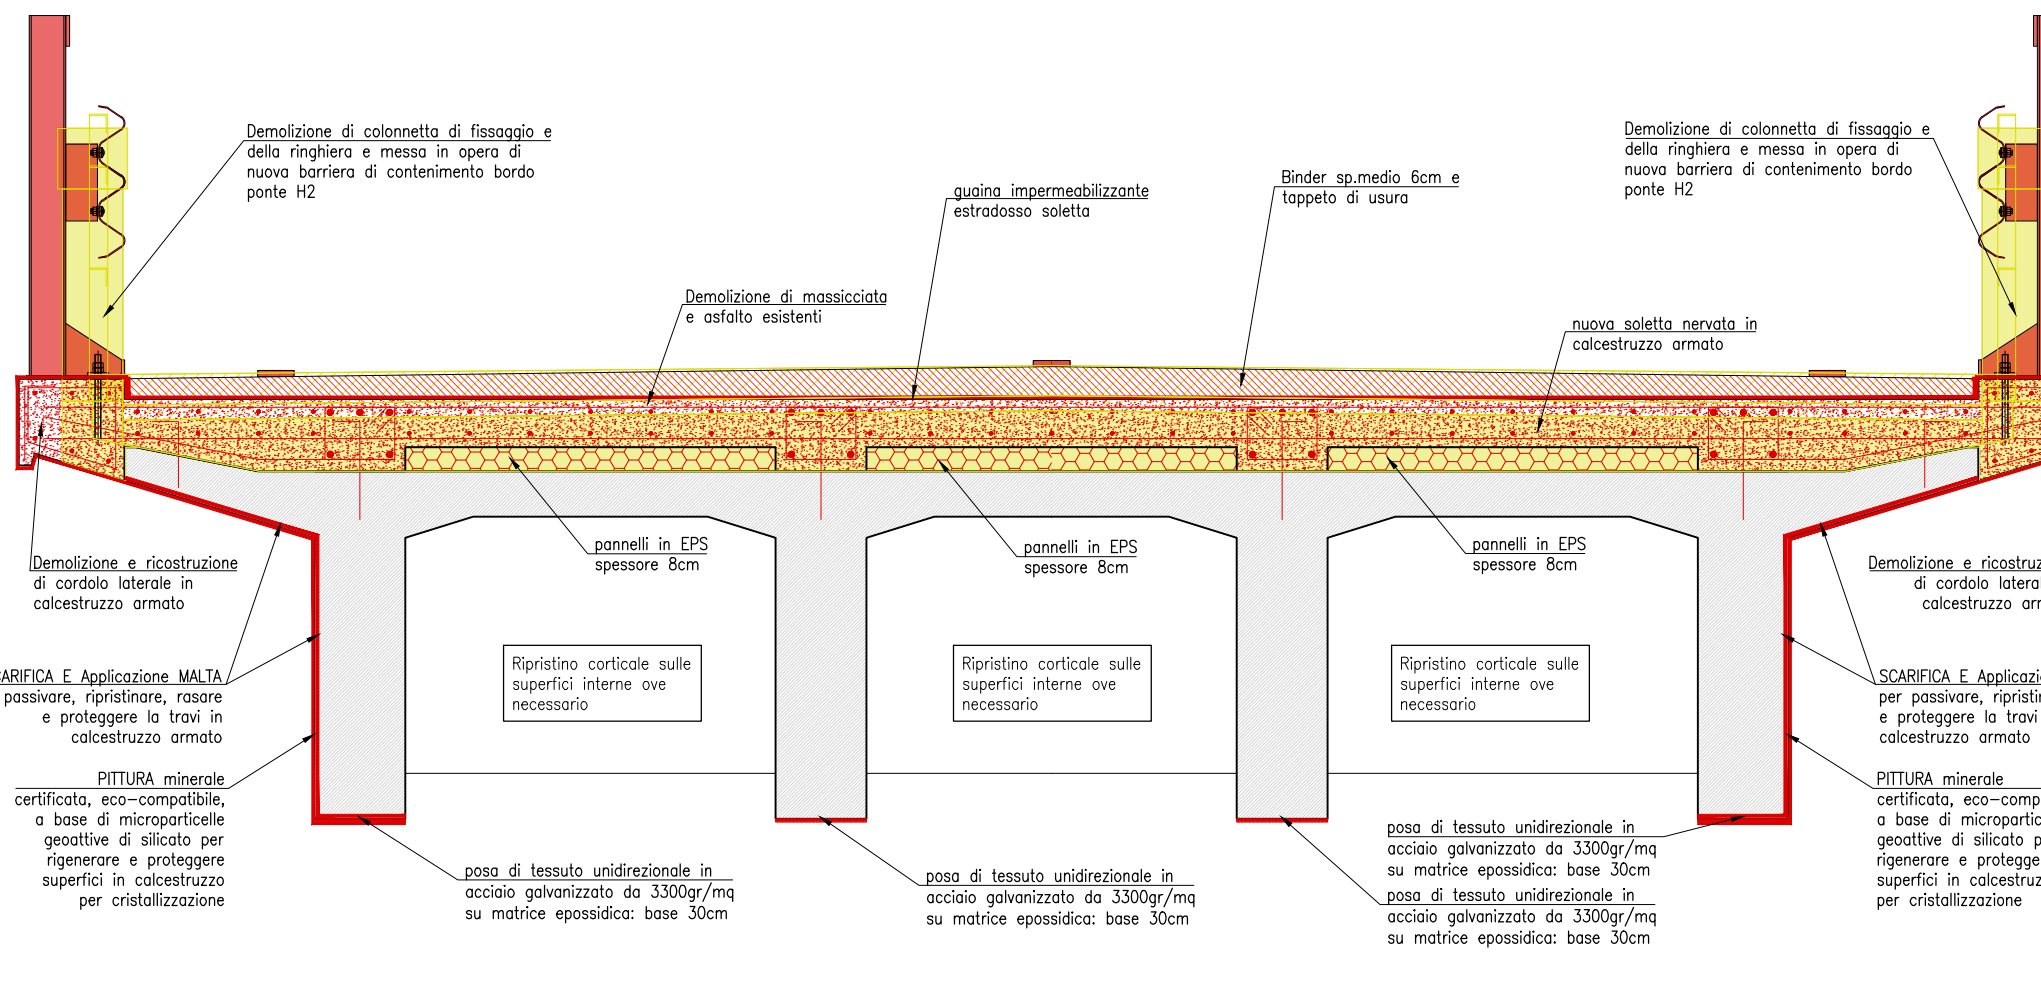


SEZIONE C-C
SCALA 1:25

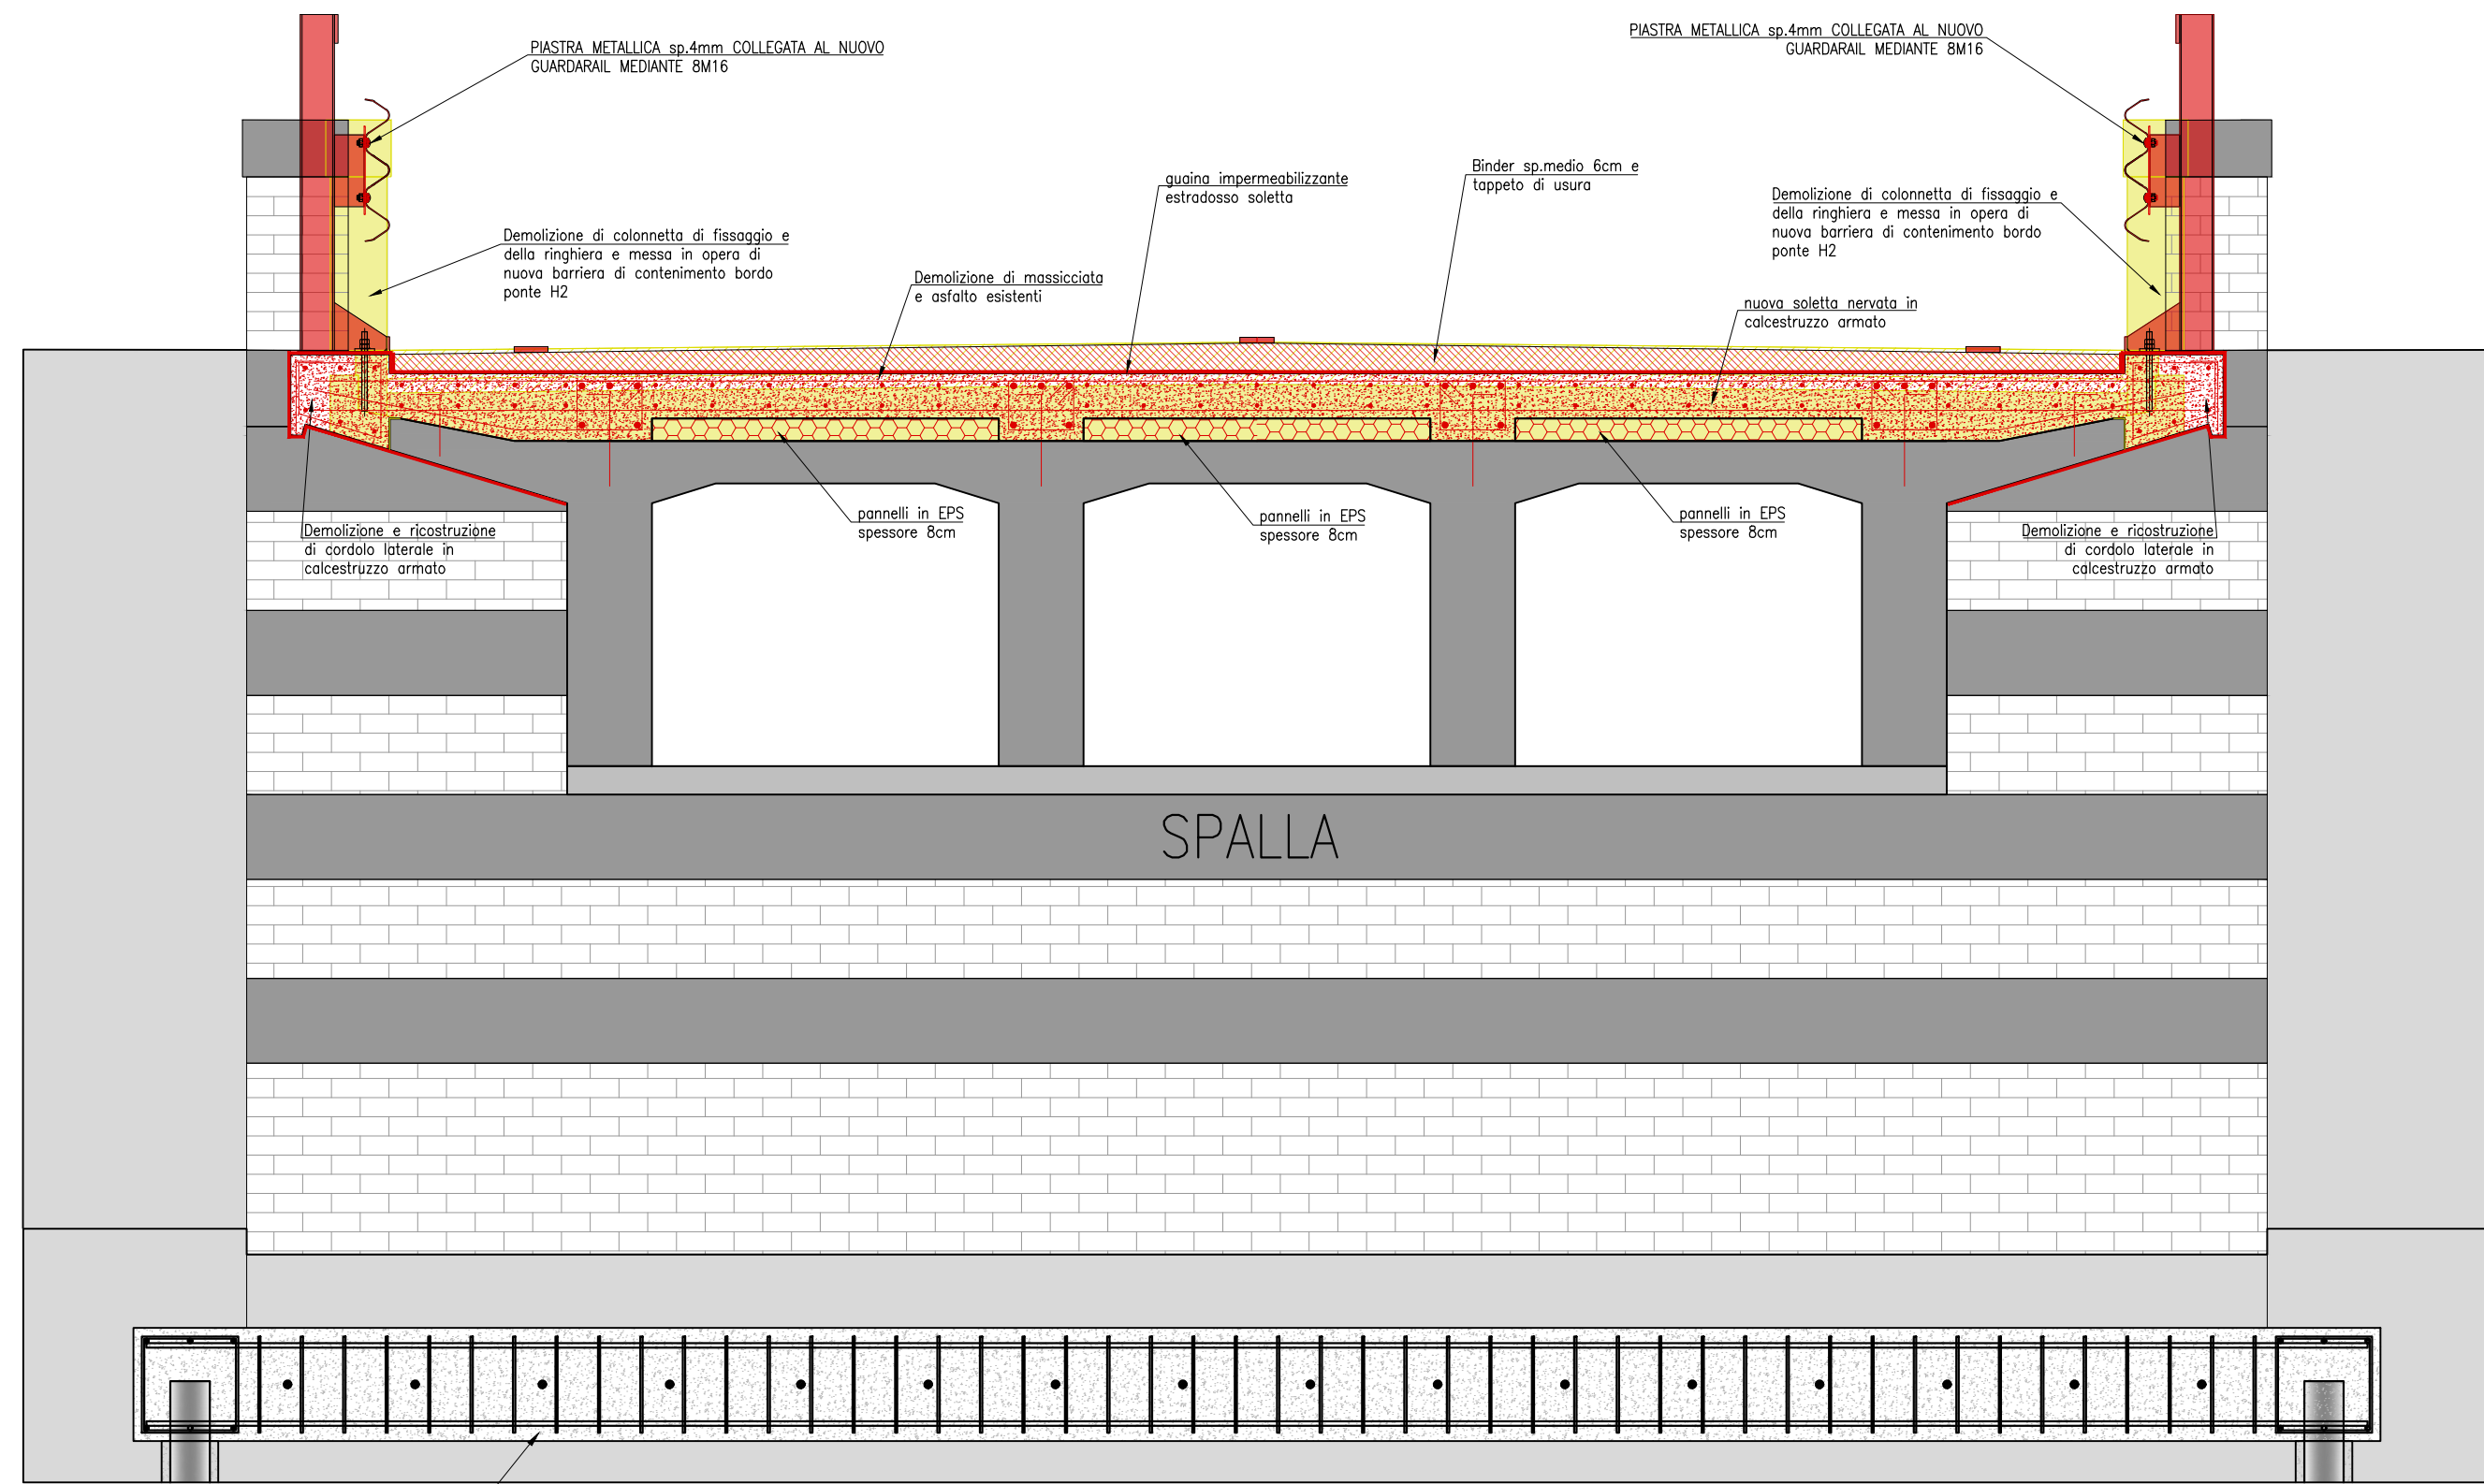


SEZIONE B-B
SCALA 1:25

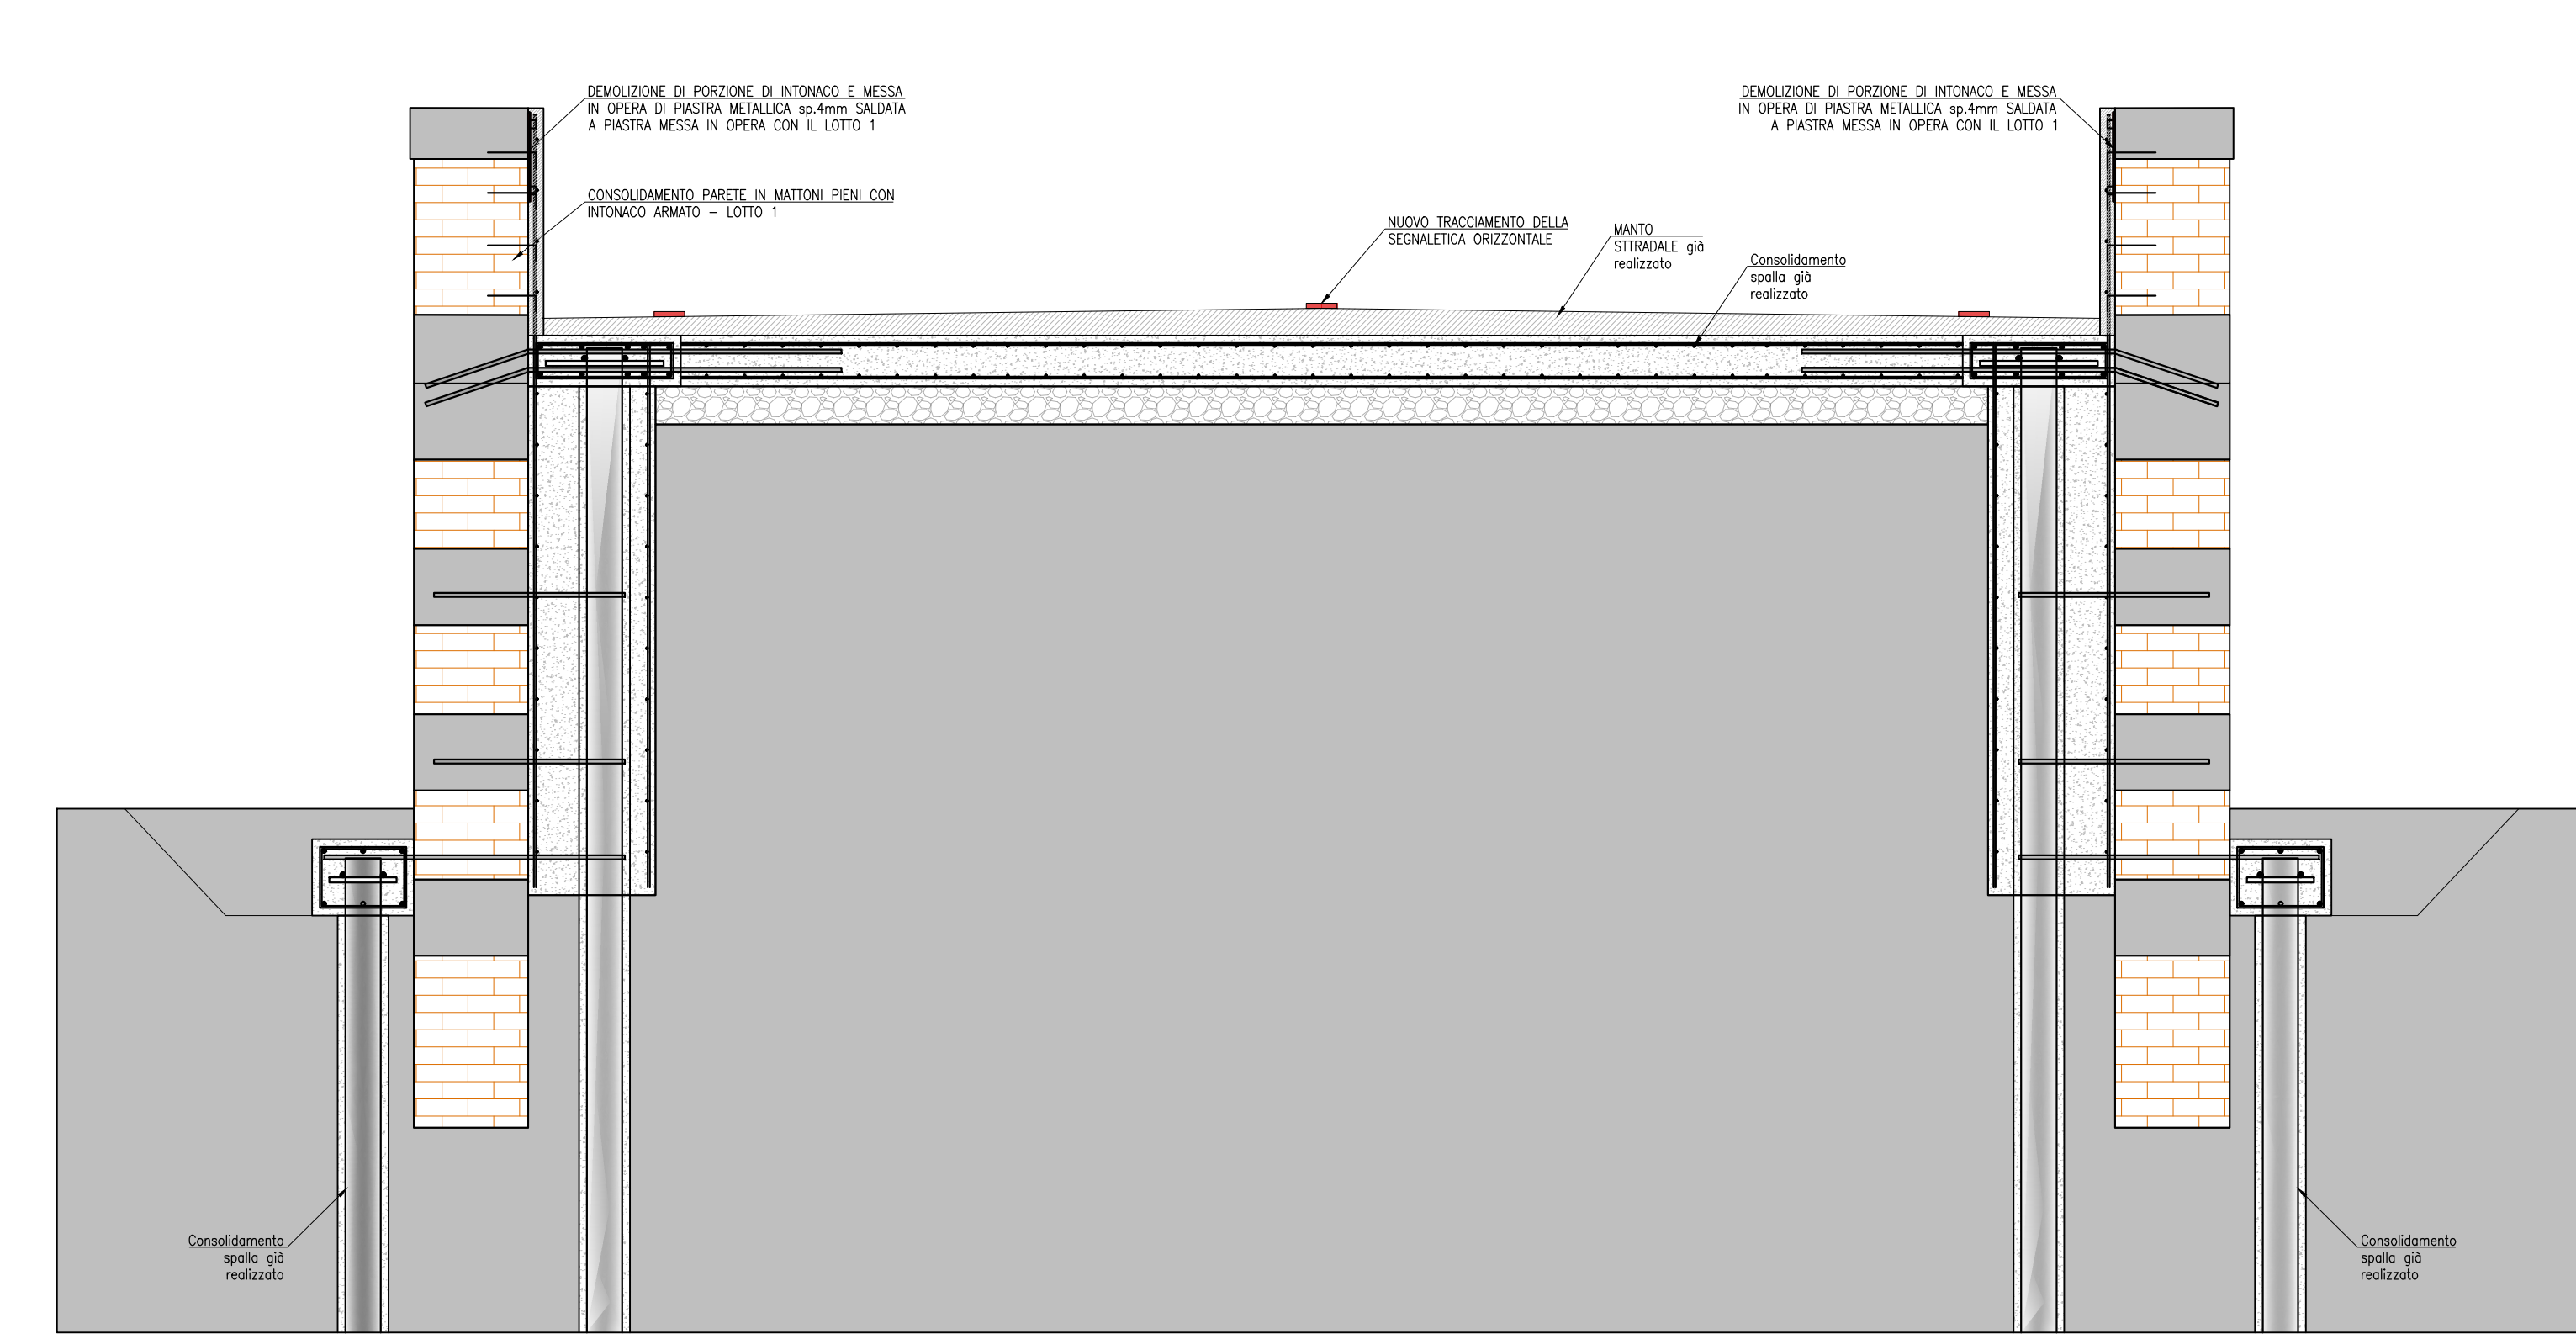

SEZIONE A-A
SCALA 1:25

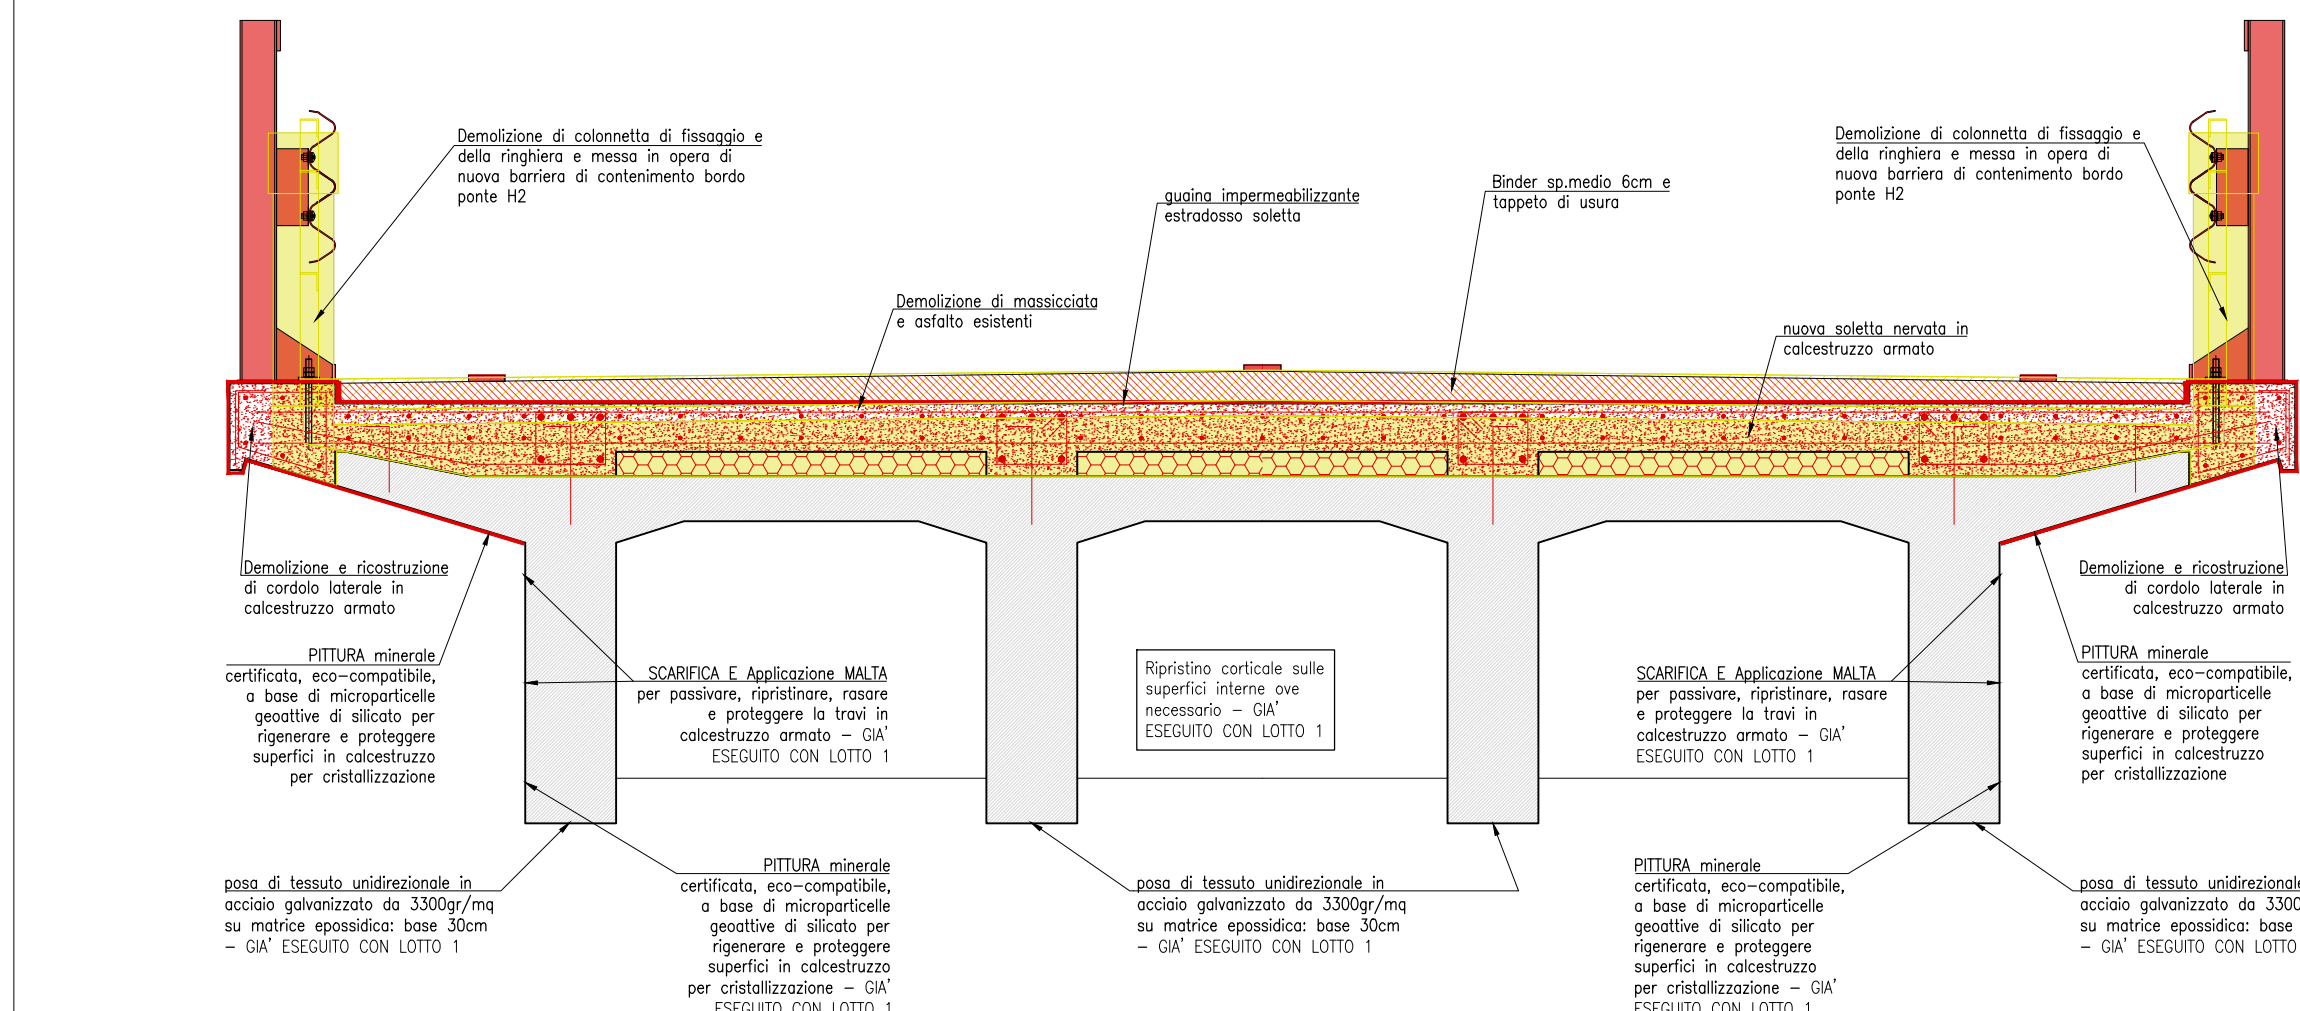

SEZIONE F-F
SCALA 1:25

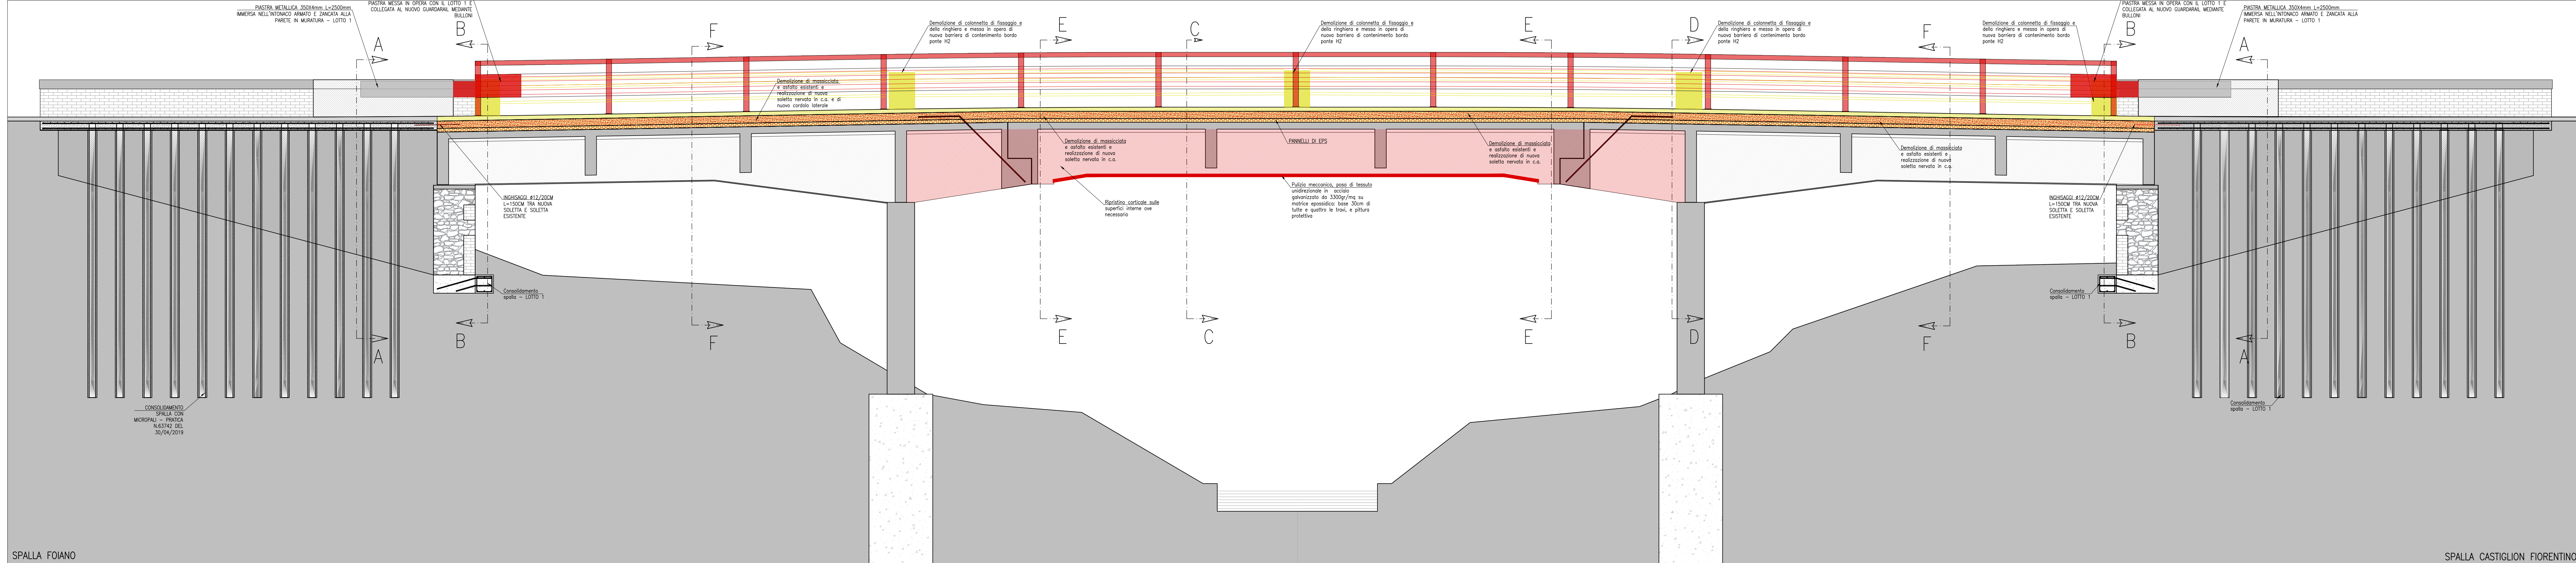

SEZIONE LONGITUDINALE DELL'OPERA
SCALA 1:50

PROVINCIA DI AREZZO			
COMPLETAMENTO DELL'INTERVENTO DI CONSOLIDAMENTO DELLE PARETI LATERALI DELLE SPALLE E DELL'IMPALCATO DEL PONTE SUL CANALE MAESTRO DELLA CHIANA LUNGO LA S.P. 27 DI CASTRONCELLO-BROLIO			
CANTIERA PROGETTO STRUTTURE - PROGETTO ESECUTIVO - SECONDO LOTTO		ALLEGATO A10_2	
CONTENUTO TAVOLA SEZIONI			
ARCHITETTO ST-22-042	COMITENTE Provincia di Arezzo Settore Servizi Tecnici - Servizio Viabilità	PROPRIETARIO Provincia di Arezzo Settore Servizi Tecnici - Servizio Viabilità	DATA 27/07/2026
STATO SOVRAPPORITO	UNITA DI MISURA CM	SCALA 1:50 - 1:25	REVISIONI --
ELABORATO N° 7			
STUDIO TECNICO CAPPELLI Via Aldea, 40 - 52024 Castiglion Fiorentino tel. 0575/657108 - fax 0575/710180 e-mail: info@studiocapelli.it www.studiocapelli.it		IL PROGETTISTA DEI LAVORI Ing. Nicola Capelli	IL DIRETTORE DEI LAVORI Ing. Nicola Capelli