PONTEGGI FASE 1

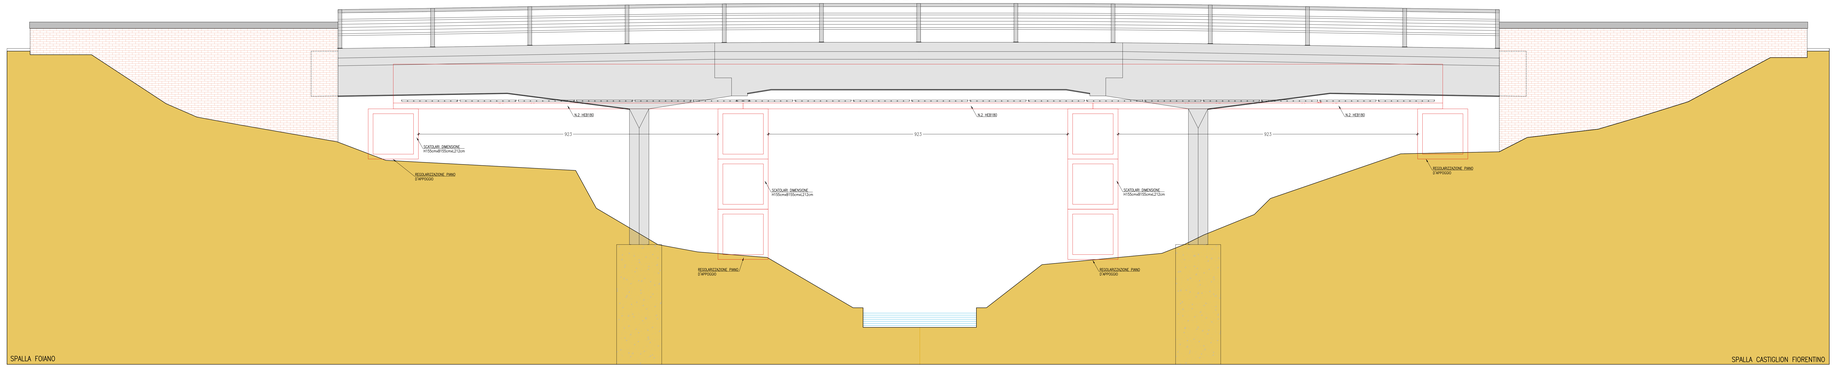

PROSPETTO LATERALE DELL'OPERA
SCALA 1:50

FASE 1: allestimento ponteggio per lavorazioni impalcato (sopra) e campate laterali (sotto)

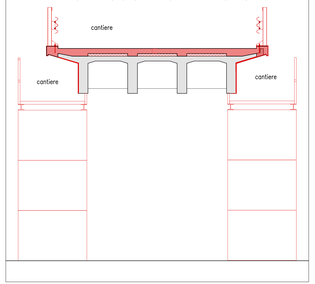

PONTEGGI FASE 2

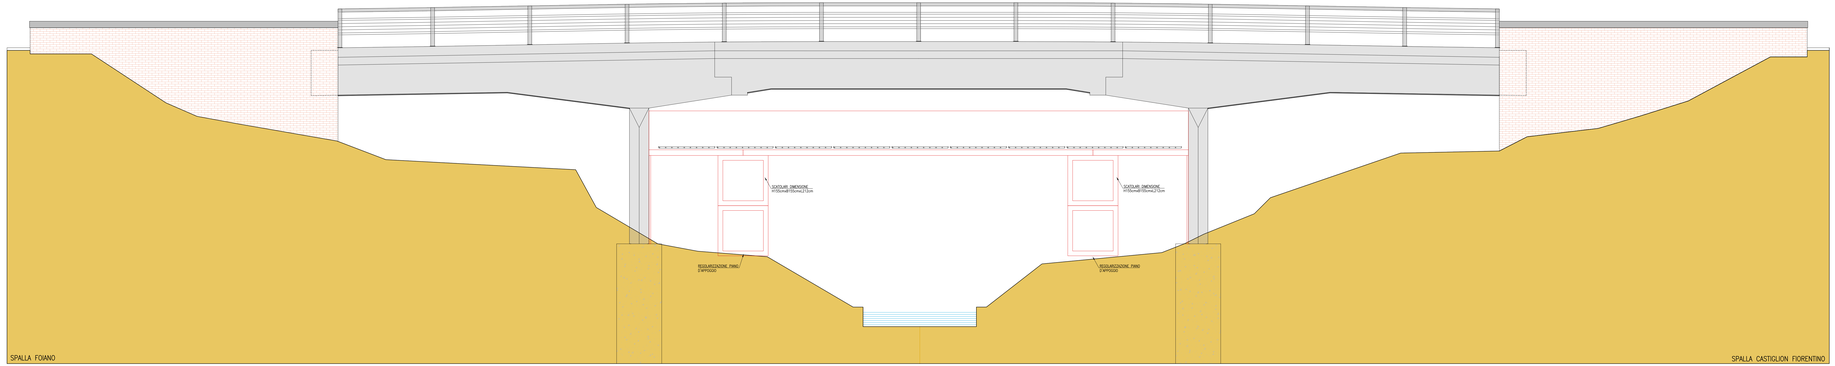

PROSPETTO LATERALE DELL'OPERA
SCALA 1:50

FASE 2: spostamento ponteggio per lavorazioni campate centrali (sotto)

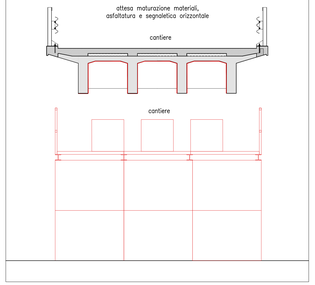

LEGENDA			
RECINZIONE DI CANTIERE	CASSETTA DEL PRONTO SOCCORSO		
PARCHEGGIO MEZZI	ESTINTORE		
ACCESSO PEDONALE	QUADRO GENERALE E QUADRO DI DISTRIBUZIONE		
ACCESSO MEZZI	IMPIANTO DI TERRA		
PONTEGGI E SOTTOPONTE	CARTELLO DI CANTIERE		
WC	BARACCHE DI CANTIERE PER UFF. D.L./IMPRESE SPOGLIATOI/MENSA LAVORATORI		
ZONA STOCCAGGIO MATERIALI	cartellonistica		
ZONA DEPOSITO ATTREZZATURE E MACCHINARI			
STOCCAGGIO MATERIALI DI RISULTA			
PUNTO DI RITROVO IN CASO DI EMERGENZA			
RECINZIONE DI CANTIERE IN CARREGGIATA			

PROVINCIA DI AREZZO

OGGETTO

COMPLETAMENTO DELL'INTERVENTO DI CONSOLIDAMENTO DELLE PARETI LATERALI DELLE SPALLE E DELL'IMPALCATO DEL PONTE SUL CANALE MAESTRO DELLA CHIANA LUNGO LA S.P. 27 DI CASTRONCELLO-BROLIO

CATEGORIA PROGETTO

PIANO DI SICUREZZA – PROGETTO ESECUTIVO – SECONDO LOTTO

CONTENUTO TAVOLA

PROSPETTI E SEZIONI

ALLEGATO: S/5_2

ARCHIVIO	COMMITTENTE	PROPRIETARIO	DATA
27-22-042	Provincia di Arezzo Indirizzo Piazza Fanfani Arezzo Italia	Provincia di Arezzo Indirizzo Piazza Fanfani Arezzo Italia	27/07/2026

STATO	UNITÀ DI MISURA	SCALA	REVISIONE
SOVRAPPOSTO	CM	1:50	-- -- -- -- -- --

LORENZO CAPPELLETTI
27-07-2026
07:49:27
GMT+00:00

ELABORATO N° 2

STUDIO TECNICO CAPPELLETTI
Via Adua, 40 – 52043 Castiglion Fiorentino
tel. 0575/657068 – fax 0575/1751040
e-mail info@cappellettiassociati.it
www.cappellettiassociati.it

IL CSP
Arch. Lorenzo Cappelletti