

INQUADRAMENTO DELL'OPERA




RIFIUTI

CODICI CER	DESCRIZIONE	QUANTITÀ
17 01 01	CEMENTO	35.42 Tn
17 02 01	LEGNO	0.10 Tn
17 02 03	PLASTICA	0.05 Tn
17 03 02	MISCELE BITUMINOSE	108.22 Tn
17 04 05	FERRO E ACCIAIO	0.63 Tn
17 05 04	TERRE E ROCCE	157.55 Tn
17 09 04	RIFIUTI MISTI	0.03 Tn
20 02 01	BIODEGRADABILI	0.60 Tn


LOCALIZZAZIONE DISCARICHE

Impresa			
RAETECH S.R.L.			
Tipologia Sede	Provincia	Comune	Indirizzo
UNITÀ LOCALE C/O SEDE LEGALE	Arezzo	FOIANO DELLA CHIANA	VIA AREZZO, 155 - 52045
Dettagli +			

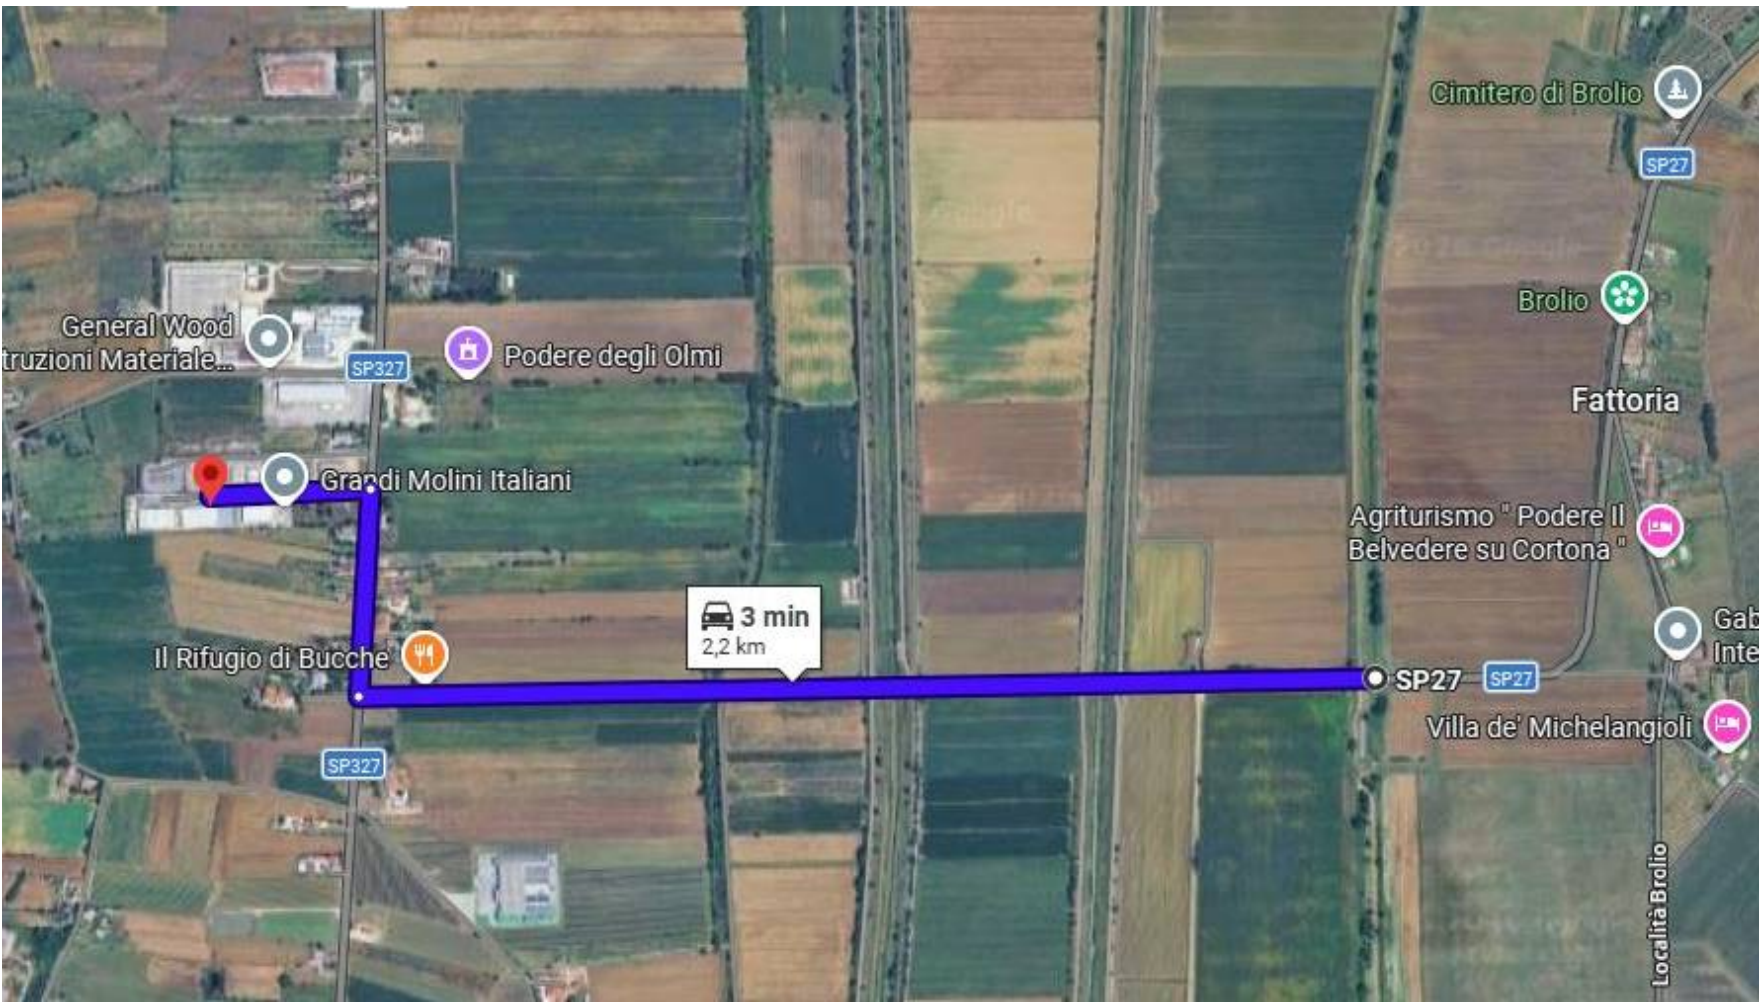

DISTANZA	RIFIUTI AUTORIZZATI
2,2 Km	17 02 01 - 17 02 03 - 17 04 05 - 17 09 04 - 20 02 01

Impresa			
CHIMET - S.P.A.-			
Tipologia Sede	Provincia	Comune	Indirizzo
SEDE SECONDARIA	Arezzo	CIVITELLA IN VAL DI CHIANA	VIA DEI LAGHI, 31/33 - 52041
Dettagli +			

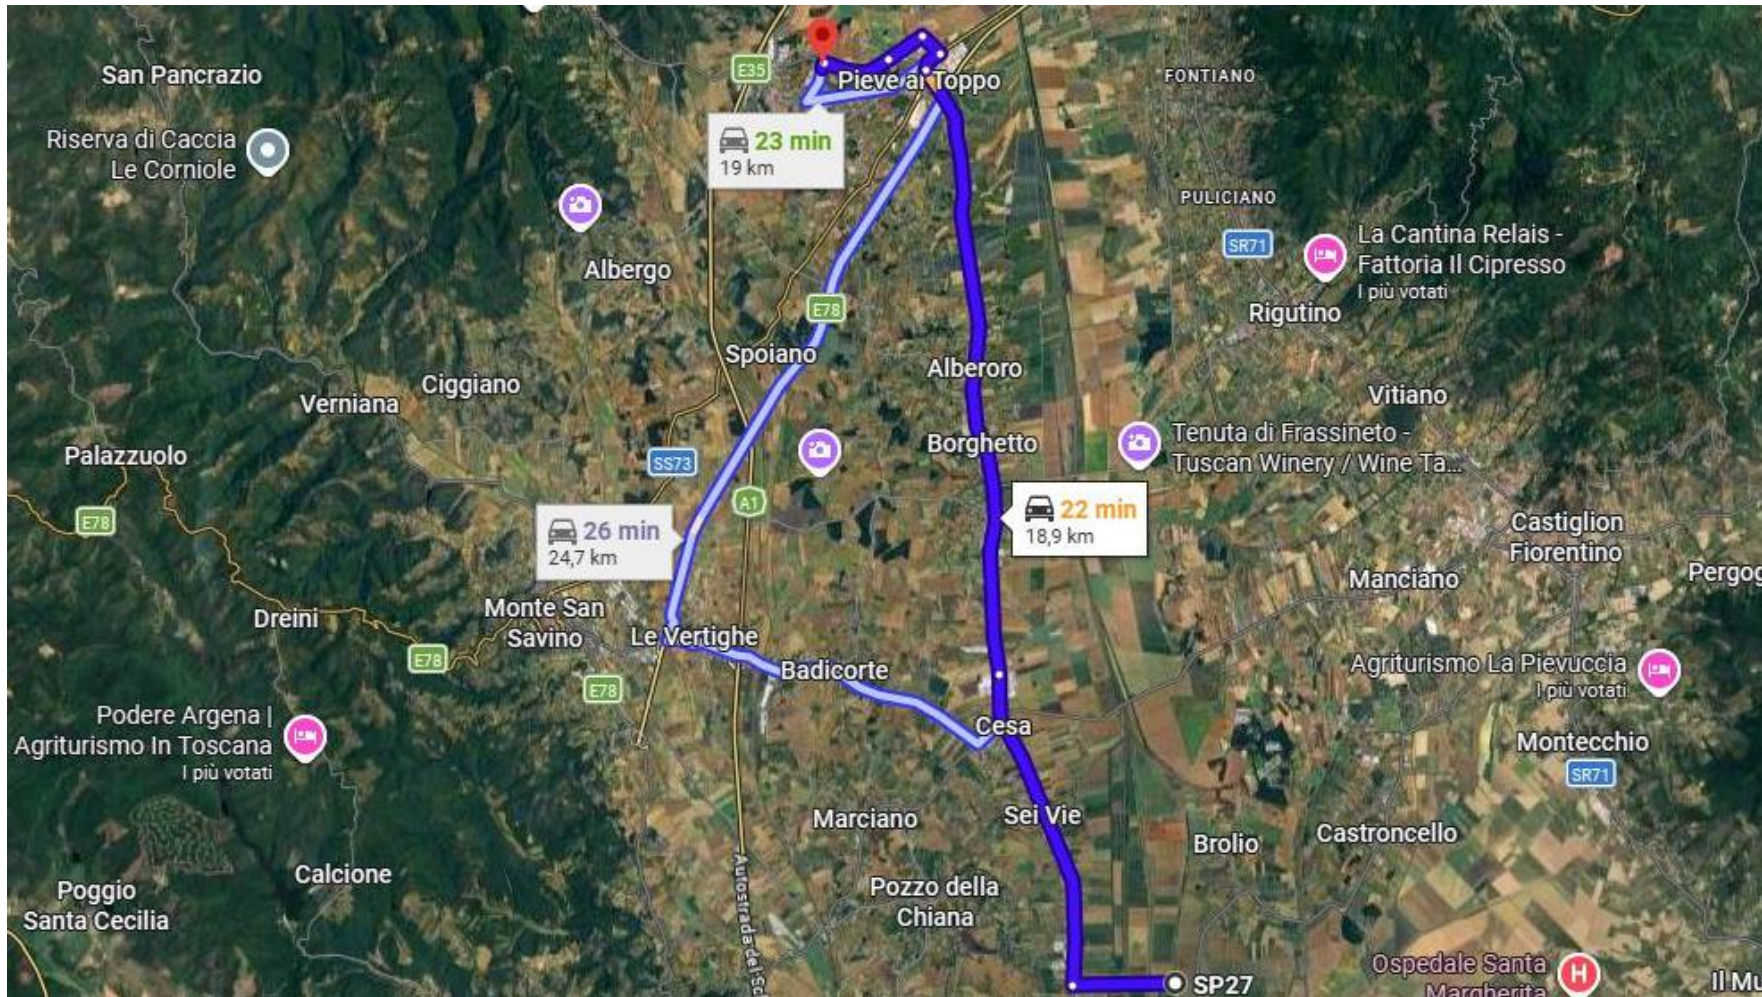

DISTANZA	RIFIUTI AUTORIZZATI
18,9 Km	17 01 01 - 17 02 01 - 17 02 03 - 17 03 02 - 17 04 05 - 17 05 04 - 17 09 04 - 20 02 01



Provincia di Arezzo

Settore Viabilità LL.PP.- Servizio Coordinamento LL.PP. e PNRR
Piazza della Libertà, 3 52100 Arezzo
PEC: provincia.arezzo@postacert.toscana.it
TEL 0575/3921



Lavori di manutenzione straordinaria di ripristino dell'opera:
Ponte sulla SP27 Castroncello - Km 11+900 località Montecchio Vecchio
La Colmata - Comune di Castiglion Fiorentino (CUP: 127H21005060001)

PROGETTO DEFINITIVO - ESECUTIVO

IL RESPONSABILE DEL PROCEDIMENTO:
Ing. Luca Pigolotti

DATA:
08/2026

IL PROGETTISTA:
Ing. Umberto Rosatella
Dott. Ing. UMBERTO ROSATELLA
Sst. A - N. 2082

IL PROGETTISTA E DL ARCHITETTICO:
Arch. Rosatella-Comerlati
Dott. Arch. ROSATELLA UMBERTO
PROV. DI VERONA N. 603



ALE CONSULTING S.r.l. unico socio
40033 Casalecchio di Reno (BO)
09012 Anagni (FR)
61159 Genova (GE)
37020 Desca (VR)
C.F./P. Iva 0239250605
Tel. +39 051 373578
Site: www.aleconsulting.it

C - DOCUMENTI TECNICO - OPERATIVI

OGGETTO ELABORATO:	NUMERO PROGRESSIVO:		SCALA:
UBICAZIONE DISCARICHE	C001		-
CODICE ELABORATO:	REVISIONE:	N°	DATA
DT0.01		00	12/2023
COMMESSA INTERNA: 21.22.PR.CSP		01	04/2026
CODICE CIG: 926146852B			