

INQUADRAMENTO DELL'OPERA




CARATTERISTICHE

OPERA	PONTE SU TORRENTE MONTECCHIO VECCHIO
STRADA	SP 27 CASTRONCELLO - BROLIO
PROGRESSIVA KM	KM 11 + 900
COMUNE	CASTIGLION FIORENTINO (AR)
LOCALITÀ	MONTECCHIO VECCHIO LA COLMATA
RETICOLO IDRAULICO	TORRENTE MONTECCHIO VECCHIO
COORDINATE WGS84	LATITUDINE 43.28137 LONGITUDINE 11.84599


LOCALIZZAZIONE OPERA




MAPPA CATASTALE

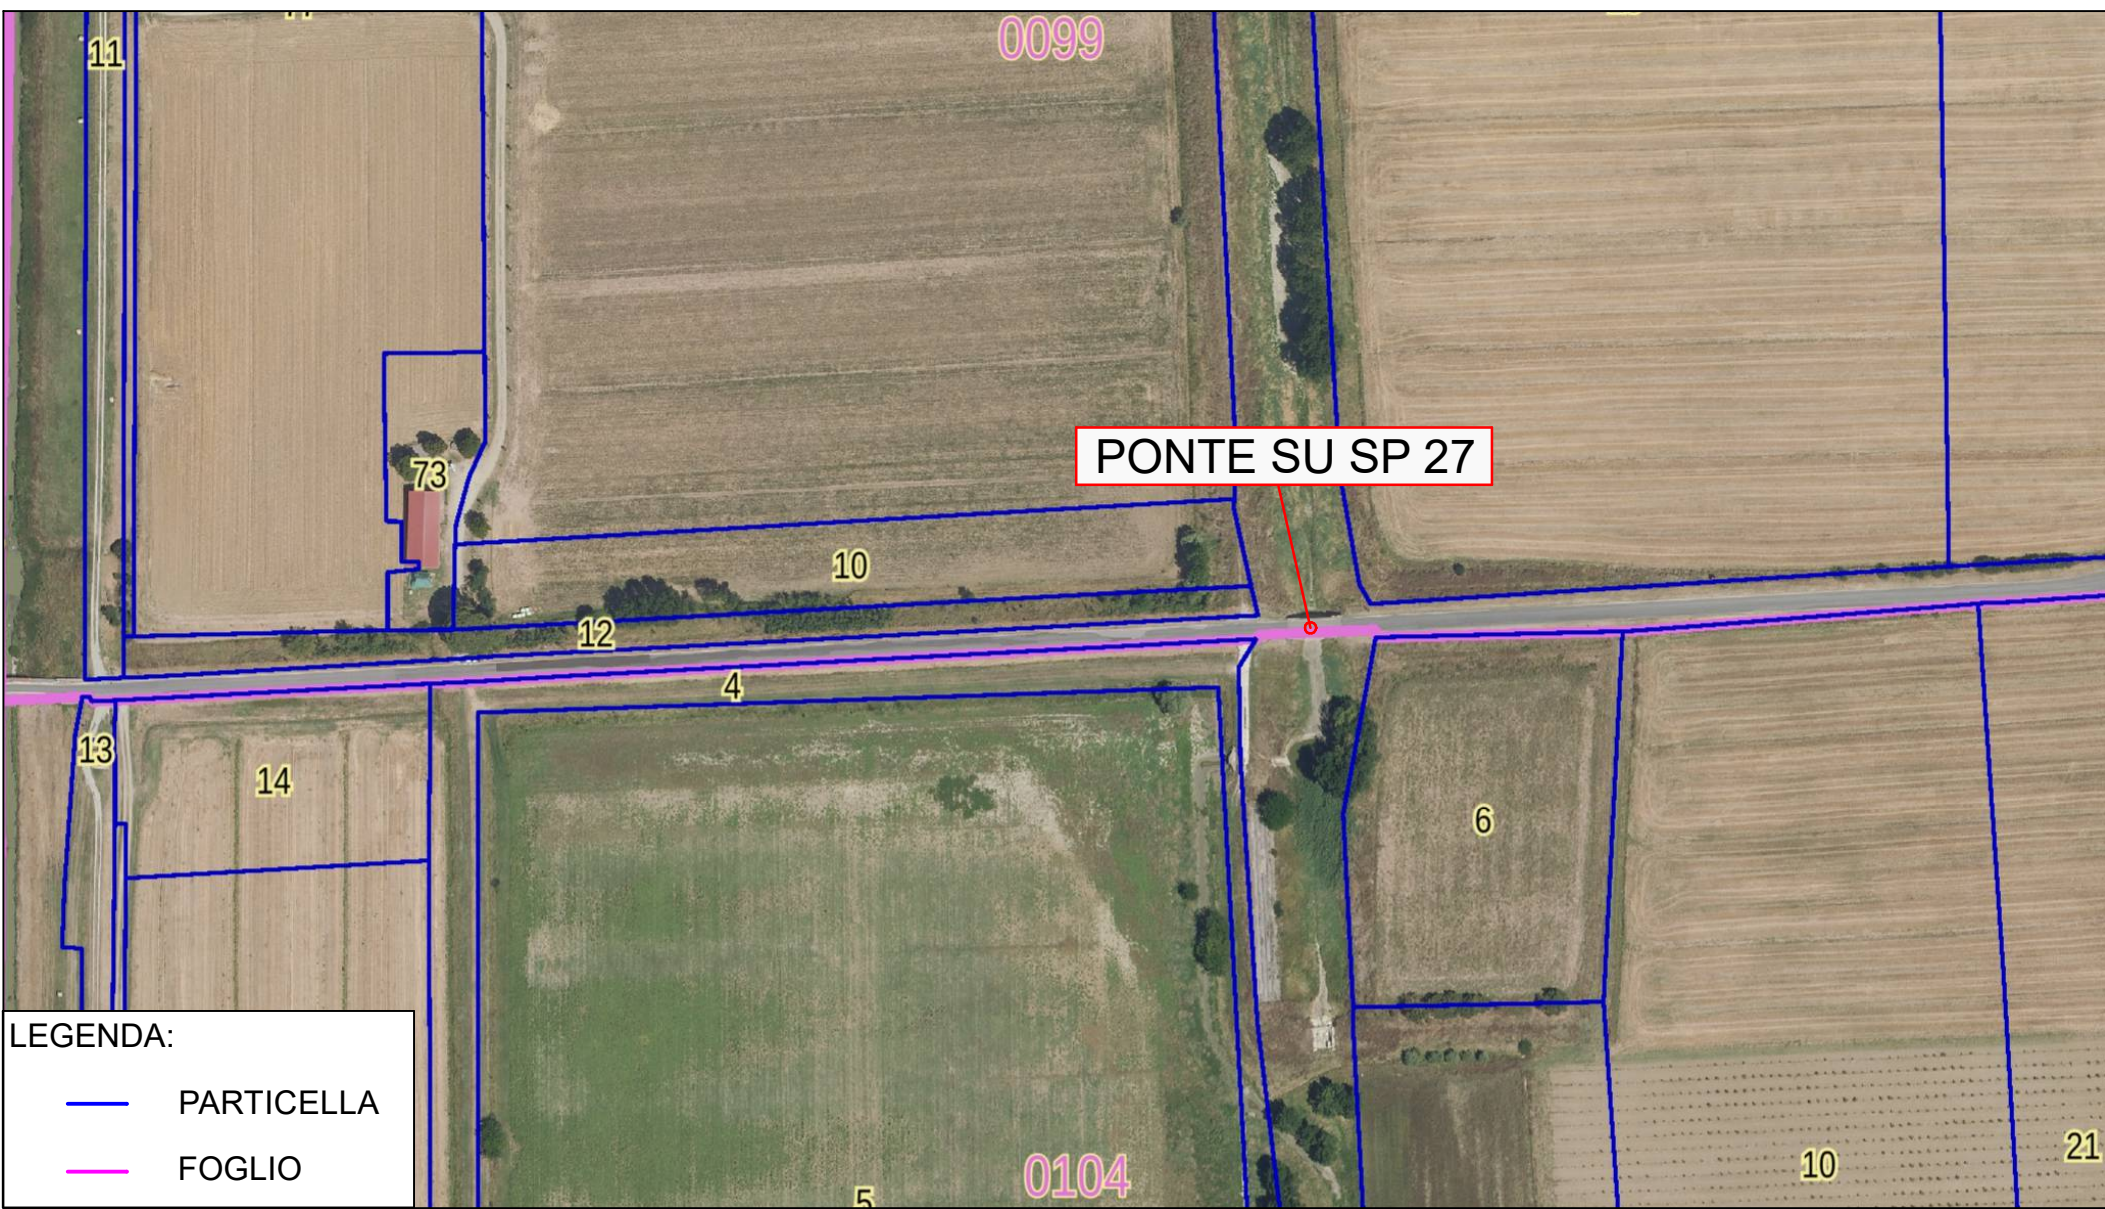


MAPPA PERICOLOSITÀ DOMINIO FLUVIALE

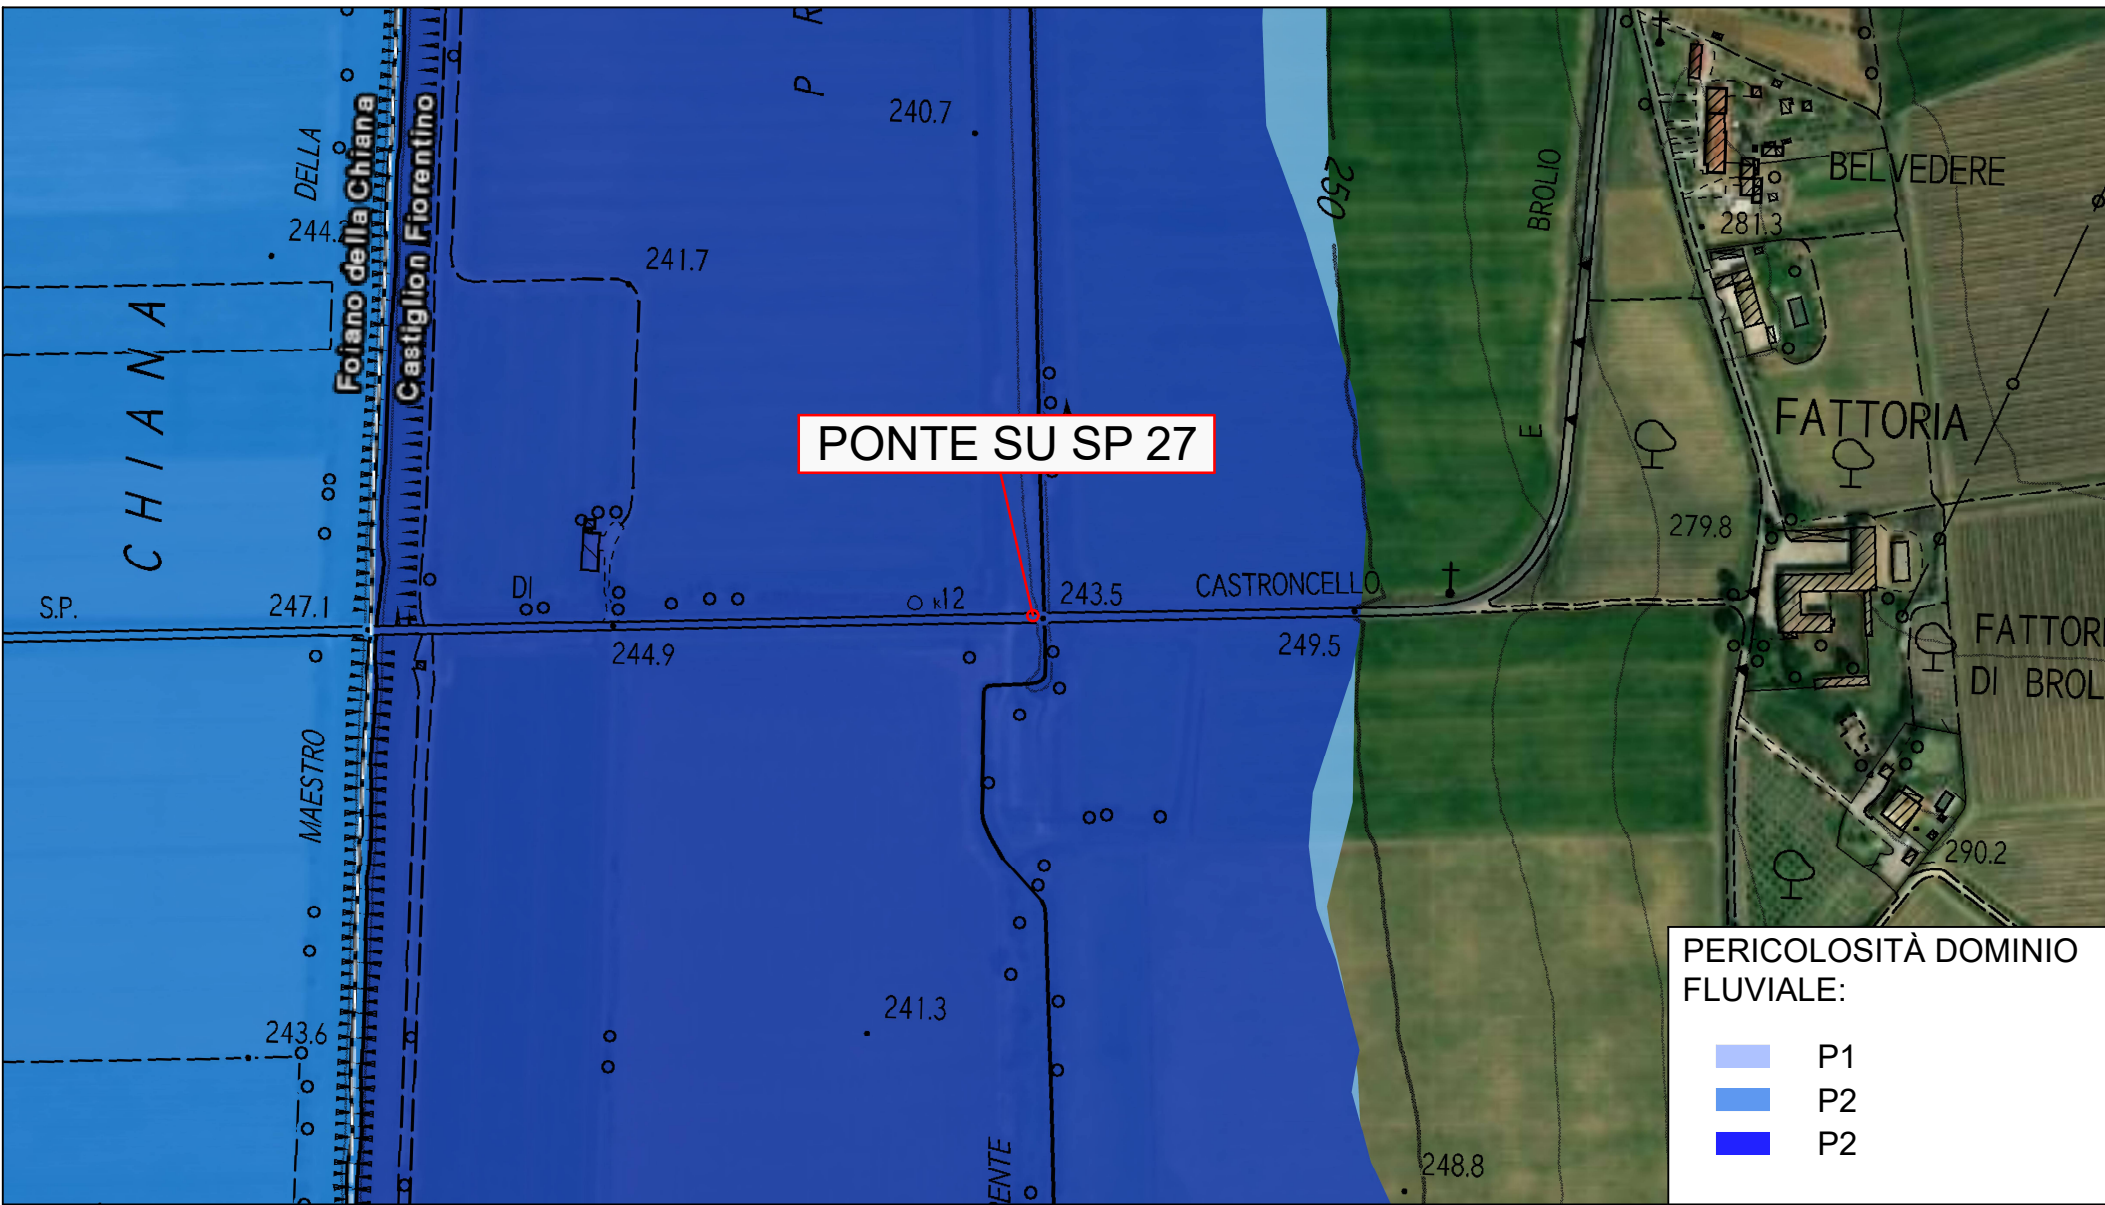


LOCALIZZAZIONE SP 27 CASTRONCELLO-BROLIO

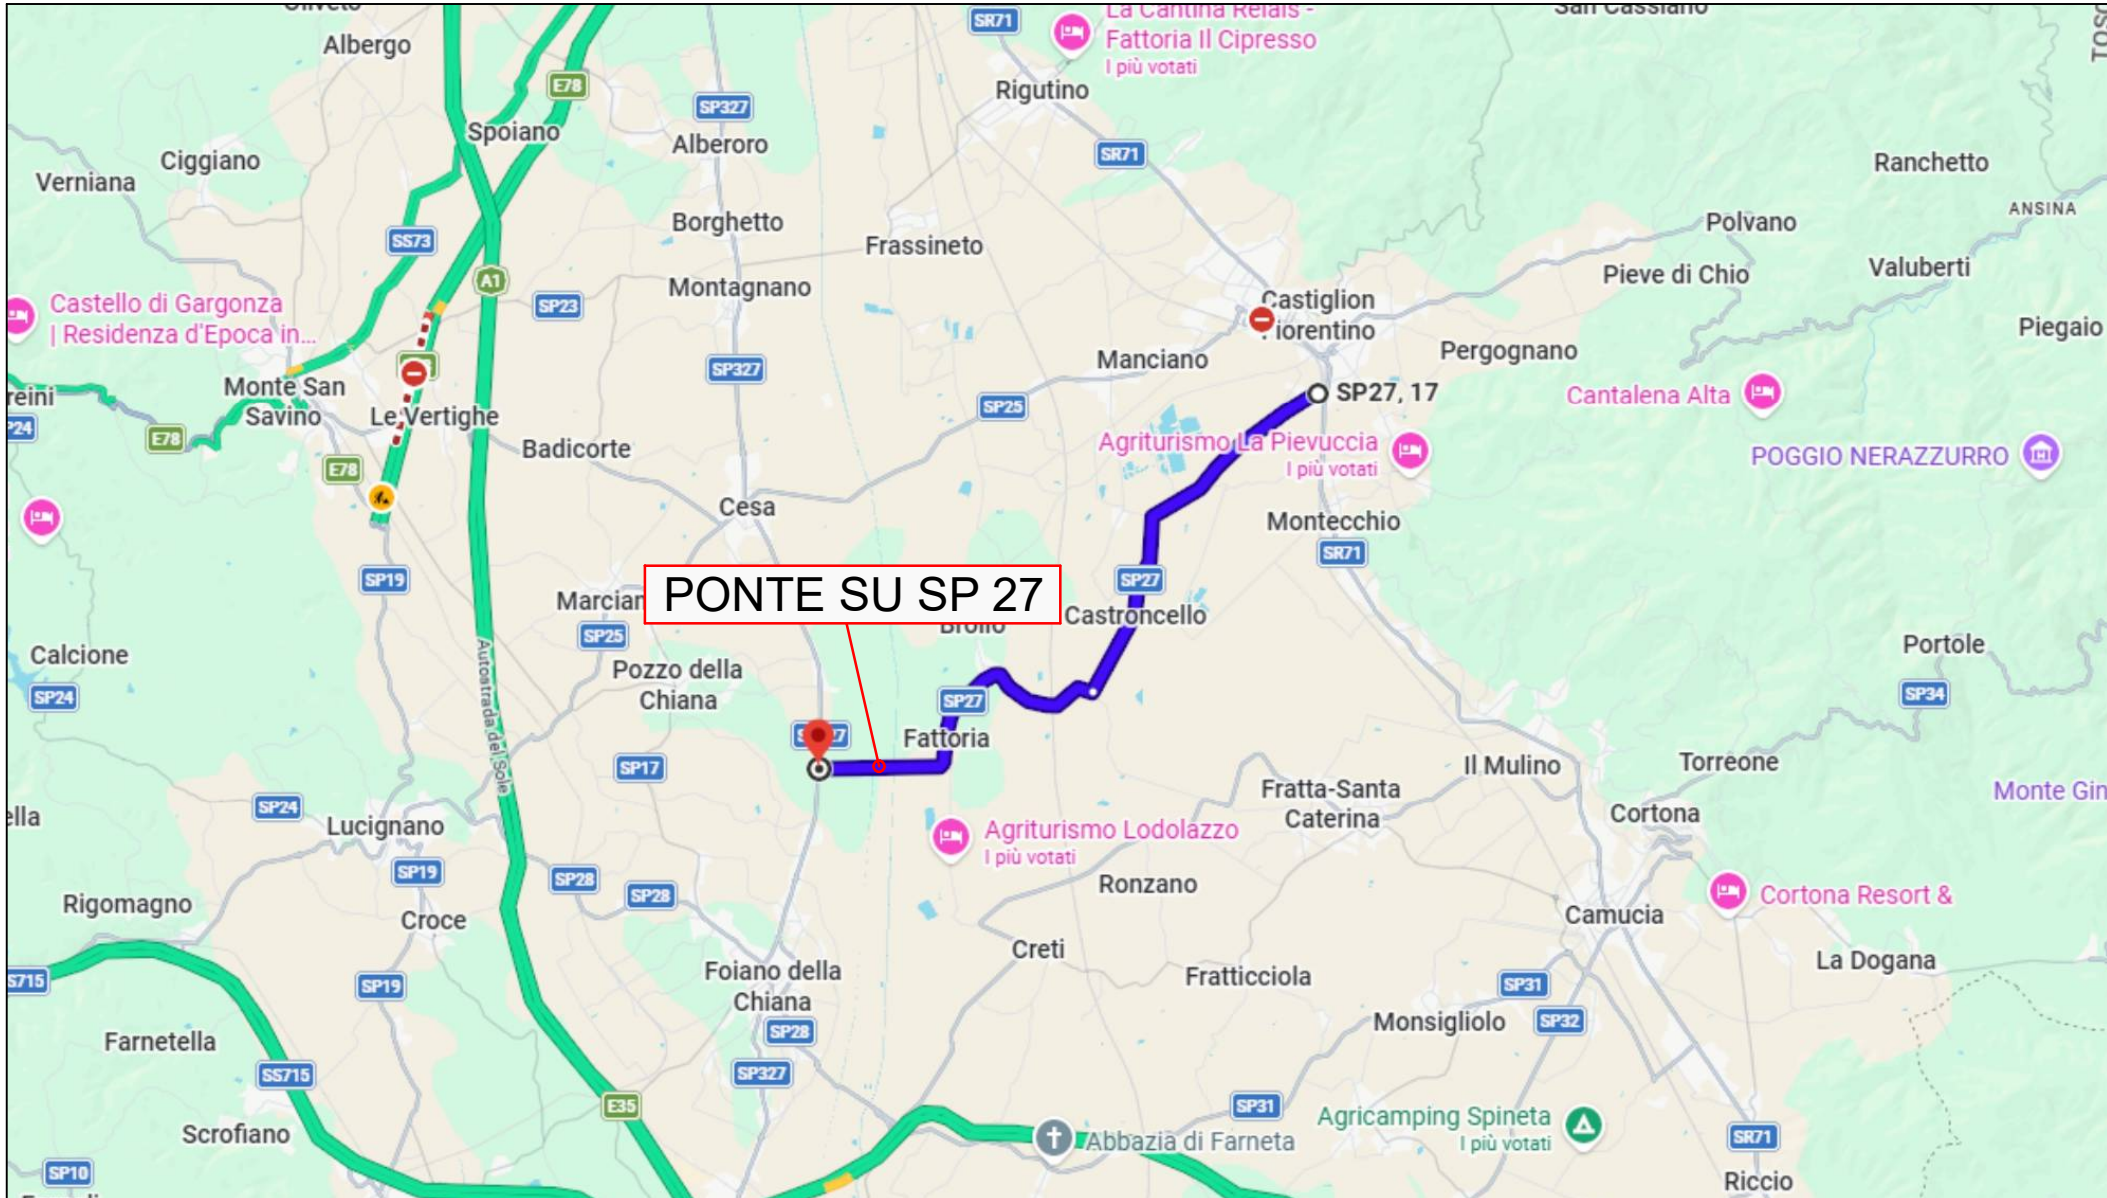

MAPPA RETICOLO IDROGRAFICO

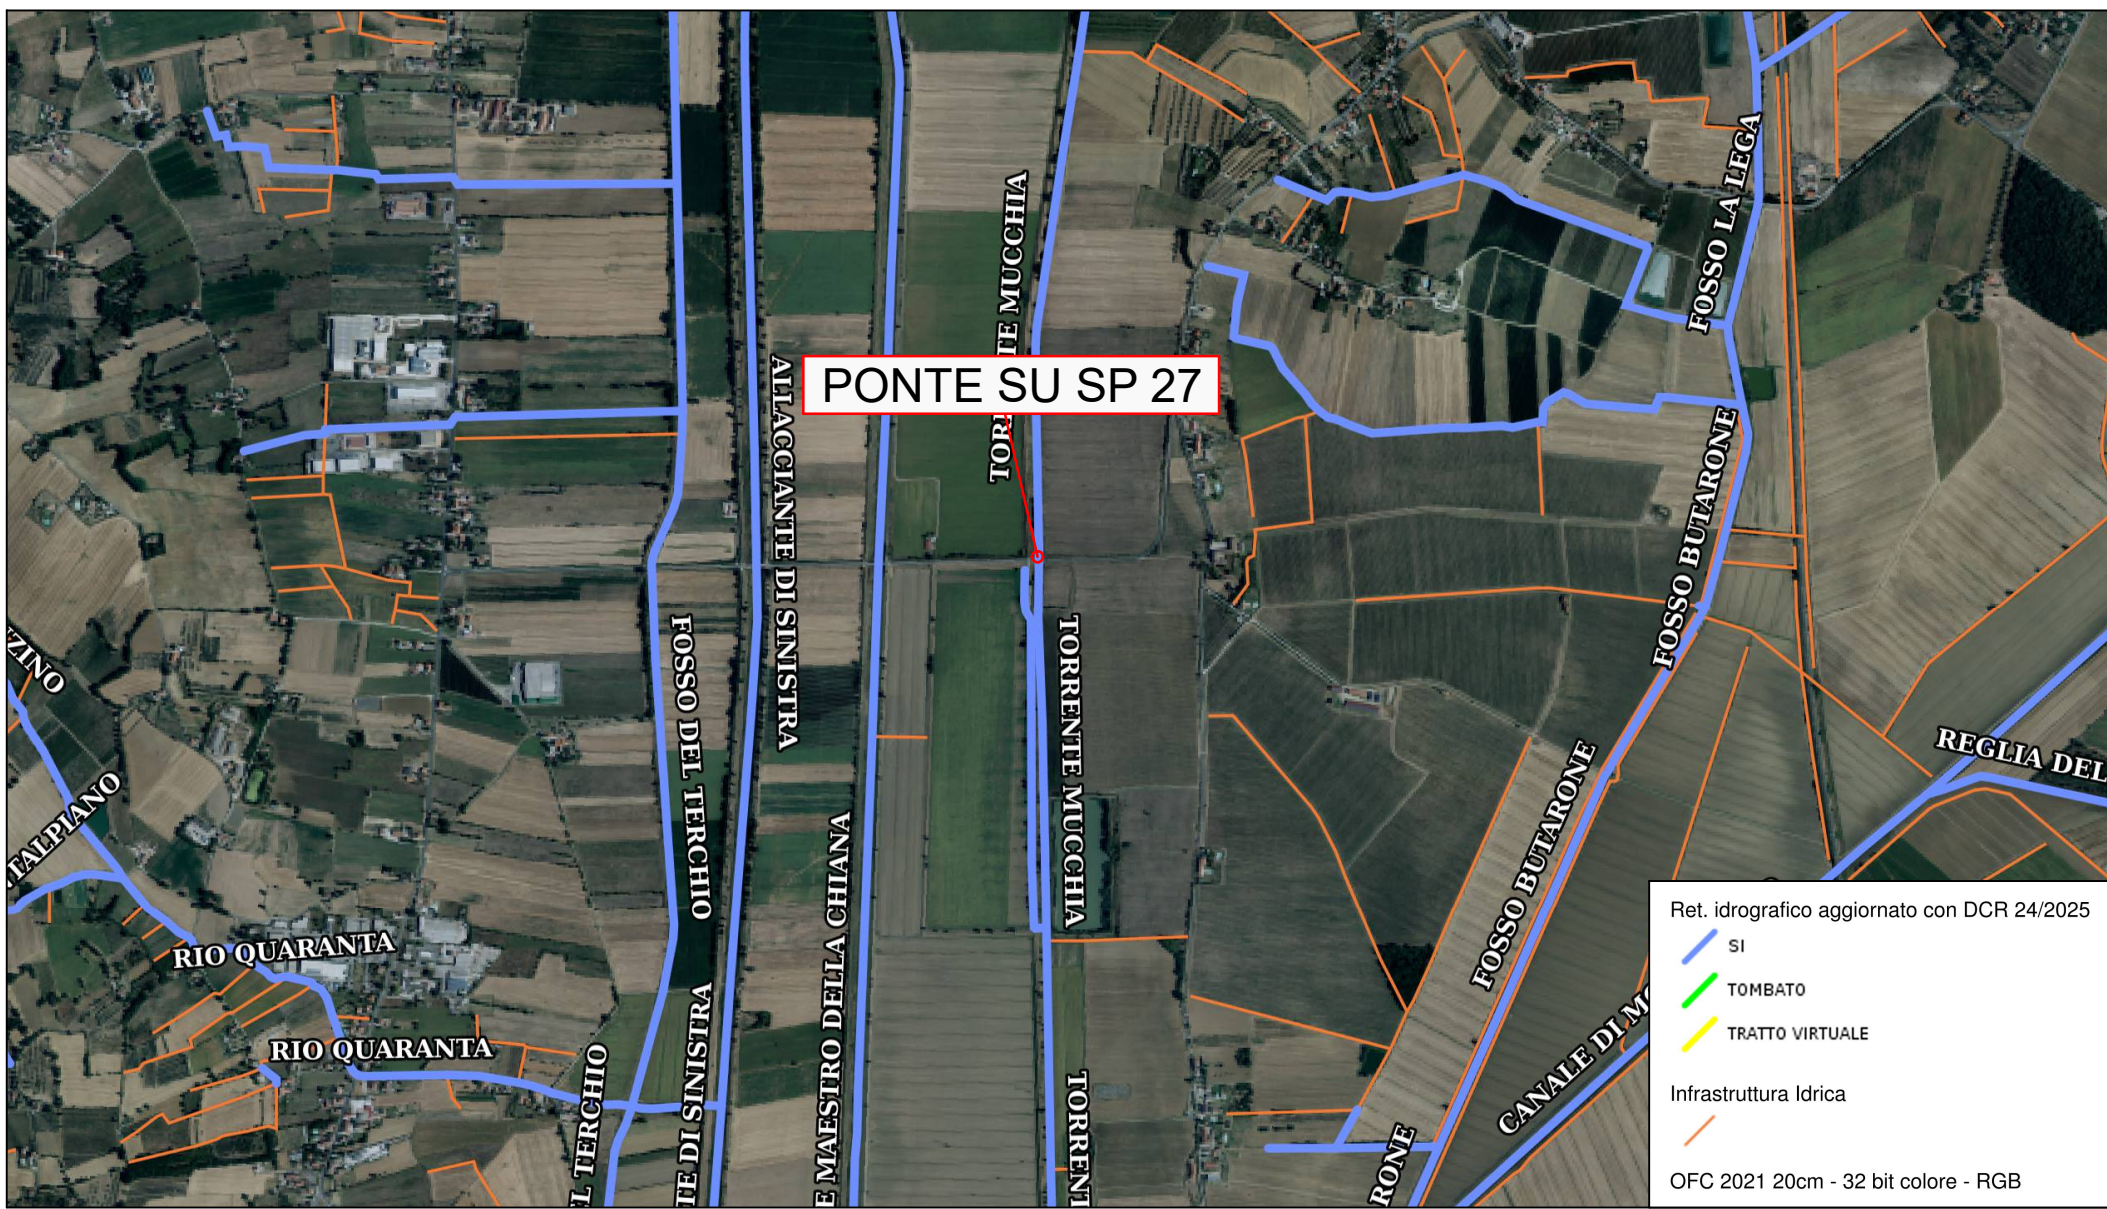

MAPPA DEL RISCHIO DI ALLUVIONE

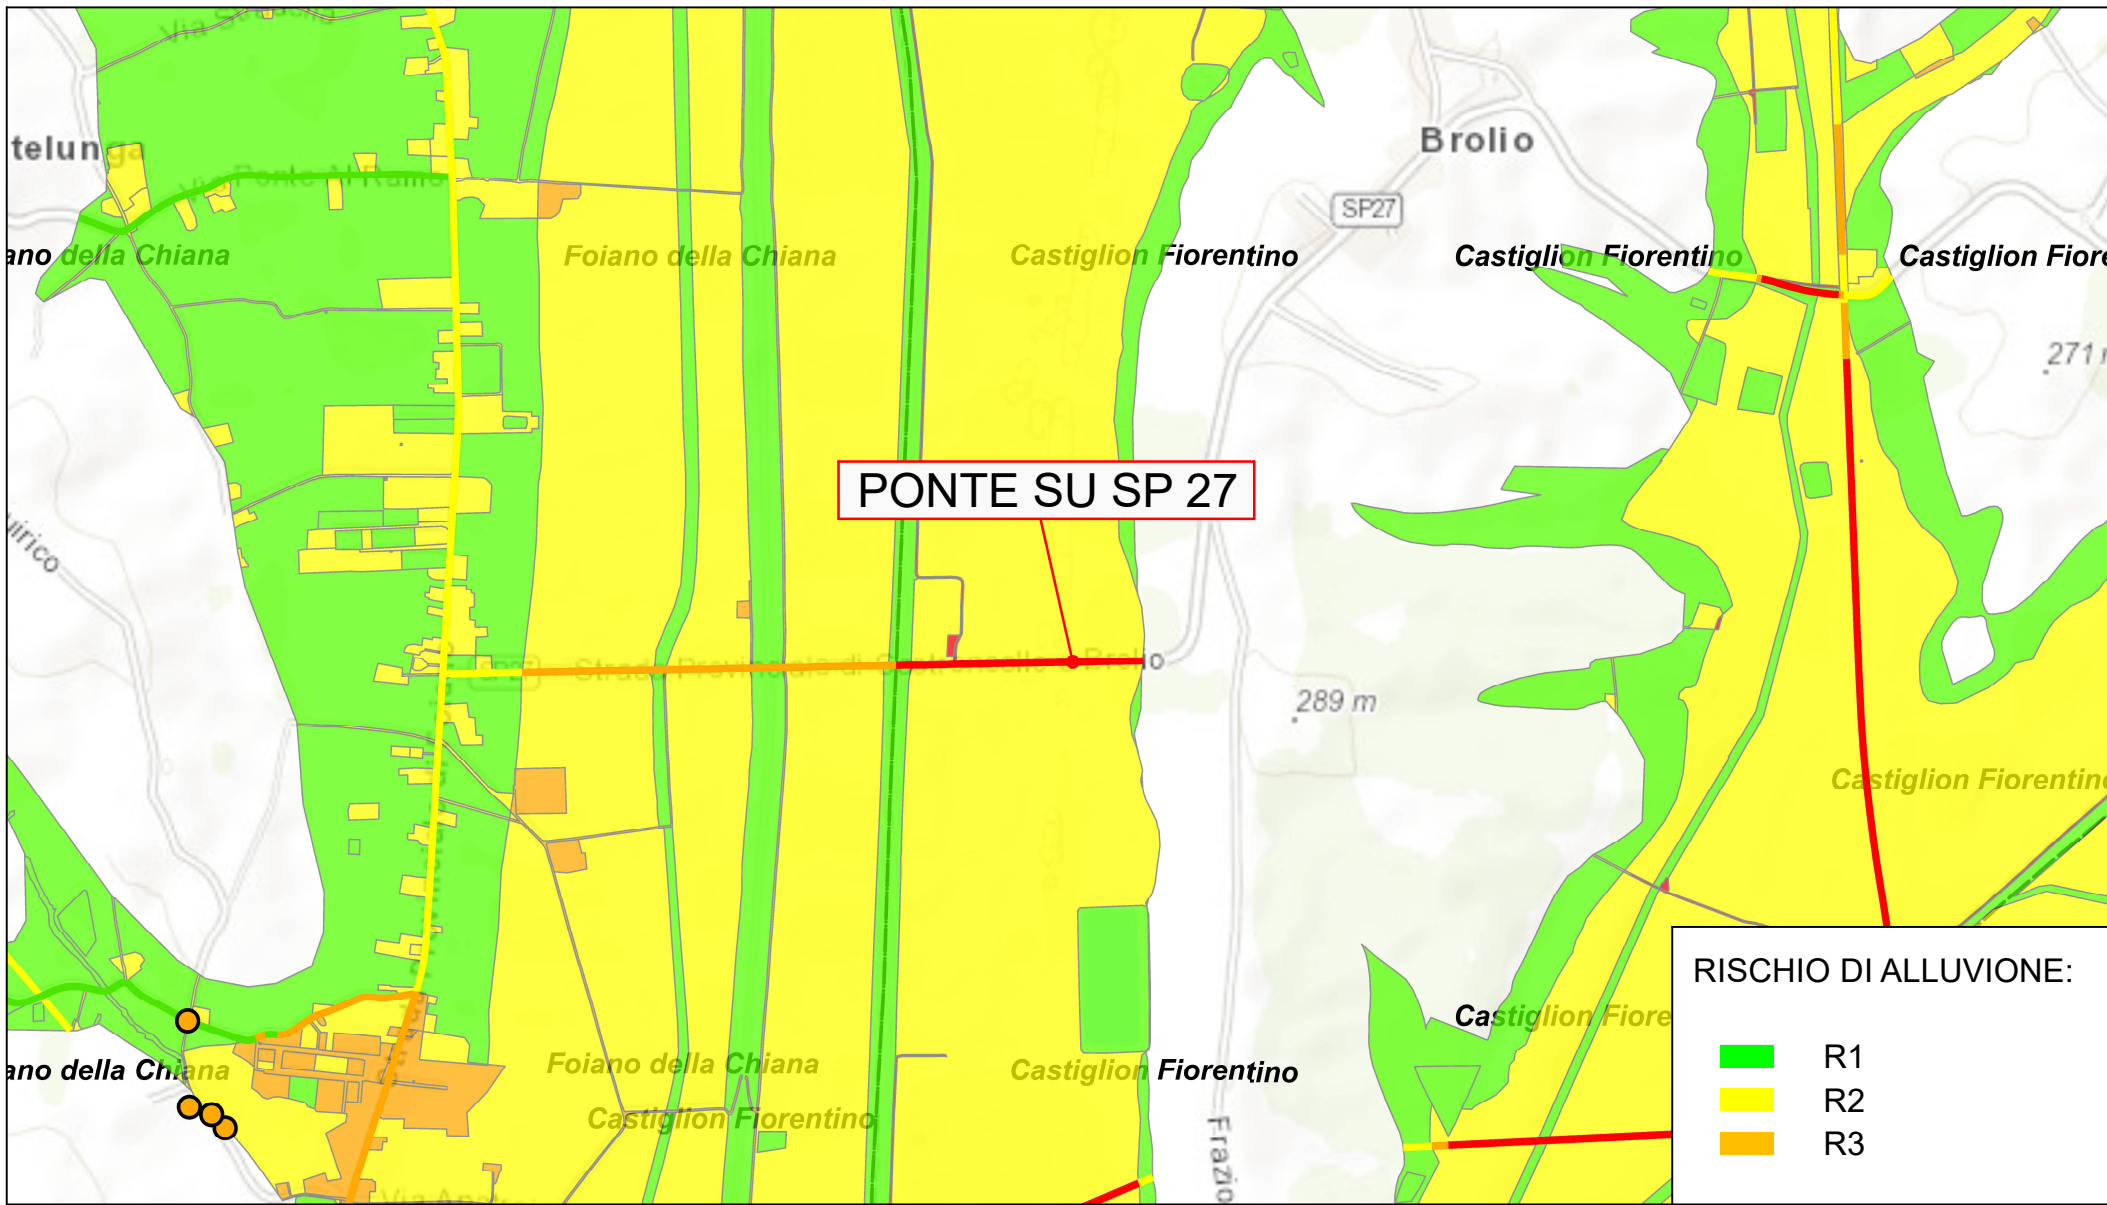



Provincia di Arezzo

Settore Viabilità LL.PP.- Servizio Coordinamento LL.PP. e PNRR

Piazza della Libertà, 3 52100 Arezzo

PEC: provincia.arezzo@postacert.toscana.it

TEL 0575/3921



Lavori di manutenzione straordinaria di ripristino dell'opera:
Ponte sulla SP27 Castroncello - Km 11+900 località Montecchio Vecchio
La Colmata - Comune di Castiglion Fiorentino (CUP: 127H21005060001)

PROGETTO DEFINITIVO - ESECUTIVO

IL RESPONSABILE DEL PROCEDIMENTO:
Ing. Luca Pigliotti

DATA:
08/2026

IL PROGETTISTA:
Ing. Umberto Rosatella
Dott. Ing. UMBERTO ROSATELLA
Sec. A - N. 2082

IL PROGETTISTA E DL ARCHITETTONICO:
Arch. Renato Comerlati
Dott. Arch. RENATO COMERLATI
PROF. DI VERONA N. 503

ALE CONSULTING S.r.l. unico socio
40013 Casalecchio di Reno (BO)
03012 Anagni (FR)
61159 Genova (GE)
37030 Selva (VR)
C.F./P.Iva 0239200605
Tel. +39 051 573578
Site: www.aleconsulting.it

E - PARTE STRADALE

OGGETTO ELABORATO: COROGRAFIA E LOCALIZZAZIONE	NUMERO PROGRESSIVO: E001	SCALA: -
CODICE ELABORATO: STD.01	REVISIONE: 02	N° DATA 00 12/2023 01 04/2026
COMMESSA INTERNA: 21.22.PR.CSP		
CODICE CIG: 926146852B		