



INQUADRAMENTO DELL'OPERA

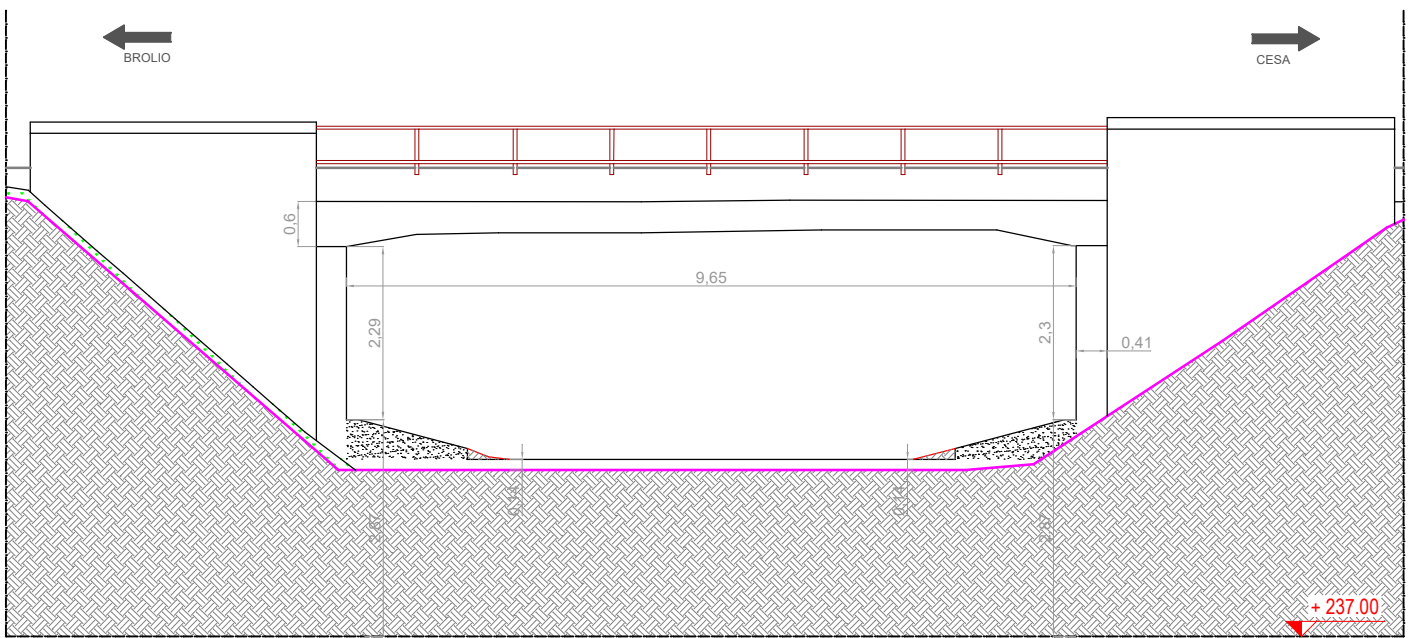


PROSPETTO SUD - DIR. CESA - SCALA 1:100




PROSPETTO NORD - DIR. BROLIO - SCALA 1:100

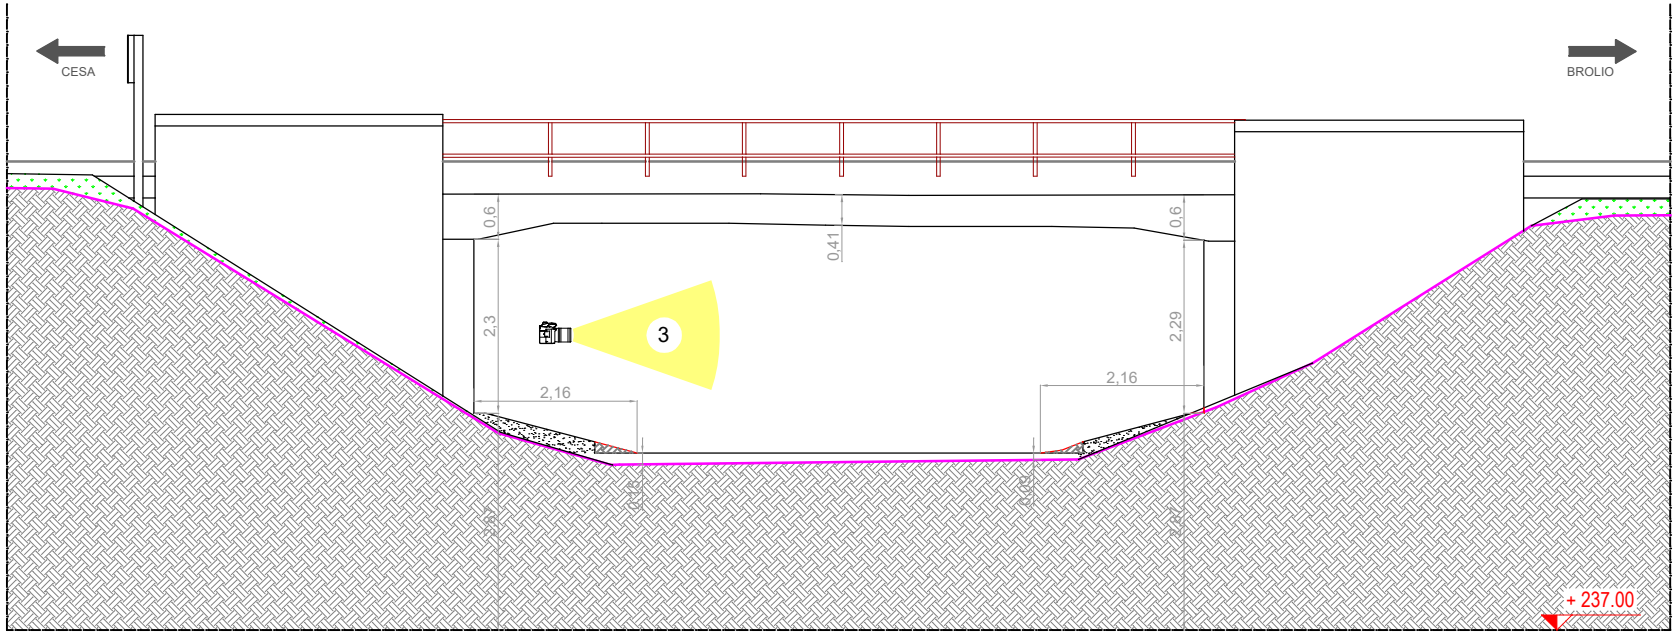


STRATIGRAFIA

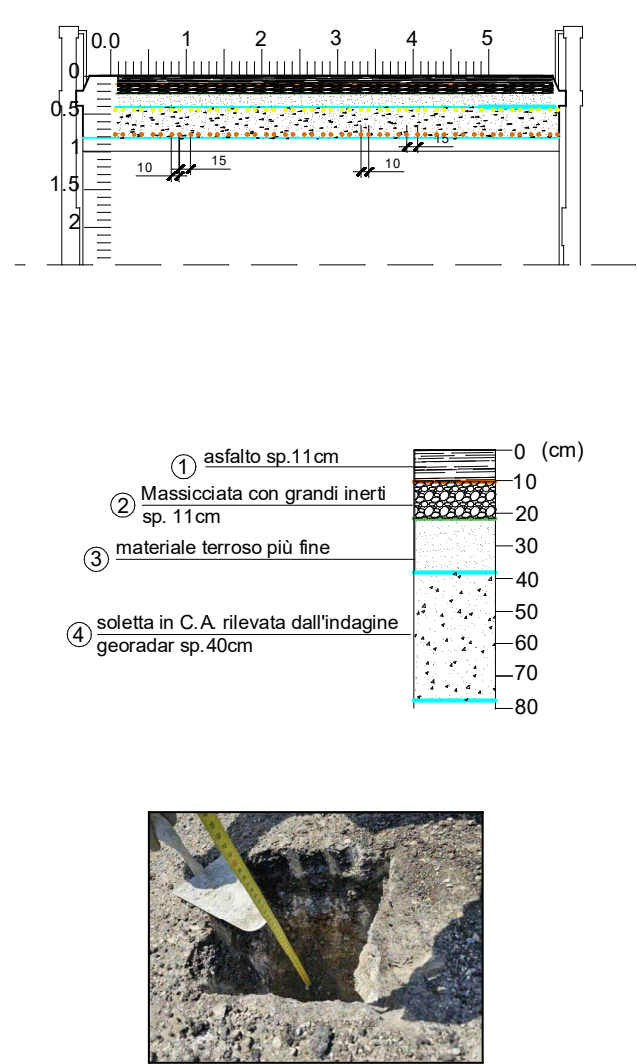


PLANIMETRIA - SCALA 1:100

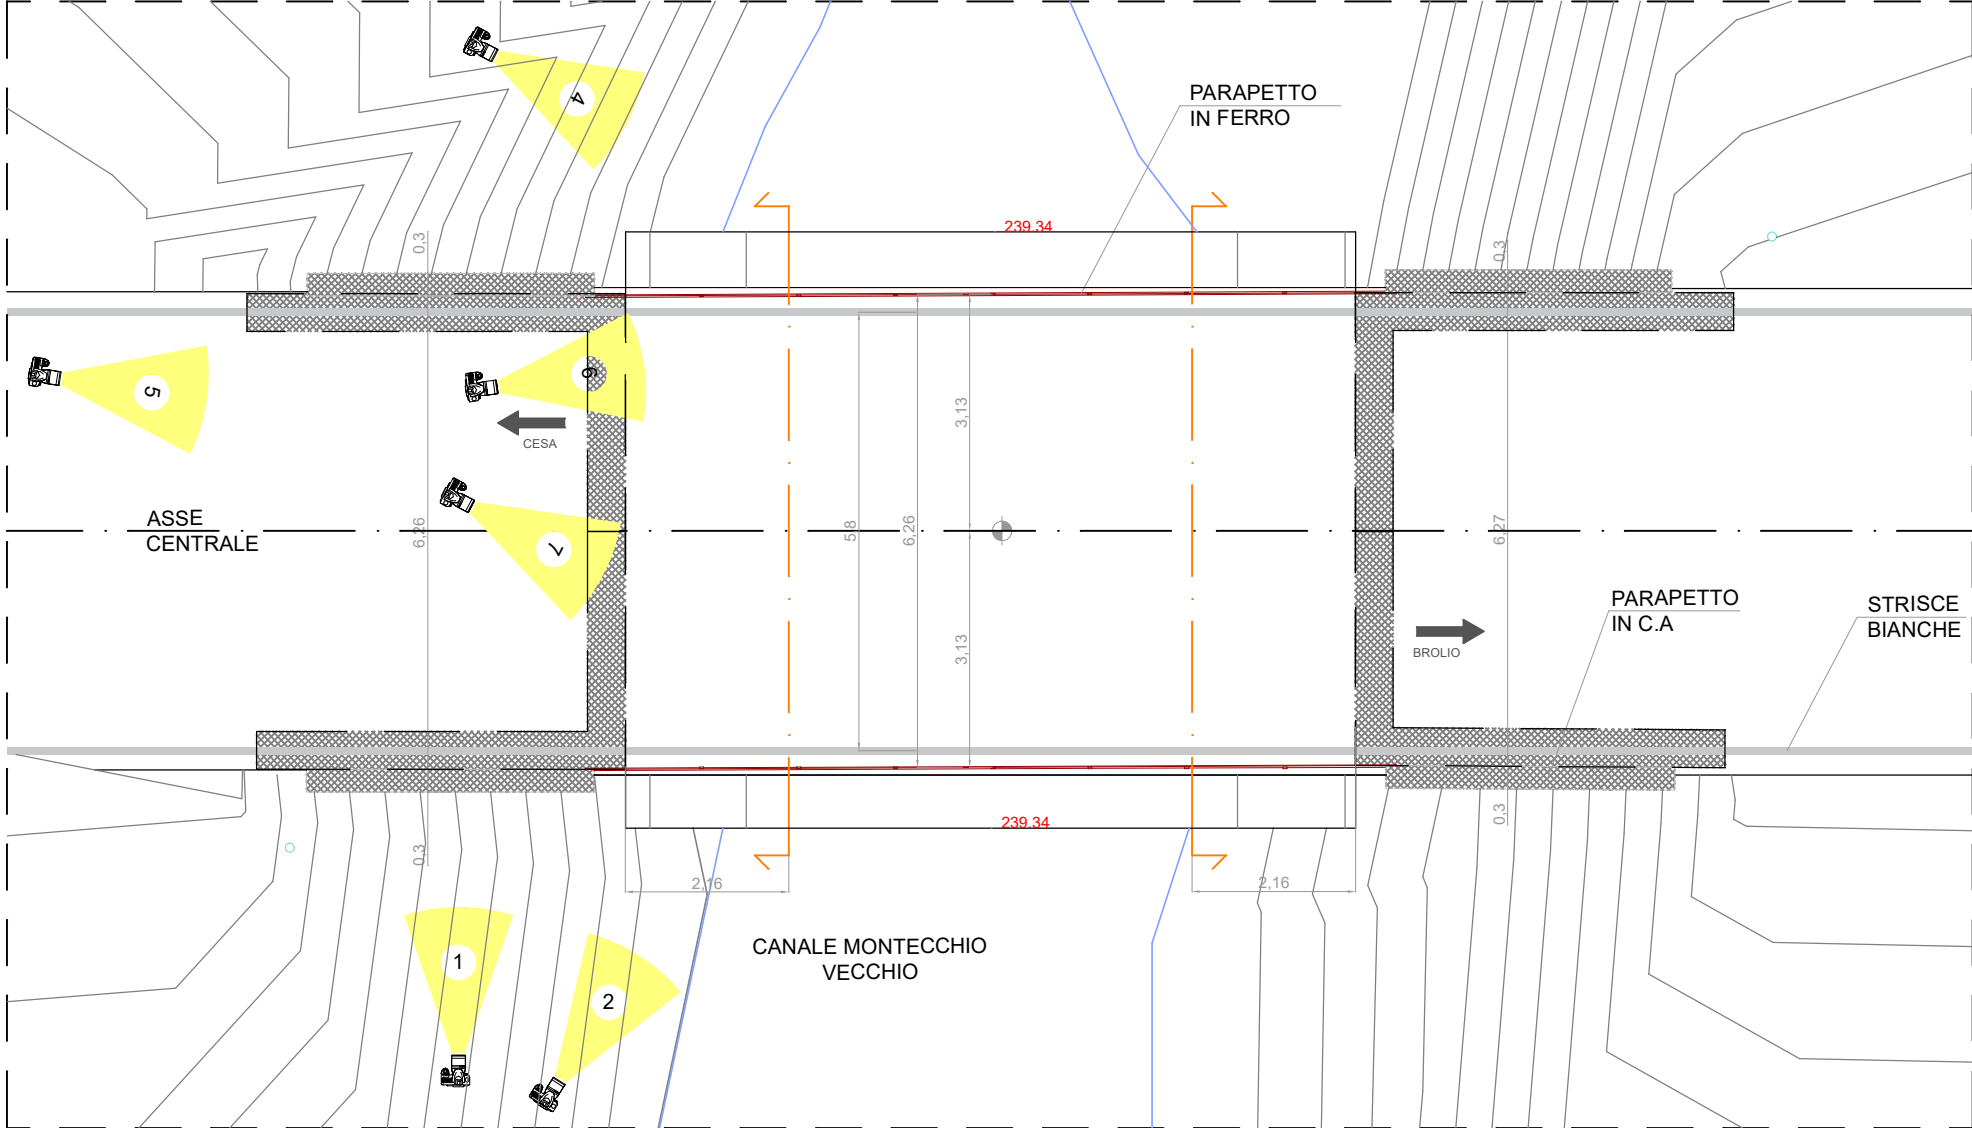

SEZIONE TRASVERSALE PROSPETTO NORD - DIR. BROLIO - SCALA 1:50

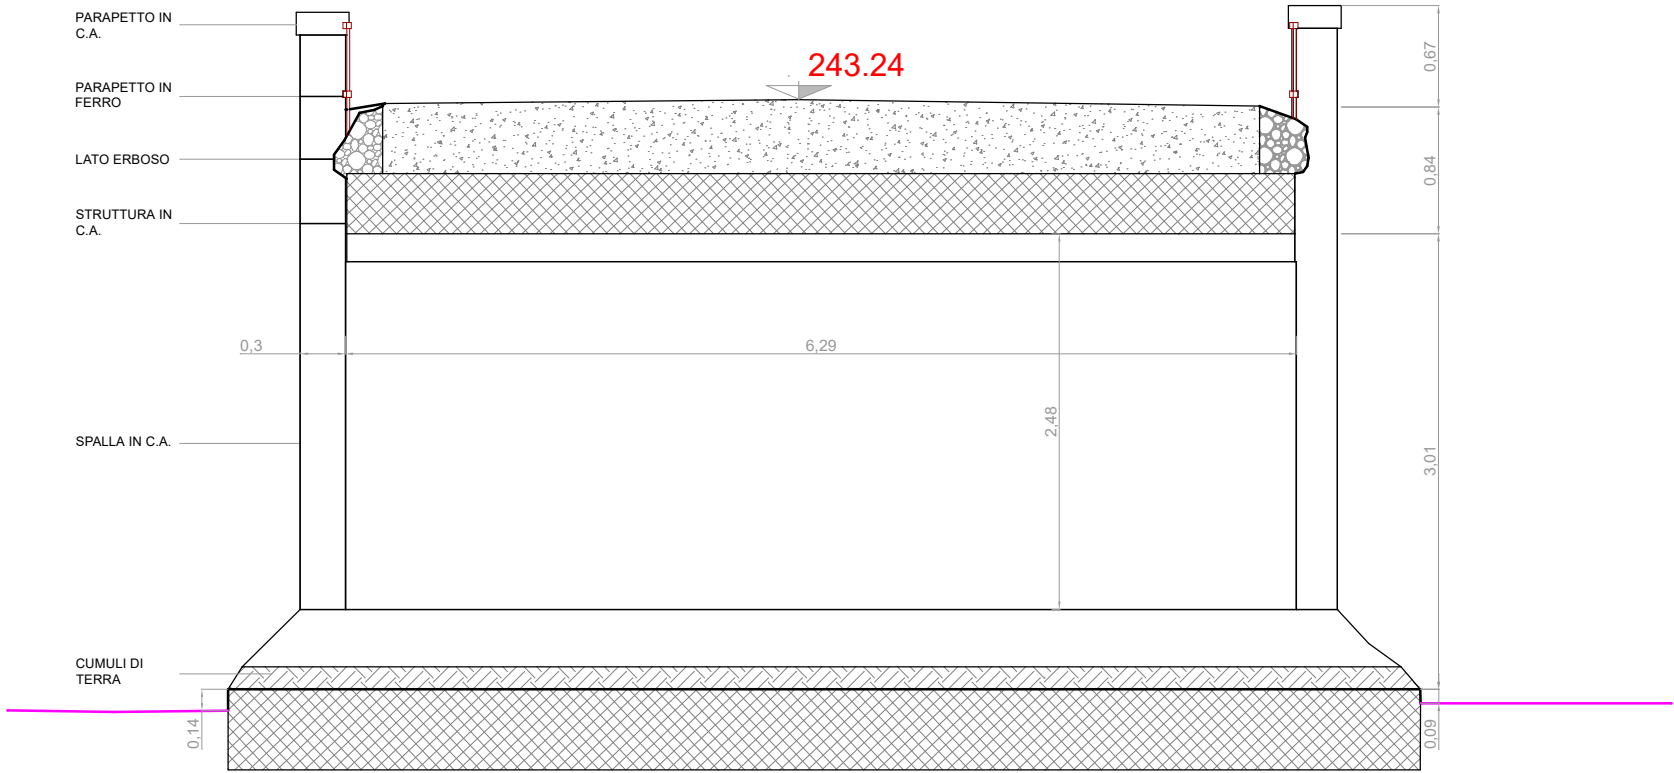

SEZIONE TRASVERSALE PROSPETTO SUD - DIR. CESA - SCALA 1:50

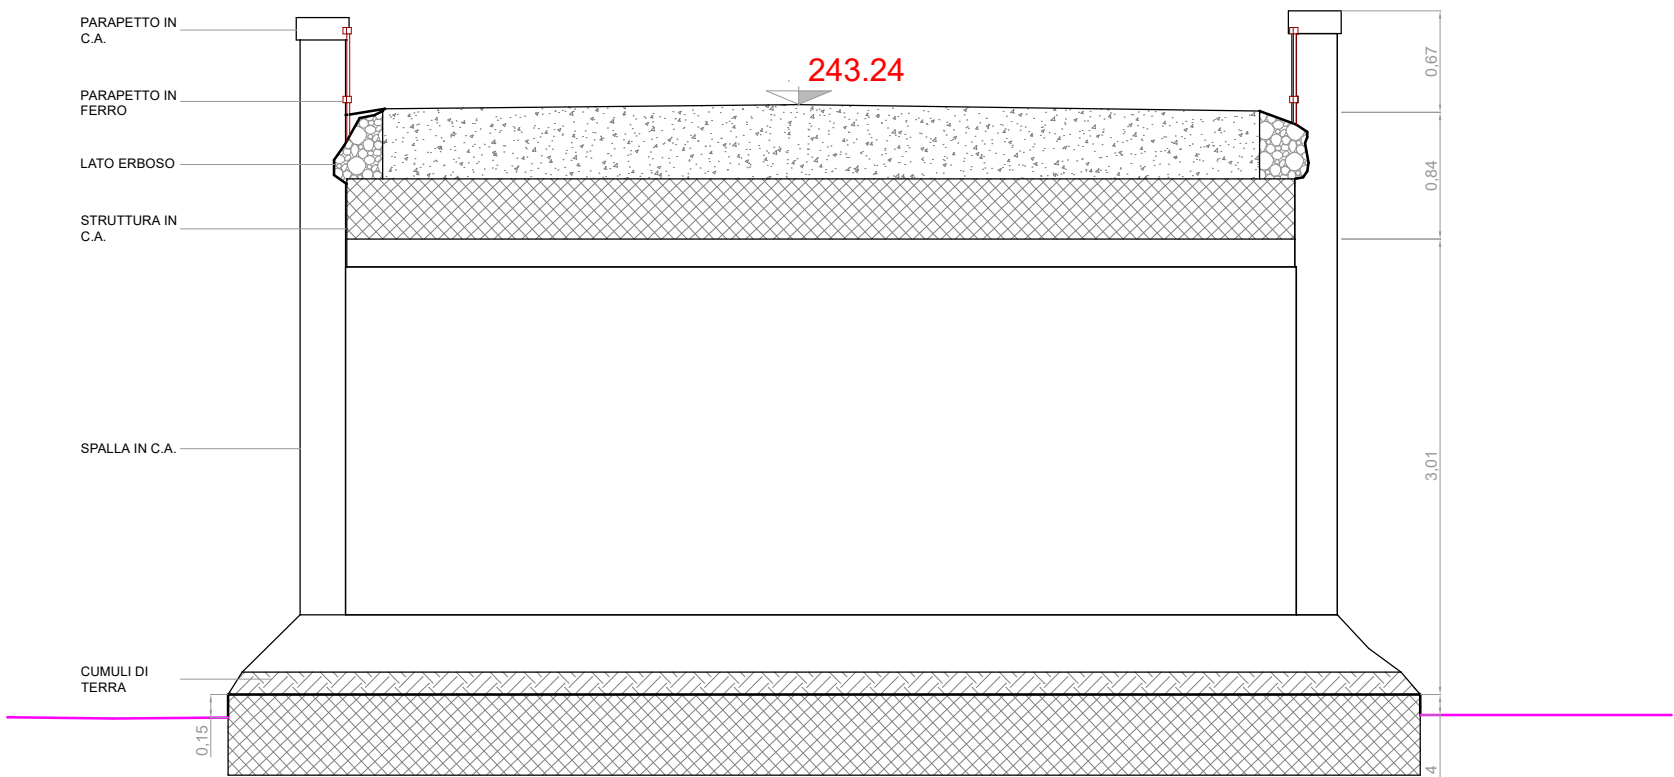

Provincia di Arezzo

Settore Viabilità LL.PP.- Servizio Coordinamento LL.PP. e PNRR

Piazza della Libertà, 3 52100 Arezzo

PEC: provincia.arezco@postacert.toscana.it

TEL. 0575/3921

Lavori di manutenzione straordinaria di ripristino dell'opera:

Ponte sulla SP27 Castroncello - Km 11+900 località Montecchio Vecchio

La Colmata - Comune di Castiglion Fiorentino (CUP: 127H21005060001)

PROGETTO DEFINITIVO - ESECUTIVO

IL RESPONSABILE DEL PROCEDIMENTO:

Ing. Luca Pigolotti

IL PROGETTISTA:

Ing. Umberto Rosatella

Doc. Ing. UMBERTO ROSATELLA

Set. A - N. 2082

IL PROGETTISTA E DL ARCHITETTONICO:

Arch. Renato Comerlati

Doc. Arch. RENATO COMERLATI

PROF. DI VERONA N. 533

ALE CONSULTING S.r.l. unico socio

40033 Casalecchio di Reno (BO)

03012 Anagni (FR)

61139 Genova (GE)

37020 Doka (VR)

C.F./P.Iva 02392506005

Tel: +39 051 272578

Sito: www.aleconsulting.it

E - PARTE STRADALE

OGGETTO ELABORATO:

STATO DI FATTO

NUMERO PROGRESSIVO:

E002

SCALA:

-

CODICE ELABORATO:

STD.02

REVISIONE:

02

N°

00

01

DATA

12/2023

04/2026

COMMESSA INTERNA:

21.22.PR.CSP

CODICE CIG:

926146852B