PROVINCIA
DI AREZZO

PROGETTO A CURA DELLA
PROVINCIA DI AREZZO
SETTORE EDILIZIA E
PIANIFICAZIONE TERRITORIALE
SERVIZIO MANUTENZIONE EDILIZIA

Via Spallanzani, 23, 52100 Arezzo
Tel. 0575 392380
PEC: protocollo.provarezzo@postacert.toscana.it
www.provincia.arezzo.it/edilizia

Committente:
Provincia di Arezzo

Responsabile del procedimento:
Geom. Vinicio GERLI

Progettista:
Geom. Luciano LEONE

Collaboratori:
Ing. Fabio COLLURA

Coordinatore per la sicurezza fase di progettazione di esecuzione:
Geom. Luciano LEONE

TITOLO:

PROGETTO DEI LAVORI DI RIMOZIONE, SMALTIMENTO E SOSTITUZIONE DELLA COPERTURA CONTENENTE AMIANTO DEL CAPANNONE AD UTILIZZO OFFICINA DELLA PROVINCIA DI AREZZO IN VIA CASENTINESE AD AREZZO

FASE:
Progetto di fattibilità tecnica ed economica

TAVOLA:
PFTE - SIC 07

OGGETTO:
Sicurezza

CONTENUTO:

PSC - LAYOUT:
Pianta piano terra, piano primo e sezione con allestimento della cantierizzazione

NUMERO DI COMMESSA:

SCALA:
1:50

REV.	DESCRIZIONE	DATA	ESEGUITO		
VPP	VERIFICA art. 46 DPR 554/99		D.L.		
VPE	VALIDAZIONE art. 47 DPR 554/99		R.U.P.		
REV.	DESCRIZIONE	DATA	ESEGUITO	VERIFICATO	APPROVATO
0	EMISSIONE	Settembre 2026	gLL	gVG	sED
1					
2					
3					
4					

C:\Users\user\Desktop\OFFICINA ABBANTO\PROGETTO\SICUREZZA\PSC-OFFICINA_LAYOUT.dwg

LEGENDA ORGANIZZAZIONE CANTIERE

	RECINZIONE CON RETE ARANCIONE
	COPERTURA E SOTTOCOPERTURA IN LASTRE IN FIBROCEMENTO AMIANTO (MCA) OGGETTO DI RIMOZIONE
	AREE DI CANTIERE ESTERNO EDIFICIO - COMPLETAMENTE DELIMITATA DALLA RECINZIONE DI CANTIERE **DOVRANNO ESSERE GESTITE NEL PSC LE FASI DI INTERFERENZA AL DI FUORI DI QUESTA AREA CON IL PERSONALE DELLA PROVINCIA DI AREZZO**
	AREE DI CANTIERE INTERNO EDIFICIO
	LOCALI A DISPOSIZIONE PER I LAVORATORI E DIREZIONE LAVORI: SPOGLIATOI, SERVIZI IGIENICI, UFFICIO DI CANTIERE **DOVRANNO ESSERE GESTITE NEL PSC LE FASI DI INTERFERENZA CON IL PERSONALE DELLA PROVINCIA DI AREZZO ALL'INTERNO DI QUESTI LOCALI**
	PUNTO DI ACCESSO ALLA COPERURTA
	INGRESSO/USCITA PER MEZZI DI CANTIERE, DEGLI AUTOCARRI, DEL DDL COMMITENTE E MEZZI PER EMERGENZE **VIETATO PARCHEGGIARE MEZZI NON DI LAVORO SU QUESTA AREA (I MEZZI DEI LAVORATORI DEL CANTIERE POSSONO PARCHEGGIARE NEL PIAZZALE IN ACCORDO CON IL SERVIZIO DELLA PROVINCIA CHE GESTISCE L'AUTOPARCO**
	PONTEGGIO FISSO A TELAI PREFABBRICATI - DOTATI DI PARAPETTI DI PROTEZIONE E TAVOLE FERMAPIEDE SU ENTRAMBI I LATI SE NECESSARI
	PONTE DI SERVIZIO A PLATEA A TELAI PREFABBRICATI - DA UTILIZZARE COME PIANO DI CALPESTIO PER LA FASE DI RIMOZIONE E BONIFICA DELLE LASTRE IN AMIANTO E CONTRO I RISCHI DI CADUTA DALL'ALTO
	CONFINAMENTO LIMITATO ALLE ZONE OGGETTO DI RIMOZIONE E BONIFICA DELLE LASTRE DI COPERTURA IN AMANTO - SARANNO RESE ACCESSIBILI DOPO LA CONFERMA DELLE ANALISI AMBIENTALI SE PREVISTE DAL PIANO DI LAVORO AMIANTO
	SEGREGAZIONE AREA INTERDETTA
E	ESTINTORE E CASSETTA DI MEDICAZIONE
	COPERTURE NON OGGETTO DI LAVORO CON PERICOLO DI CADUTA NEL VUOTO - VIETARE L'ACCESSO A QUESTE COPERTURE CON OSTACOLO FISSO (PARAPETTO)
	PUNTO DI PRESENZA UOMO A TERRA PER REGOLAREIL TRAFFICO PERMETTENDO IL PASSAGGIO E LE MANOVRE DEI MEZZI DI CANTIERE
	SENSO DI PERCORRENZA DEI MEZZI DI CANTIERE
	PARAPETTO DI PROTEZIONE LUNGO CONTRO LE CADUTE NEL VUOTO - SUI LATI ESTERNI DELLA COPERTURA E SUL LATO DI QUELLA ADIACENTE ADIACENTE
	VIETATO CAMMINARE SULLE LASTRE DI COPERTURA IN CEMENTO-AMIANTO NON CALPESTABILI E NON IDONEE A SOPPORTARE IL PERSO DEGLI OPERATORI
	UTILIZZARE IL PONTEGGIO A PLATEA COME PIANO DI CALPESTIO PER LE OPERAZIONI DI INCAPSULAMENTO E RIMOZIONE DELLE LASTRE IN CEMENTO AMIANTO DELLA COPERTURA E SOTTOCOPERTURA
	VIETATO ACCEDERA A COPERTURA NON CALPESTABILE SU QUESTO LATO

ESEMPIO DI BLOCCO PREFABBRICATO UNITA' DI DECONTAMINAZIONE AMIANTO

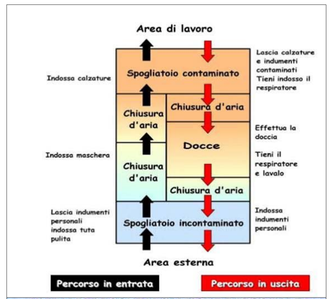

UNITA' DI DECONTAMINAZIONE PERSONALE UDP

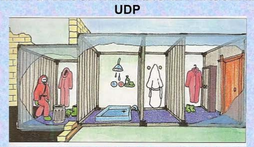

Locale svestizione (contaminato):
- 2 accessi, uno da area contaminata, altro in doccia
- Pareti, soffitto e pavimento ricoperti da teli adeguato spessore
- Contenitore o sacco in plastica per equipaggiamento contaminato
- Piani appoggio per elettrorespiratore

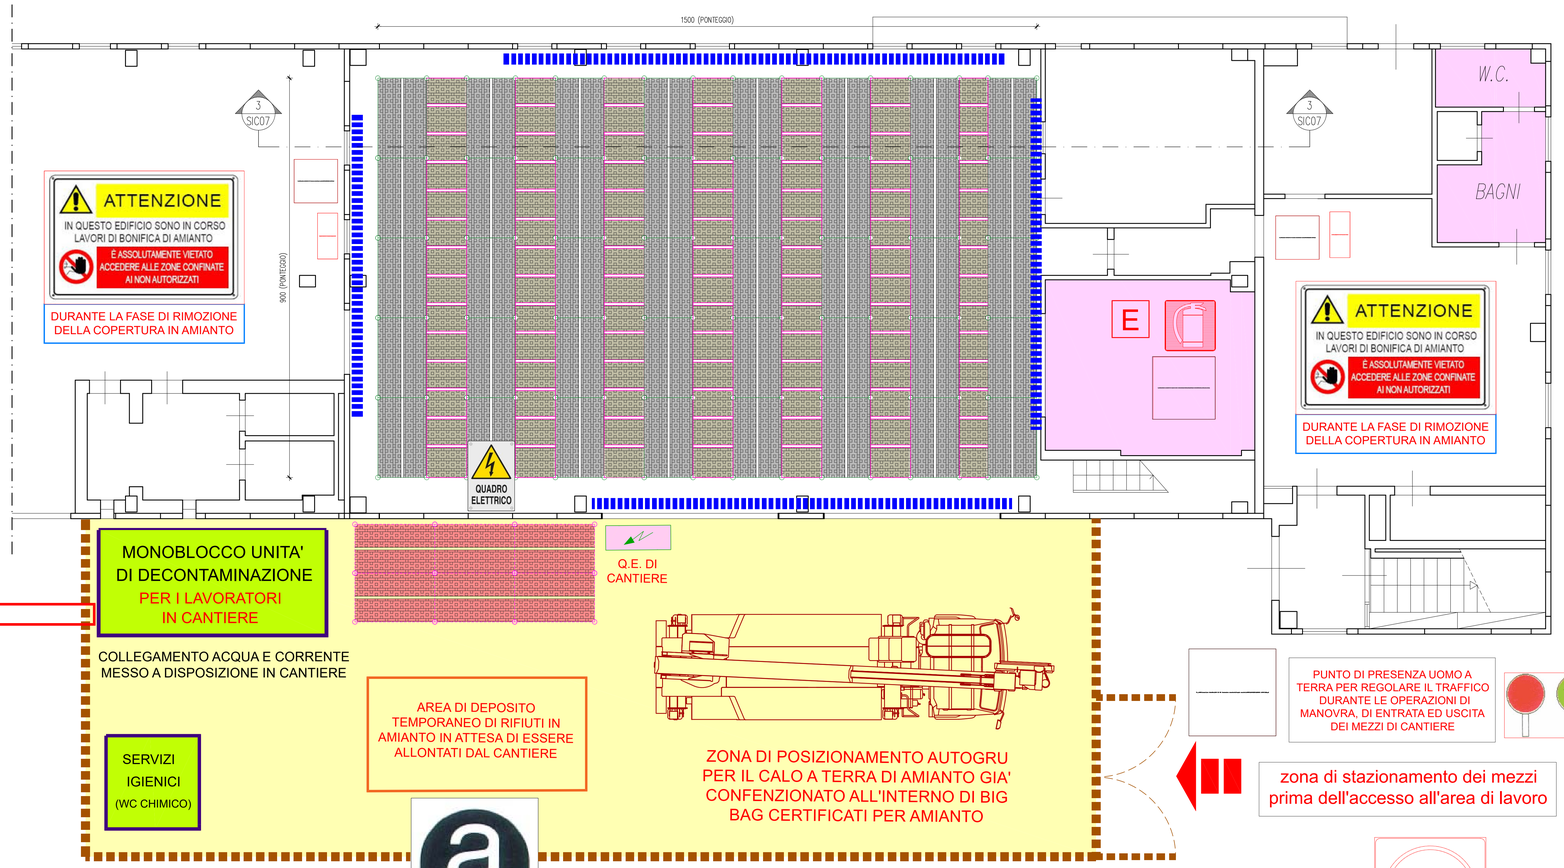

1 / SIC07 — CANTIERE FASE RIMOZIONE AMIANTO
PIANTA PIANO TERRA CON ALLESTIMENTO CANTIERE
Scala 1:50

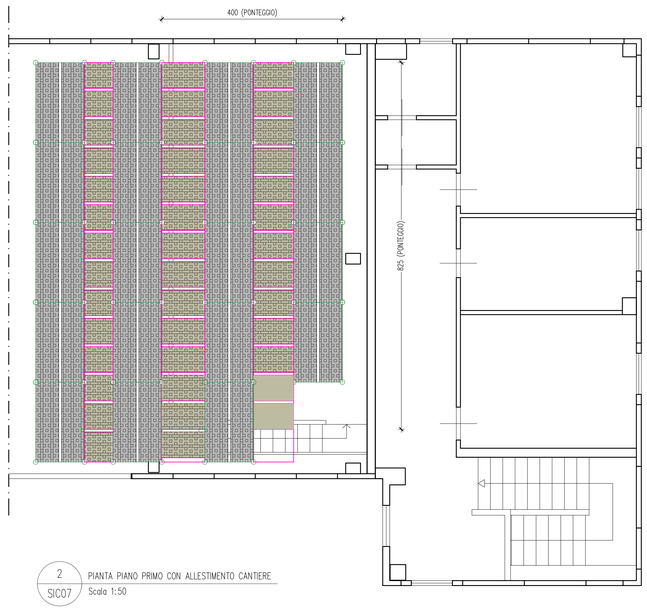

2 / SIC07 — PIANTA PIANO PRIMO CON ALLESTIMENTO CANTIERE
Scala 1:50

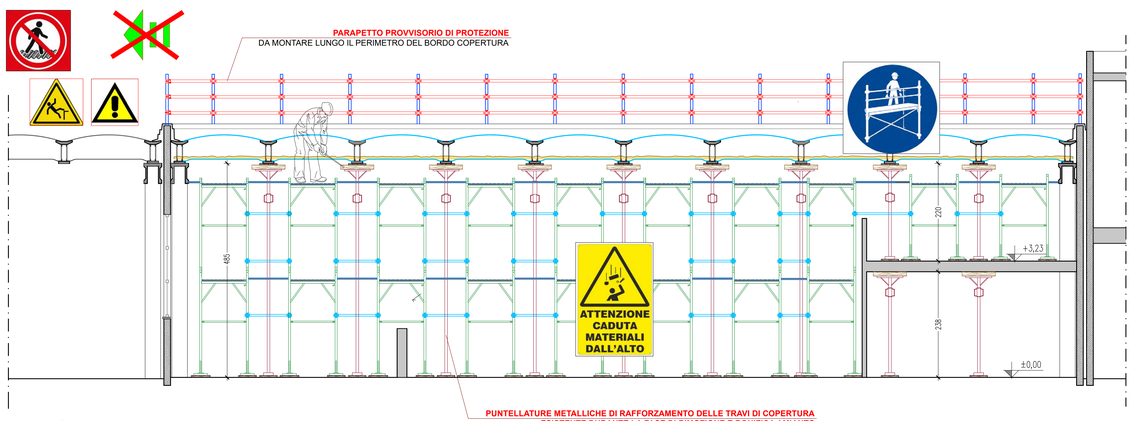

3 / SIC07 — SEZIONE LONGITUDINALE CON ALLESTIMENTO CANTIERE
Scala 1:50

10
VELOCITA' MAX CONSENTITA