

LEGENDA INTERVENTI


- RIFACIMENTO
PAVIMENTAZIONE STRADALE (USURA) - 4 cm
- RIFACIMENTO
PAVIMENTAZIONE STRADALE (BINDER)- 6 cm
- RIFACIMENTO SOLETTA IN C.A.
STRATO DI FONDAZIONE - 30 cm



SETTORE VIABILITÀ - LL.PP. SERVIZIO
COORDINAMENTO LAVORI PUBBLICI E PNRR
DELLA LA PROVINCIA DI AREZZO



LAVORI DI MANUTENZIONE STRAORDINARIA DI RIPRISTINO DEL PONTE SULLA S.P.45
PONTE ALLA PIERA, KM. 5+400, LOCALITÀ LE STRETTE, COMUNE DI ANGIARI
CUP: I97H21003470001

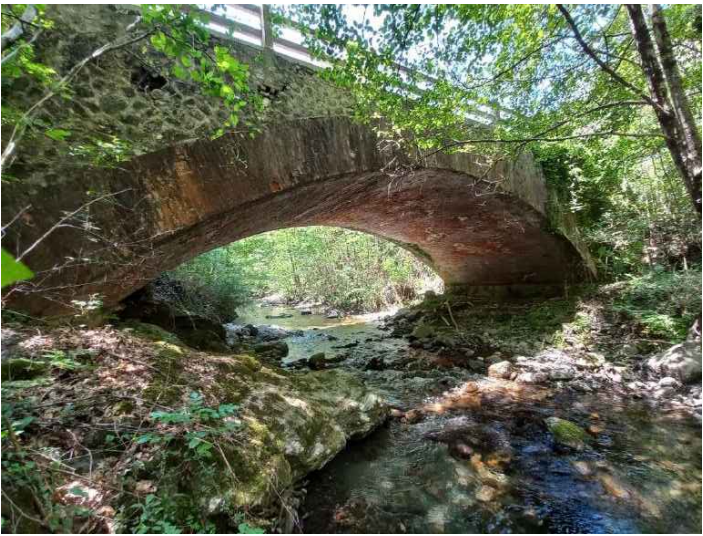

PROGETTO ESECUTIVO

COMMITTENTE
PROVINCIA DI AREZZO (AR)

RESPONSABILE DEL PROCEDIMENTO
ARCH. GIUSEPPINA BOCCHINI

RTP PROGETTAZIONE
CAPOGRUPPO
operating.studio
VIA FUCILARI, 43/A
84014 - NOCERA INFERIORE (SA)
OPERATING s.r.l.
Via Fucilari 43/A - 84014
Nocera Inferiore (SA)
P.IVA 086720661

MANDANTI
DOTT. GEOL. UMBERTO BORGIA
VIA PANORAMICA, 25/D
84125 - SALERNO (SA)

DIRETTORE TECNICO
ING. ANTONIO PAUCIULO

REDATTO |
ING. A. AMORE

VERIFICATO |
ING. F. PAUCIULO

APPROVATO |
ING. A. PAUCIULO

CODICE ELABORATO	SP45_PE_GR_06	NOME ELABORATO	ELABORATI GRAFICI PROSPETTO OVEST STATO DI PROGETTO			
DATA EMISSIONE	GIUGNO 2024	REV.	01	SECONDA EMISSIONE	SCALA	1:50
	SETTEMBRE 2024		02	TERZA EMISSIONE		
	FEBBRAIO 2026		03	QUARTA EMISSIONE		

IL PRESENTE DOCUMENTO NON PUO' ESSERE RIPRODOTTO O COMUNICATO A TERZI SENZA PREVENTIVA AUTORIZZAZIONE SCRITTA

Antonio
Pauciulo
24.08.2026
15:24:26
GMT+01:00

SCALA 1:50

ELABORATI STRUTTURALI | PROSPETTO OVEST | INDIVIDUAZIONE INTERVENTI | SCALA 1:50