

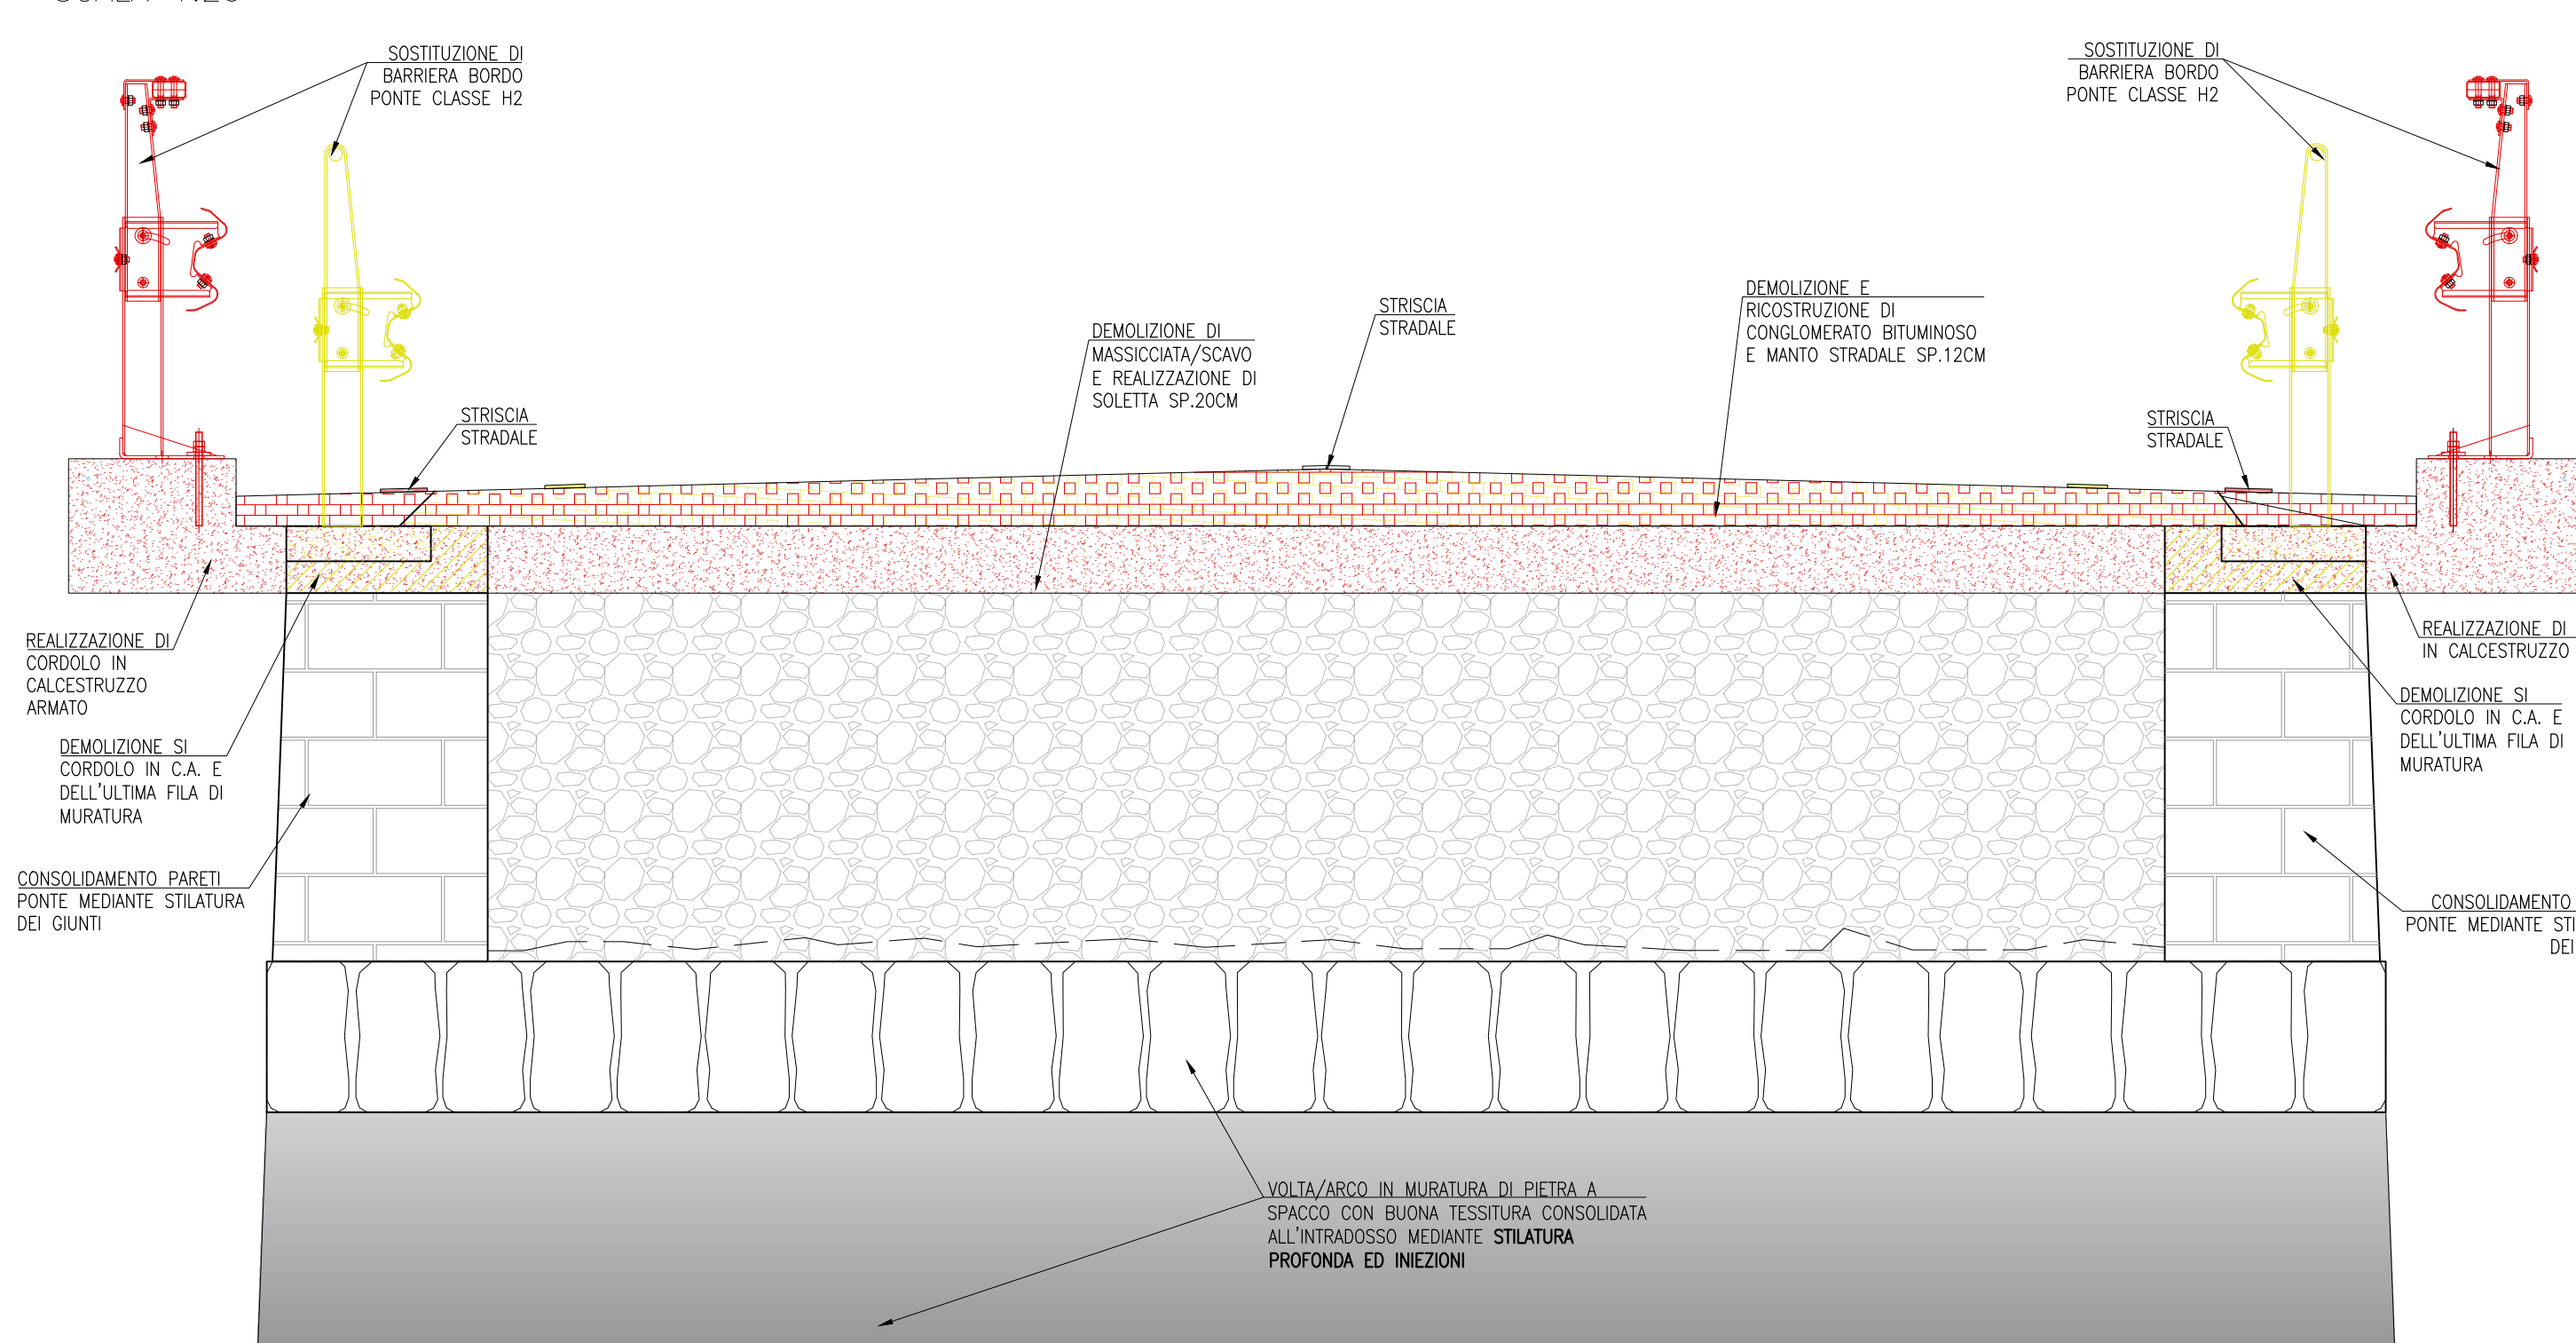





SCALA 1:20

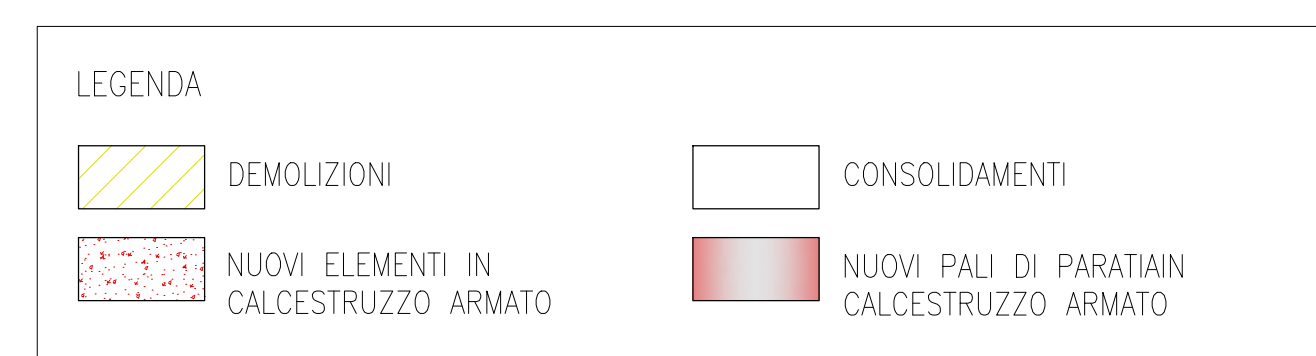

SCN 4 1-20

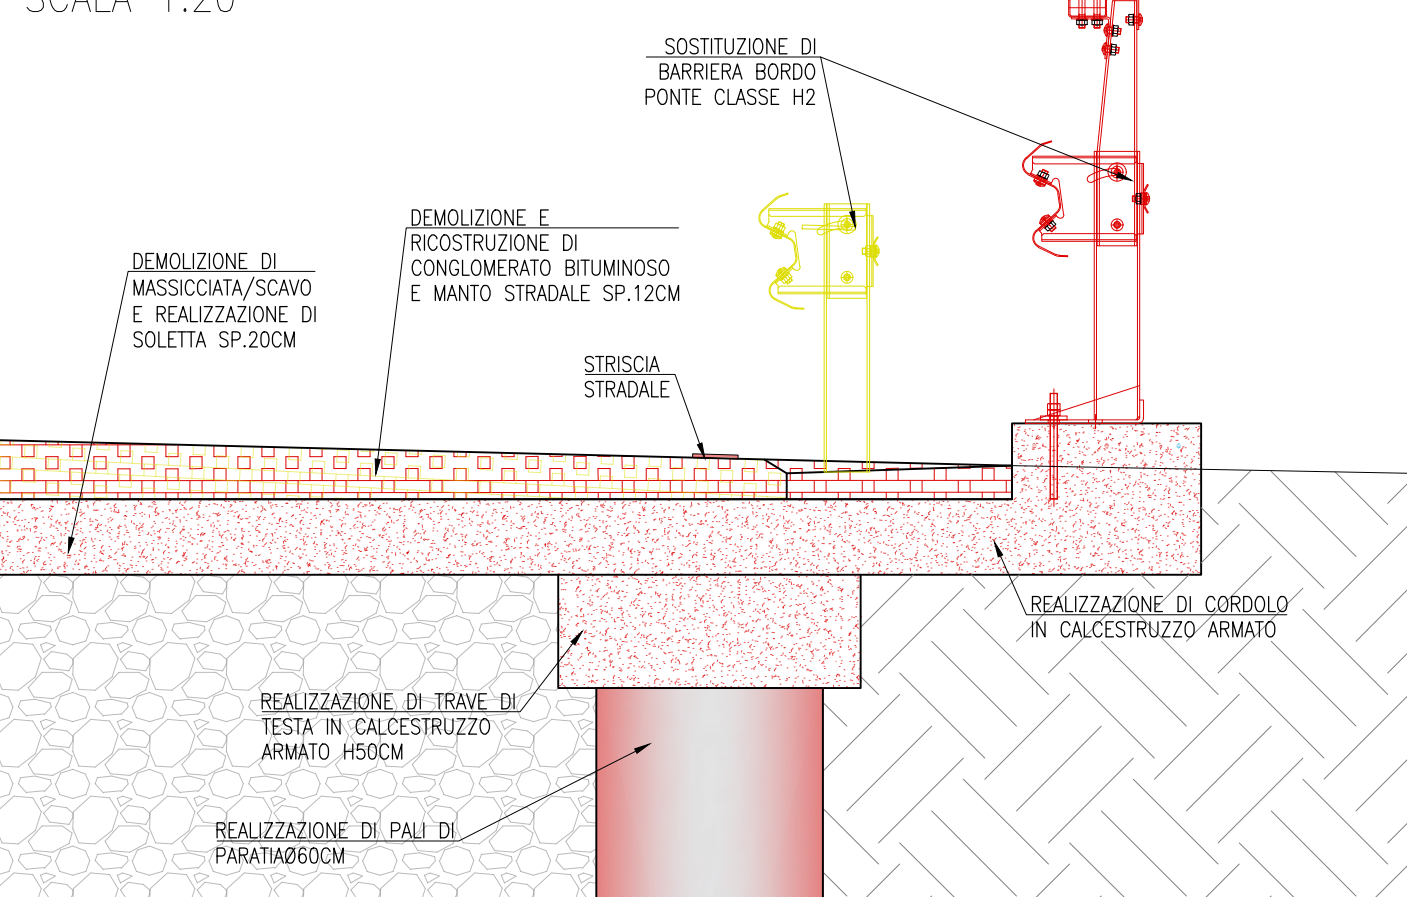

SCALA 1:20

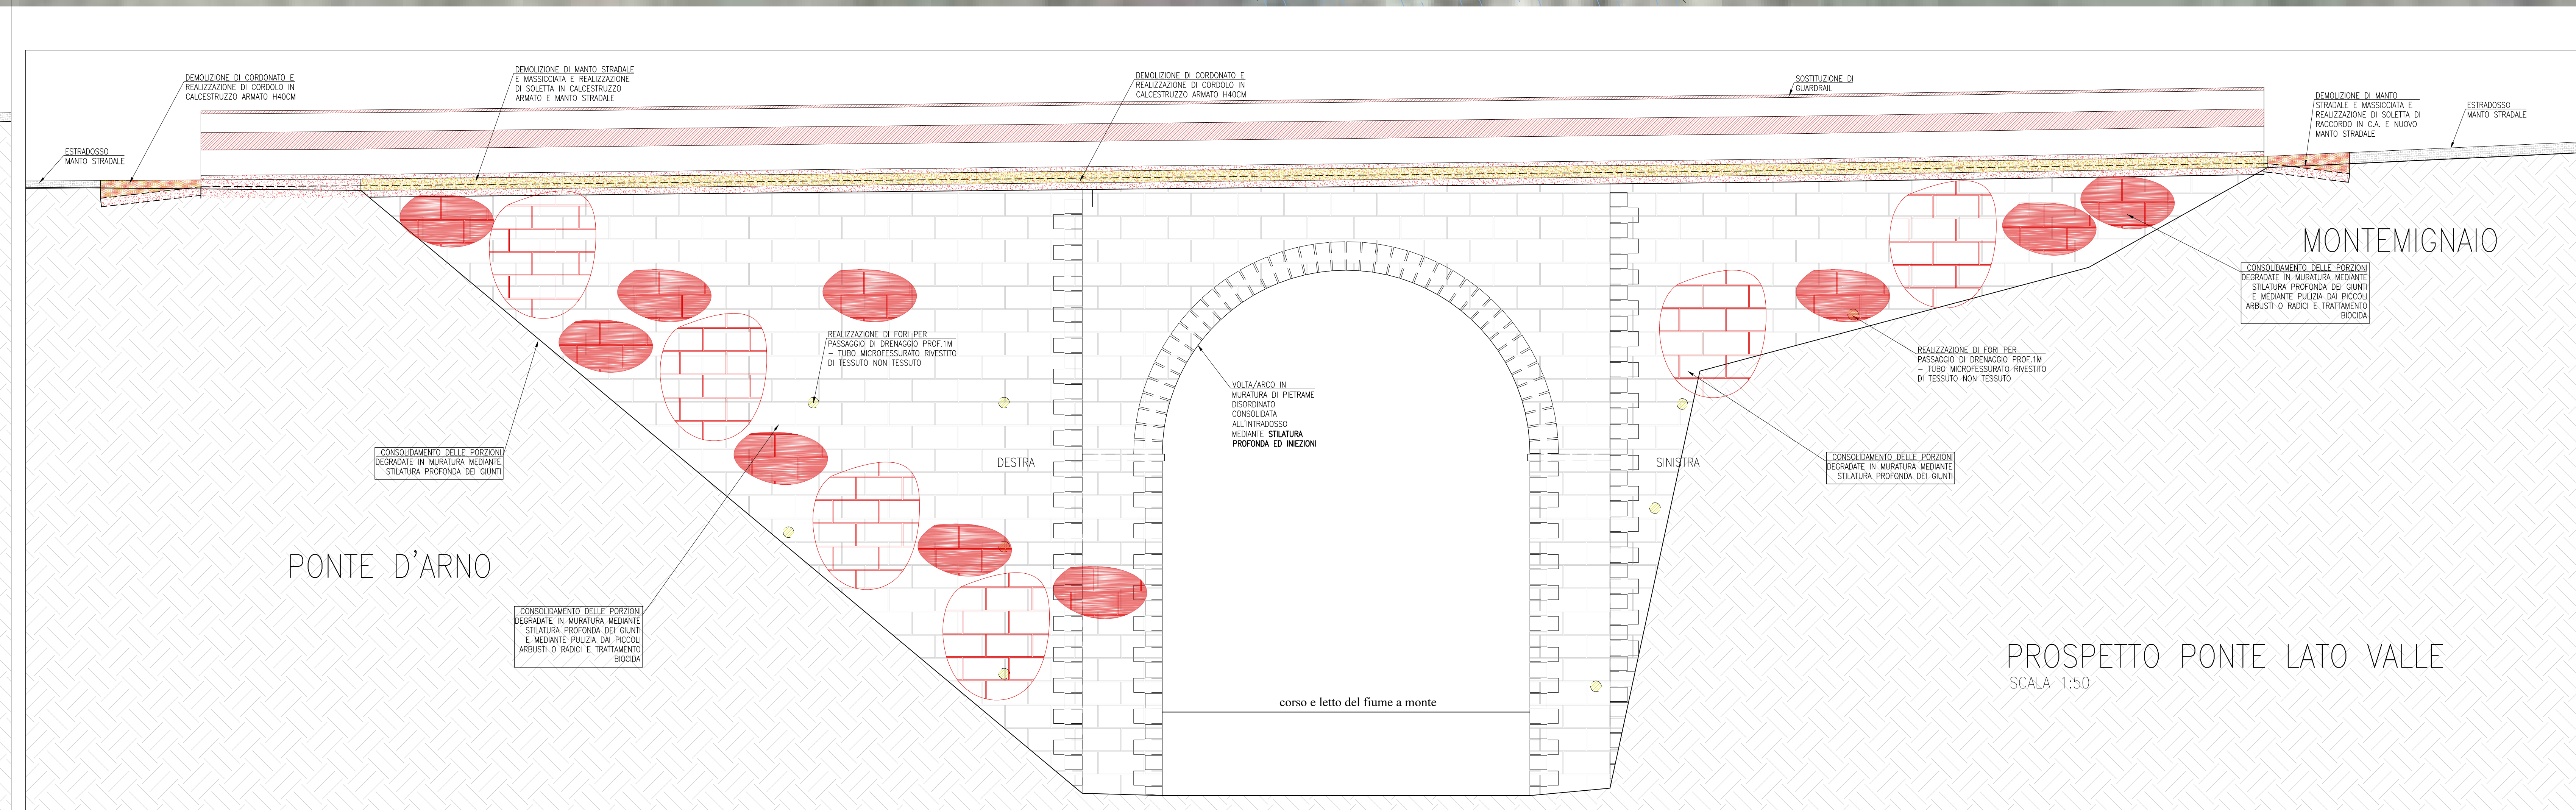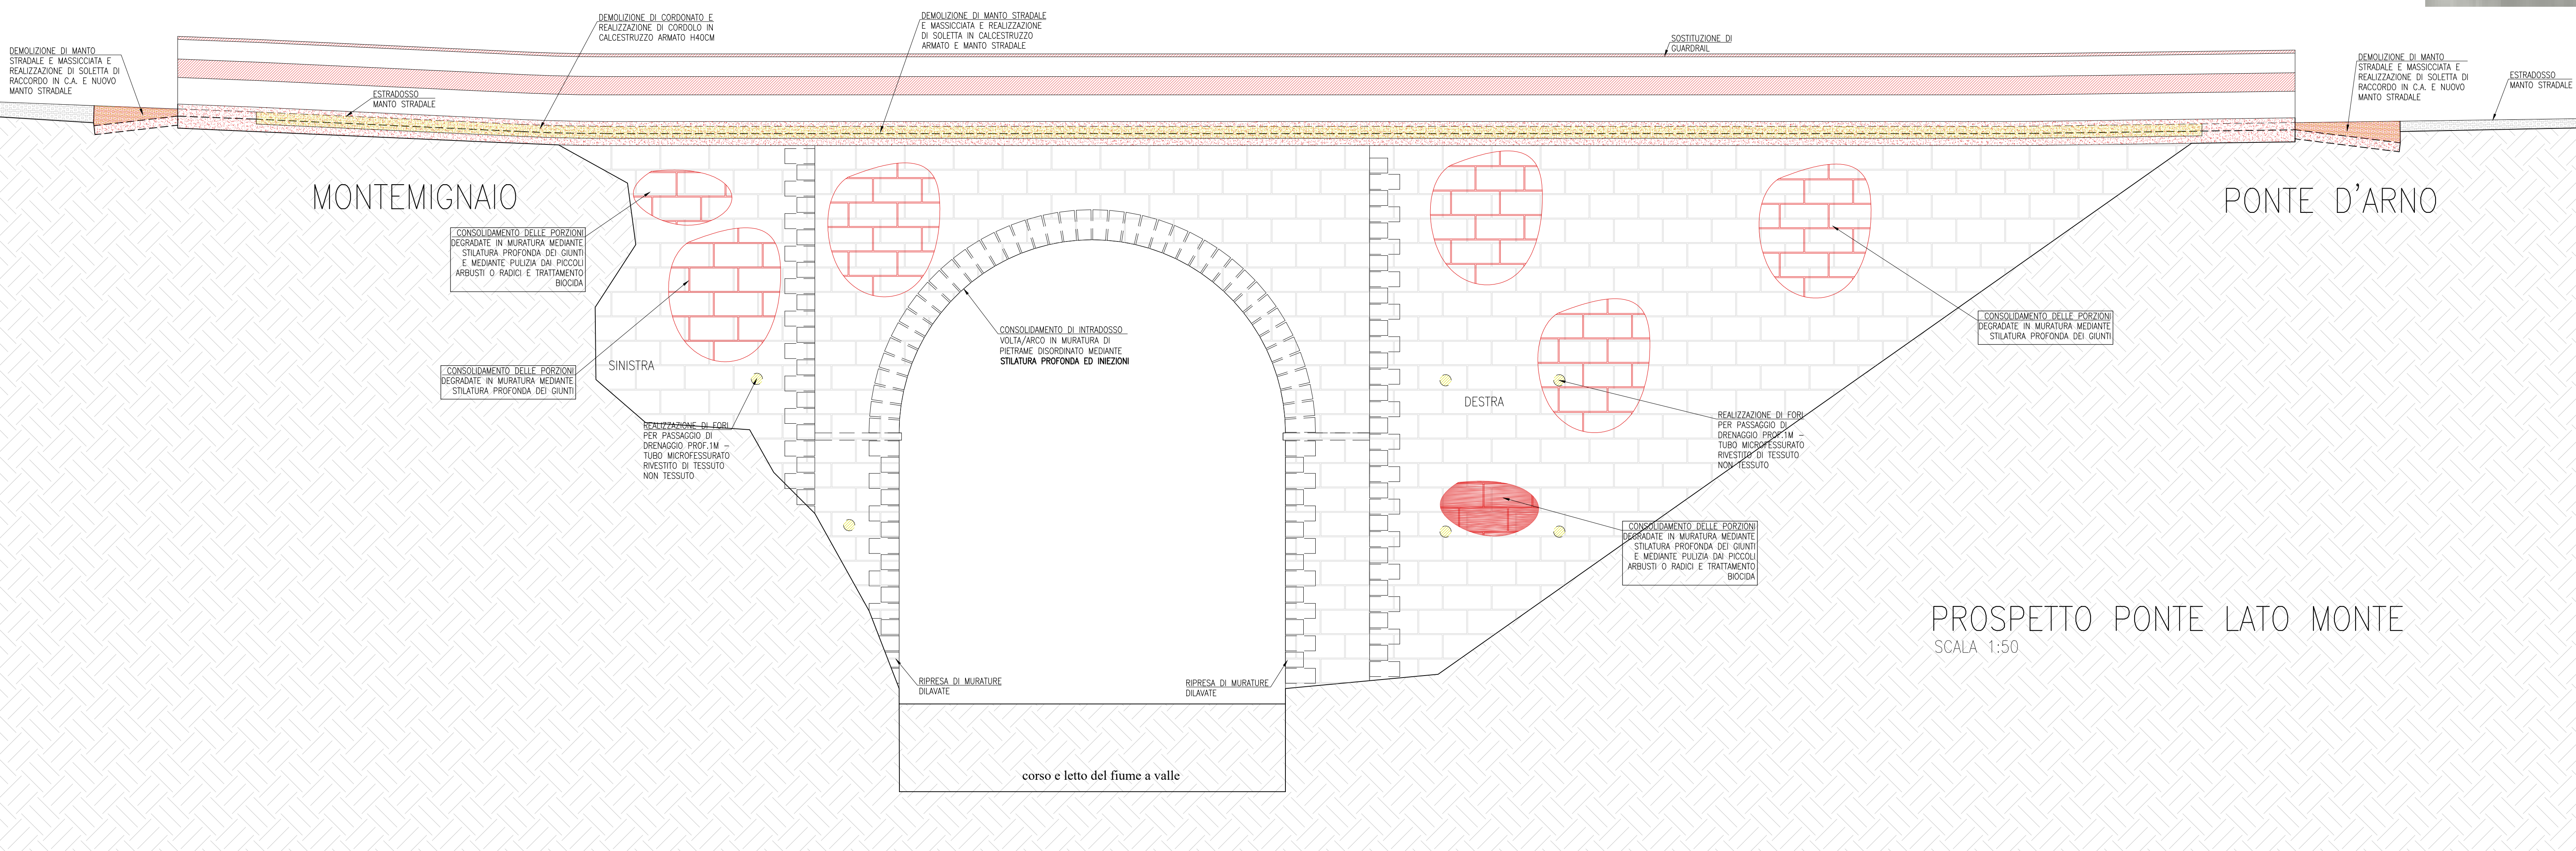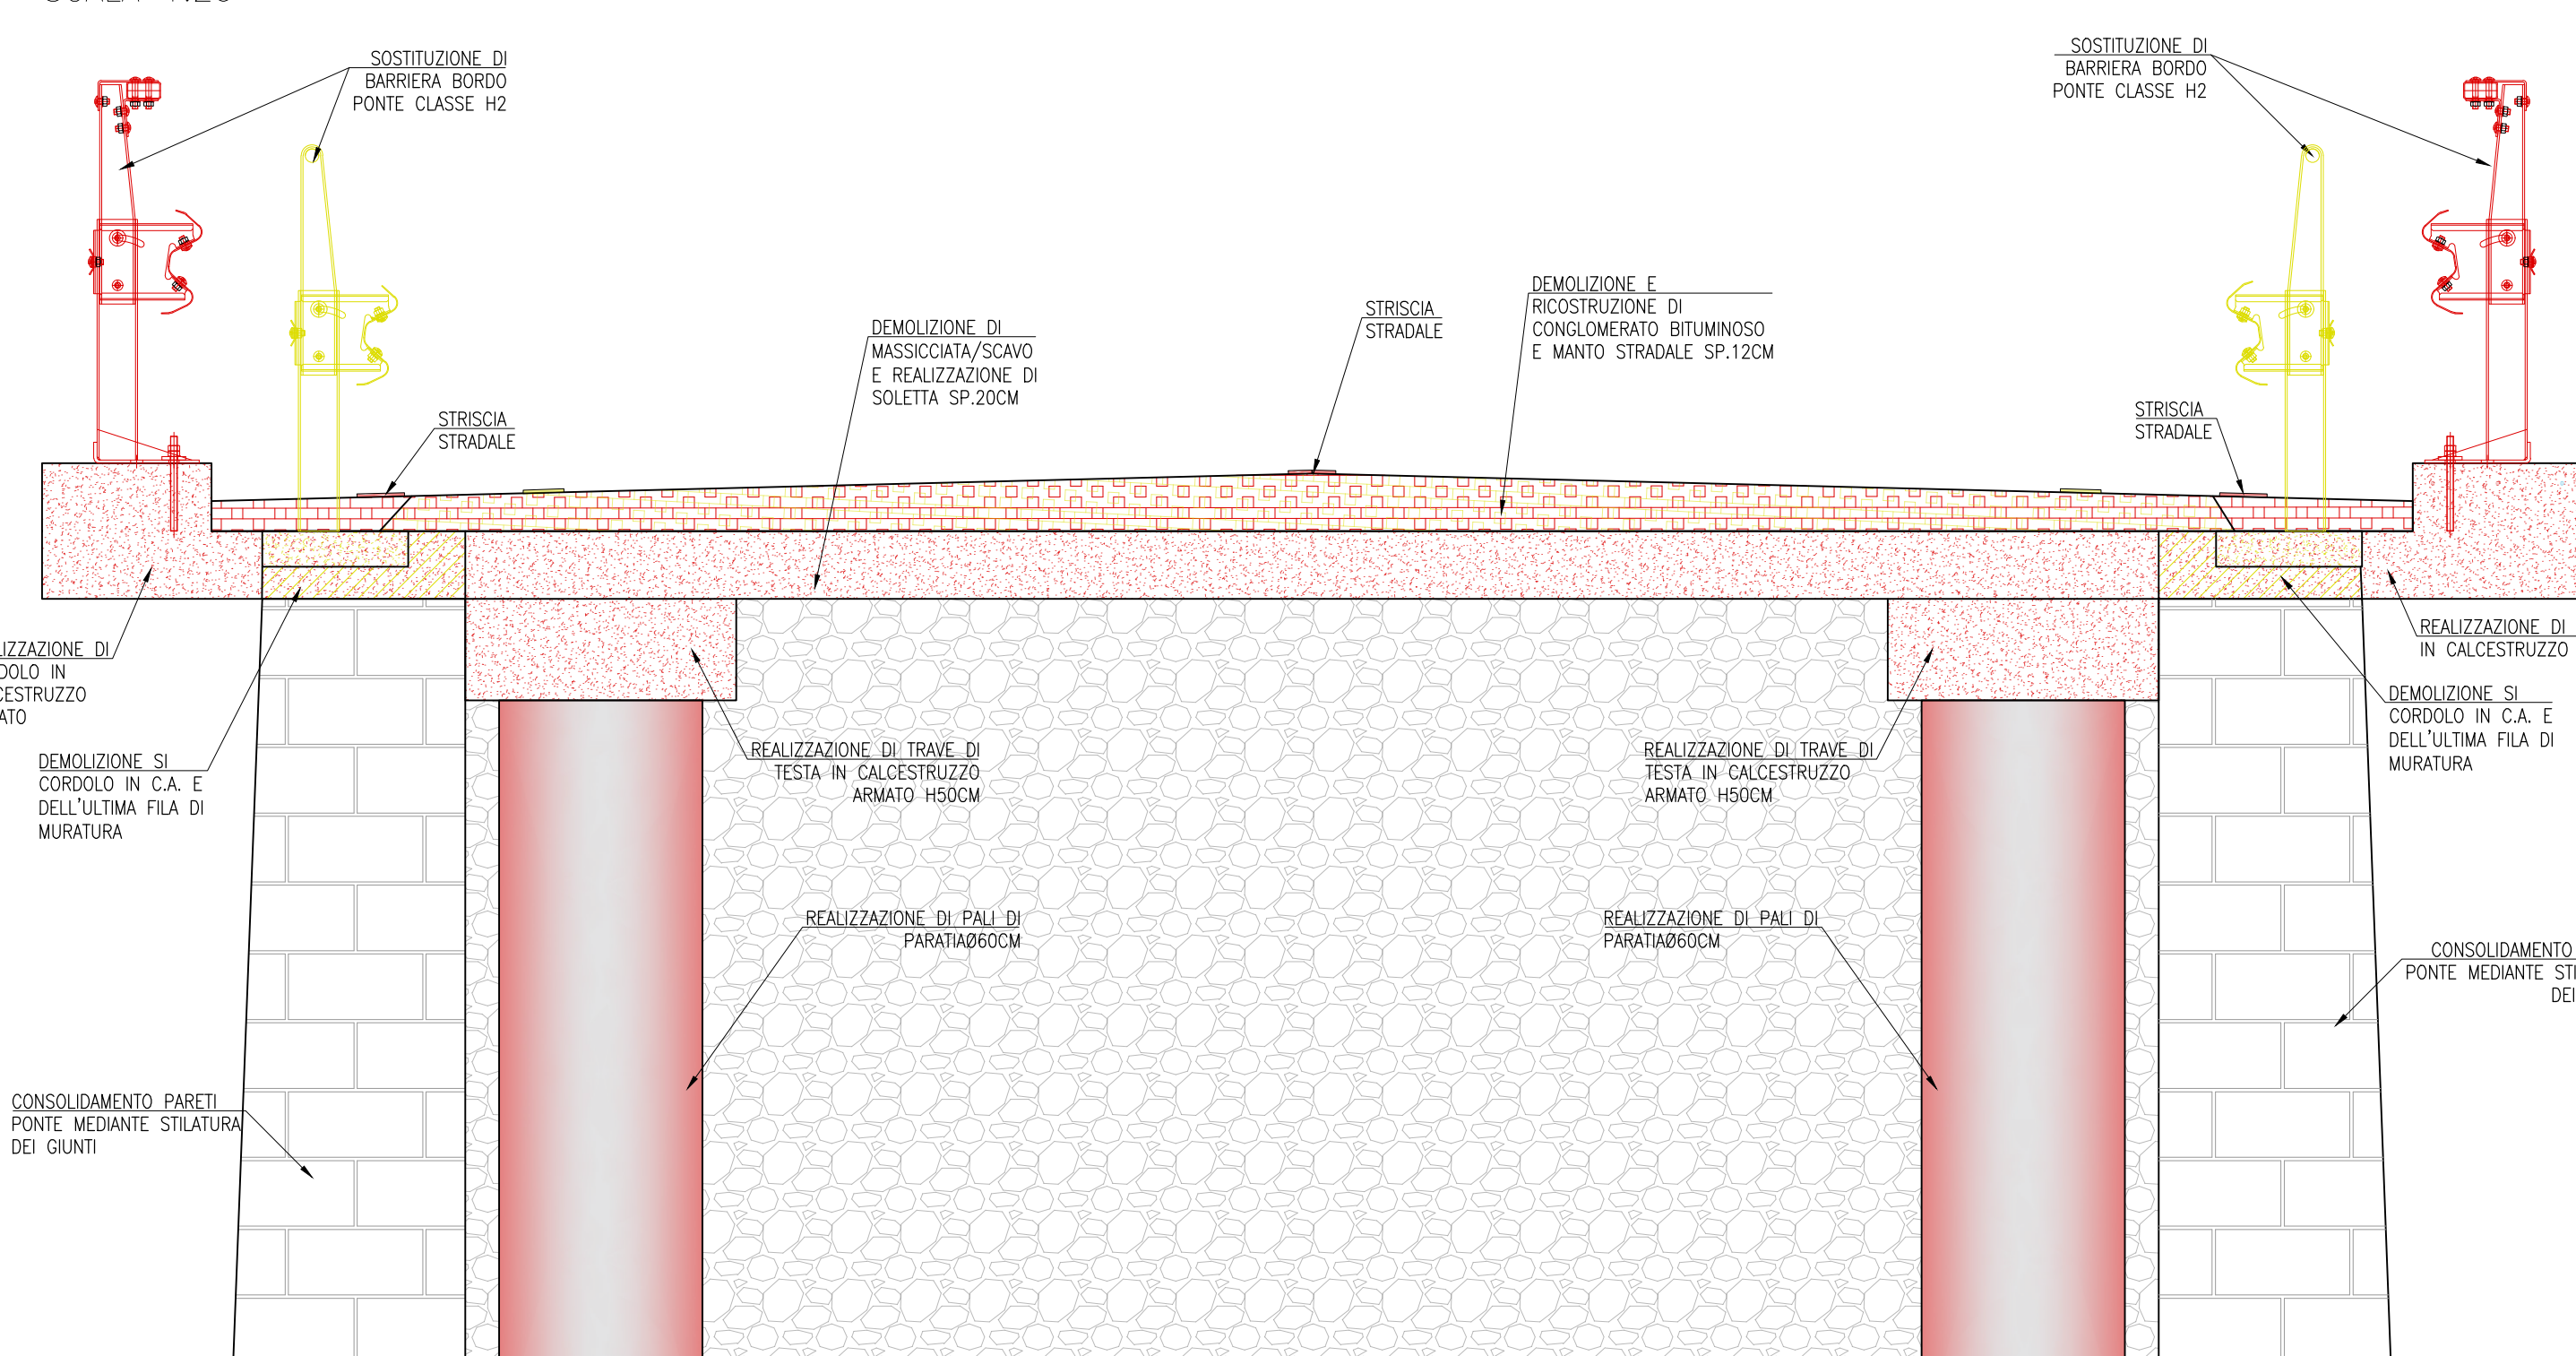

		STUDIO TECNICO CAPPELLATI Via Alfa, 45 - 52014 Cortina Pistoia tel. 0573-807100 - fax 0573-701000 e-mail: info@studioappellati.it  info@studioappellati.it		IL PROGETTISTA ARCHITETTICO Arch.Lorenzo Cappellati		IL DIRETTORE DEI LAVORI Arch.Lorenzo Cappellati	