





SEZIONE A-A  
SCALA 1:20

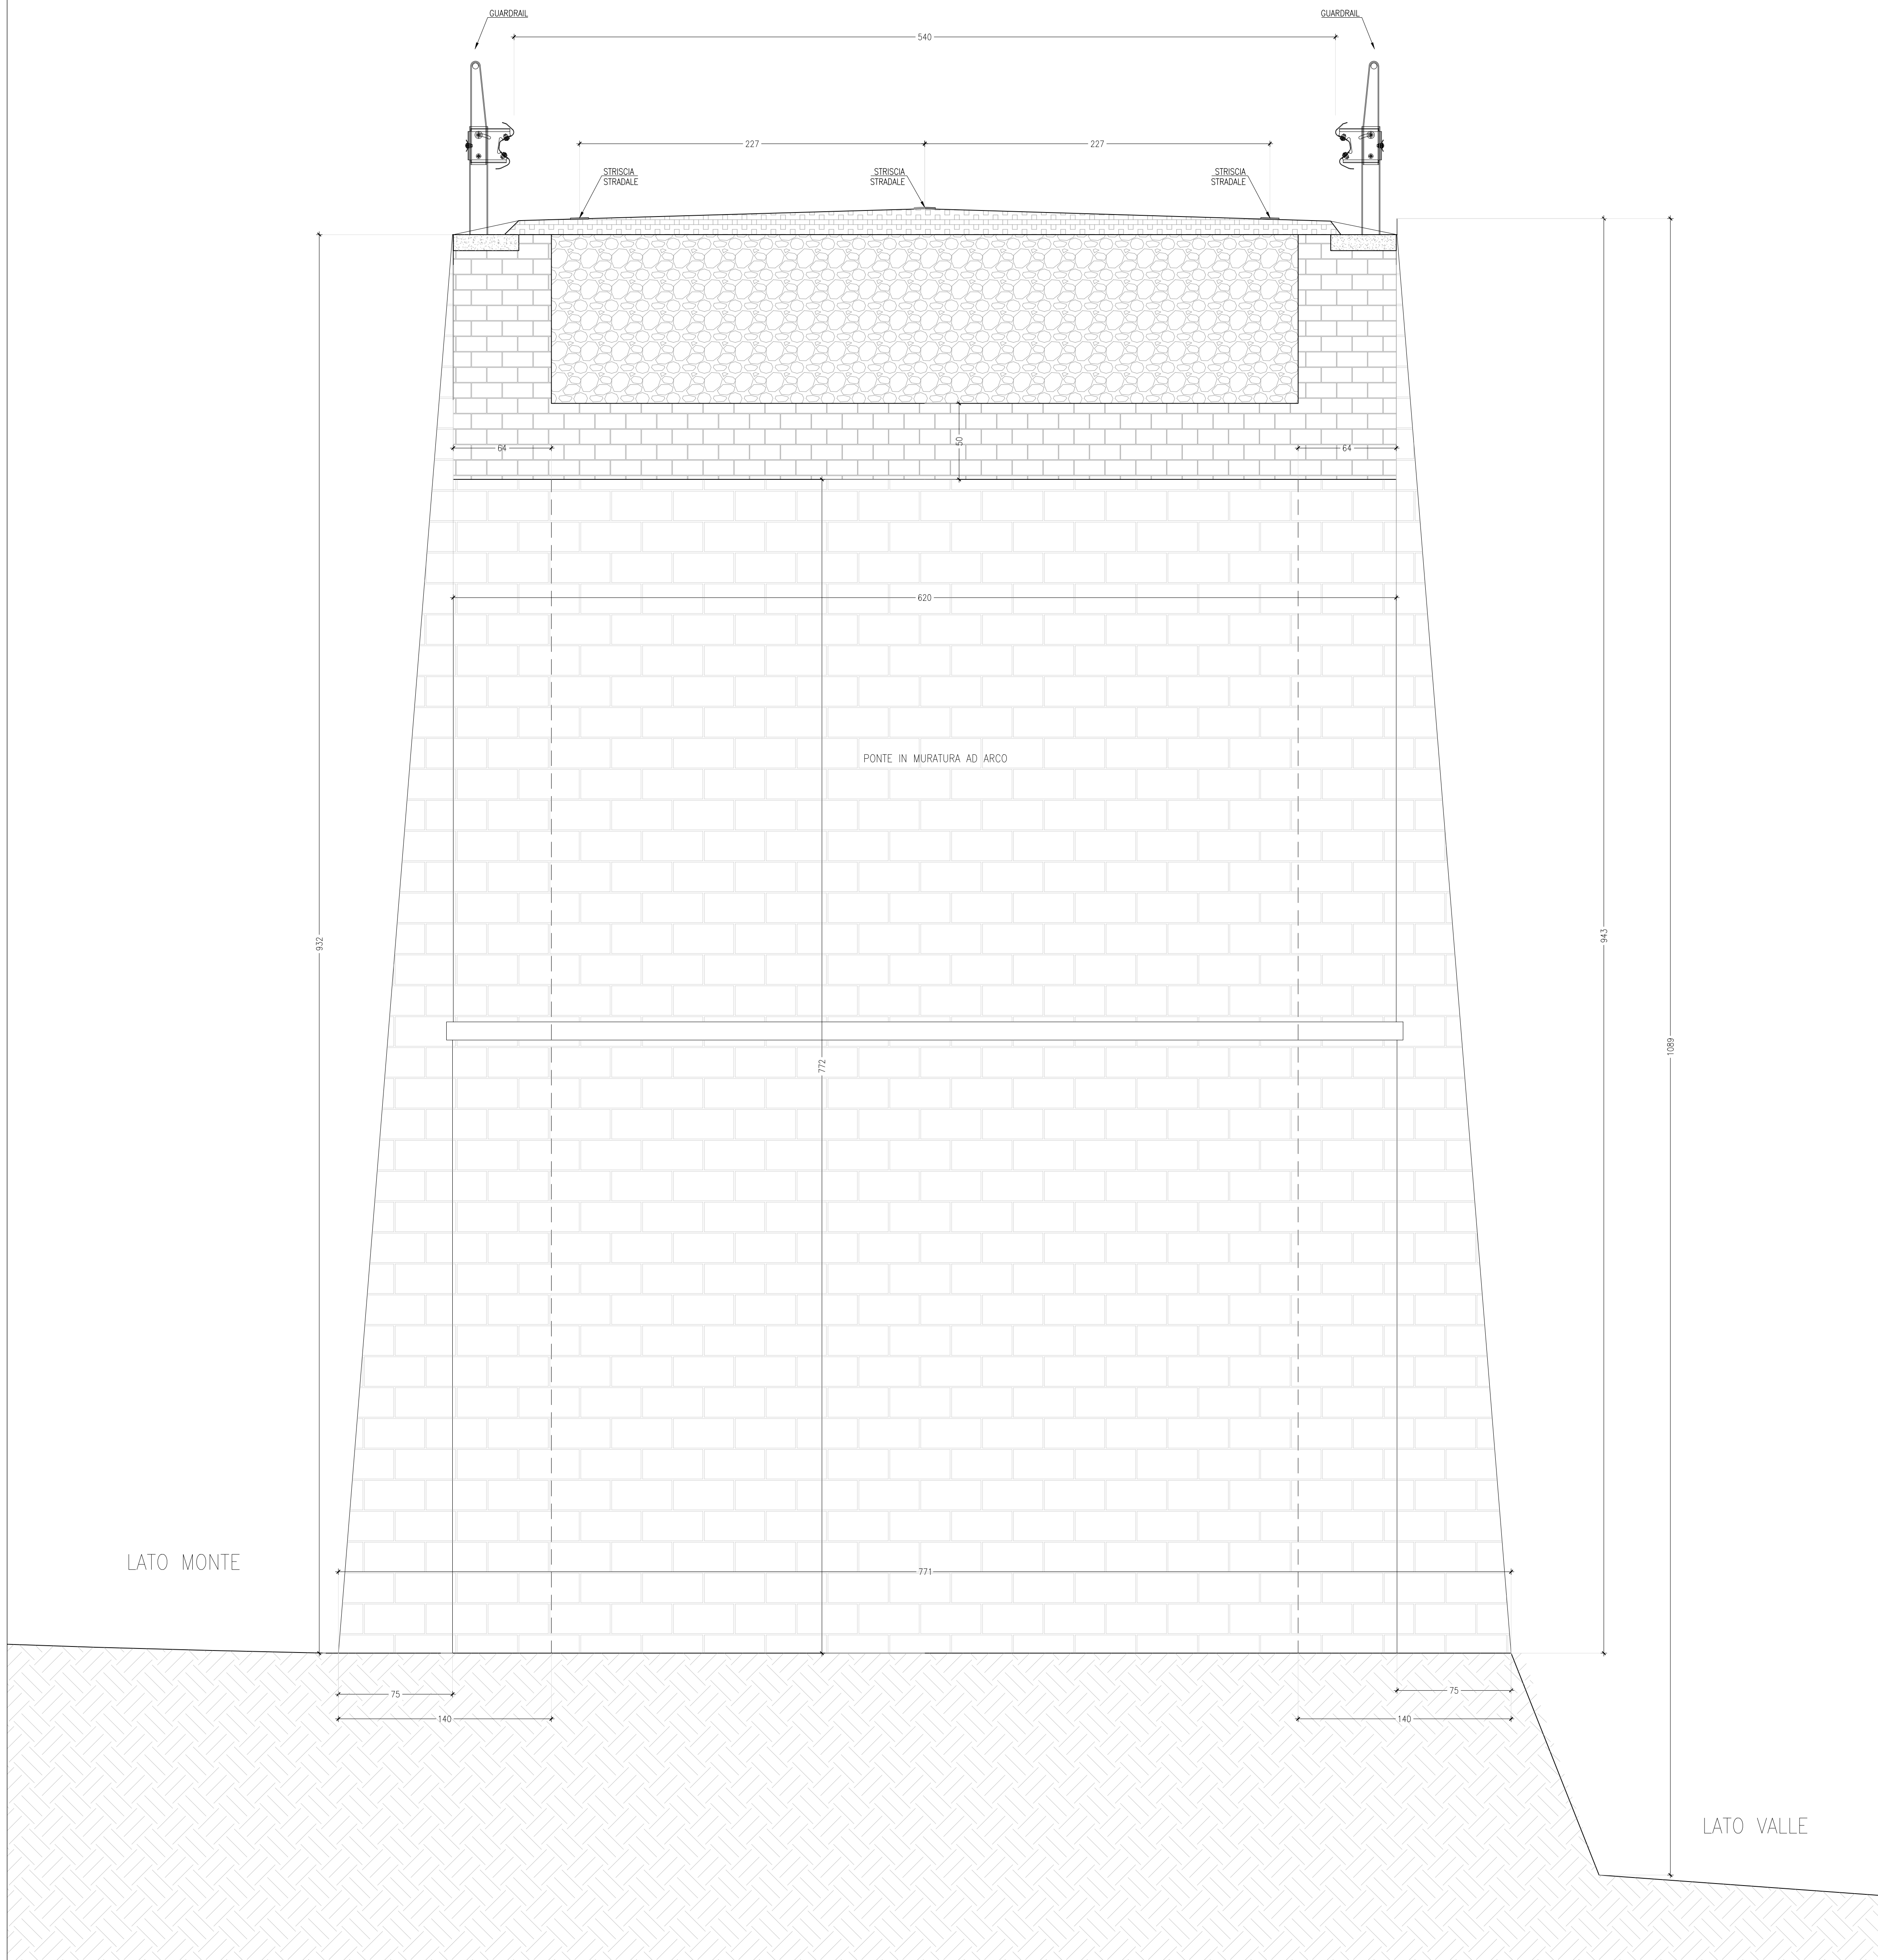


SEZIONE C-C  
SCALA 1:20

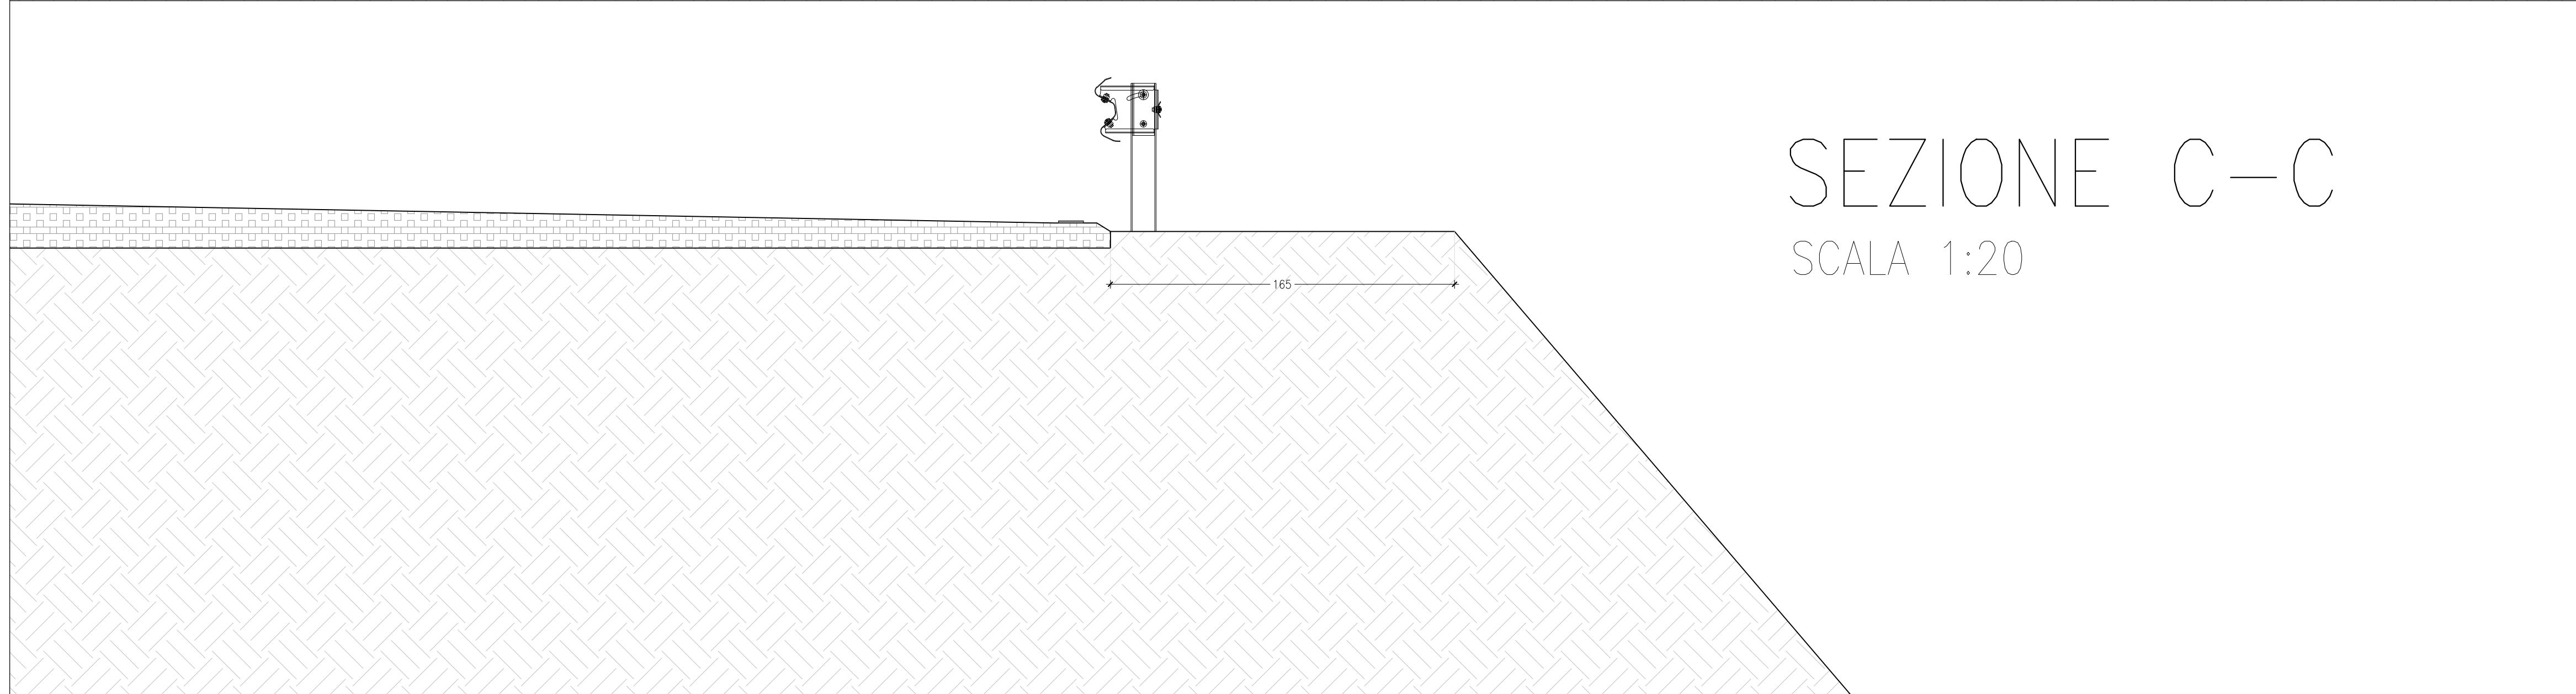



SEZIONE B-B  
SCALA 1:20

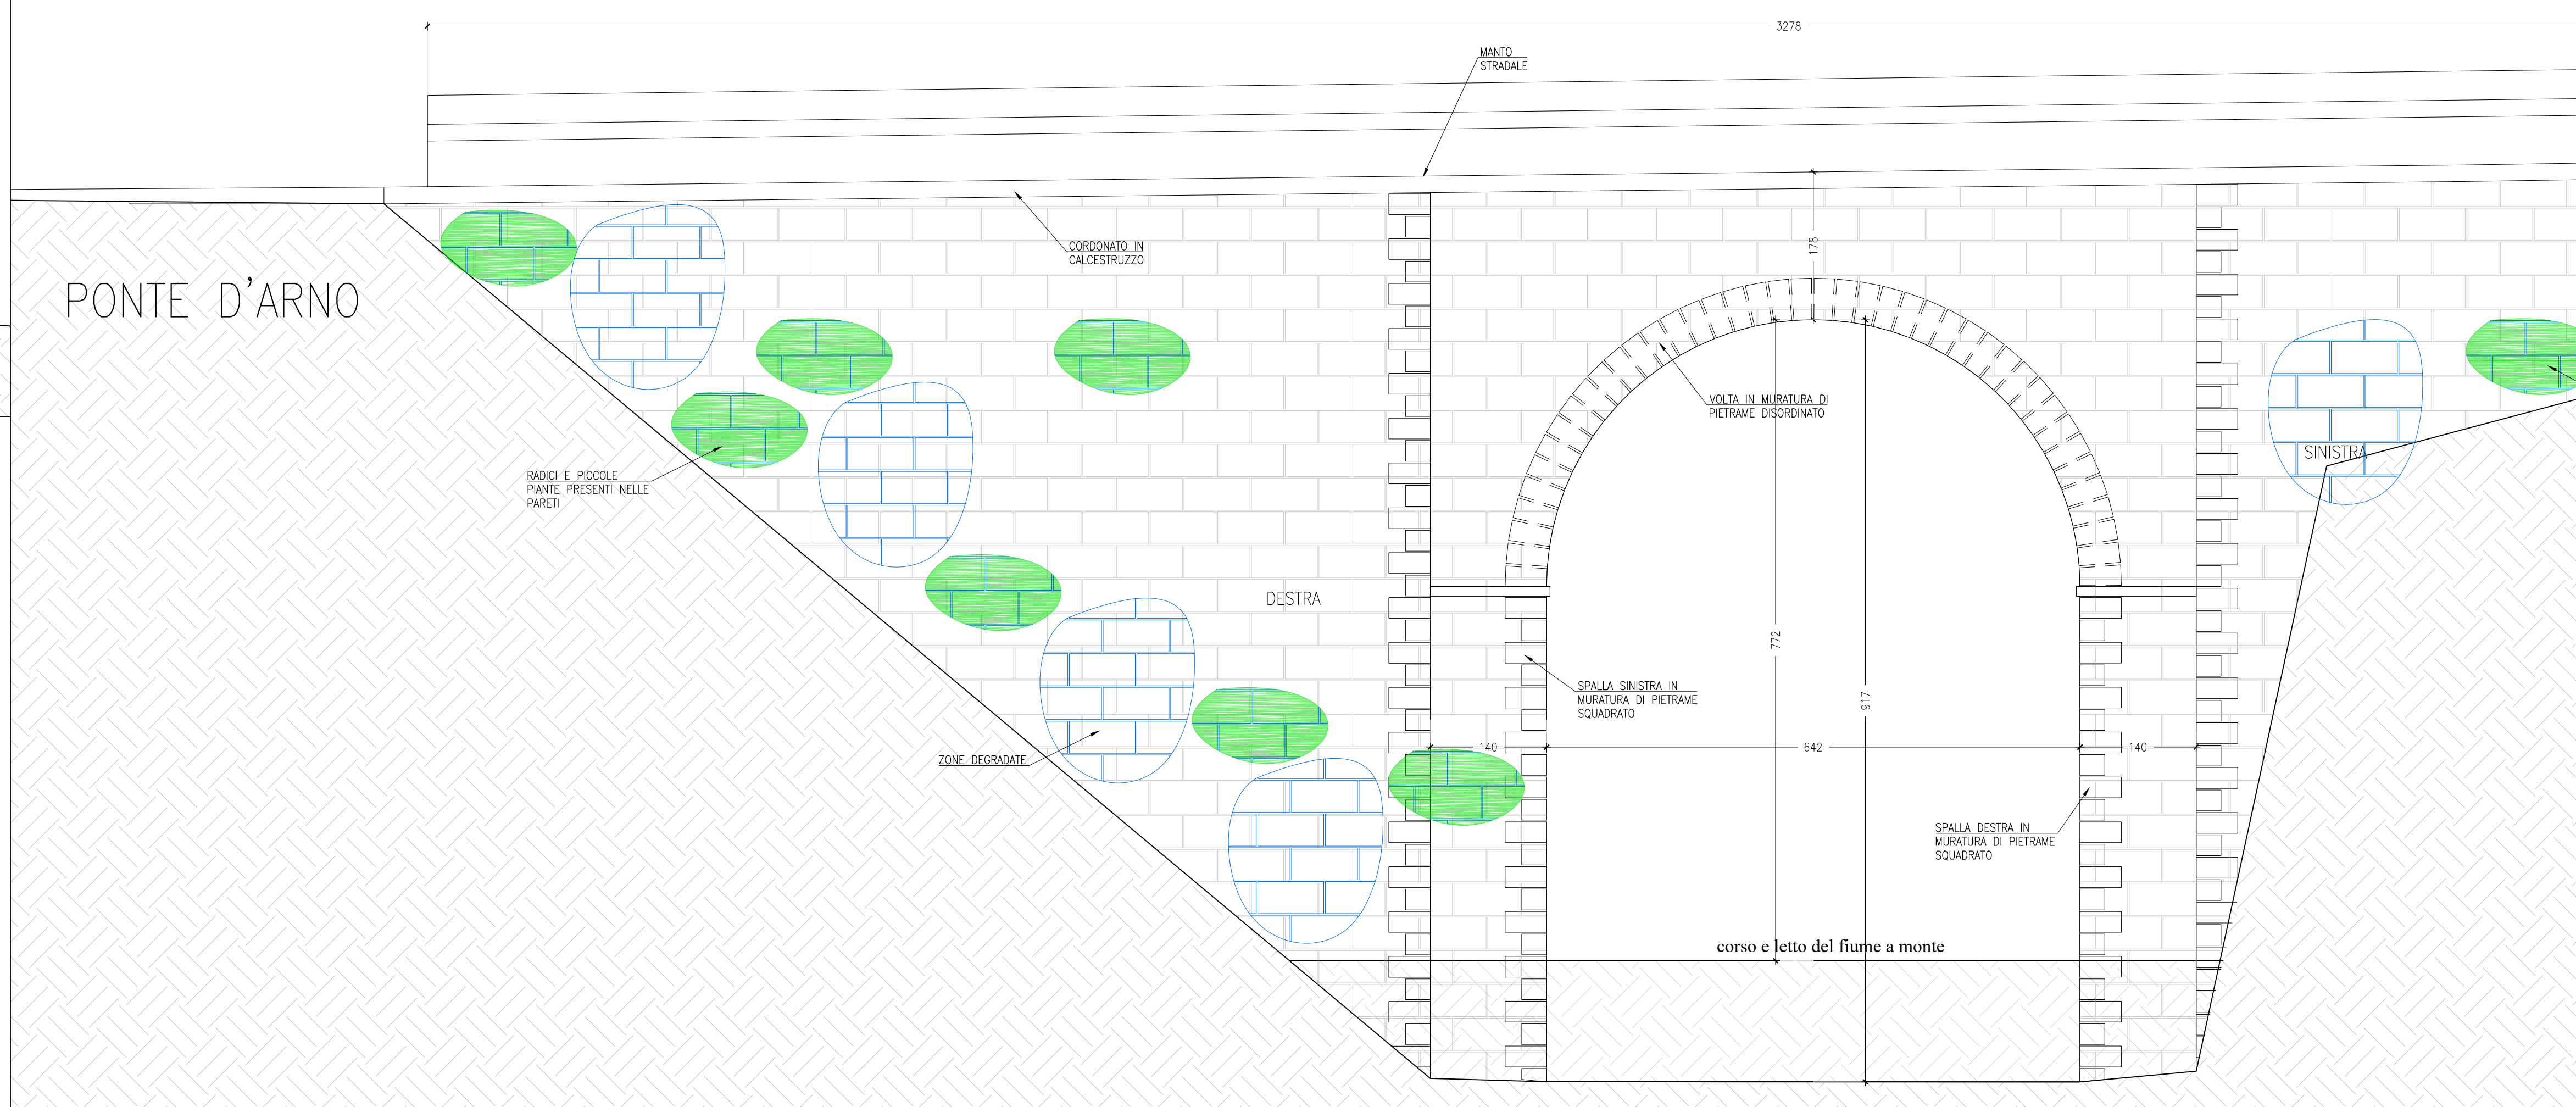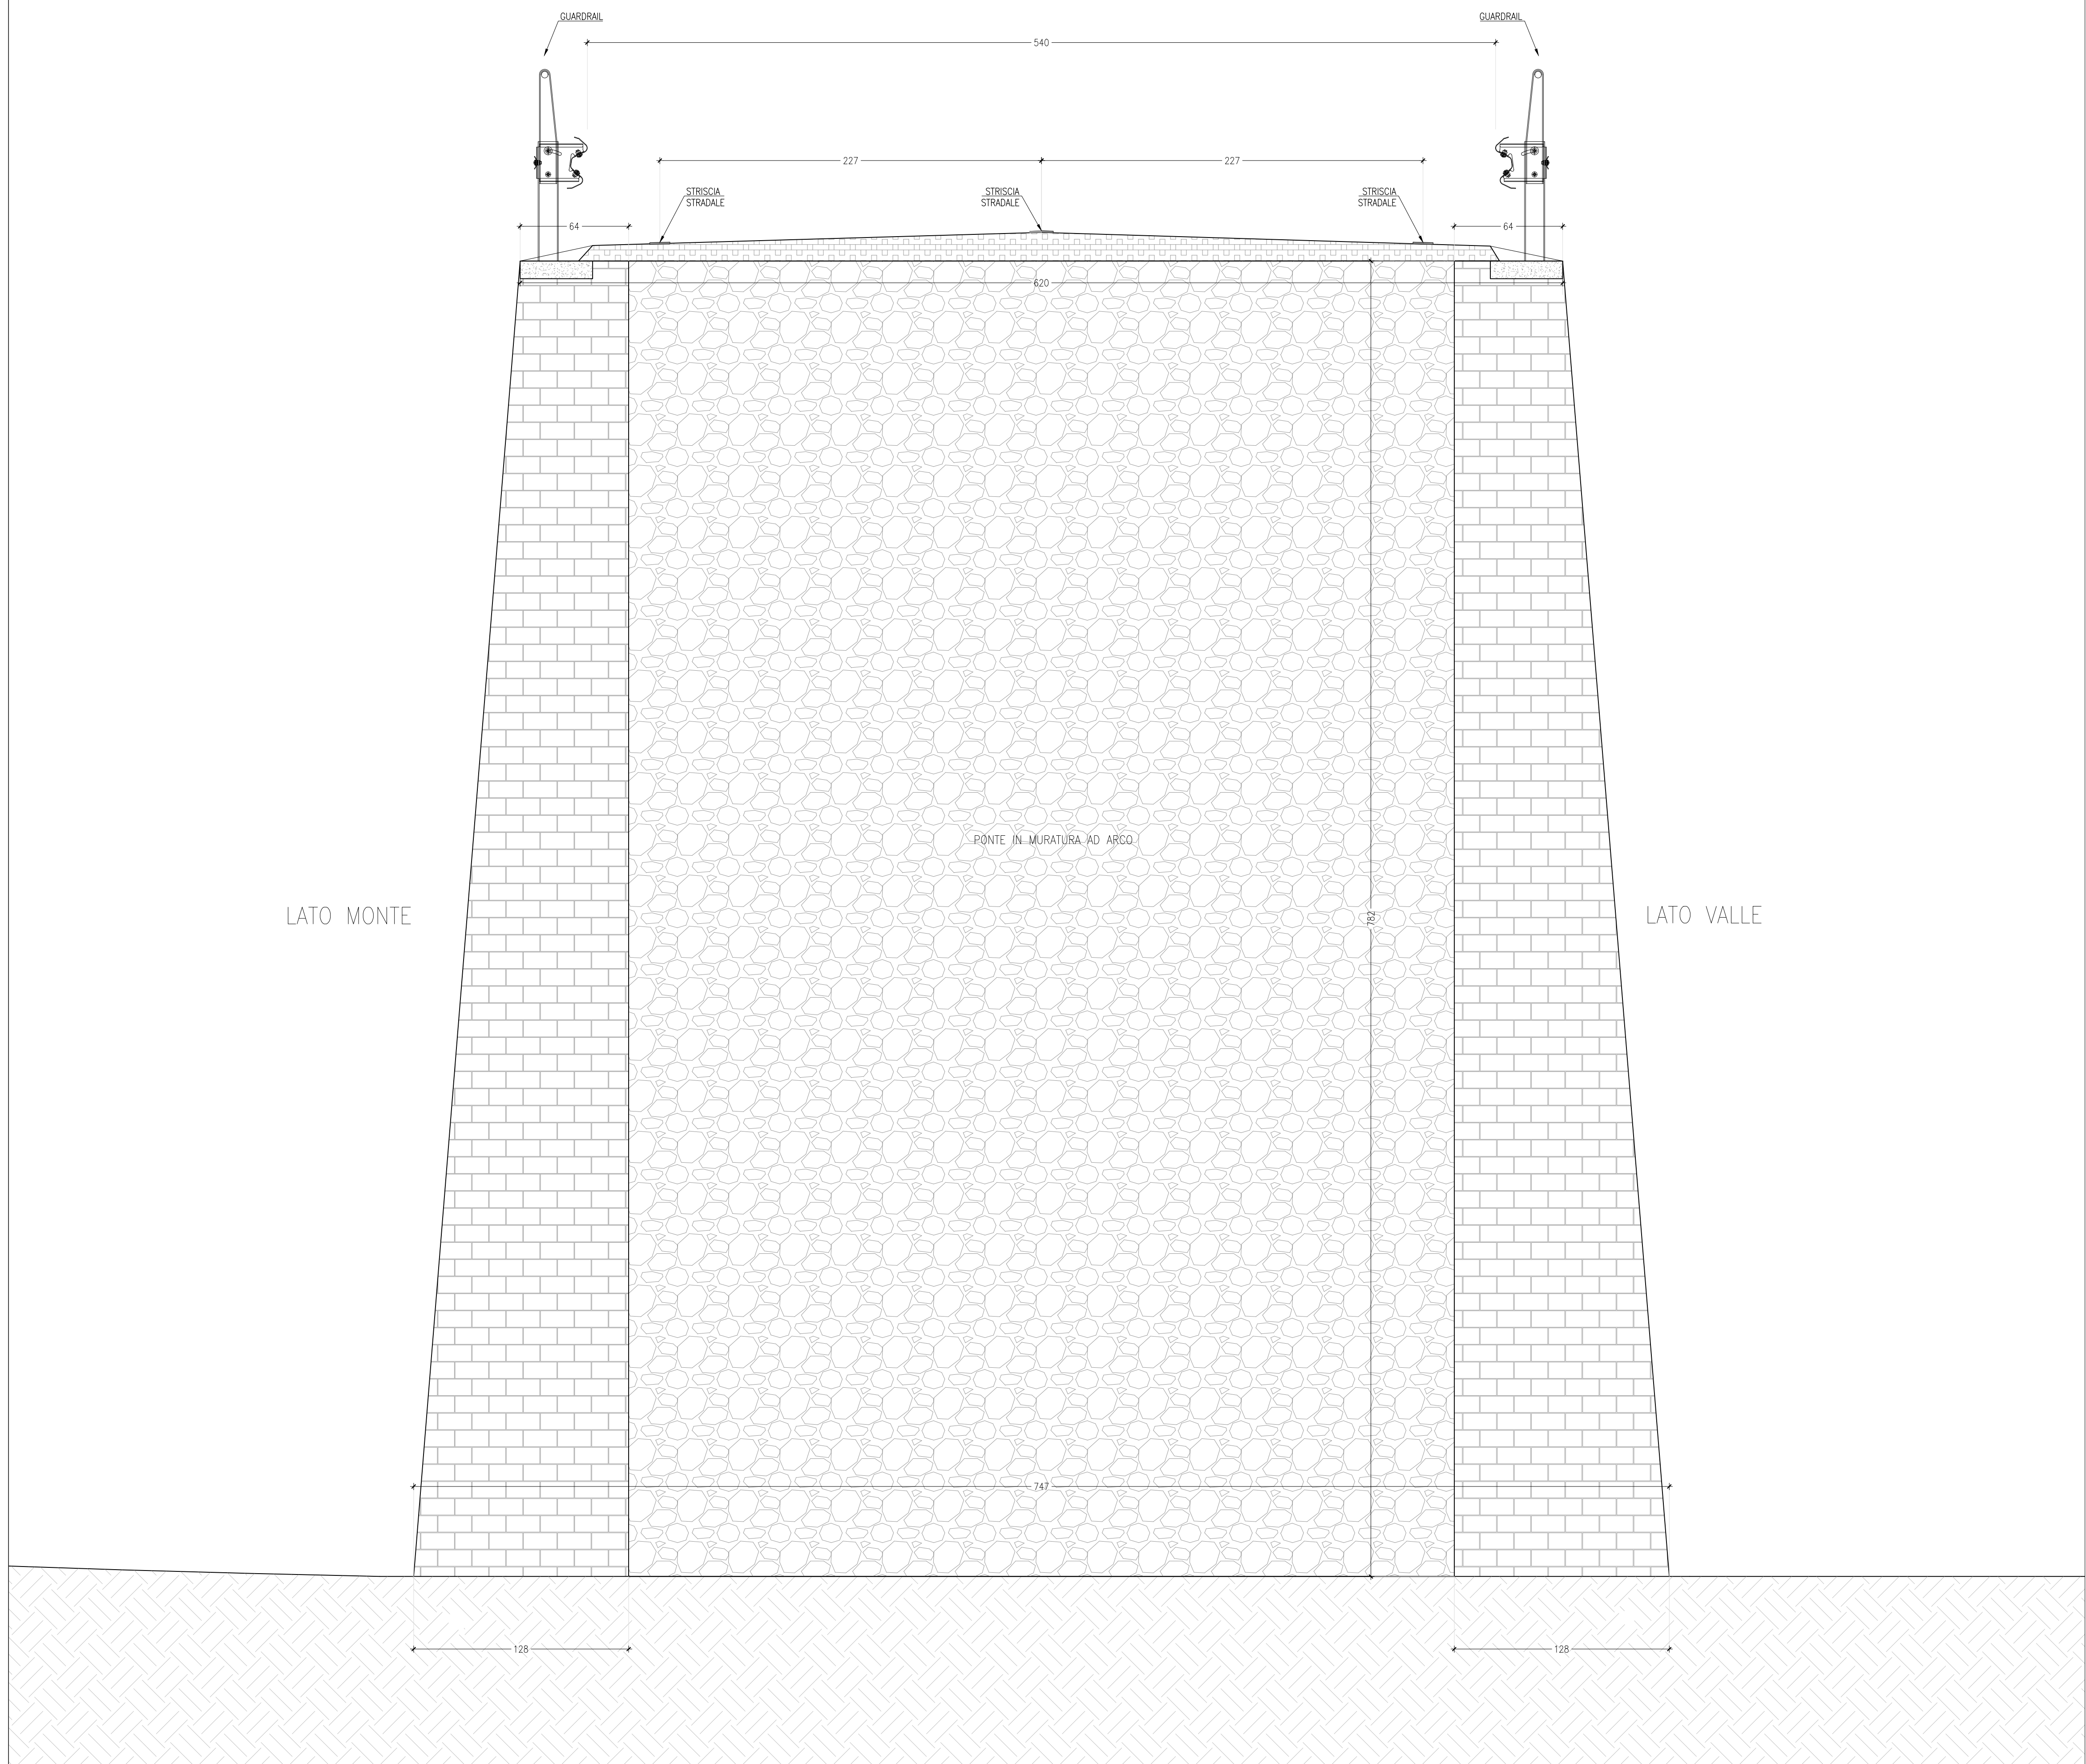

PROSPETTO PONTE LATO VALLE  
SCALA 1:50

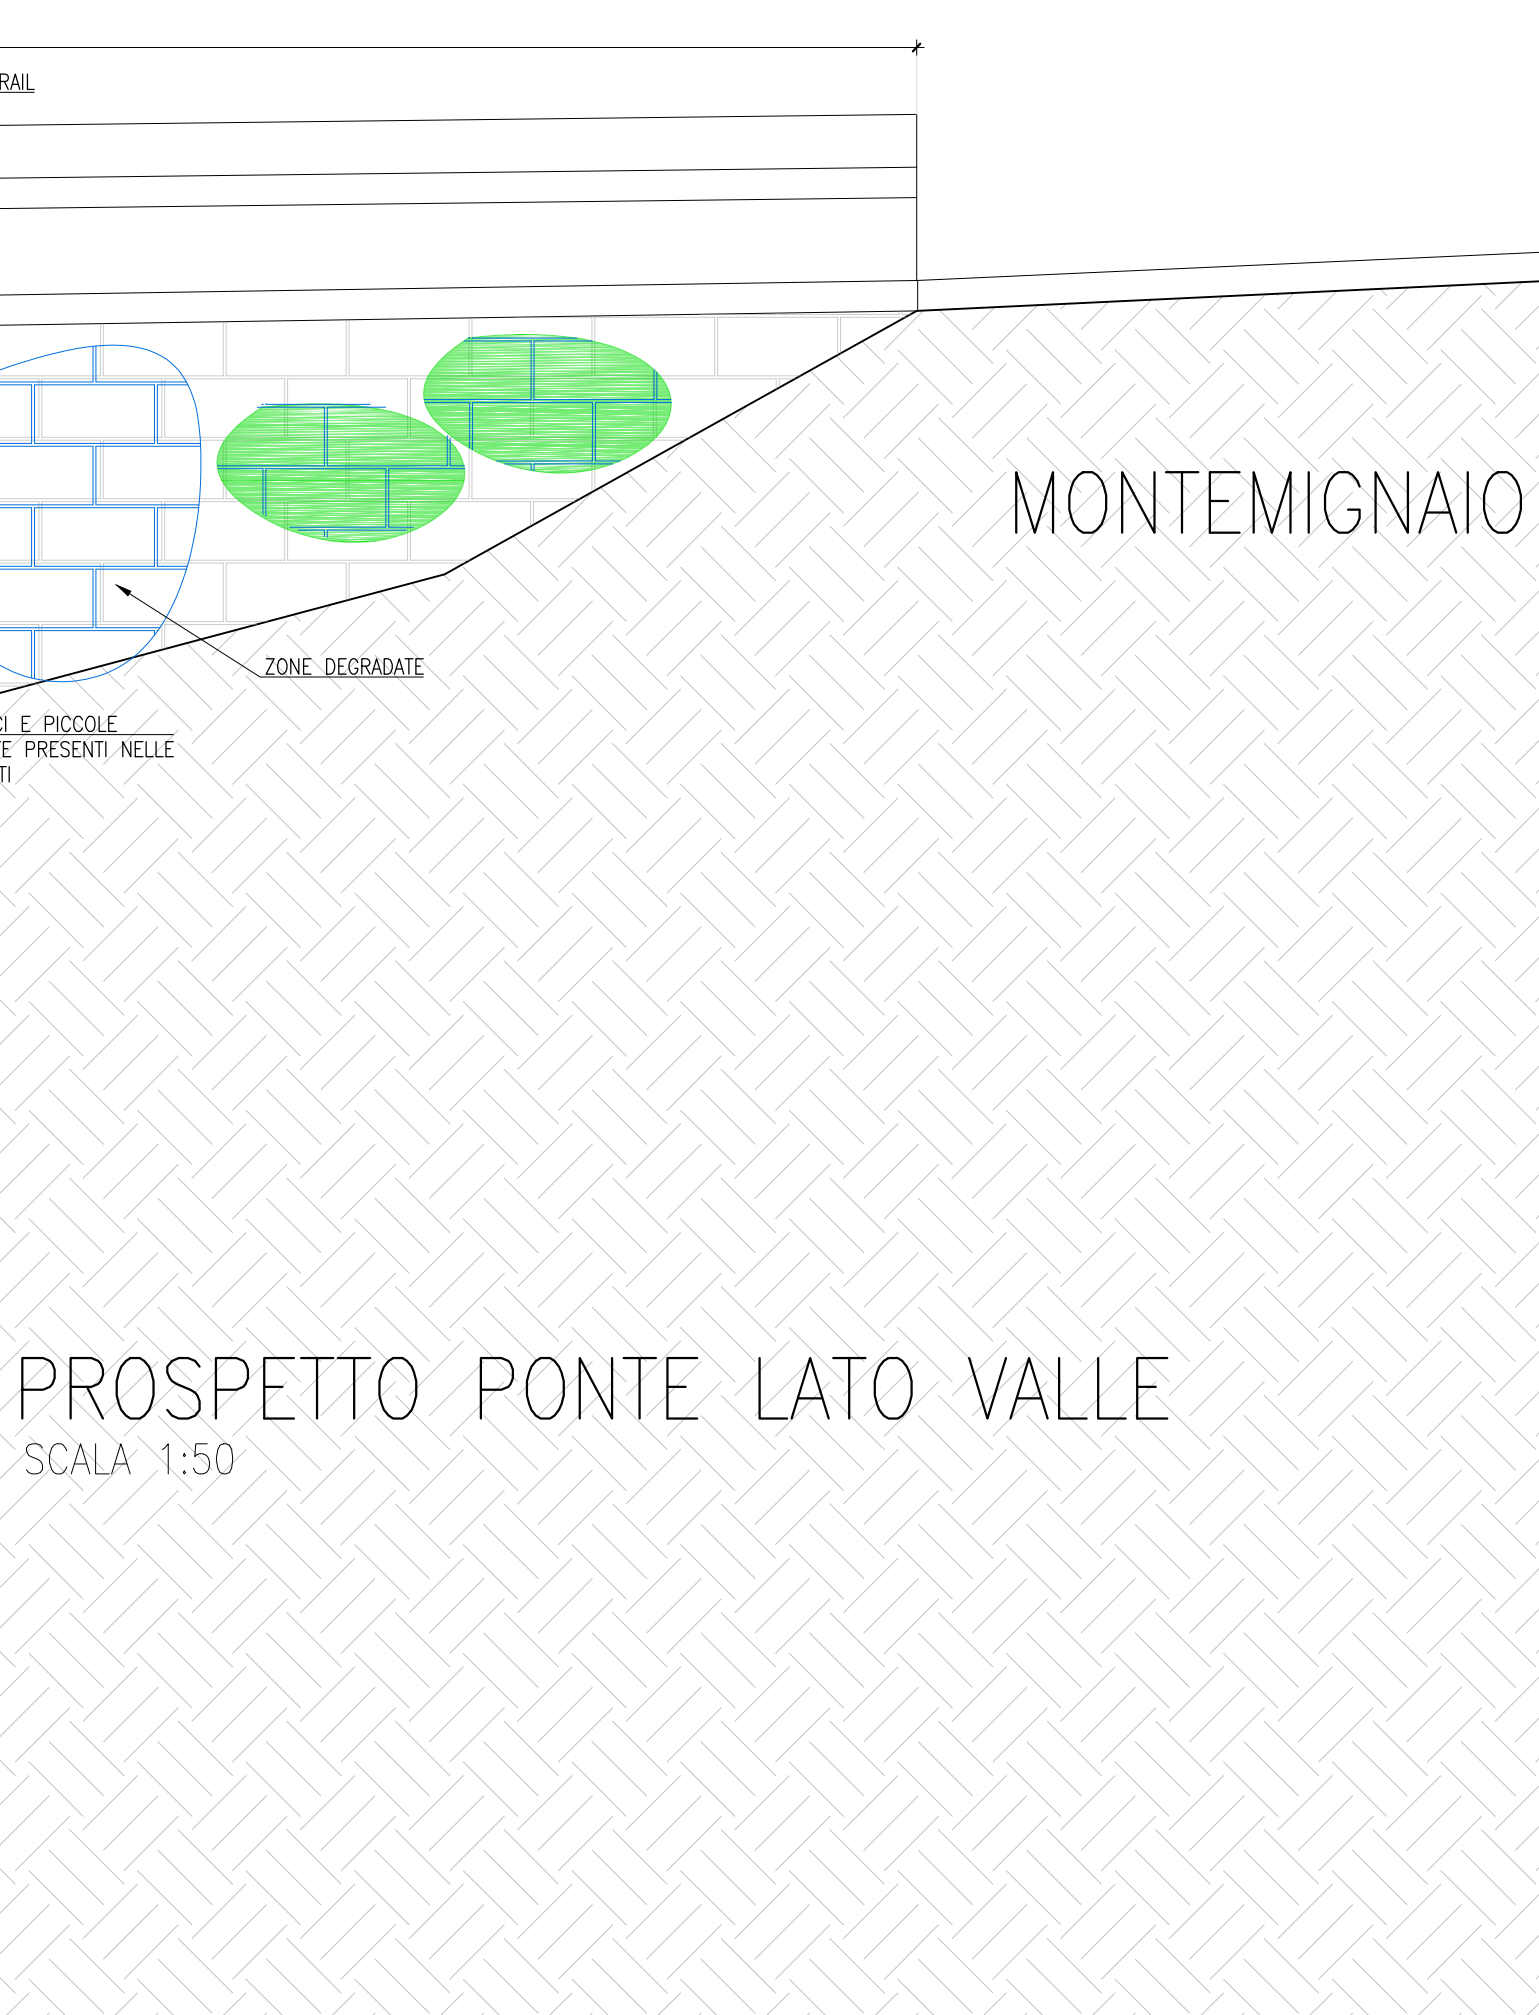

PROSPETTO PONTE LATO MONTE  
SCALA 1:50

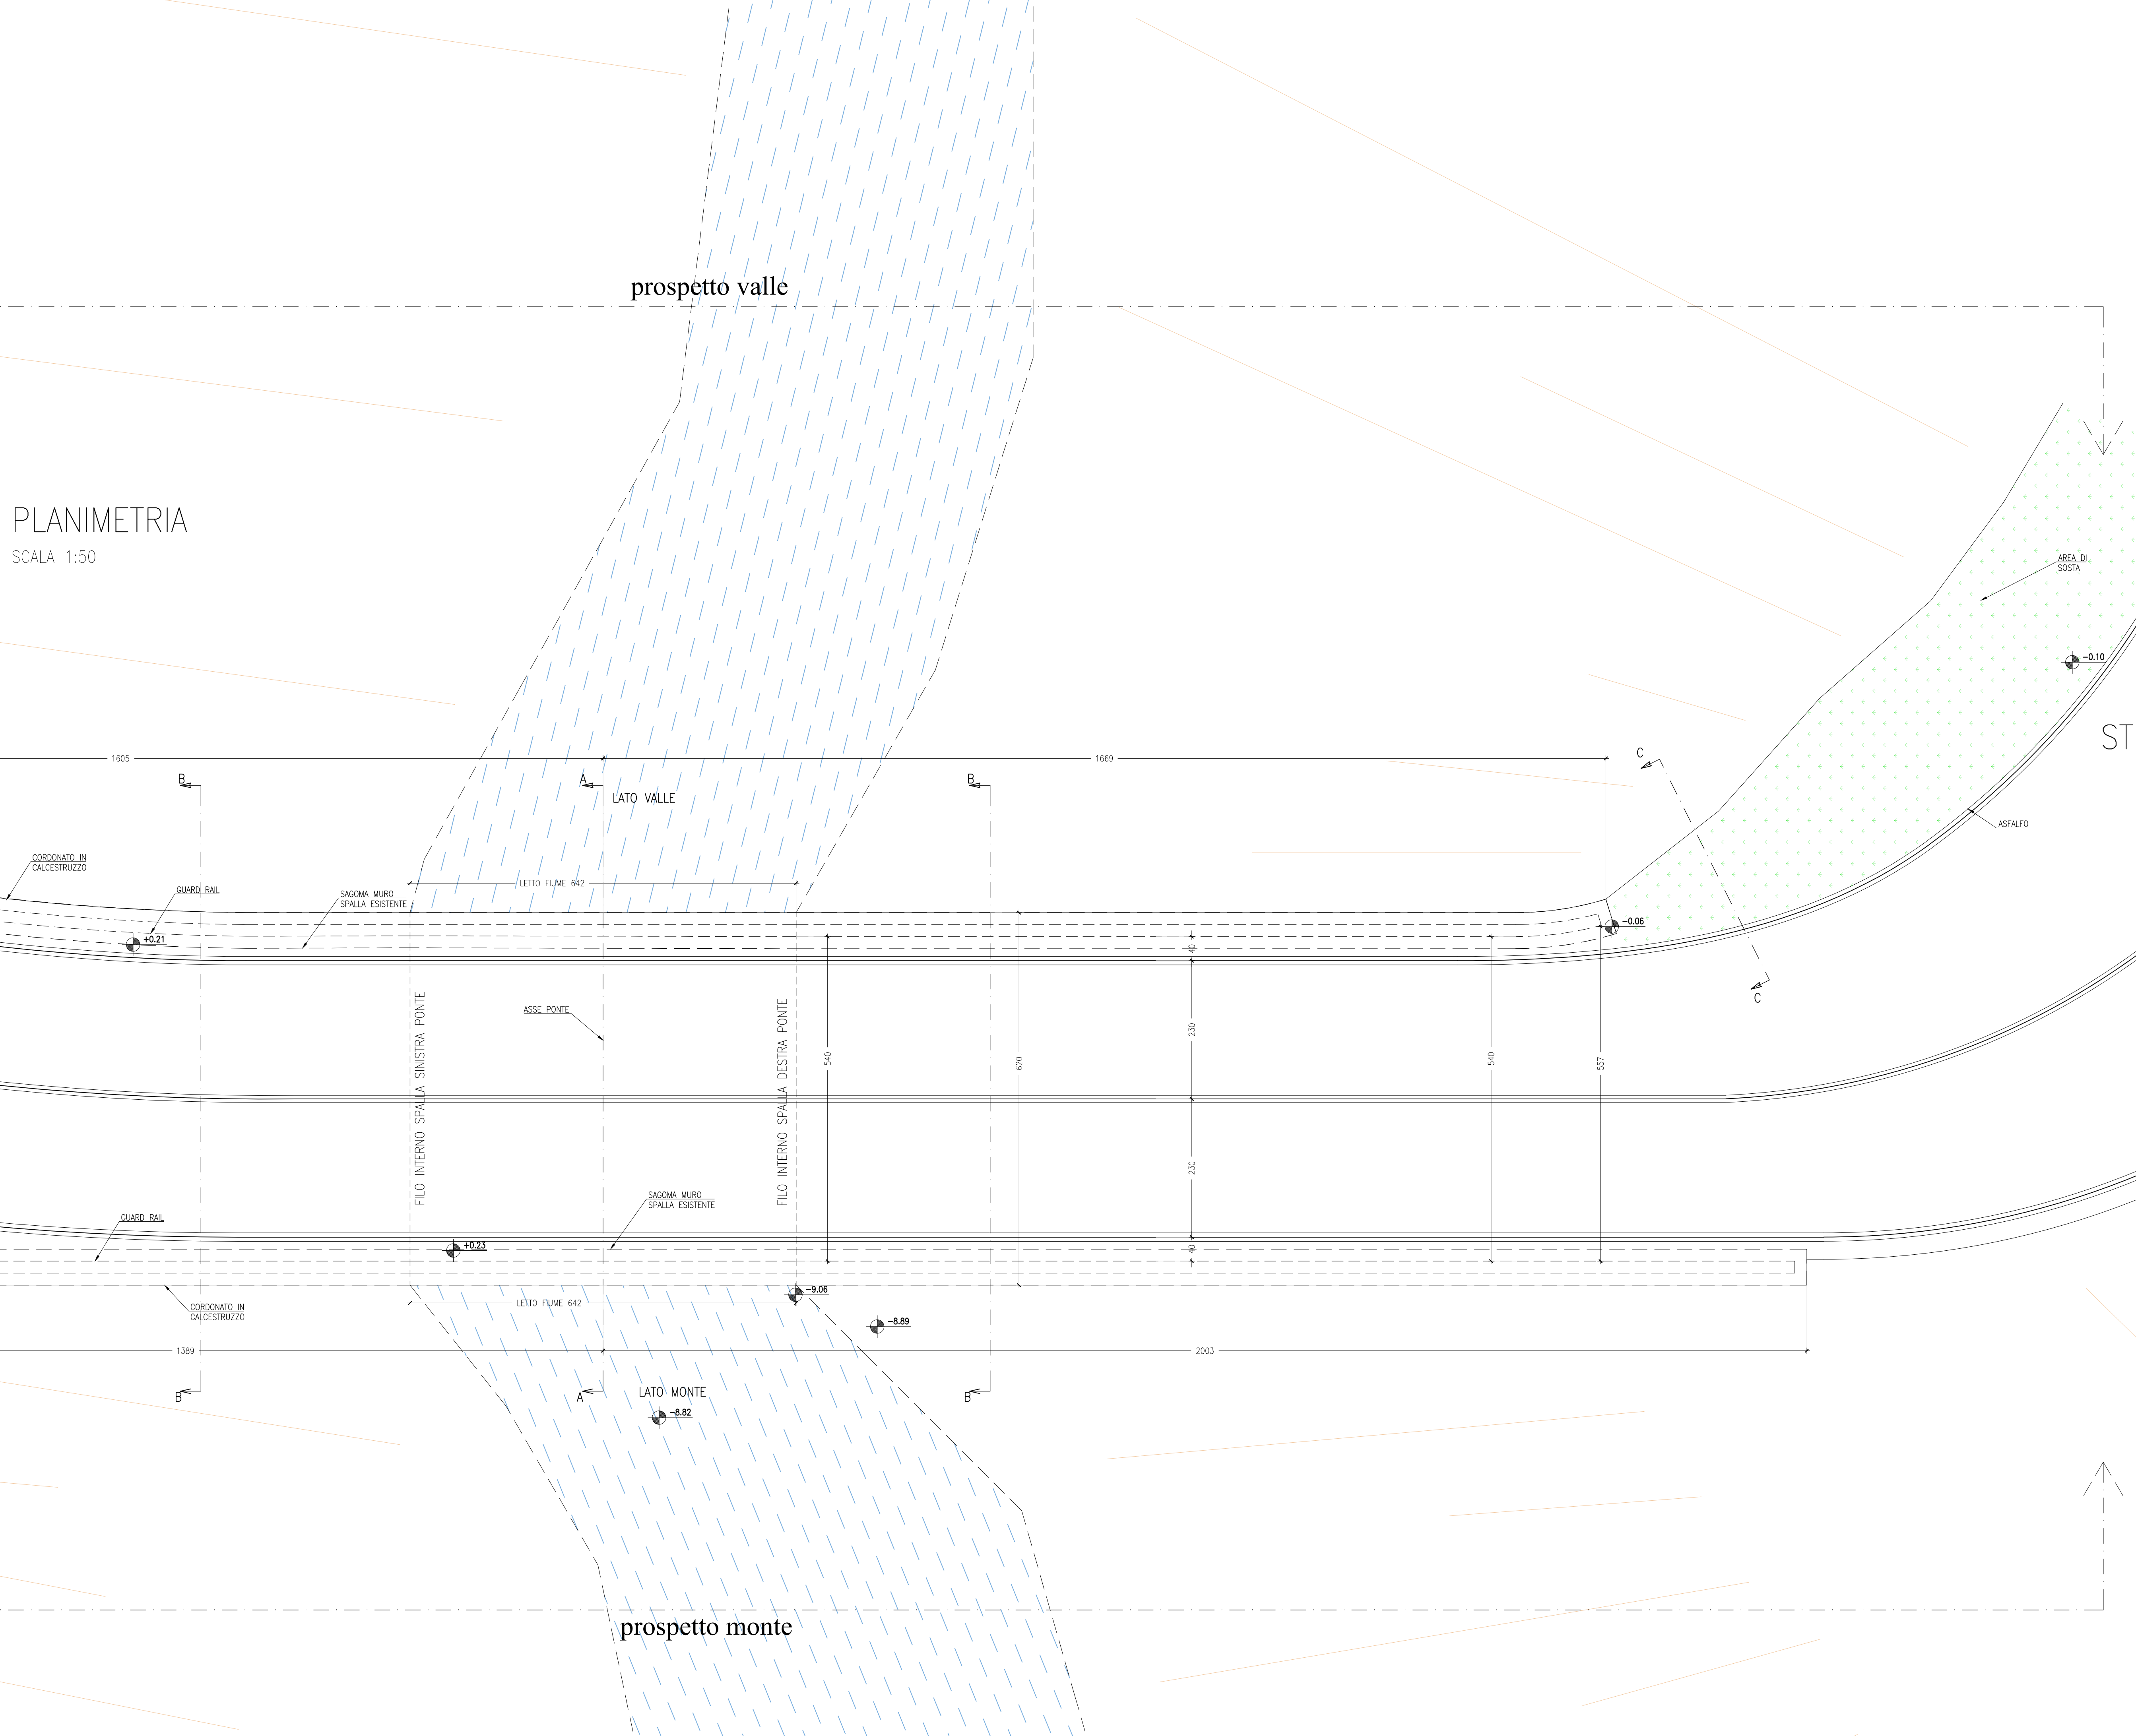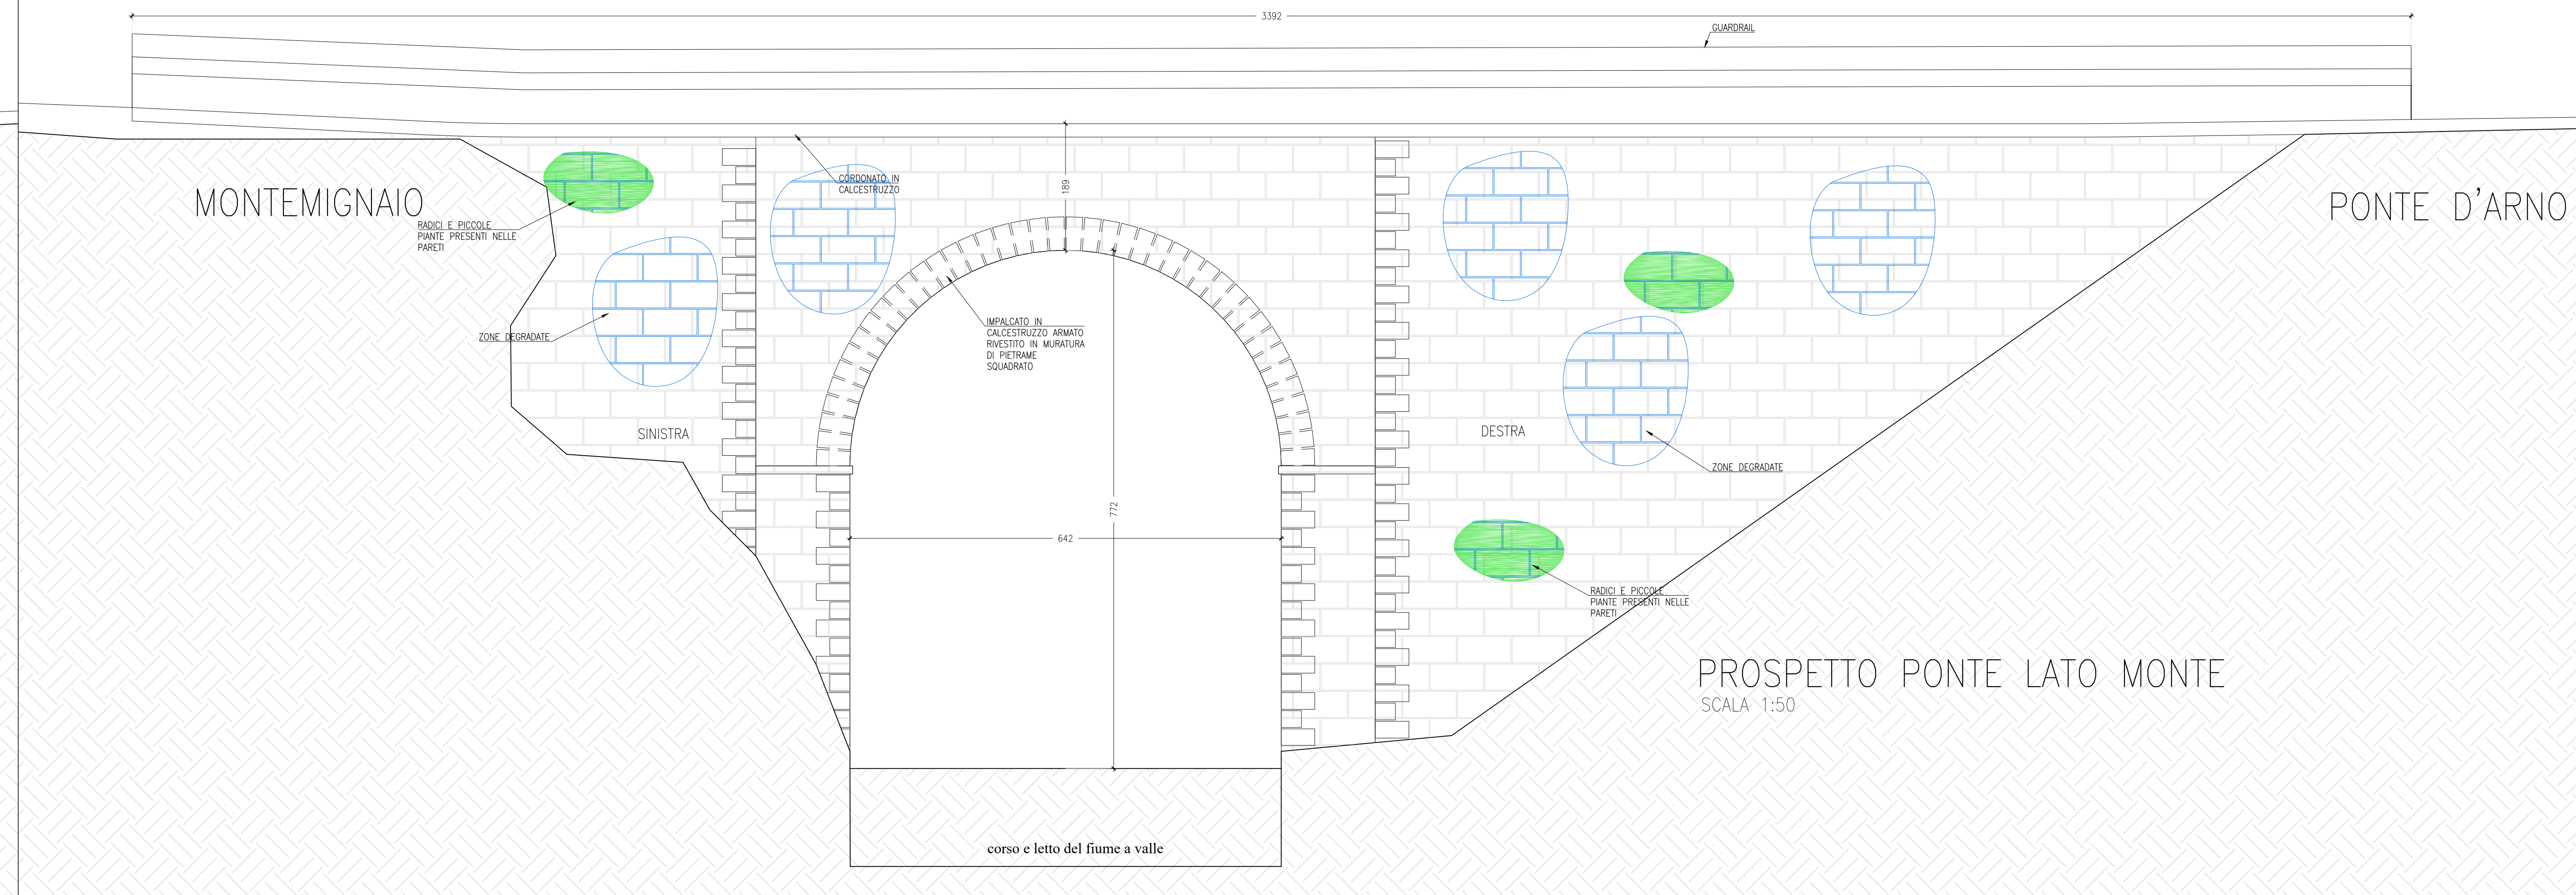

MATERIE:		PROVINCIA DI AREZZO	
LAVORI DI MANUTENZIONE STRAORDINARIA DEL PONTE SULLA S.P. 70 DI MONTIGNAIO, KM 10+500, LOCALITA' BORRO DI PISTANO, COMUNE DI MONTIGNAIO (AR)		LAVORI	
STRUTTURE - PROGETTO ESECUTIVO		ALZATO	
PLANIMETRIA - SEZIONI - PROSPETTI		A10	
ANNO: 07-08-09	COMITATO: Provincia di Arezzo	PROGETTATO: Provincia di Arezzo	DATA: 10/11/2024
STATO: ATTUALE	DATA DI REDAZIONE: CM	SCALA: 1:50 - 1:50	REVISIONE: -
AUTORE: Ing. Nicola Caporali		ELABORATO DA: Ing. Nicola Caporali	
1		1	