


CLASSE H2 BORDO PONTE - BARRIERA 3 ONDE PER MANUFATTO W4

Classe H2 Bordo Ponte - Barriera 3 onde per manufatto W4

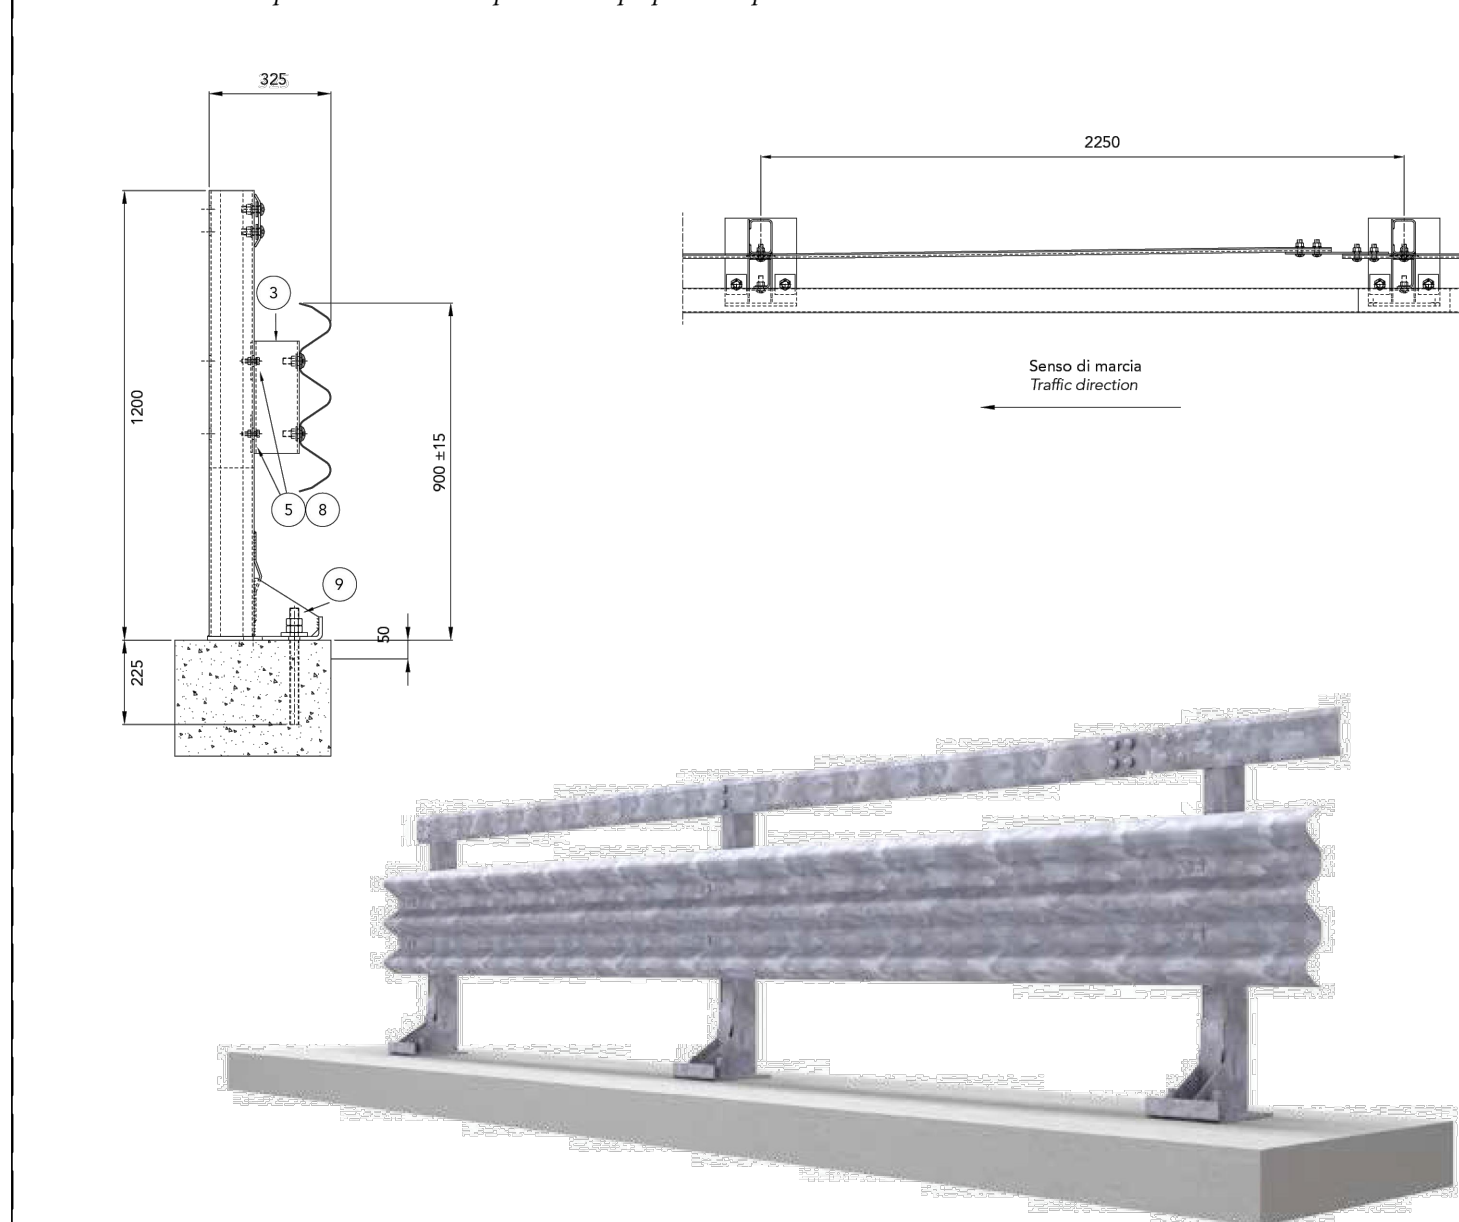


Caratteristiche	Characteristics	Eigenschaften	Caratteristiche	Caratteristiche
Altezza barriera	Barrier height	Höhe	Barriera	Barriera
Profondità d'infissione	Depth of anchorage	Tiefe der Verankerung	Profondità d'infissione	Profondità d'infissione
Interasse pali	Pile spacing	Stababstand	Interasse pali	Interasse pali

Reporti di prova	Crash test reports	Testberichte	Comptes rendus d'essais	Relaciones de pruebas
Test n.	Facility	Test	Type	Barrier
PROVA 2342	ASICO	TB11	Lateral 20°	36,5
PROVA 2344	ASICO	TB11	Lateral 20°	36,5


Classe H2 Bordo Laterale - Barriera 2 onde singola su rilevato W5

Classe H2 Bordo Laterale - Barriera 2 onde singola su rilevato W5

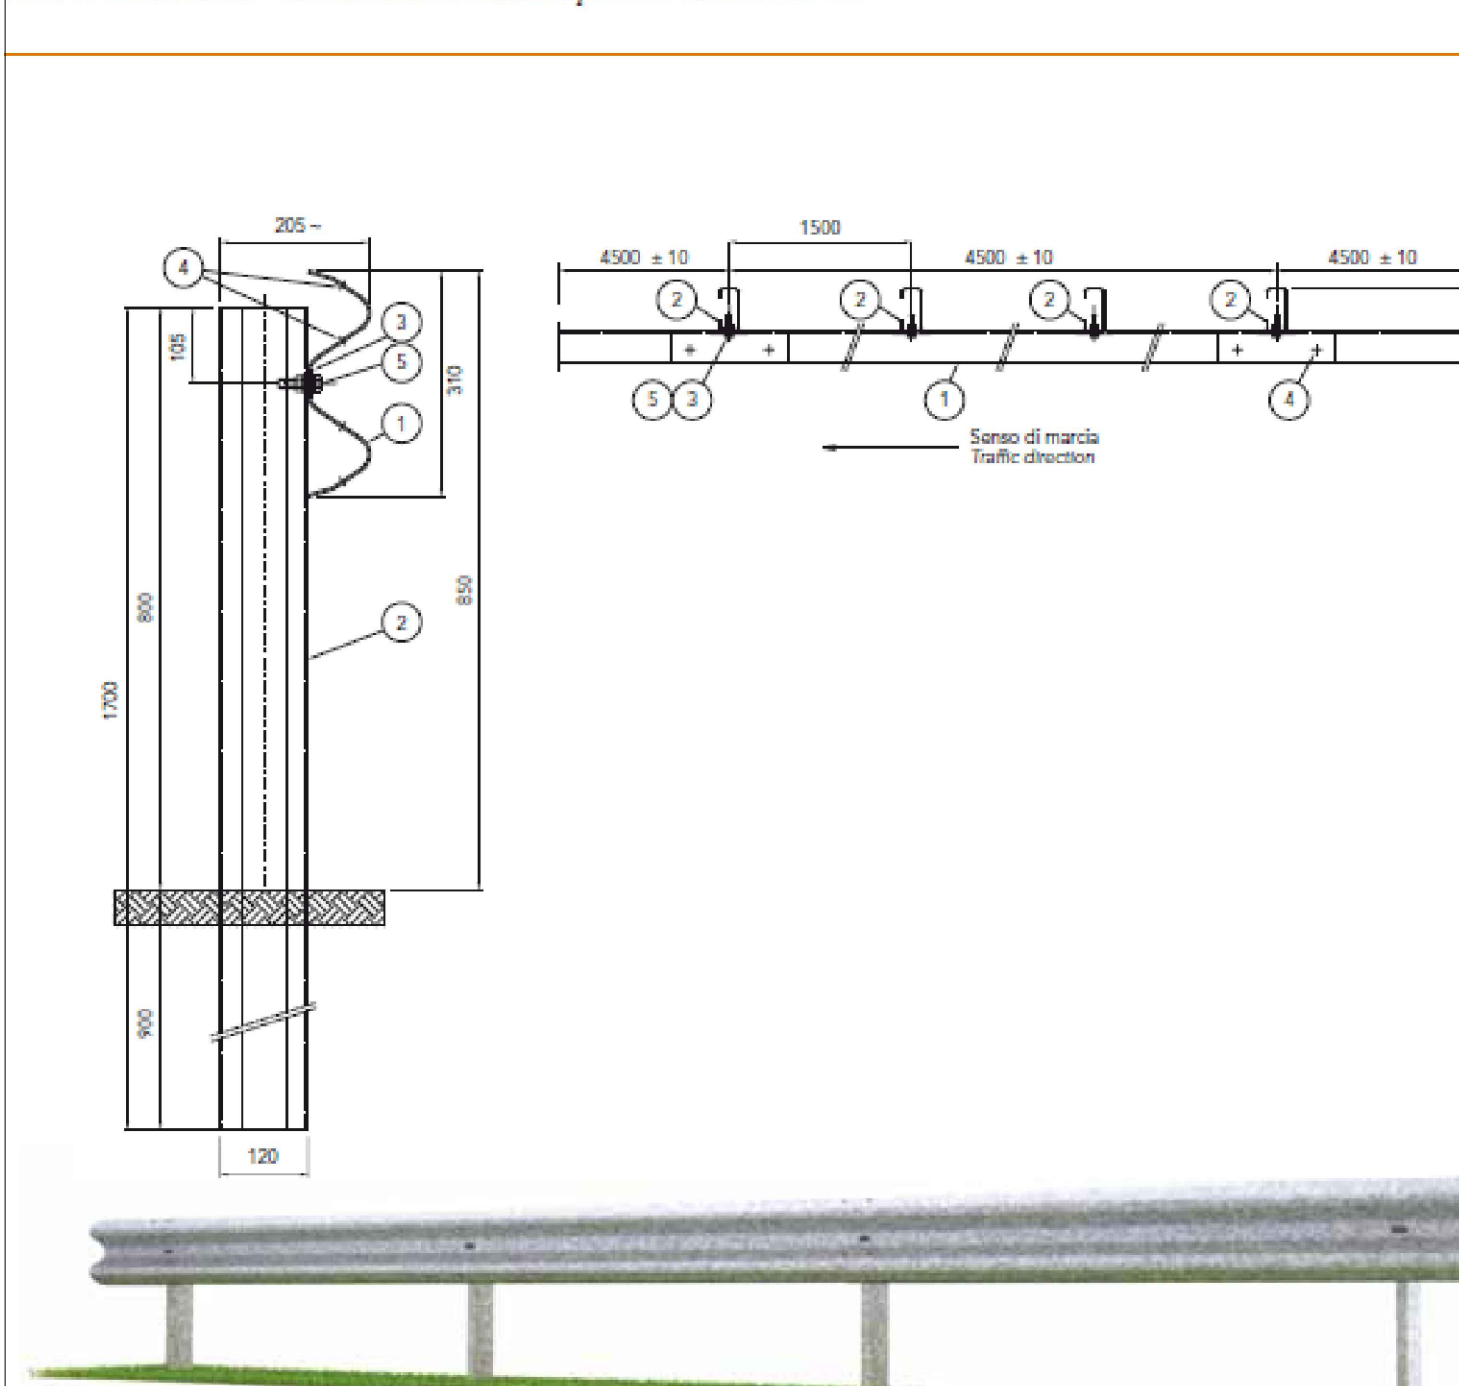

Caratteristiche	Characteristics	Eigenschaften	Caratteristiche	Caratteristiche
Altezza barriera	Barrier height	Höhe	Barriera	Barriera
Profondità d'infissione	Depth of anchorage	Tiefe der Verankerung	Profondità d'infissione	Profondità d'infissione
Interasse pali	Pile spacing	Stababstand	Interasse pali	Interasse pali

Reporti di prova	Crash test reports	Testberichte	Comptes rendus d'essais	Relaciones de pruebas
Test n.	Facility	Test	Type	Barrier
PROVA 1952	ASICO	TB51	Lateral 20°	72
PROVA 1952	ASICO	TB11	Lateral 20°	72

01 S1-P-Es-01

Caratteristiche barriere stradali, raccordo e terminale

Caratteristiche barriere stradali, raccordo e terminale

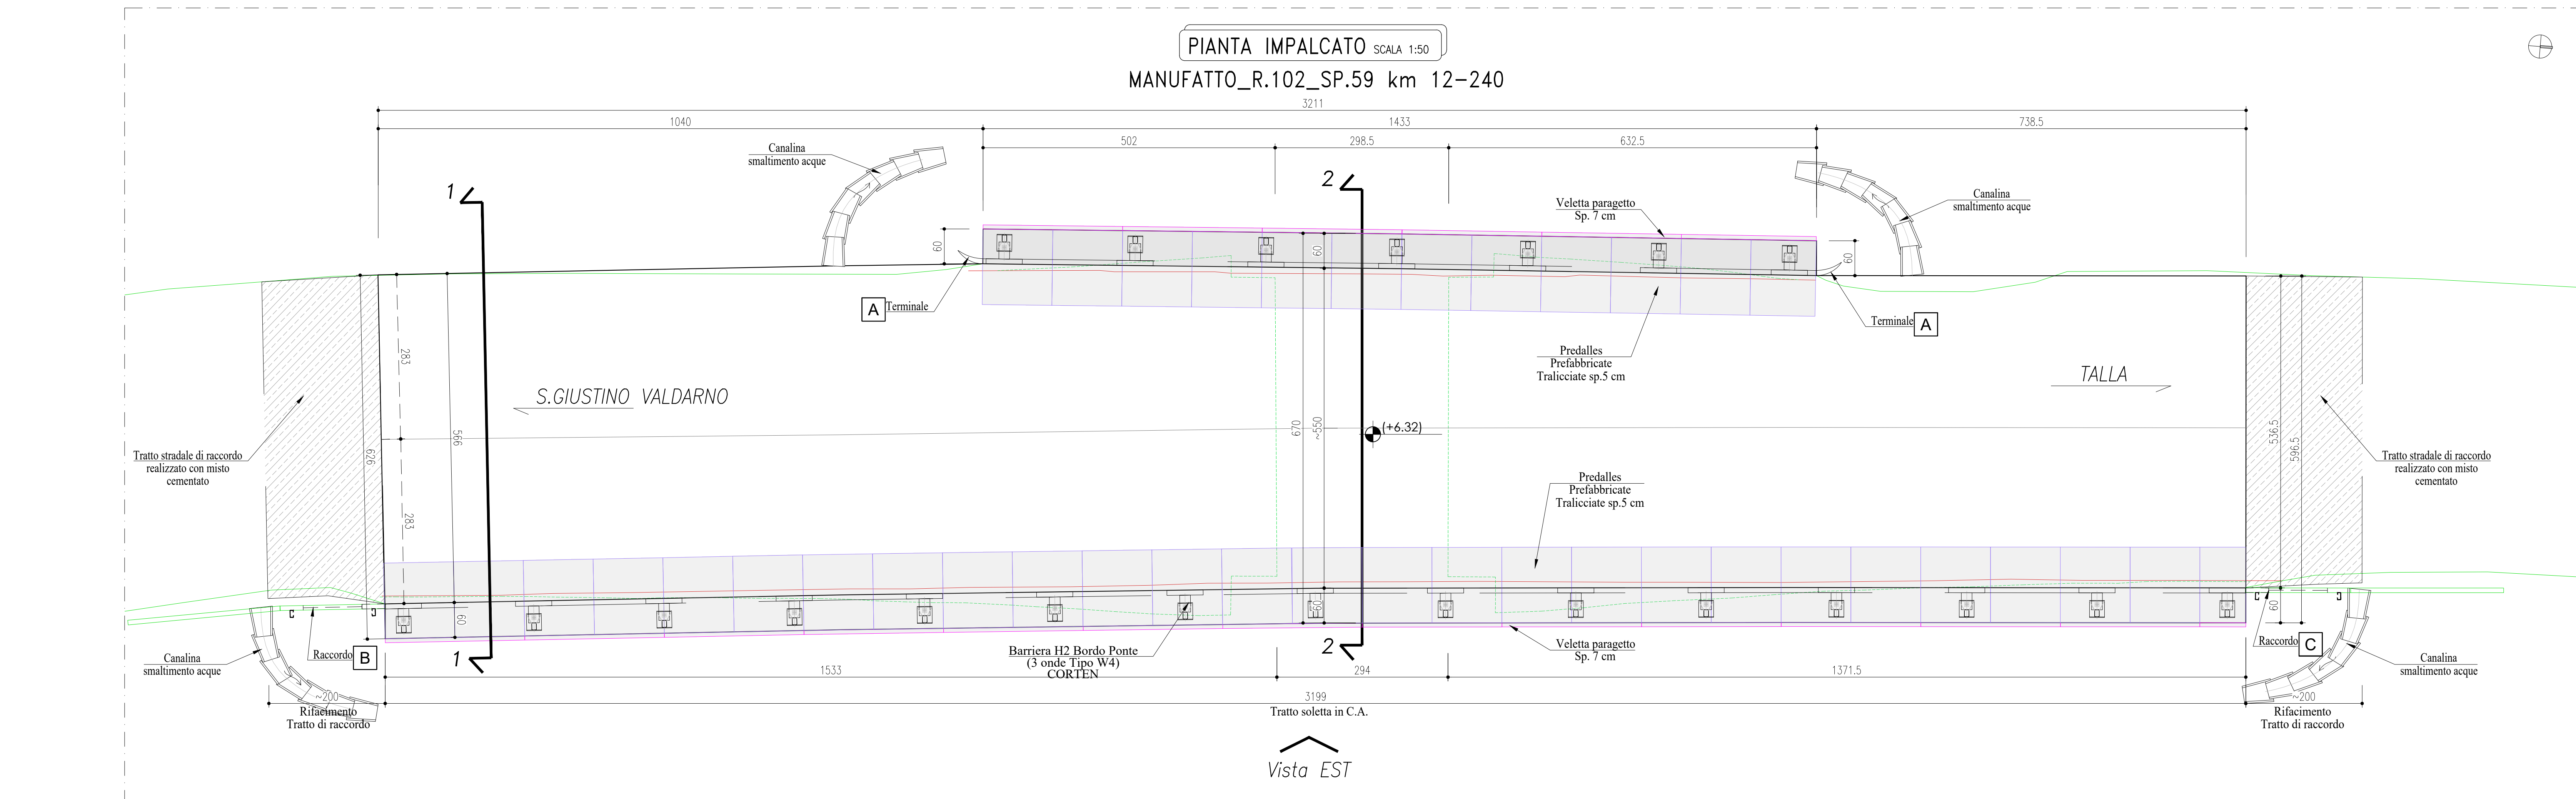

Pianta - Post Operam - Rapp. 1:50

Pianta - Post Operam - Rapp. 1:50

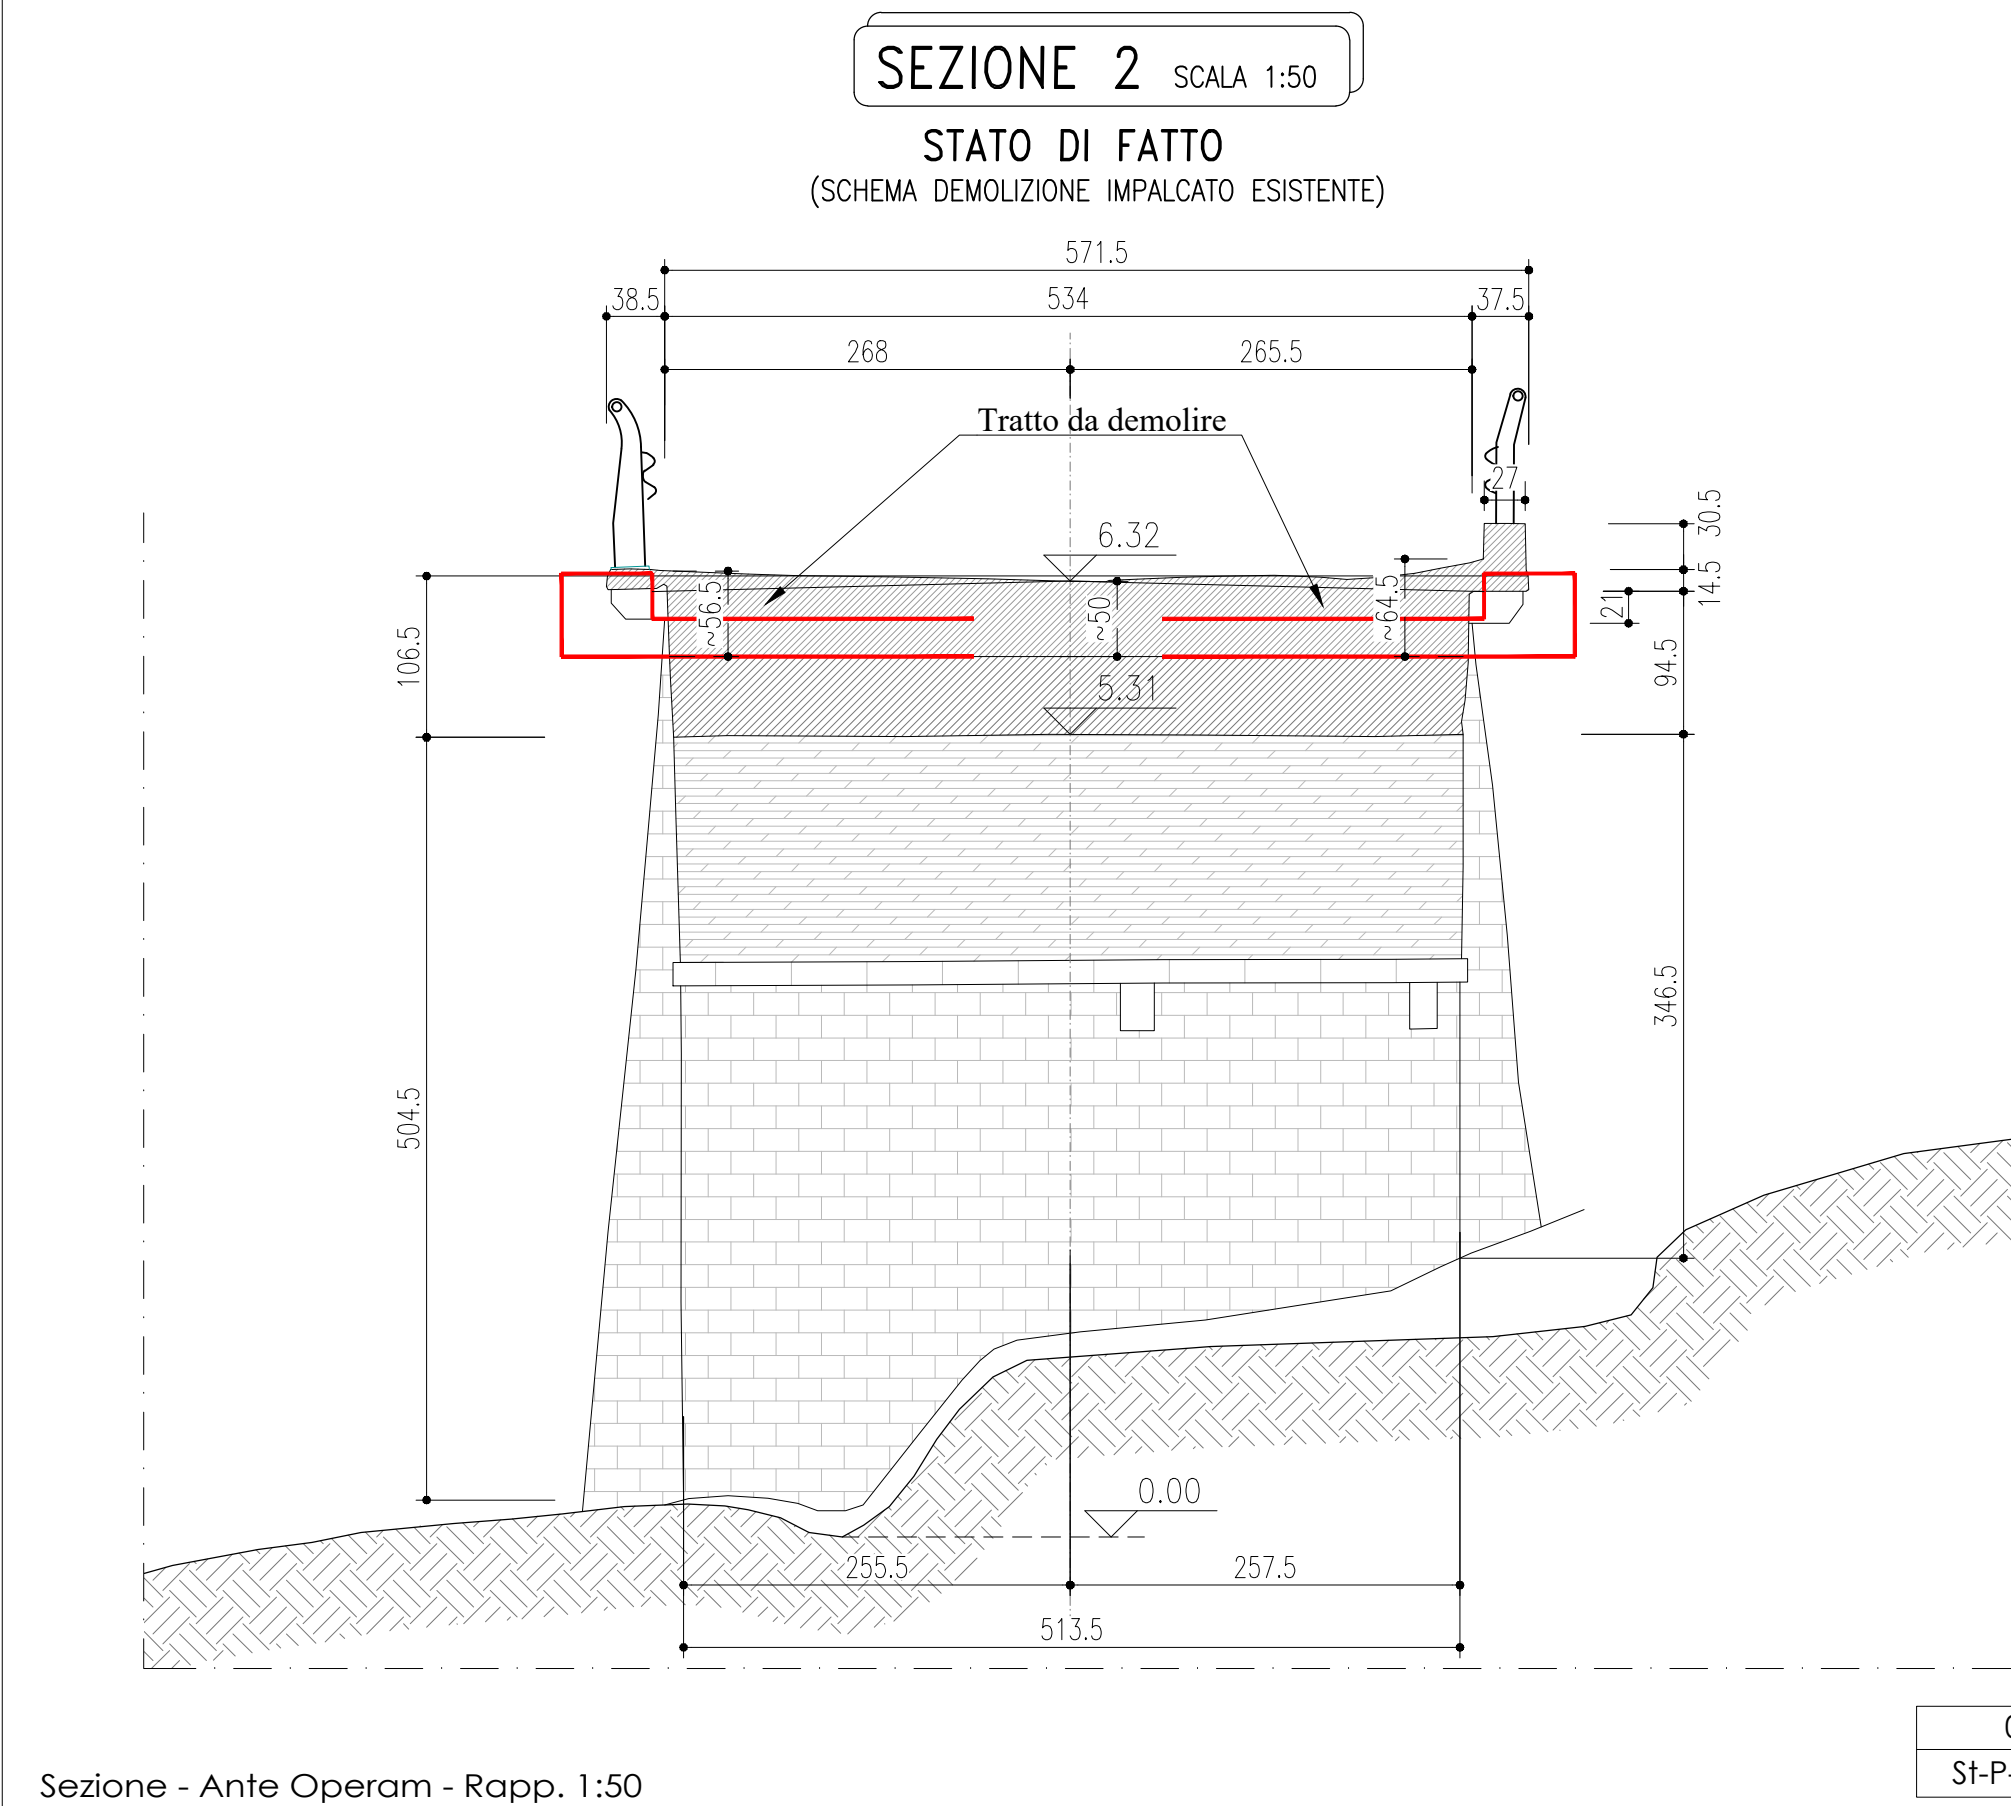

Sezione - Ante Operam - Rapp. 1:50

Sezione - Ante Operam - Rapp. 1:50

LEGENDA/NOTE:

CARATTERISTICHE DEI MATERIALI
CALCESTRUZZO (ambiente XF1)
Classe di resistenza (secondo UNI EN206-1) = C32/40
Resistenza caratteristica a compressione cilindrica f_{ck} >= 32 N/mm²
Resistenza caratteristica a compressione cubica f_{ck} >= 40 N/mm²
Diametro max. nominale degli aggregati D_{max} = 25 mm
Classe di consistenza = S4
ACCIAIO (Per armatura lenta)
Barre e rotoli: f_{yk} >= 450 N/mm² (fratt. 5%)
- Tipo B450C f_{tk} >= 540 N/mm² (fratt. 5%)
Reli elettrosaldate
- Tipo B450A f_{yk} >= 450 N/mm² (fratt. 5%)
f_{tk} >= 540 N/mm² (fratt. 5%)
BARRIERA TIPO MARCEGAGLIA BORDO PONTE H2 3 ONDE TIPO W4
Acciaio CORTEN
D=0,50 m - V=1,70 m - W=1,20 m

NOTA:
sostituzione barriere bordo laterale esistenti (tratto di 22 metri ca.) di collegamento tra i manufatti posti al km 12+240 e 12+300 con dispositivi di ritenuta di **CLASSE H2 BORDO LATERALE - BARRIERA 2 ONDE SINGOLA SU RILEVATO W4** in acciaio S355J0WP - tipo CORTEN

NOTA: Le barriere bordo ponte e le velette paragetto installate dovranno essere effetto corten

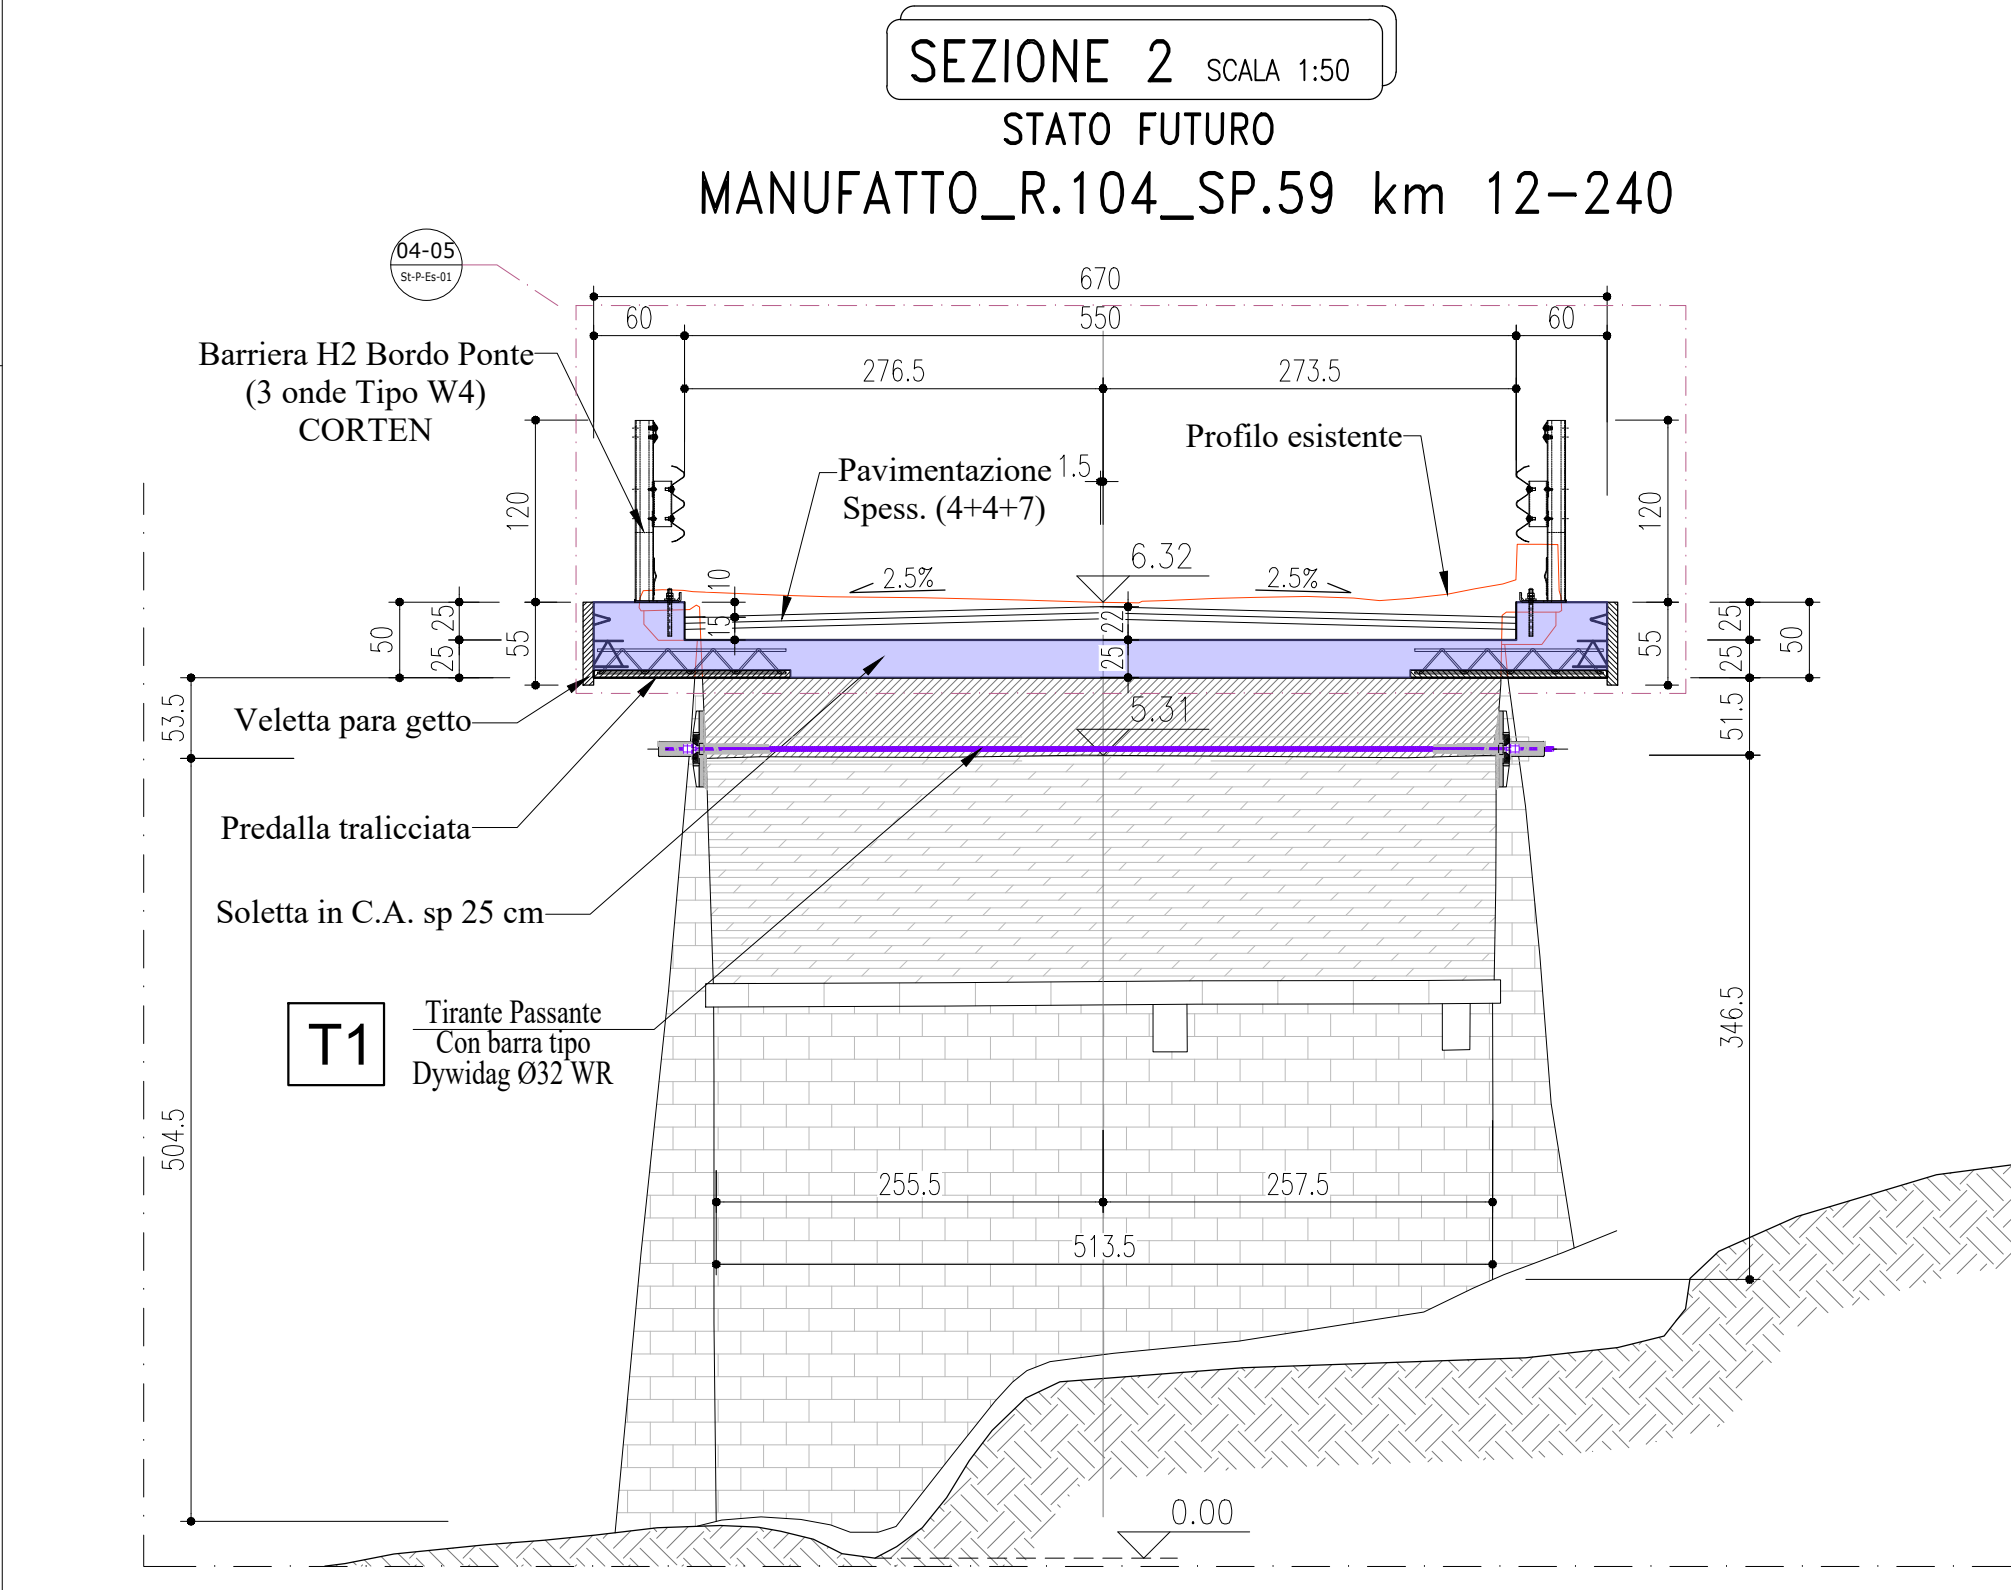

Sezione - Post Operam - Rapp. 1:50

Sezione - Post Operam - Rapp. 1:50

