





STATO ATTUALE - TAV. 1 - SCALA 1:500

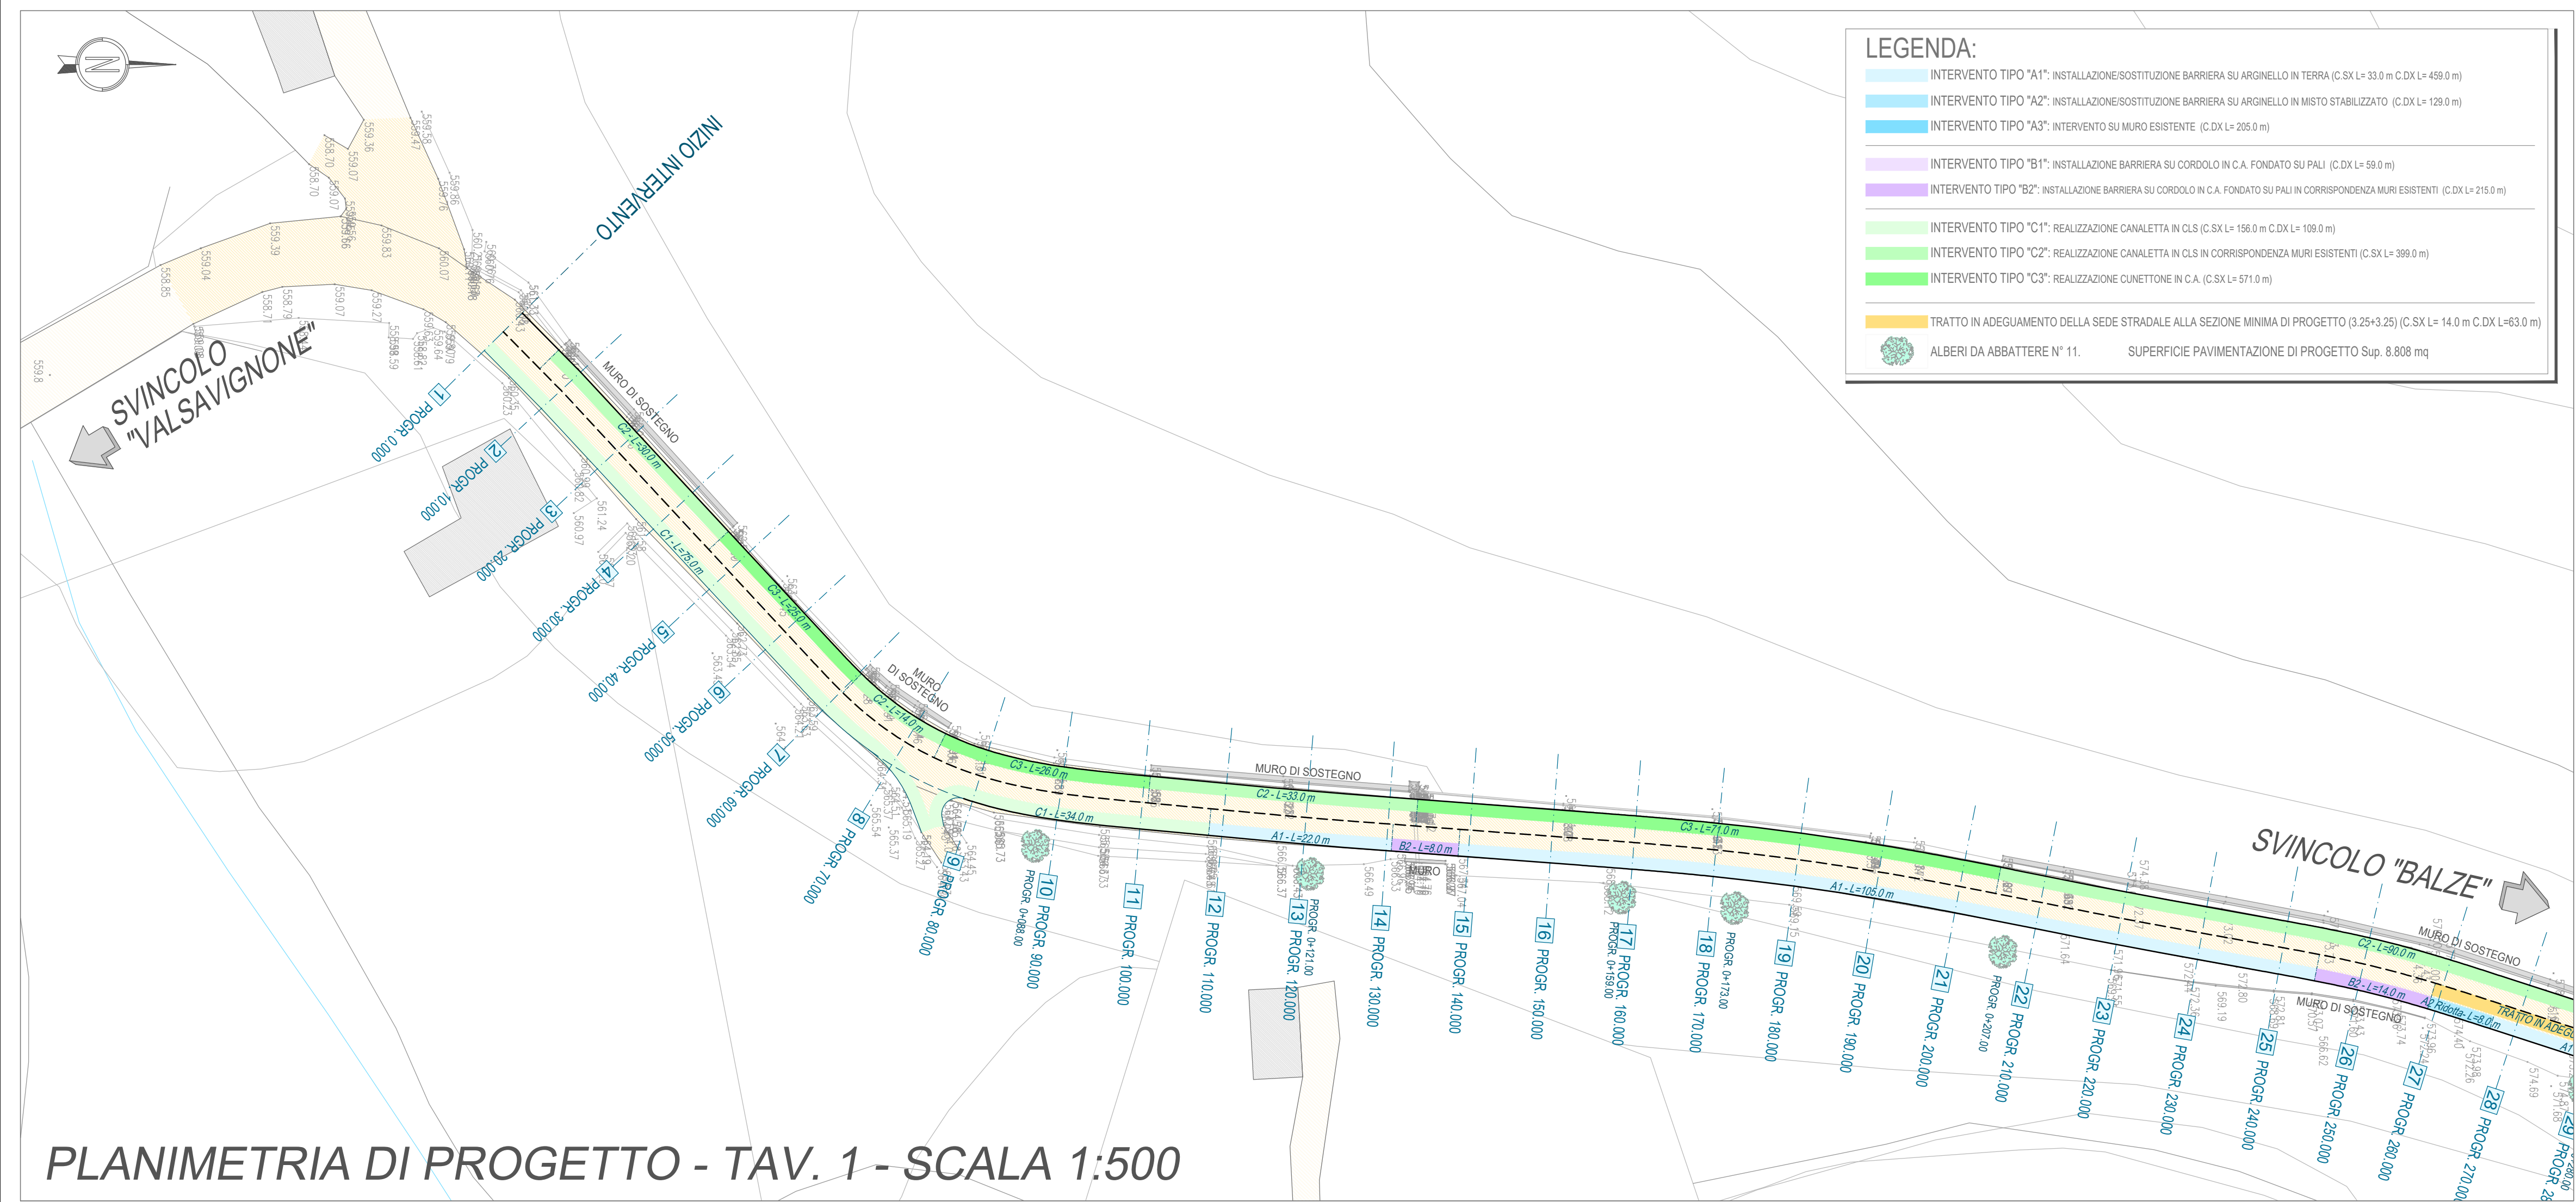

PLANIMETRIA DI PROGETTO - TAV. 1 - SCALA 1:500

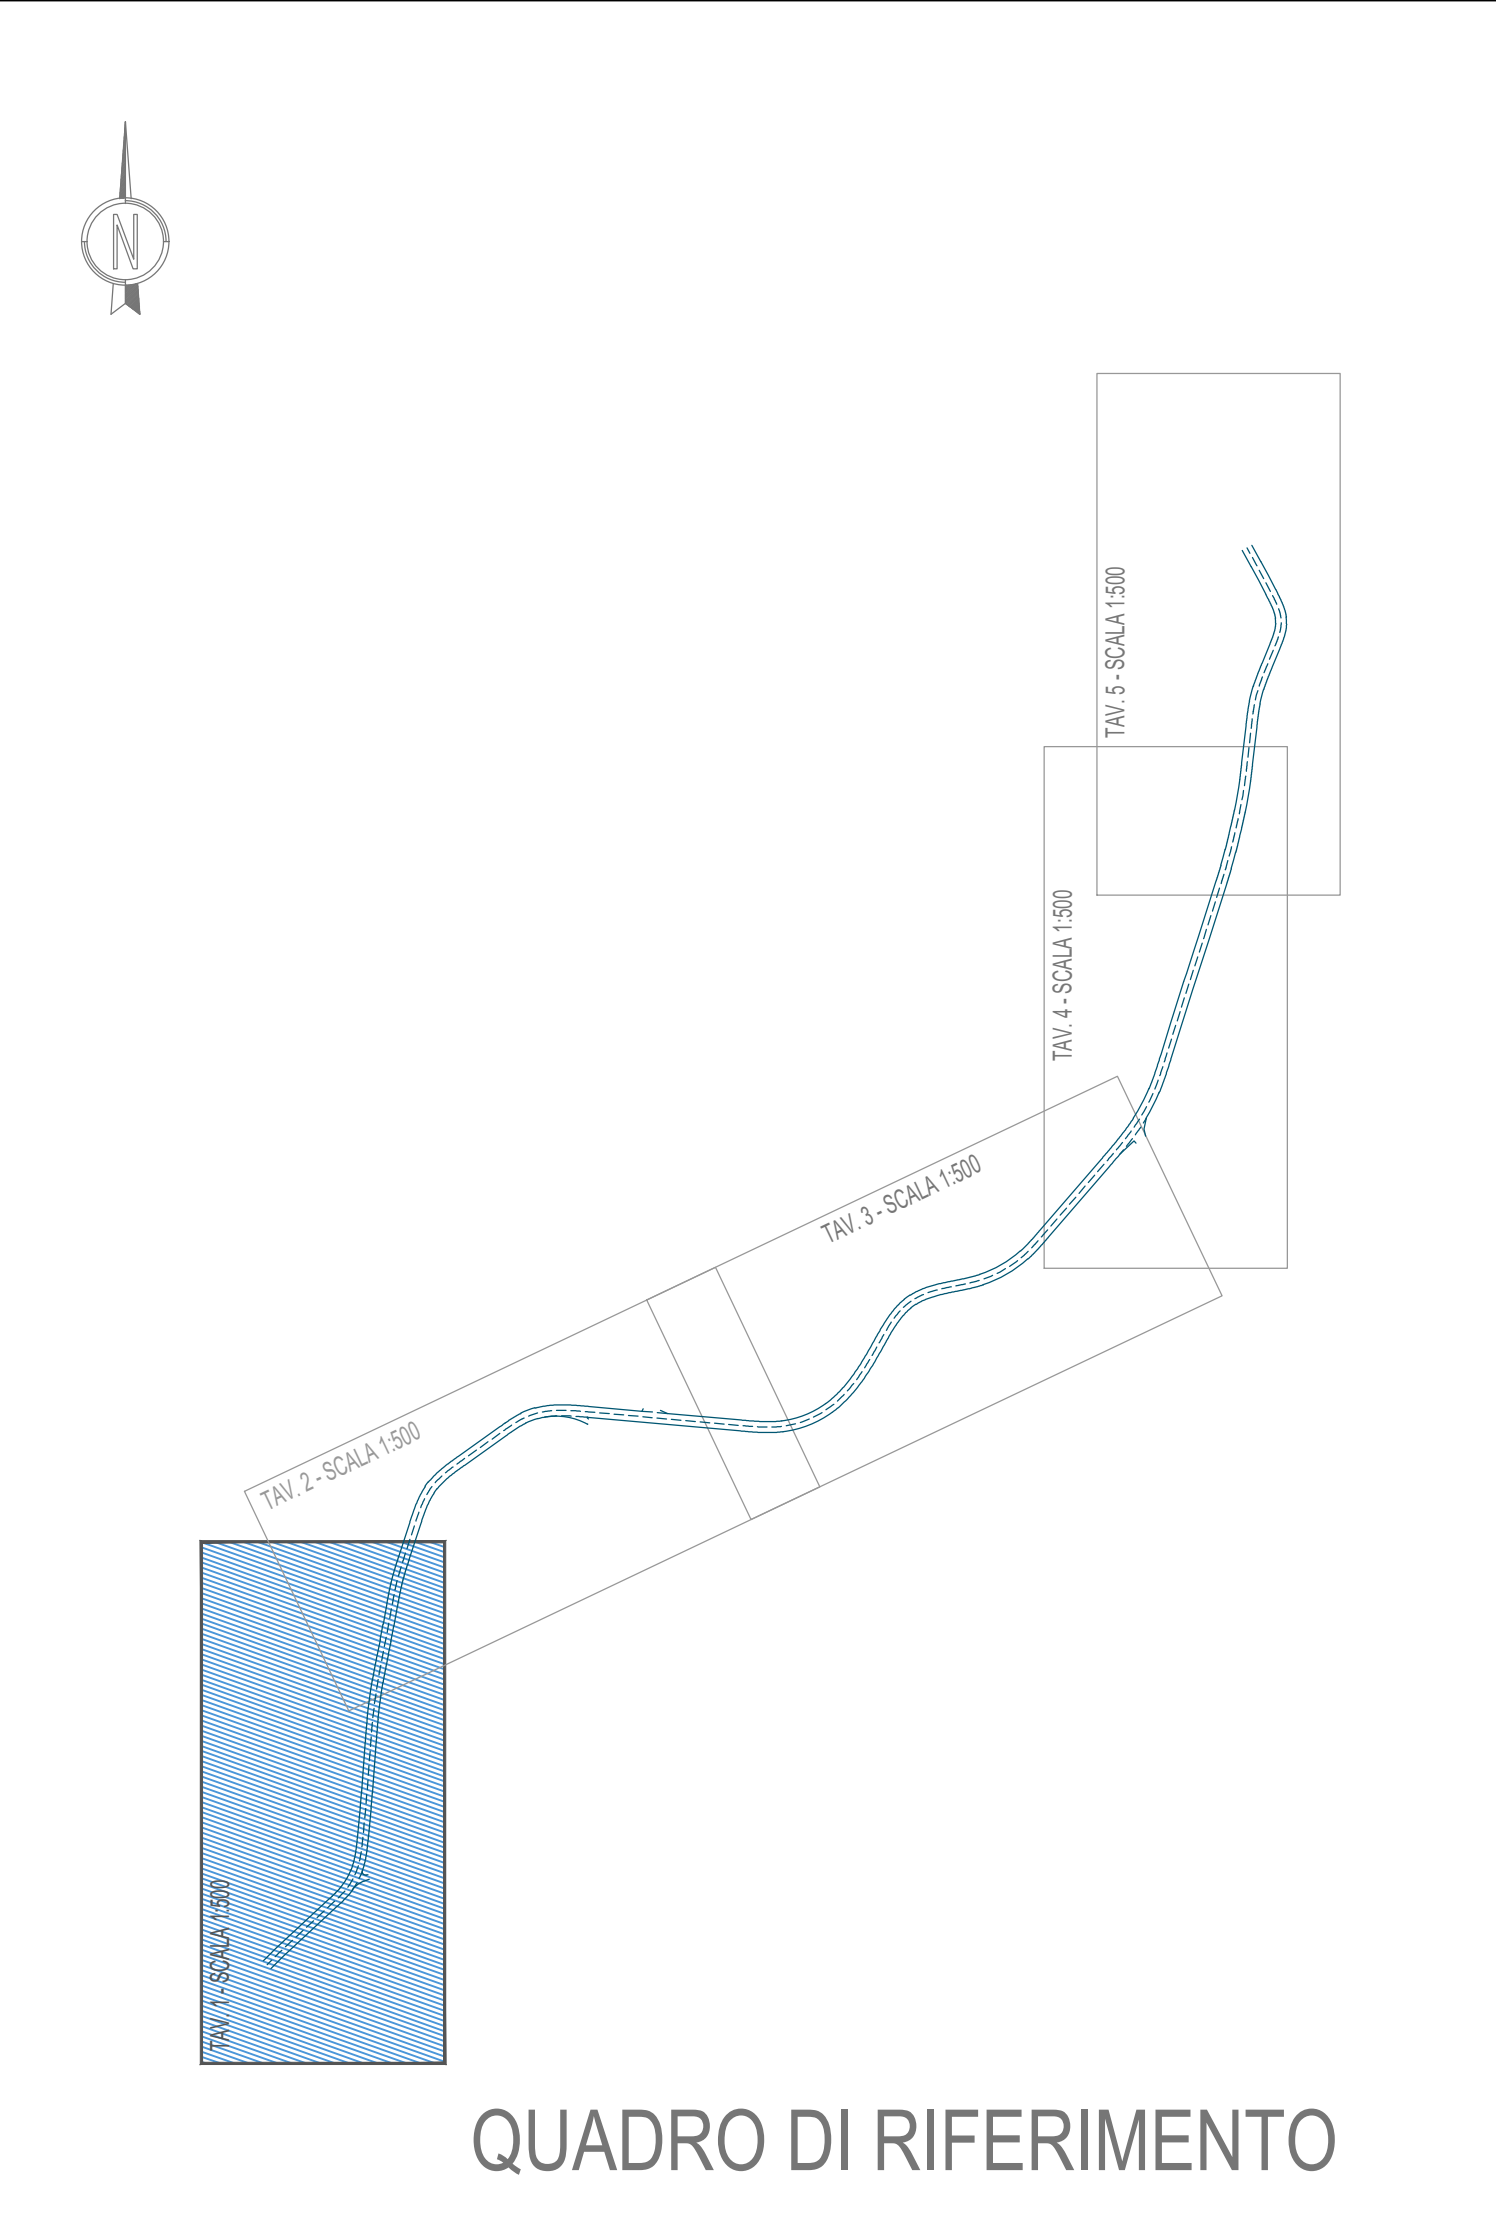

QUADRO DI RIFERIMENTO



PROVINCIA
DI AREZZO

SETTORE VIABILITA' E LAVORI PUBBLICI
Servizio di Coordinamento Lavori Pubblici e PNRR



LAVORI DI RIPRISTINO DELLA FUNZIONALITA' DELLA VIABILITA'
ALTERNATIVA ALL'ITINERARIO S.S.3 BIS
TRA PIEVE S.STEFANO NORD E CANILI
lotto 1 stralcio 1 per l'esecuzione dei lavori
sul tratto di 1,2 Km a nord di Valsavignone
CUP I27H23000190001 CUI L80000610511202400013

PROGETTO ESECUTIVO

STAZIONE APPALTANTE: PROVINCIA DI AREZZO - Settore Viabilità e Lavori Pubblici

PROGETTISTA E RESPONSABILE INTEGRATORE PRESTAZIONI SPECIALISTICHE
Ing. D. BONADIES
Ordine Ingegneri Provincia di Perugia n° ARE29

IL GRUPPO DI PROGETTAZIONE:

MANDATARIA
 PINI SWISS ENGINEERS SA
SWISS
MANDANTE
 PINI SWISS ENGINEERS SH
ITALIA
MANDANTE

IL GEOLOGO
Dott. Geol. S. PIAZZOLI

COORDINATORE PER LA SICUREZZA IN FASE DI PROGETTAZIONE
Ing. L. IOVINE

VISTO: IL RESP. DEL PROCEDIMENTO
Ing. P. BRACCIALI

PROTOCOLLO

DATA:

PROGETTO STRADALE
PLANIMETRIA STATO ATTUALE E PROGETTO
TAVOLA 1 DI 5

CODICE UNICO DI PROGETTO (CUP) I27H23000190001		P00_PS00_TRA_PP01_B		REVISIONE	
PROGETTO	LIV. PROG.	N. PROG.	CODICE ELAB.		
-	-	-	P00PS00TRA PP01	B	1:500
D					
C					
B	REVISIONE A SEGUITO DI ISTRUTTORIA	DIC 2024	PONZO	ARCELLI	BONADIES
A	PRIMA EMISSIONE	GIUGNO 2024	BINAGLIA	ARCELLI	BONADIES
REV.	DESCRIZIONE	DATA	REDATTO	VERIFICATO	APPROVATO