
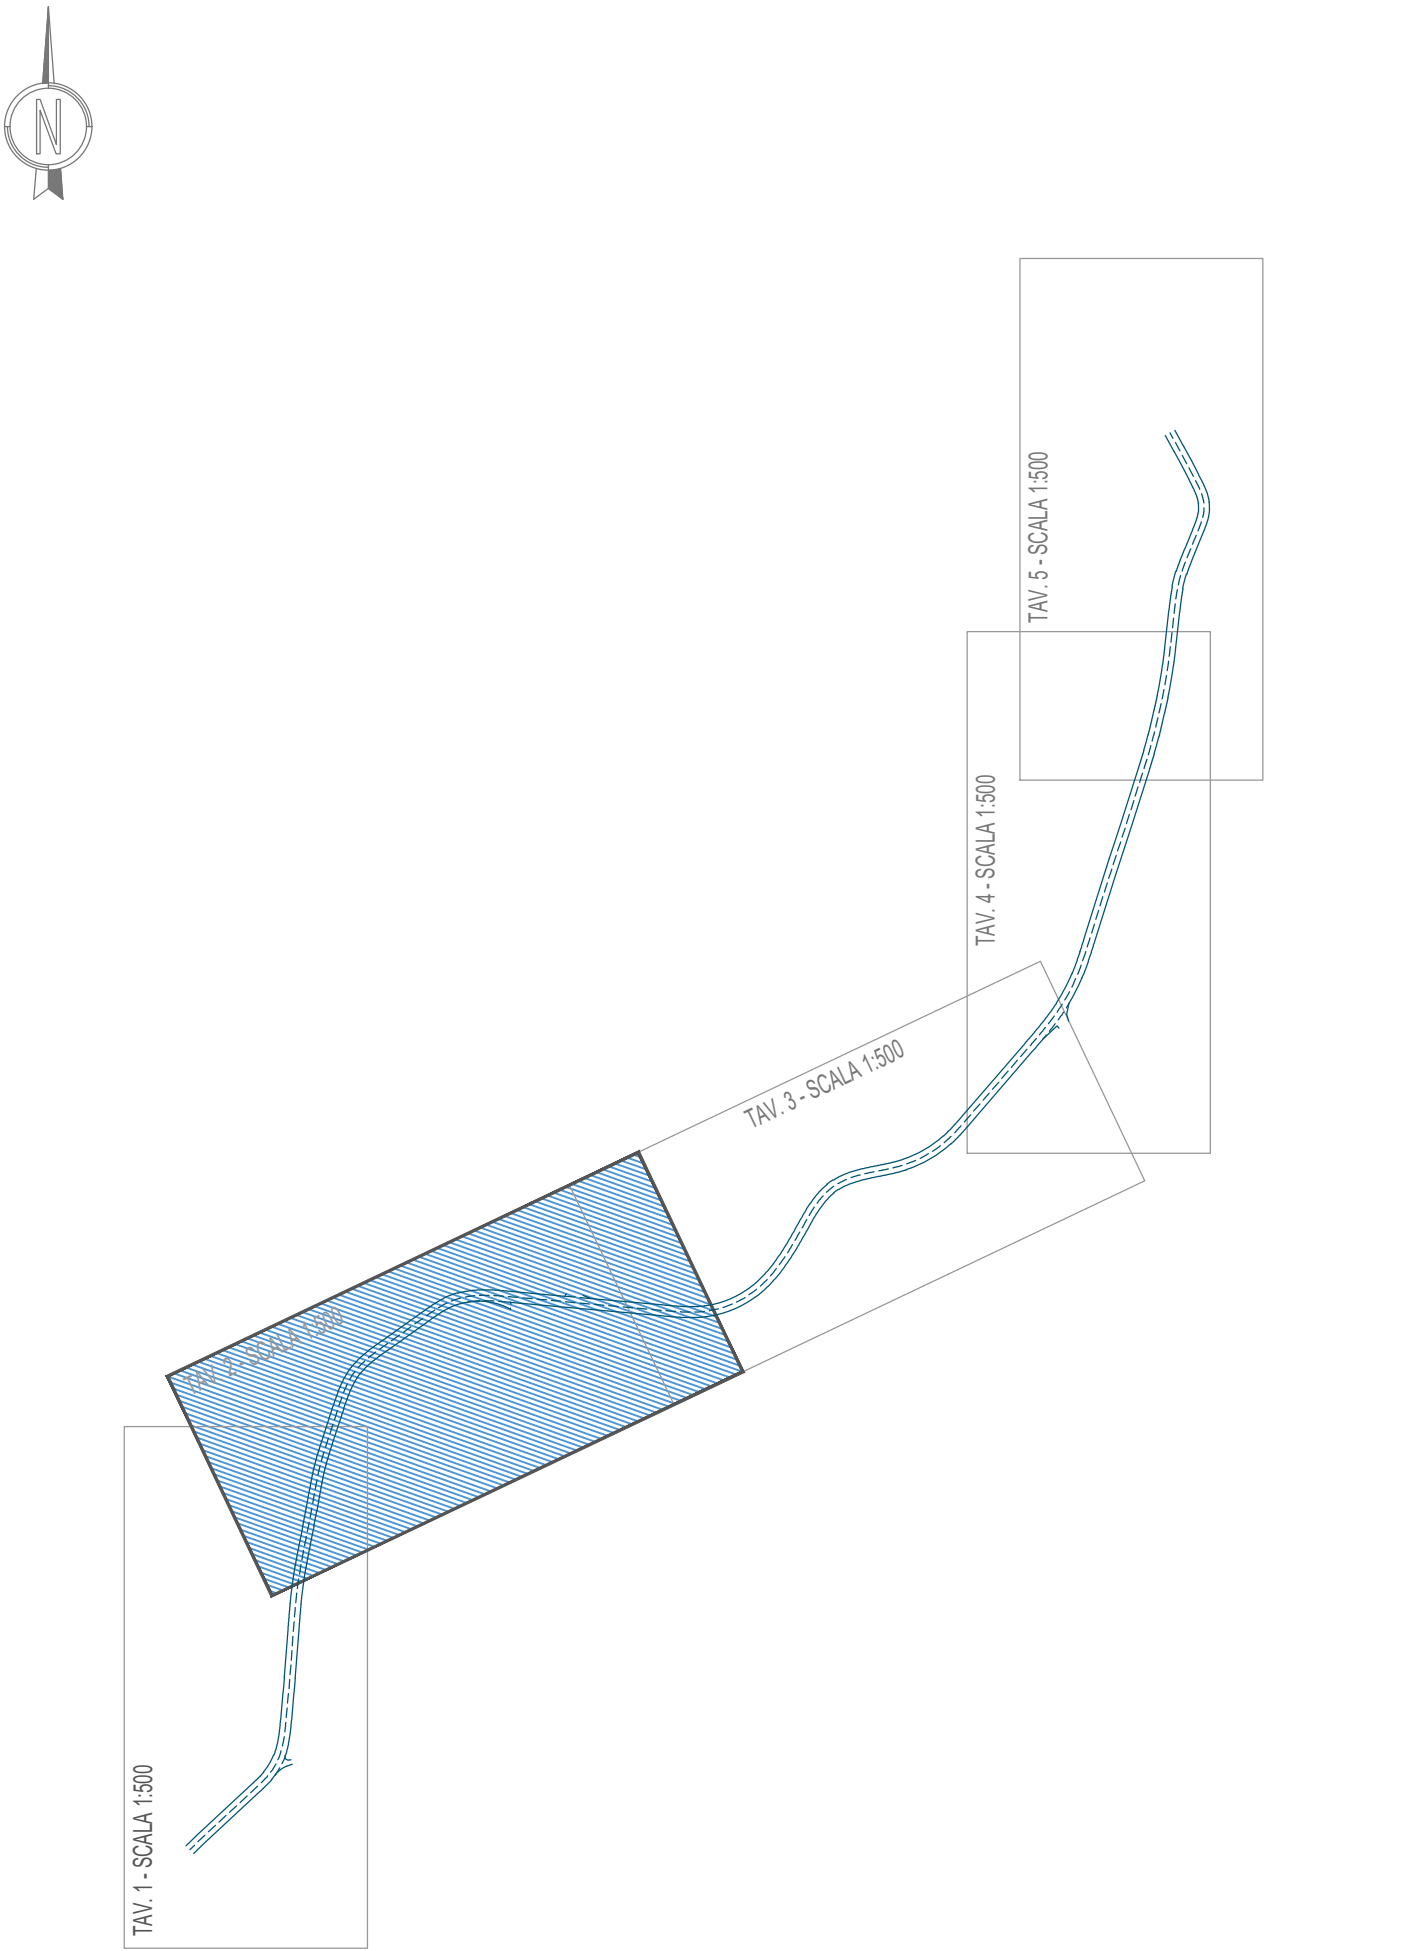


STATO ATTUALE - TAV. 2 - SCALA 1:500


LEGENDA:

SEDE STRADALE ATTUALE

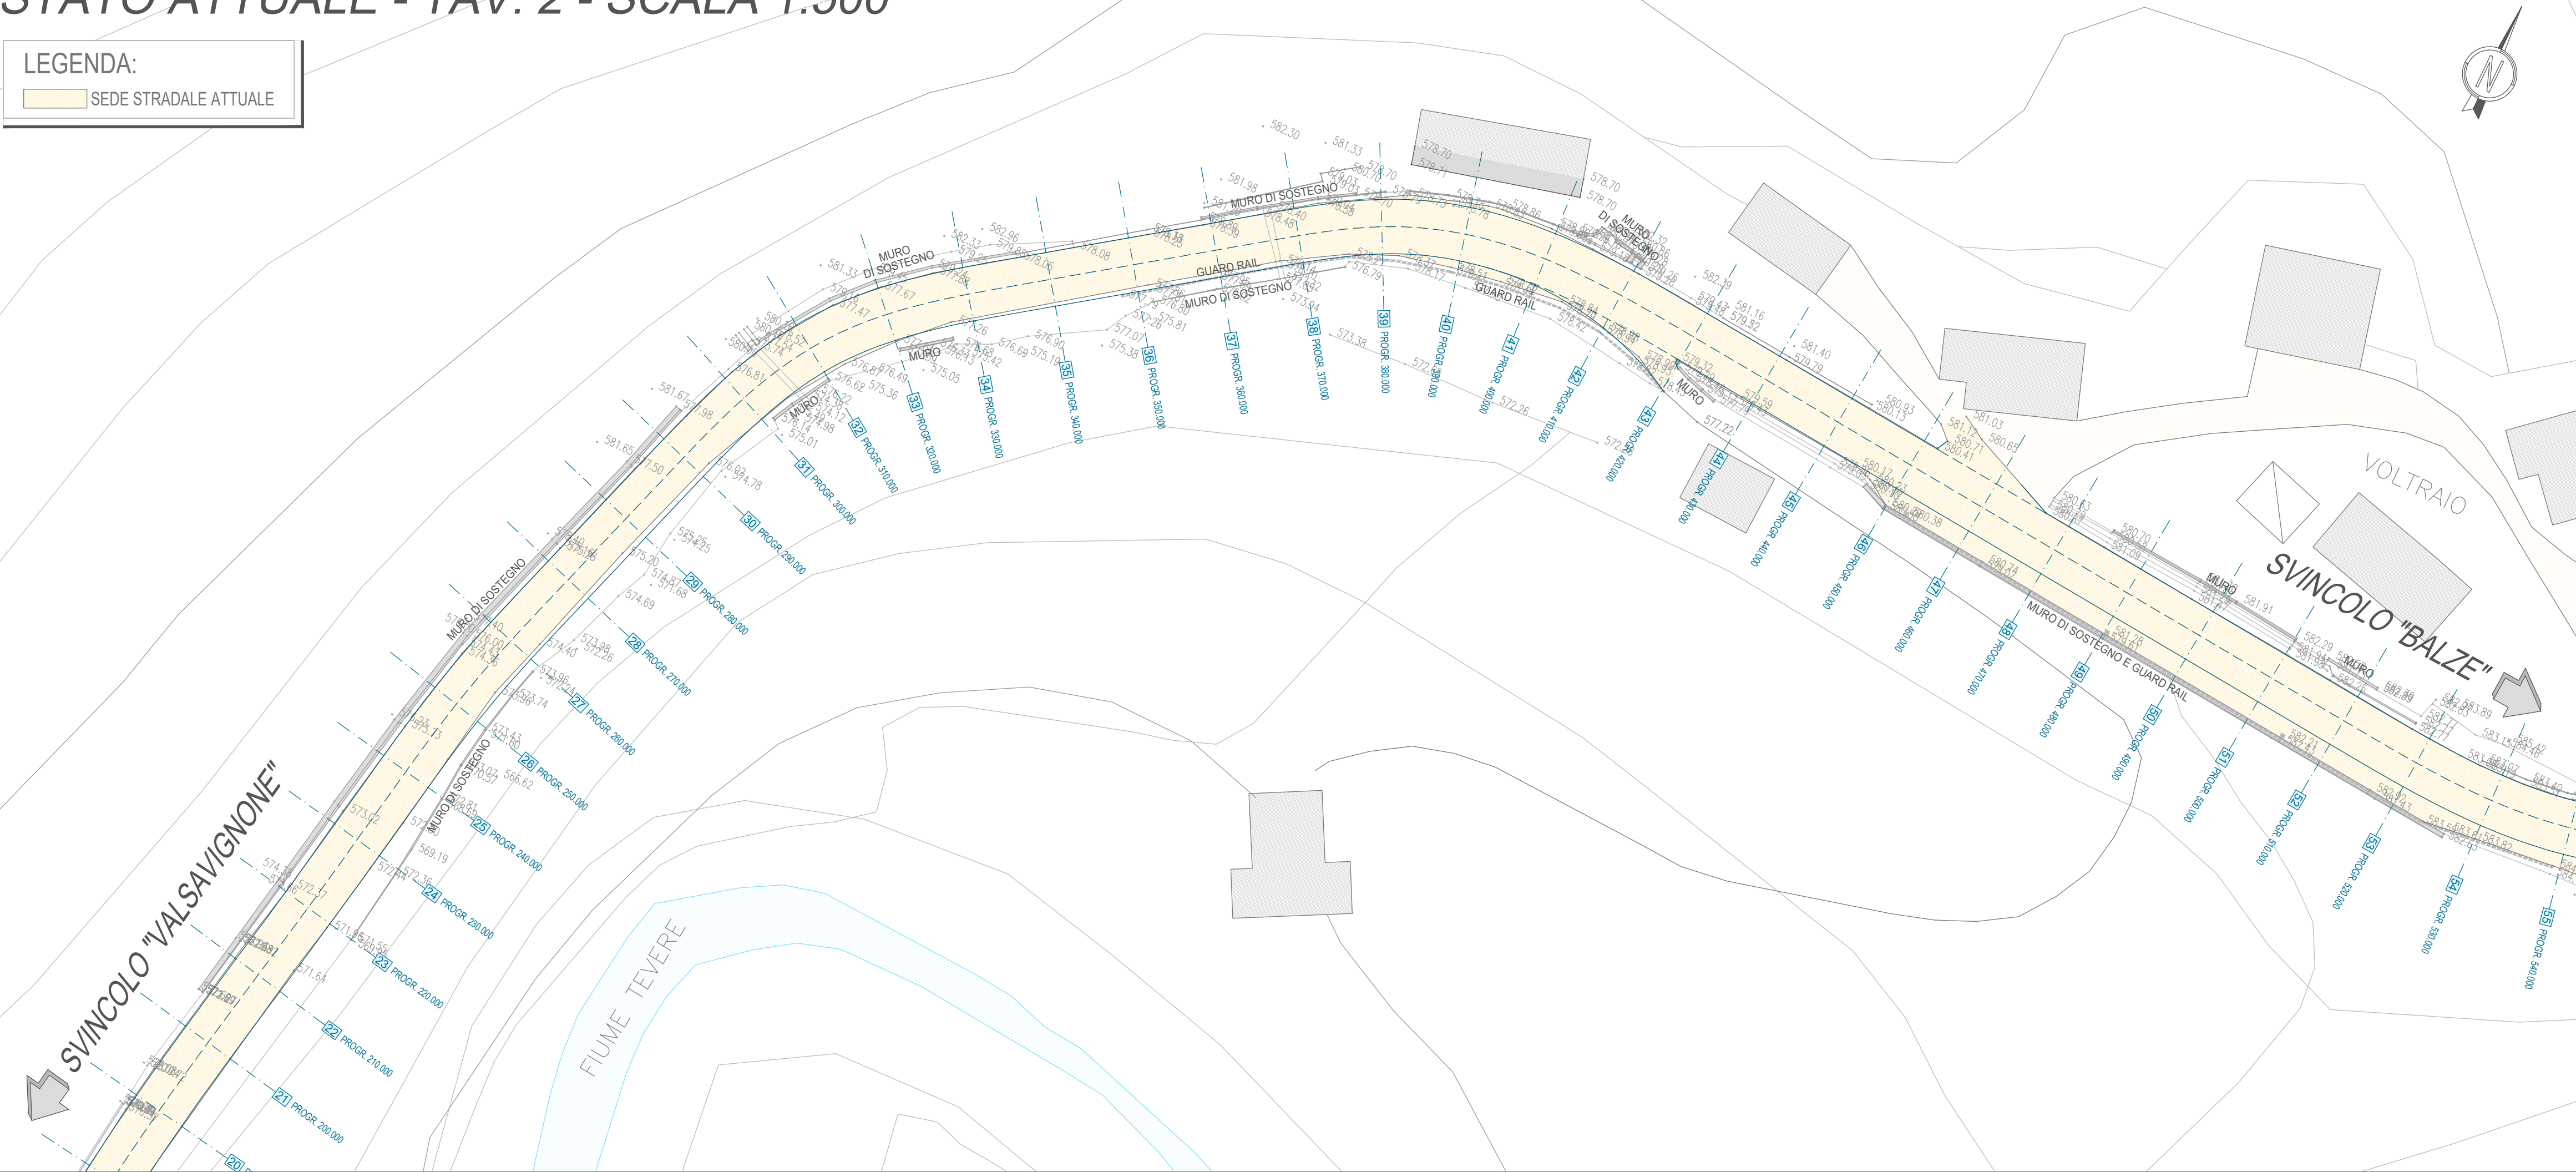

QUADRO DI RIFERIMENTO

PLANIMETRIA DI PROGETTO - TAV. 2 - SCALA 1:500

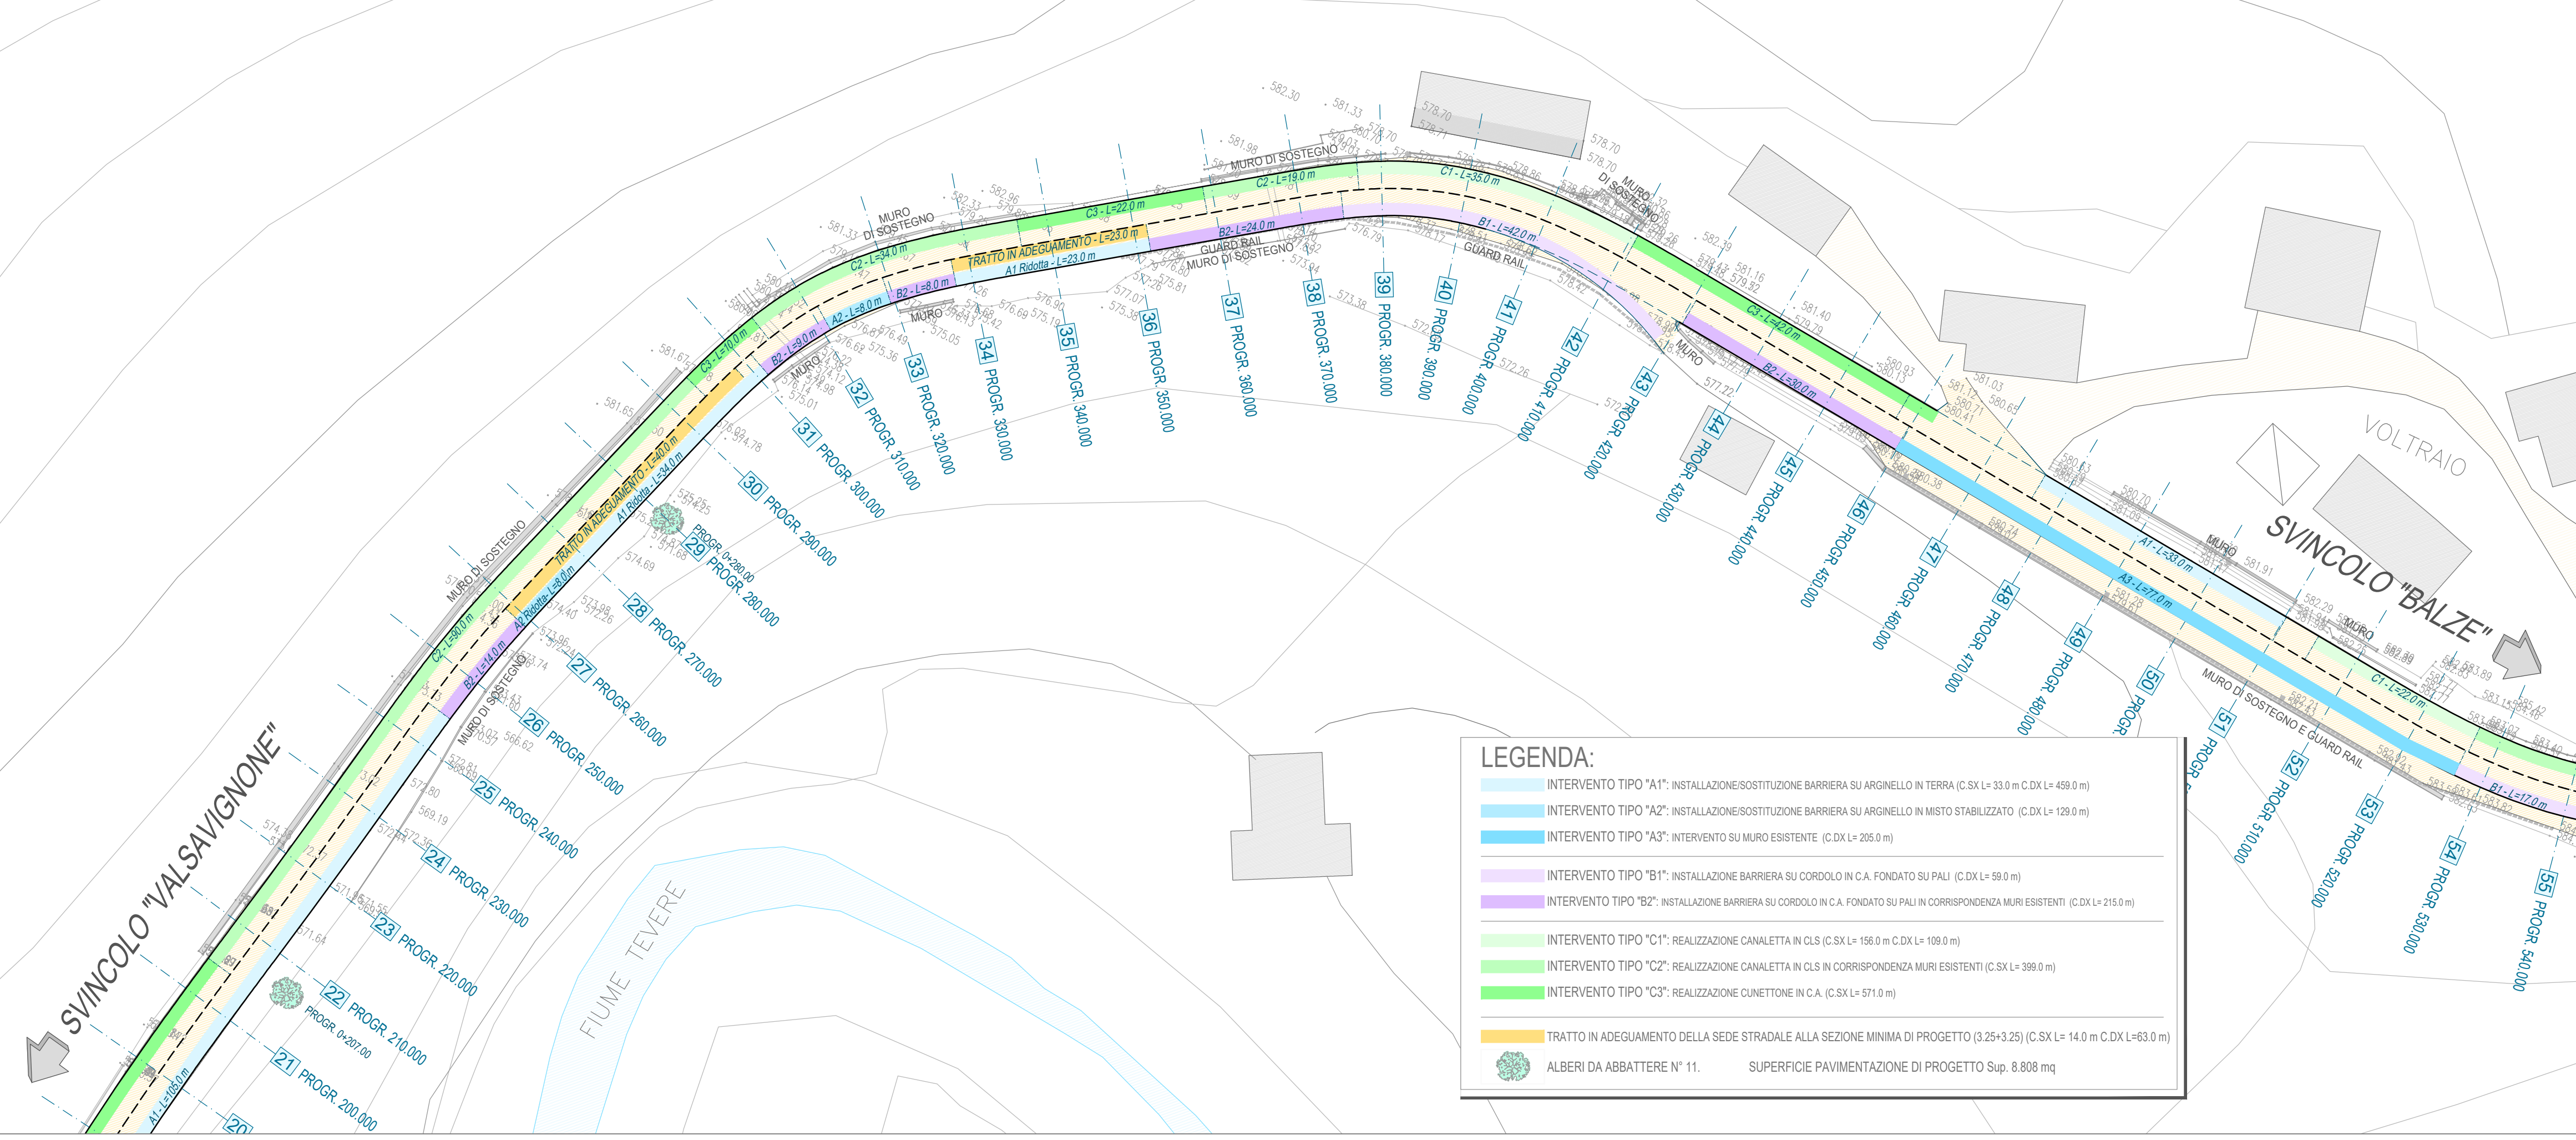

PROVINCIA DI AREZZO

SETTORE VIABILITA' E LAVORI PUBBLICI

Servizio di Coordinamento Lavori Pubblici e PNRR

LAVORI DI RIPRISTINO DELLA FUNZIONALITA' DELLA VIABILITA' ALTERNATIVA ALL'ITINERARIO S.S.3 BIS TRA PIEVE S.STEFANO NORD E CANILI lotto 1 stralcio 1 per l'esecuzione dei lavori sul tratto di 1,2 Km a nord di Valsavignone CUP I27H23000190001 CUI L80000610511202400013

PROGETTO ESECUTIVO

STAZIONE APPALTANTE: PROVINCIA DI AREZZO - Settore Viabilità e Lavori Pubblici

PROGETTISTA E RESPONSABILE INTEGRATORE PRESTAZIONI SPECIALISTICHE  
Ing. D. BONADIES  
Ordine Ingegneri Provincia di Perugia n° AB29

IL GRUPPO DI PROGETTAZIONE:  
  
MANDATARIA  
  
PINI SWISS ENGINEERS SA  
MANDANTE  
  
PINI SWISS ENGINEERS SH  
MANDANTE

GRUPPO DI PROGETTAZIONE  
Ing. M. RASIMELLI  
Ing. R. ALUIGI  
Ing. S. PELLEGRINI  
Ing. A. POLLI  
Ing. M. MARELLI  
Ing. A. LUCIA

IL GEOLOGO  
Dott. Geol. S. PIAZZOLI

COORDINATORE PER LA SICUREZZA IN FASE DI PROGETTAZIONE  
Ing. L. IOVINE

VISTO: IL RESP. DEL PROCEDIMENTO  
Ing. P. BRACCIALI

PROTOCOLLO

DATA:

PROGETTO STRADALE  
PLANIMETRIA STATO ATTUALE E PROGETTO  
TAVOLA 2 DI 5

CODICE UNICO DI PROGETTO (CUP) I27H23000190001		P00_PS00_TRA_PP02_B		REVISIONE	
PROGETTO	LIV. PROG.	N. PROG.	CODICE ELAB. P00PS00TRA PP02	B	1:500
- - - - -	-	- - - - -			
D					
C					
B	REVISIONE A SEGUITO DI ISTRUTTORIA	DIC 2024	PONZO	ARCELLI	BONADIES
A	PRIMA EMISSIONE	GIUGNO 2024	BINAGLIA	ARCELLI	BONADIES
REV.	DESCRIZIONE	DATA	REDATTO	VERIFICATO	APPROVATO