


LEGENDA:

SEDE STRADALE ATTUALE

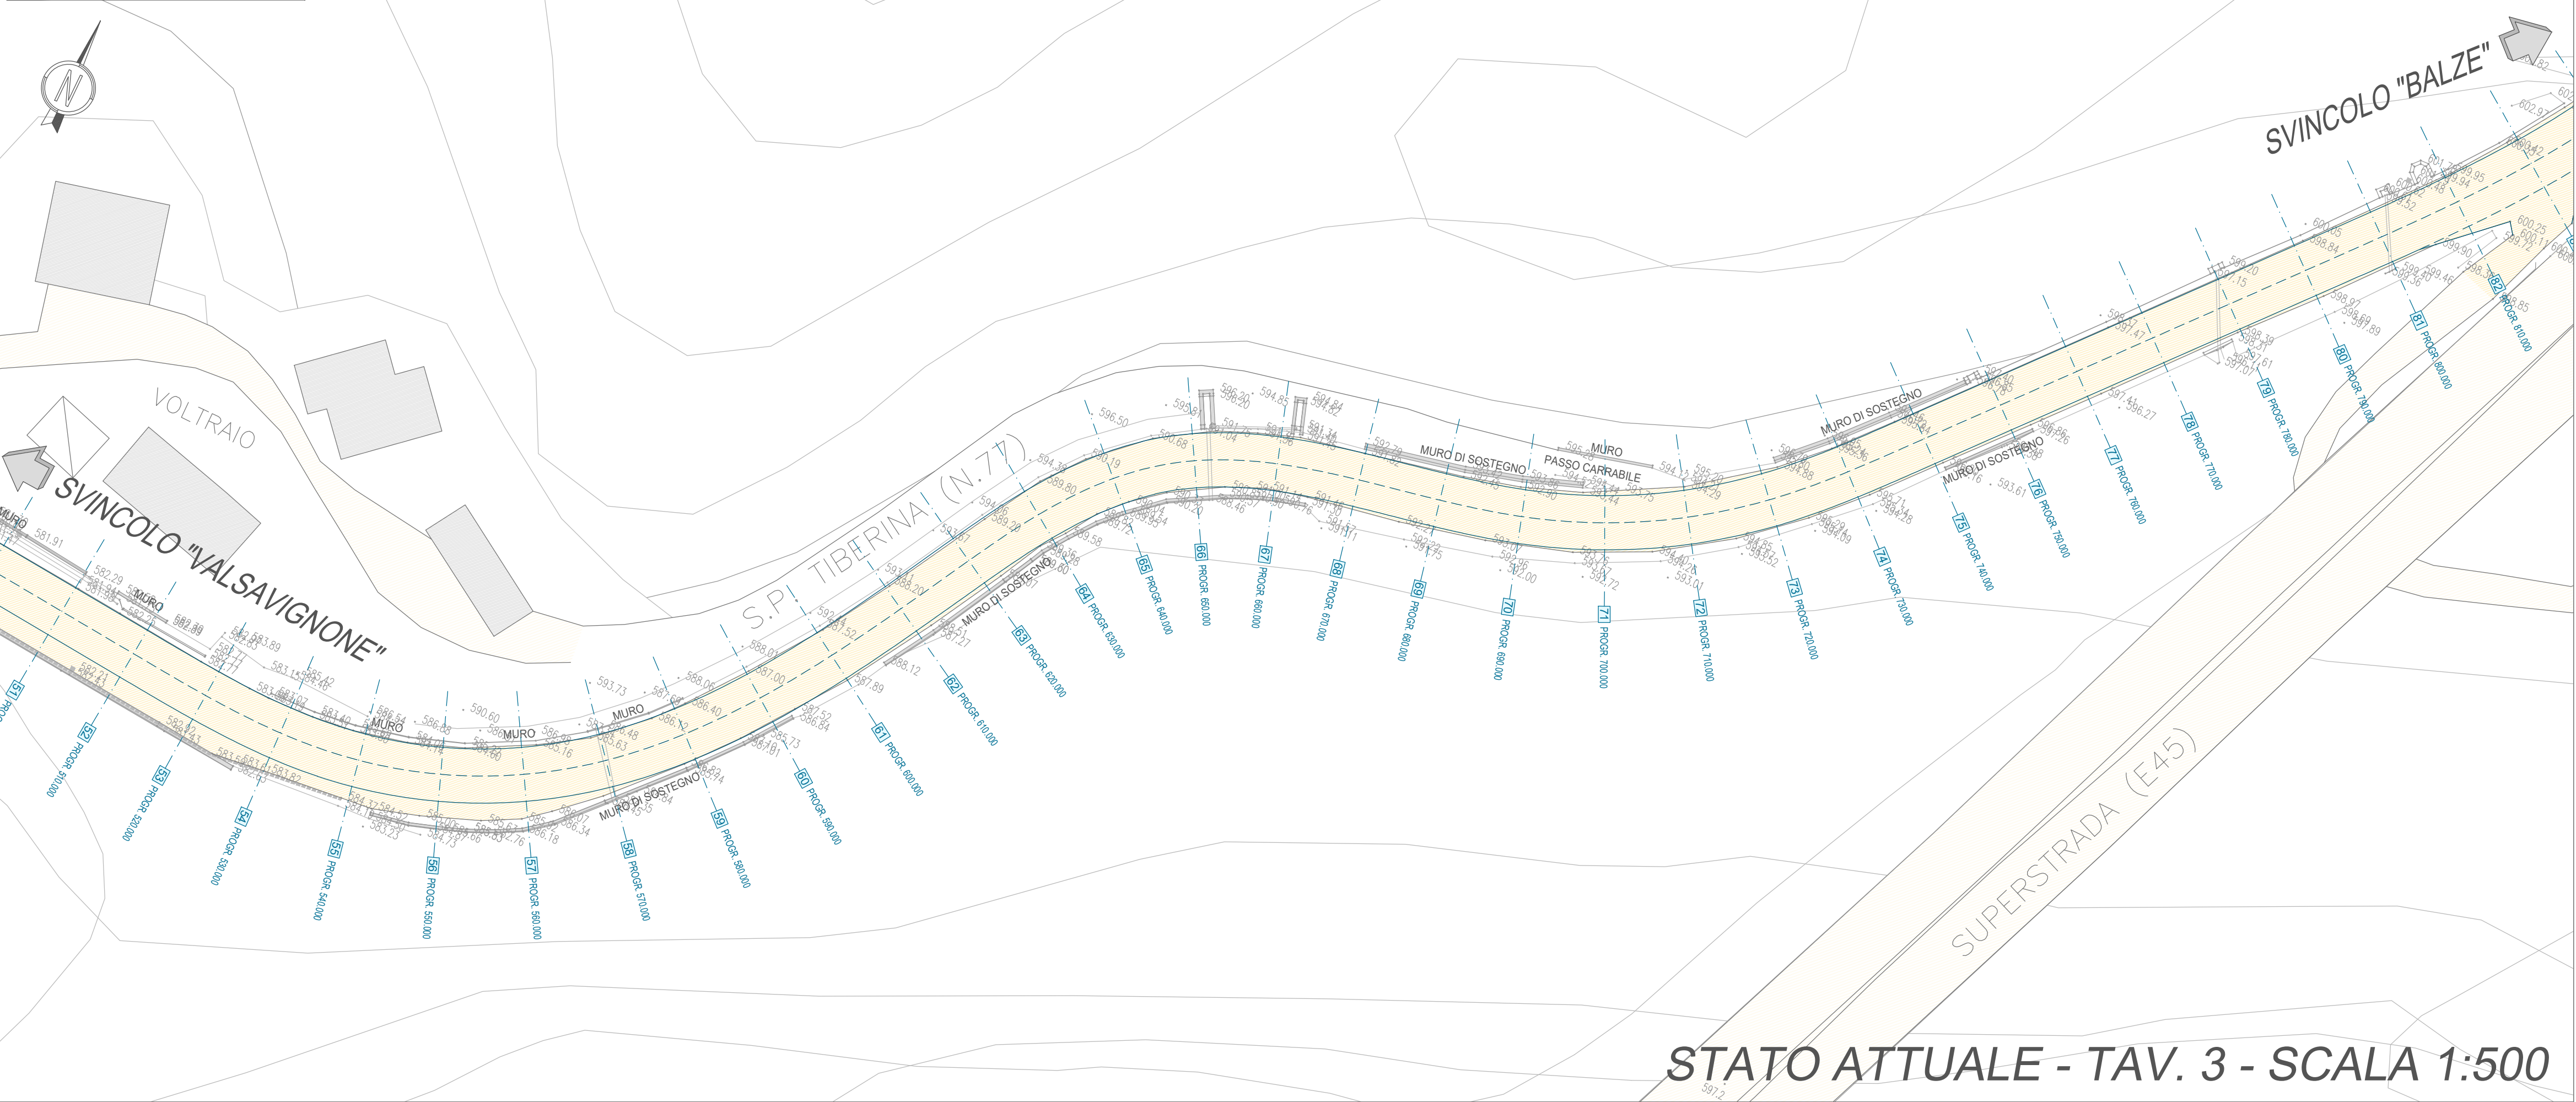

STATO ATTUALE - TAV. 3 - SCALA 1:500

LEGENDA:

INTERVENTO TIPO "A1": INSTALLAZIONE/SOSTITUZIONE BARRIERA SU ARGINELLO IN TERRA (C.SX L= 33,0 m C.DX L= 49,0 m)

INTERVENTO TIPO "A2": INSTALLAZIONE/SOSTITUZIONE BARRIERA SU ARGINELLO IN MISTO STABILIZZATO (C.DX L= 129,0 m)

INTERVENTO TIPO "A3": INTERVENTO SU MURO ESISTENTE (C.DX L= 205,0 m)

INTERVENTO TIPO "B1": INSTALLAZIONE BARRIERA SU CORDOLO IN C.A. FONDATA SU PALI (C.DX L= 59,0 m)

INTERVENTO TIPO "B2": INSTALLAZIONE BARRIERA SU CORDOLO IN C.A. FONDATA SU PALI IN CORRISPONDENZA MURI ESISTENTI (C.DX L= 215,0 m)


INTERVENTO TIPO "C1": REALIZZAZIONE CANALETTA IN CLS (C.SX L= 156,0 m C.DX L= 109,0 m)

INTERVENTO TIPO "C2": REALIZZAZIONE CANALETTA IN CLS IN CORRISPONDENZA MURI ESISTENTI (C.SX L= 399,0 m)


INTERVENTO TIPO "C3": REALIZZAZIONE CUNETTONE IN C.A. (C.SX L= 571,0 m)

TRATTO IN ADEGUAMENTO DELLA SEDE STRADALE ALLA SEZIONE MINIMA DI PROGETTO (3,25+3,25) (C.SX L= 14,0 m C.DX L= 63,0 m)

ALBERI DA ABBATTERE N° 11. SUPERFICIE PAVIMENTAZIONE DI PROGETTO Sup. 8.808 mq

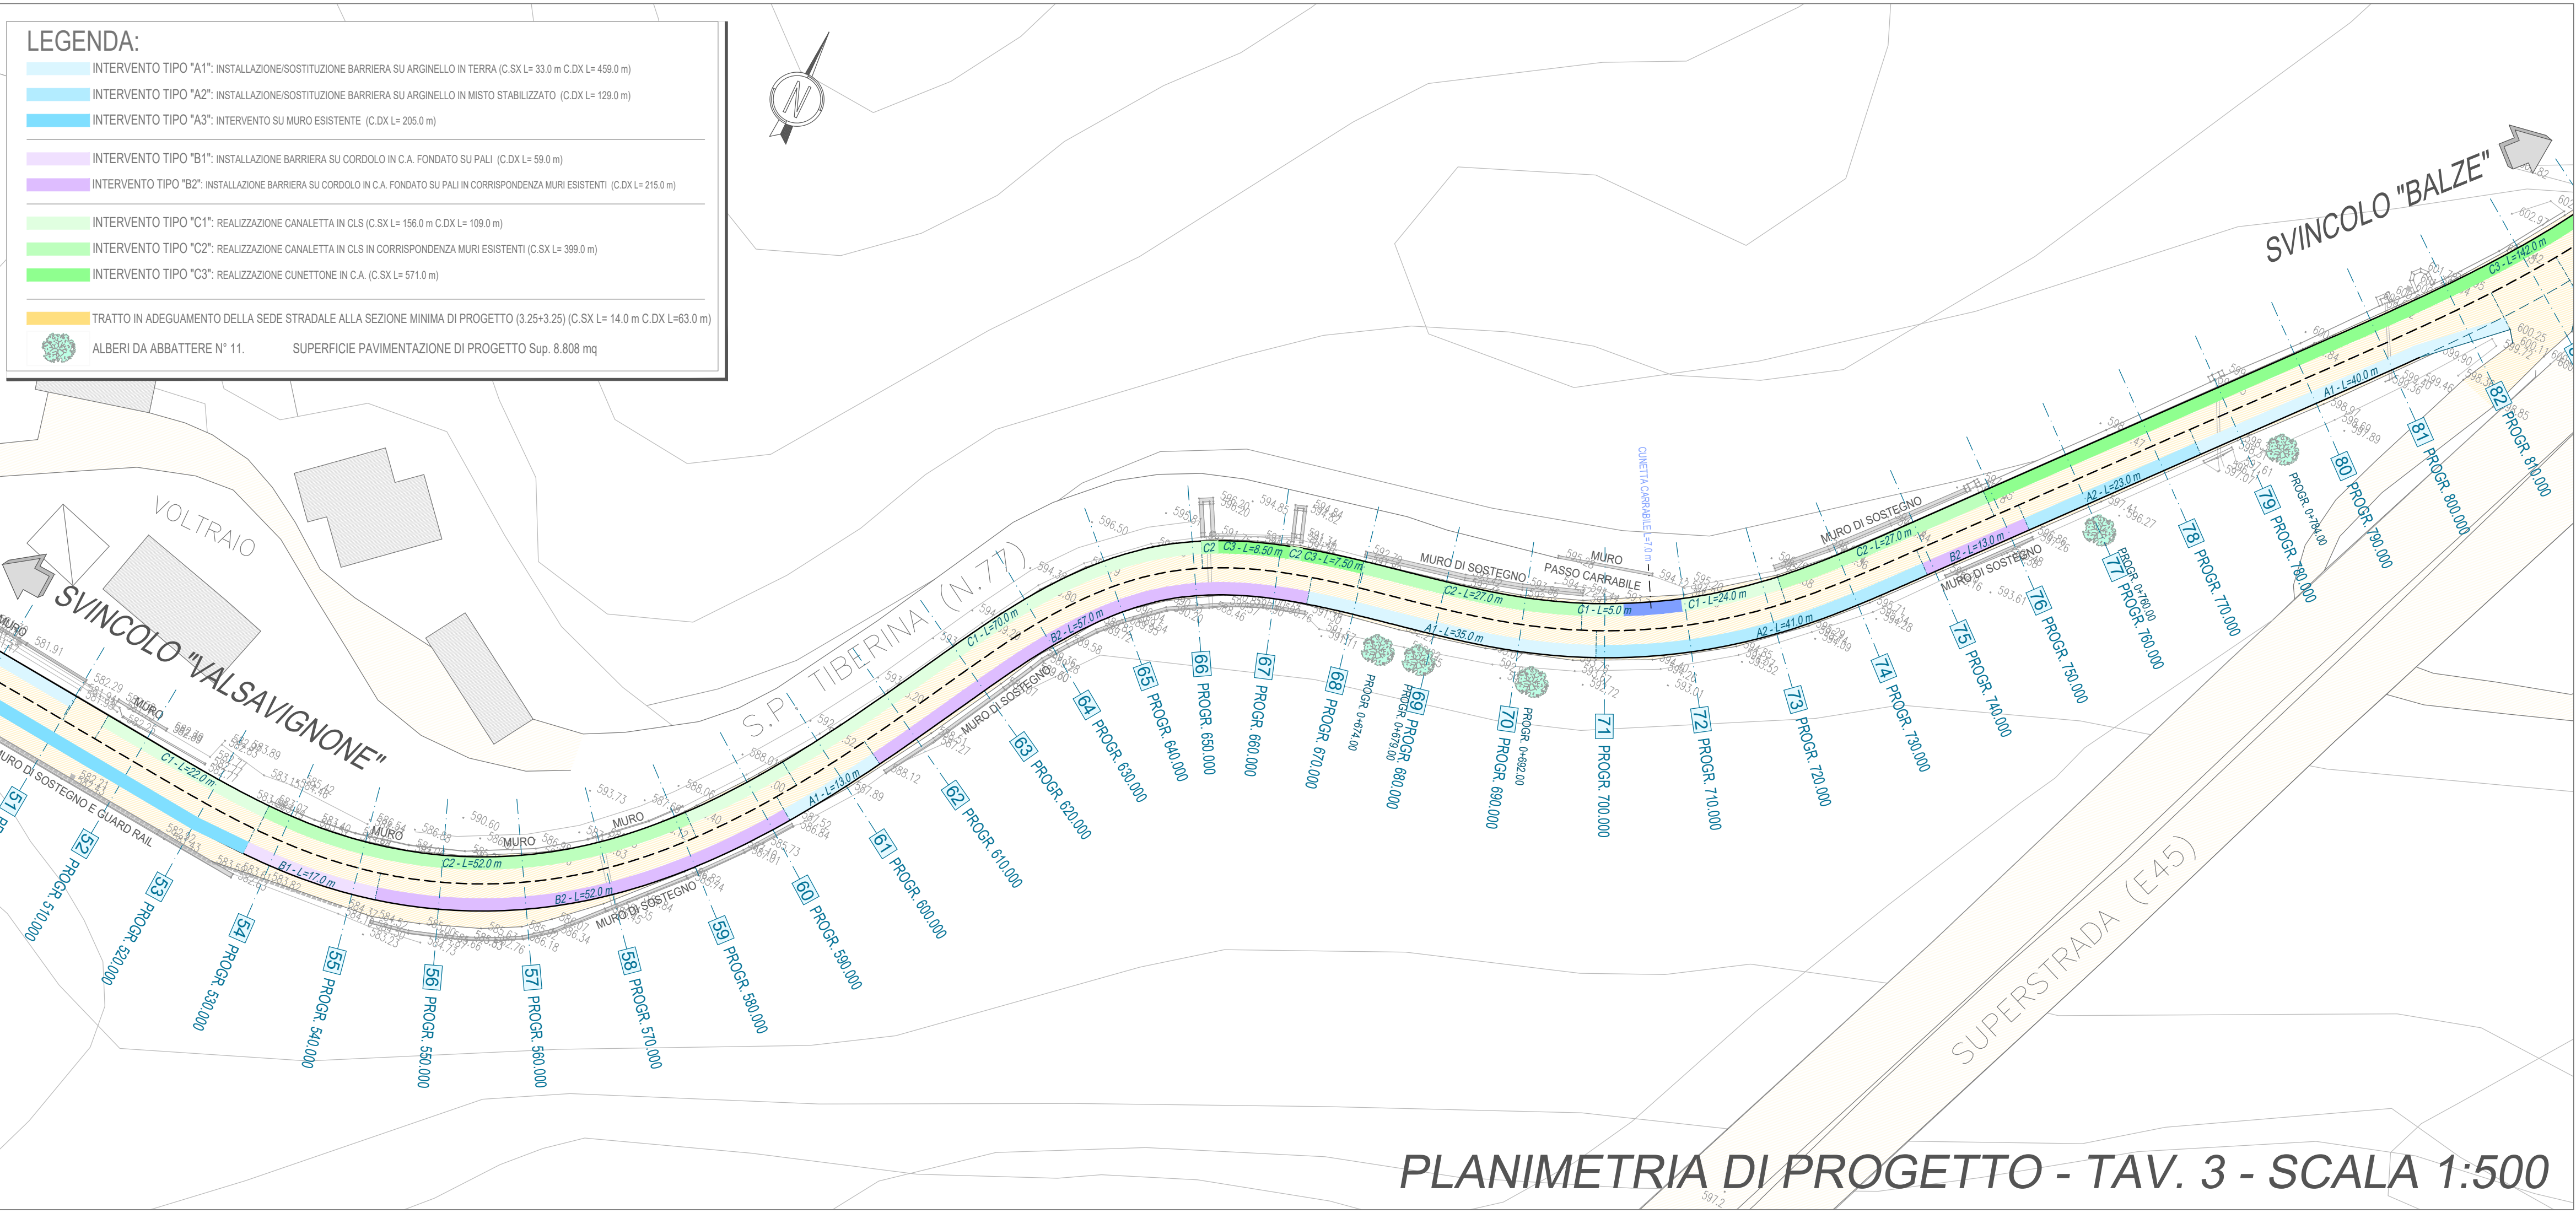

PLANIMETRIA DI PROGETTO - TAV. 3 - SCALA 1:500

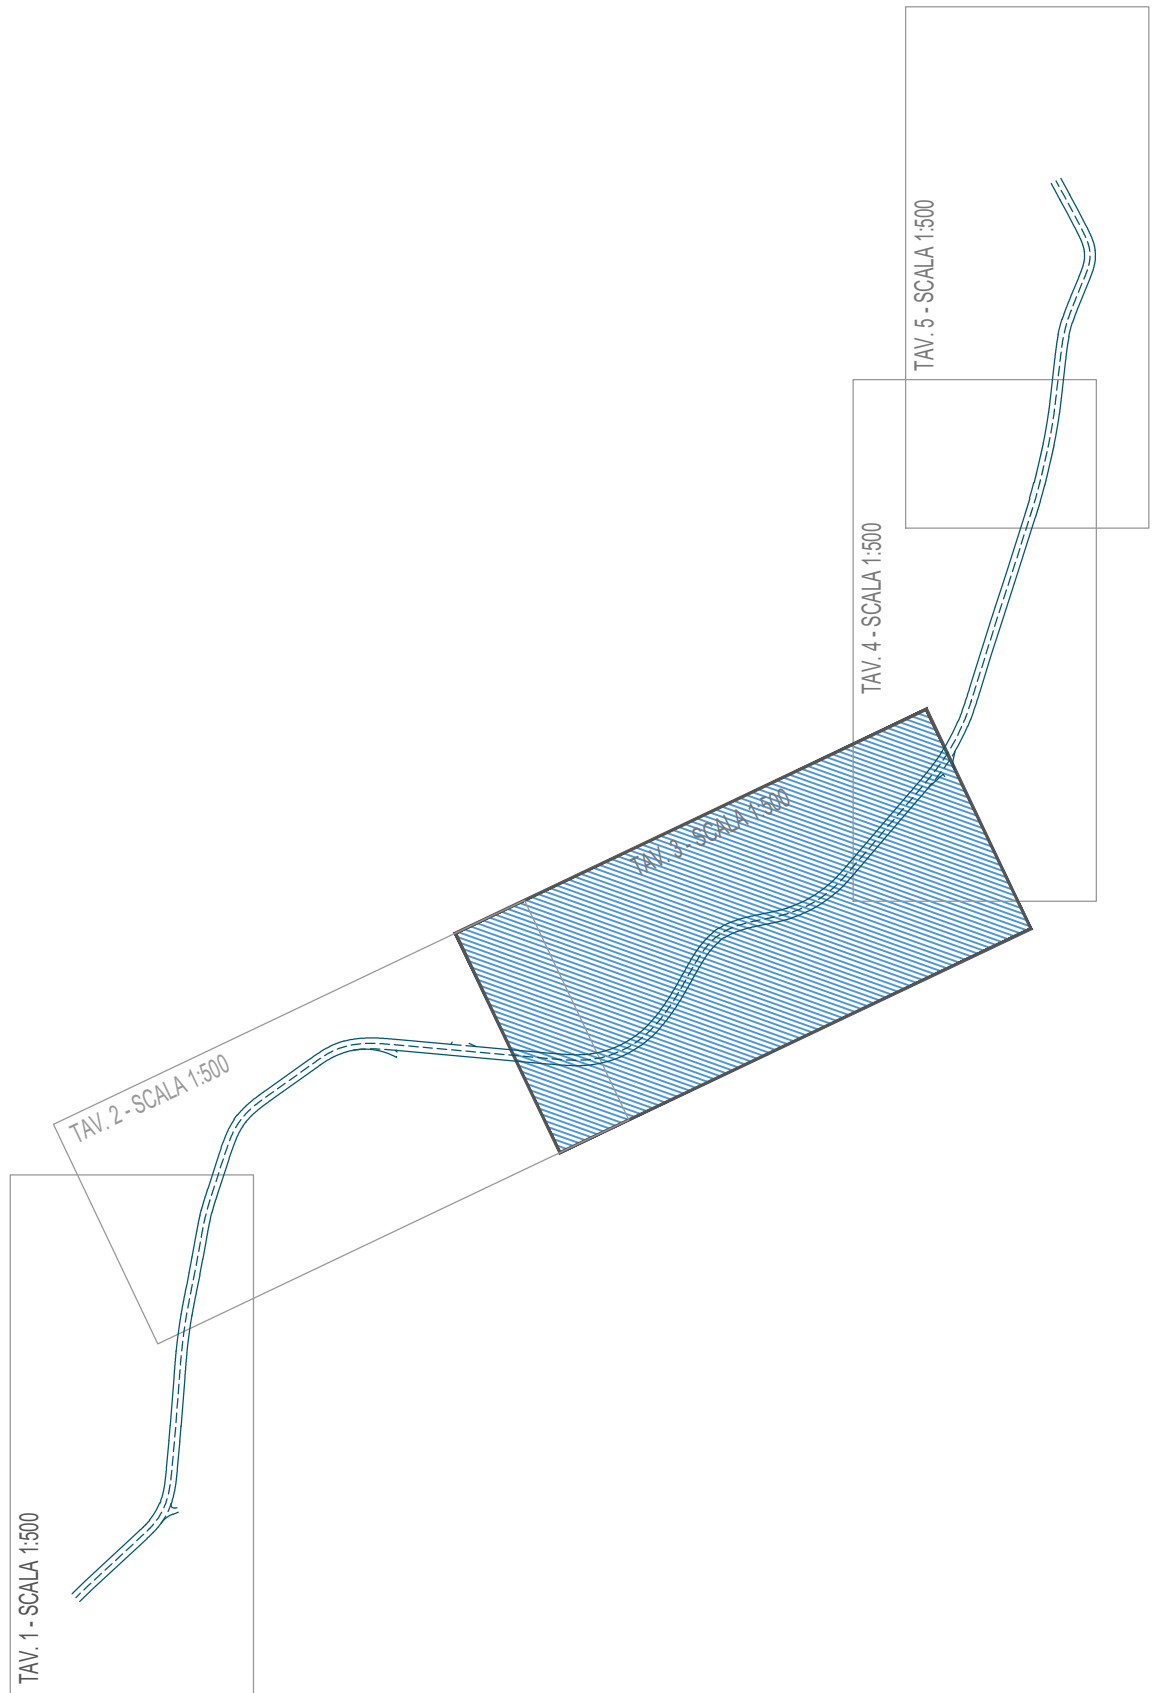

QUADRO DI RIFERIMENTO



PROVINCIA DI AREZZO SETTORE VIABILITA' E LAVORI PUBBLICI  
Servizio di Coordinamento Lavori Pubblici e PNRR



LAVORI DI RIPRISTINO DELLA FUNZIONALITA' DELLA VIABILITA'  
ALTERNATIVA ALL'ITINERARIO S.S.3 BIS  
TRA PIEVE S.STEFANO NORD E CANILI  
lotto 1 stralcio 1 per l'esecuzione dei lavori  
sul tratto di 1,2 Km a nord di Valsavignone  
CUP I27H23000190001 CUI L80000610511202400013

PROGETTO ESECUTIVO

STAZIONE APPALTANTE: PROVINCIA DI AREZZO - Settore Viabilità e Lavori Pubblici

PROGETTISTA E RESPONSABILE INTEGRATORE PRESTAZIONI SPECIALISTICHE  
Ing. D. BONADIES  
Ordine Ingegneri Provincia di Perugia n° ARE29

GRUPPO DI PROGETTAZIONE  
Ing. M. RASIMELLI  
Ing. R. ALUIGI  
Ing. S. PELLEGRINI  
Ing. A. POLLI  
Ing. M. MARELLI  
Ing. A. LUCIA

IL GRUPPO DI PROGETTAZIONE:



MANDATARIA  
**PINI** PINI SWISS ENGINEERS SA  
SWISS  
MANDANTE

IL GEOLOGO  
Dott. Geol. S. PIAZZOLI  
COORDINATORE PER LA SICUREZZA IN FASE DI PROGETTAZIONE  
Ing. L. IOVINE

**PINI** PINI SWISS ENGINEERS SH  
ITALIA  
MANDANTE

VISTO: IL RESP. DEL PROCEDIMENTO  
Ing. P. BRACCIALI

PROTOCOLLO DATA:

PROGETTO STRADALE  
PLANIMETRIA STATO ATTUALE E PROGETTO  
TAVOLA 3 DI 5

CODICE UNICO DI PROGETTO (CUP) 127H233000190001										P00_PS00_TRA_PP03_B										REVISIONE			
PROGETTO				LIV. PROG.				N. PROG.				CODICE ELAB.		P00PS00TRA PP03						B		1:500	
-	-	-	-	-	-	-	-	-	-	-	-												
D																							
C																							
B		REVISIONE A SEGUITO DI ISTRUTTORIA										DIC 2024				PONZO		ARCELLI		BONADIES			
A		PRIMA EMISSIONE										GIUGNO 2024				BINAGLIA		ARCELLI		BONADIES			
REV.		DESCRIZIONE										DATA				REDATTO		VERIFICATO		APPROVATO			