


LEGENDA:

SEDE STRADALE ATTUALE

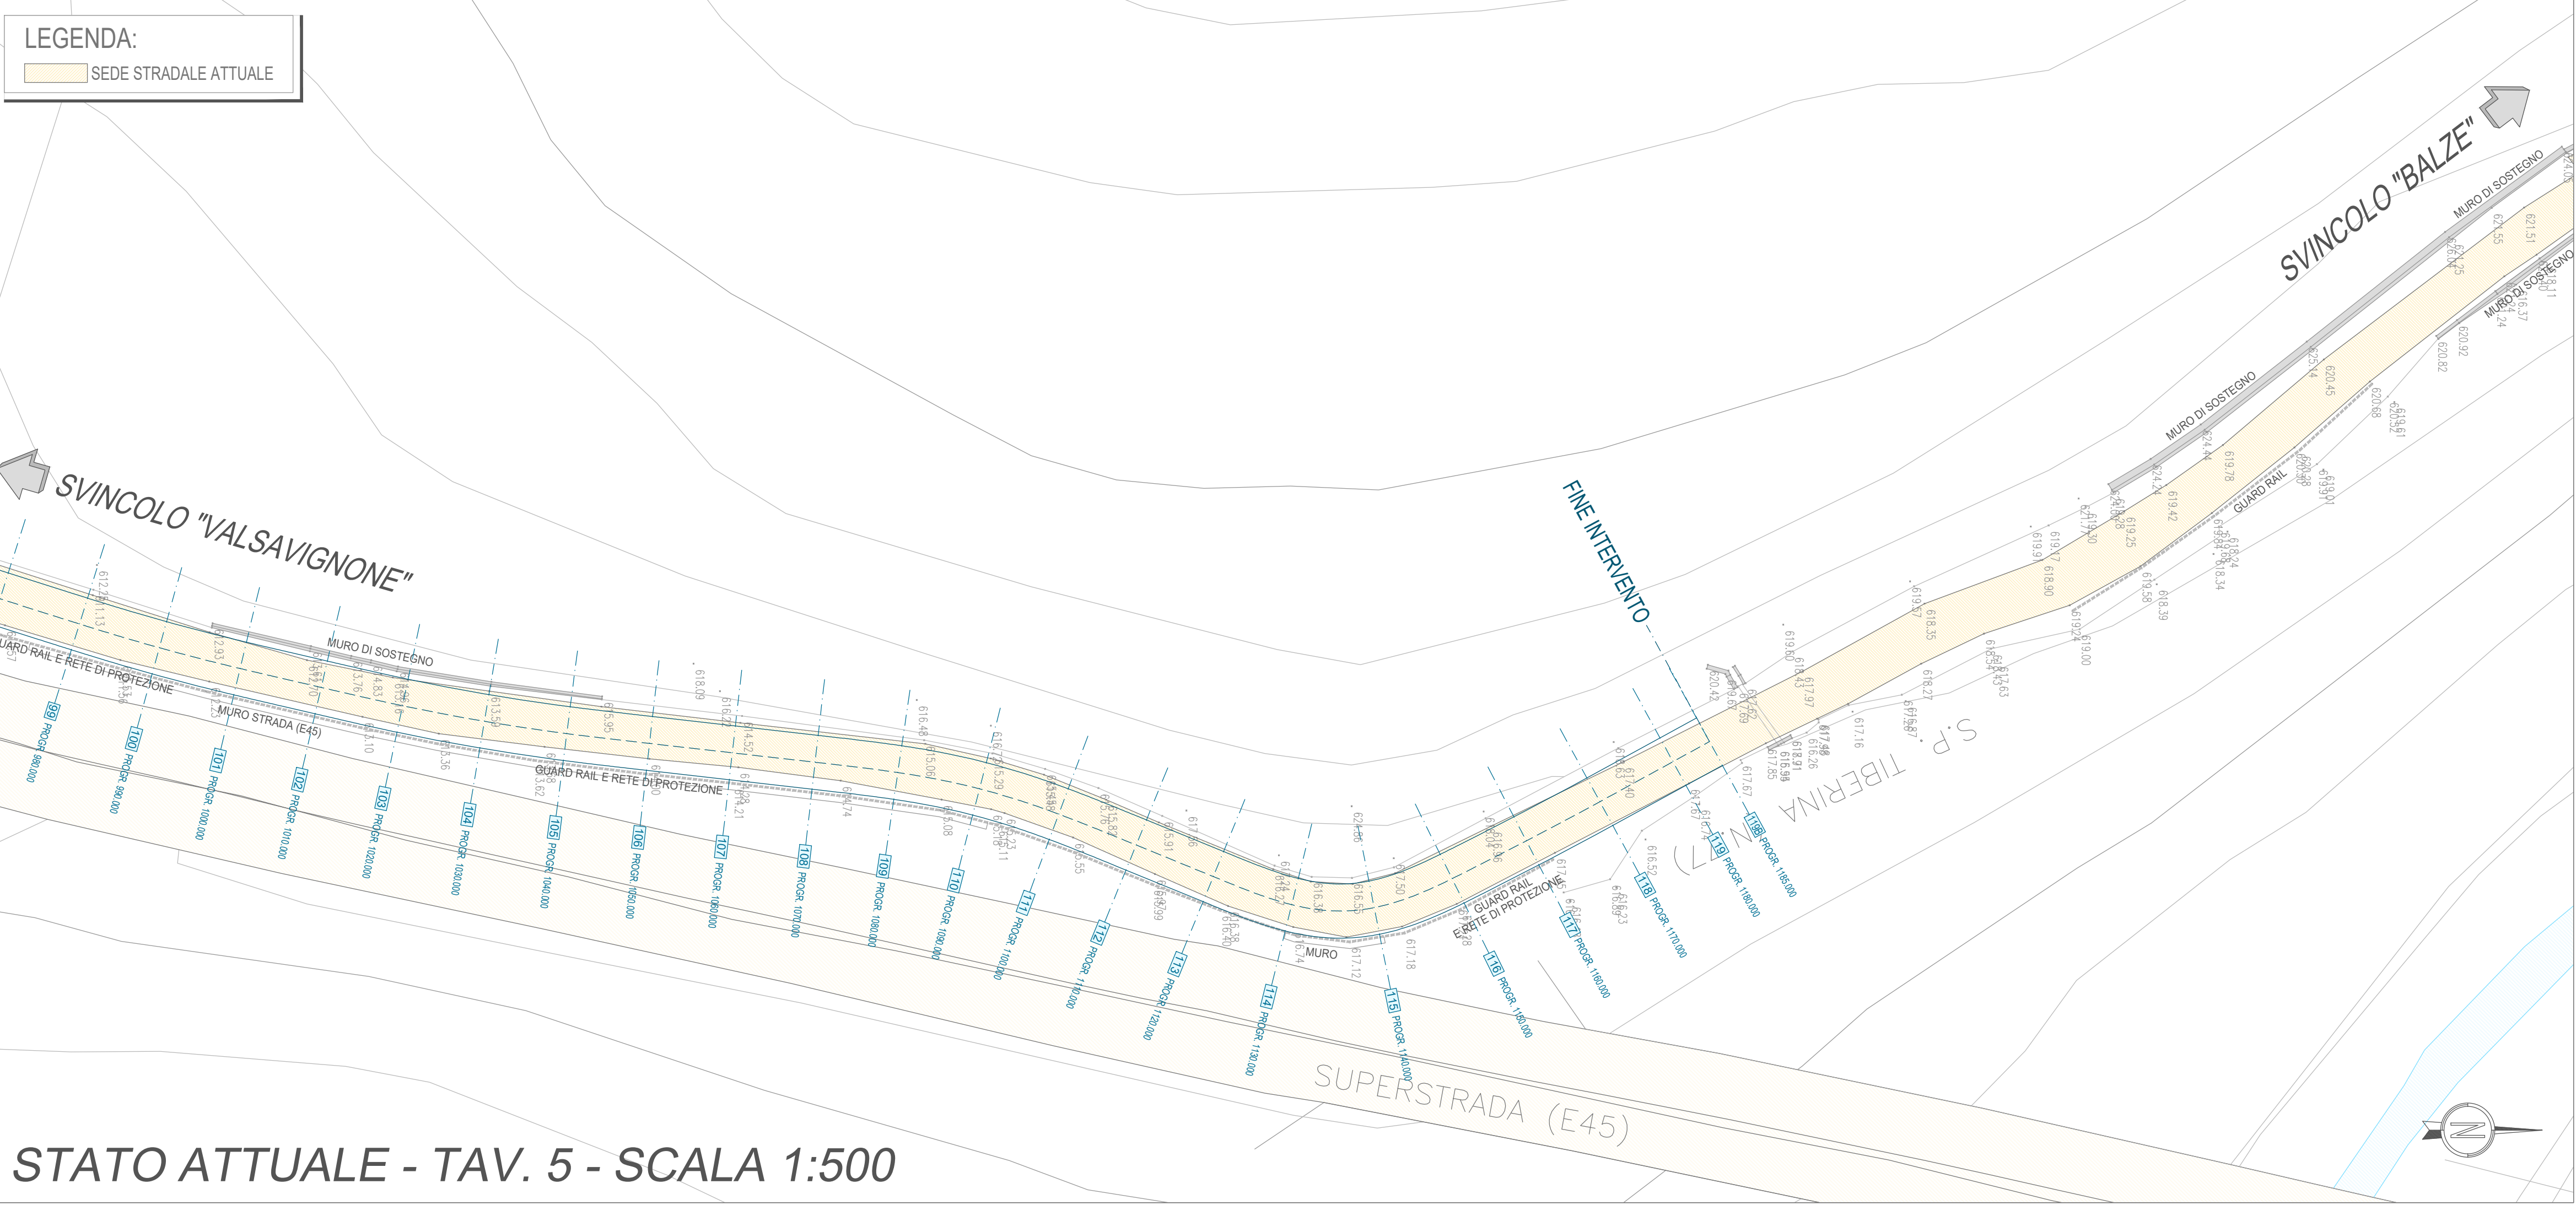

STATO ATTUALE - TAV. 5 - SCALA 1:500

LEGENDA:

INTERVENTO TIPO "A1": INSTALLAZIONE/SOSTITUZIONE BARRIERA SU ARGINELLO IN TERRA (C.SX L= 33.0 m C.DX L= 499.0 m)

INTERVENTO TIPO "A2": INSTALLAZIONE/SOSTITUZIONE BARRIERA SU ARGINELLO IN MISTO STABILIZZATO (C.DX L= 129.0 m)

INTERVENTO TIPO "A3": INTERVENTO SU MURO ESISTENTE (C.DX L= 205.0 m)

INTERVENTO TIPO "B1": INSTALLAZIONE BARRIERA SU CORDOLO IN C.A. FONDATA SU PALI (C.DX L= 59.0 m)

INTERVENTO TIPO "B2": INSTALLAZIONE BARRIERA SU CORDOLO IN C.A. FONDATA SU PALI IN CORRISPONDENZA MURI ESISTENTI (C.DX L= 215.0 m)


INTERVENTO TIPO "C1": REALIZZAZIONE CANALETTA IN C.L.S. (C.SX L= 156.0 m C.DX L= 109.0 m)

INTERVENTO TIPO "C2": REALIZZAZIONE CANALETTA IN C.L.S. IN CORRISPONDENZA MURI ESISTENTI (C.SX L= 399.0 m)


INTERVENTO TIPO "C3": REALIZZAZIONE CUNETTONE IN C.A. (C.SX L= 571.0 m)

TRATTO IN ADEGUAMENTO DELLA SEDE STRADALE ALLA SEZIONE MINIMA DI PROGETTO (3.25+3.25) (C.SX L= 14.0 m C.DX L= 63.0 m)

ALBERI DA ABBATTERE N° 11. SUPERFICIE PAVIMENTAZIONE DI PROGETTO Sup. 8.808 mq

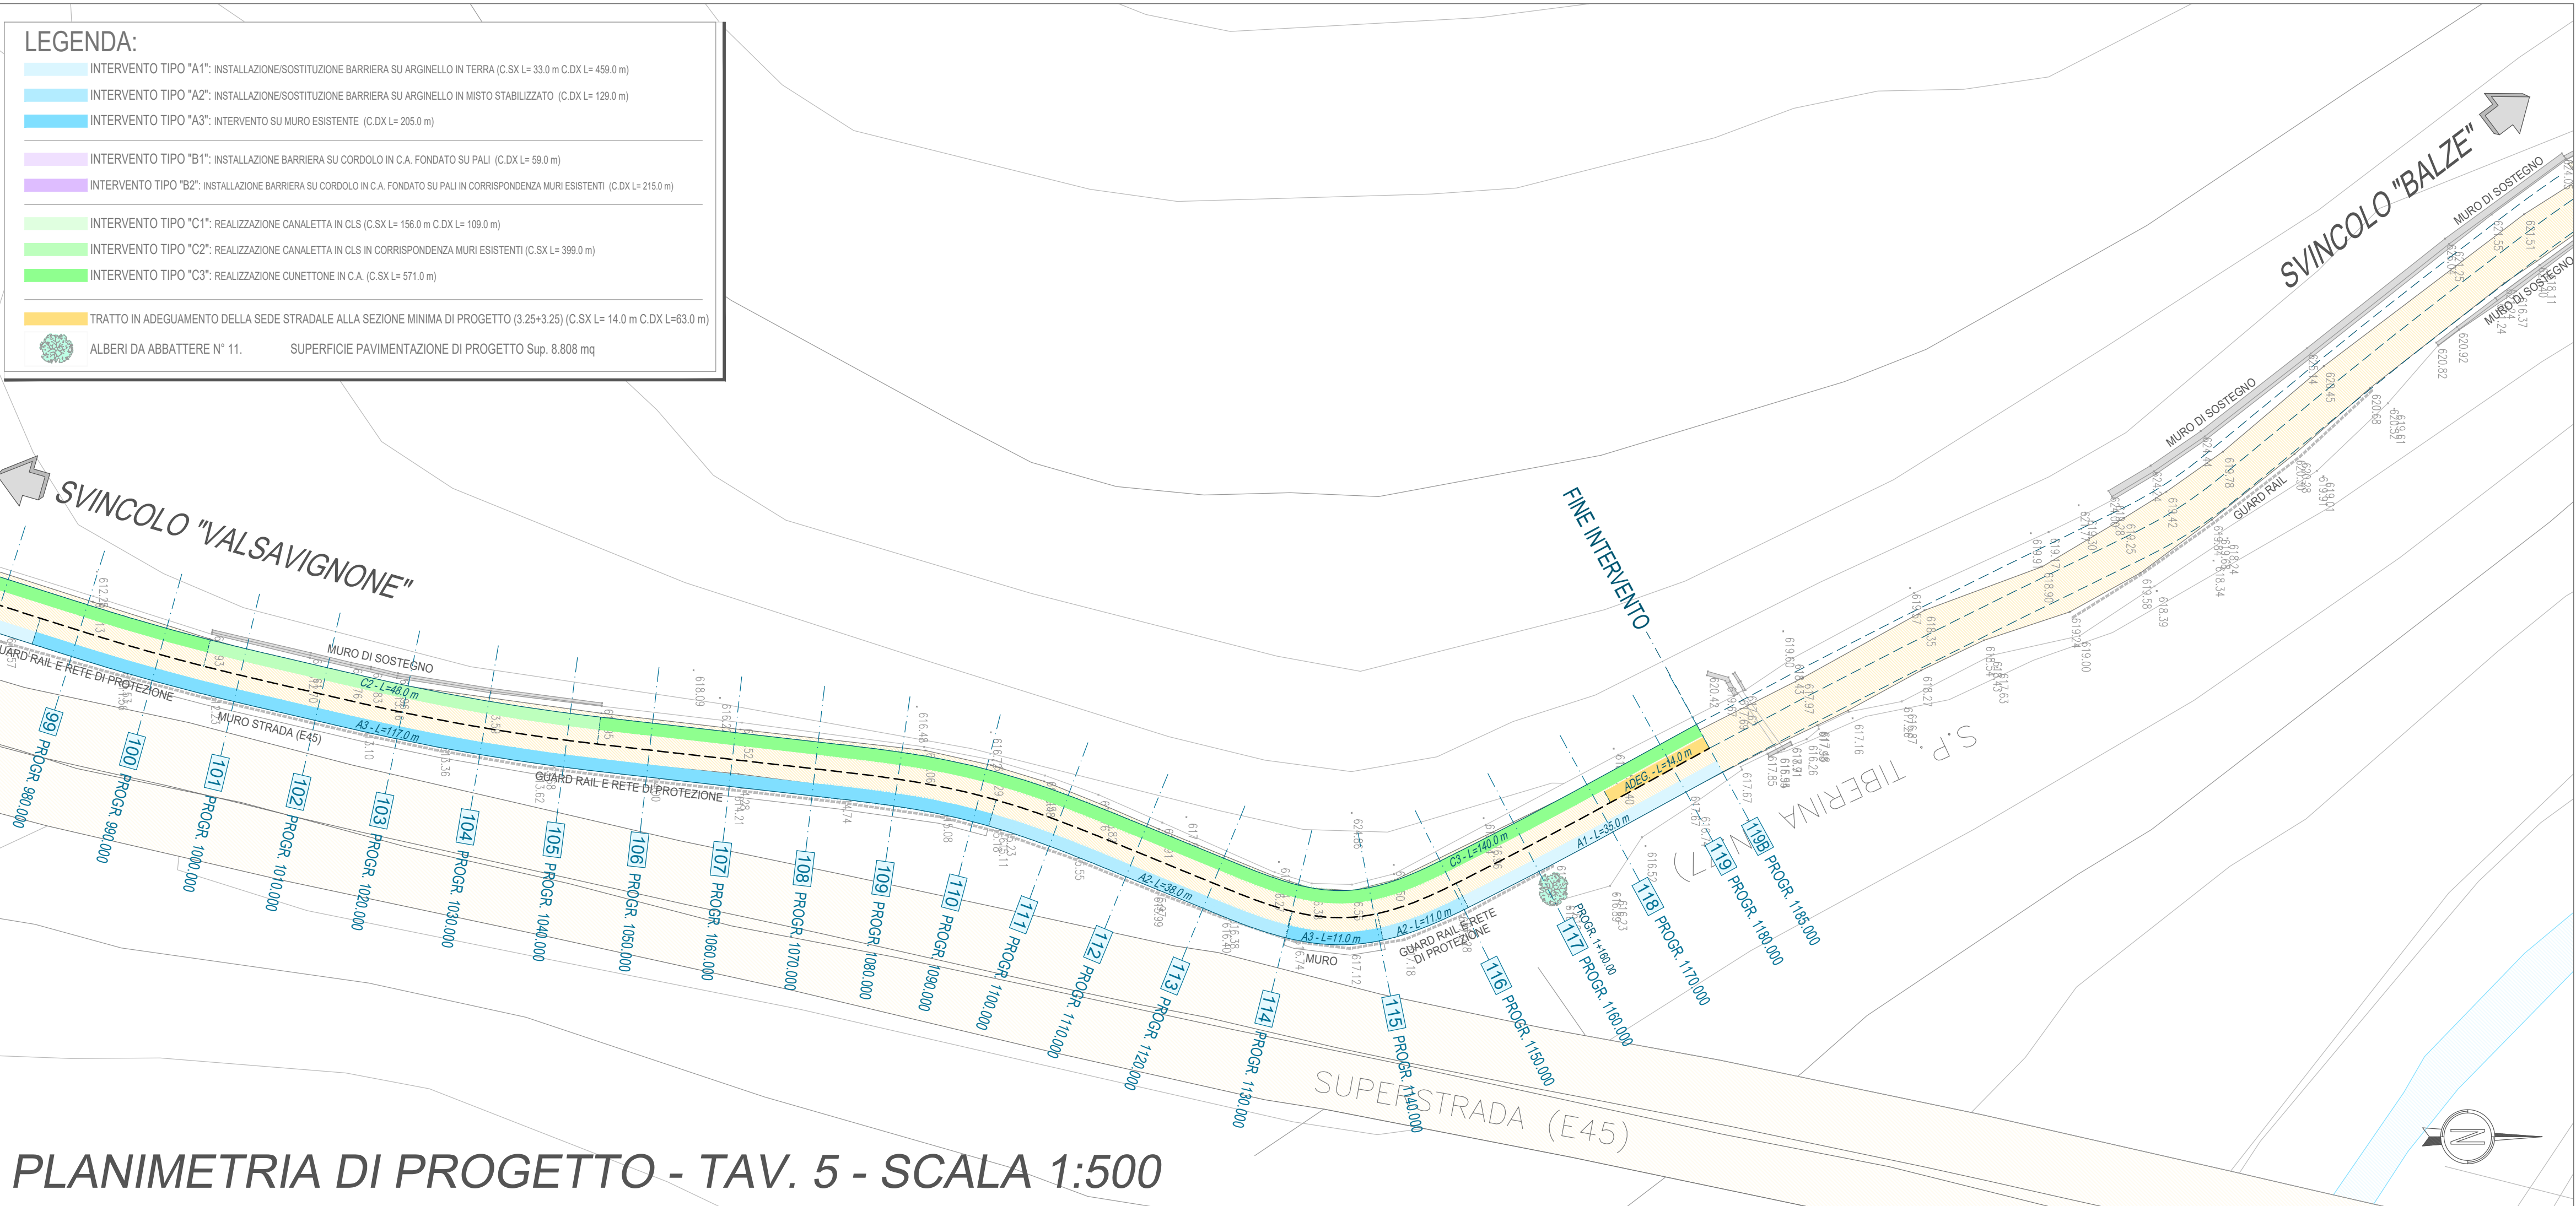

PLANIMETRIA DI PROGETTO - TAV. 5 - SCALA 1:500

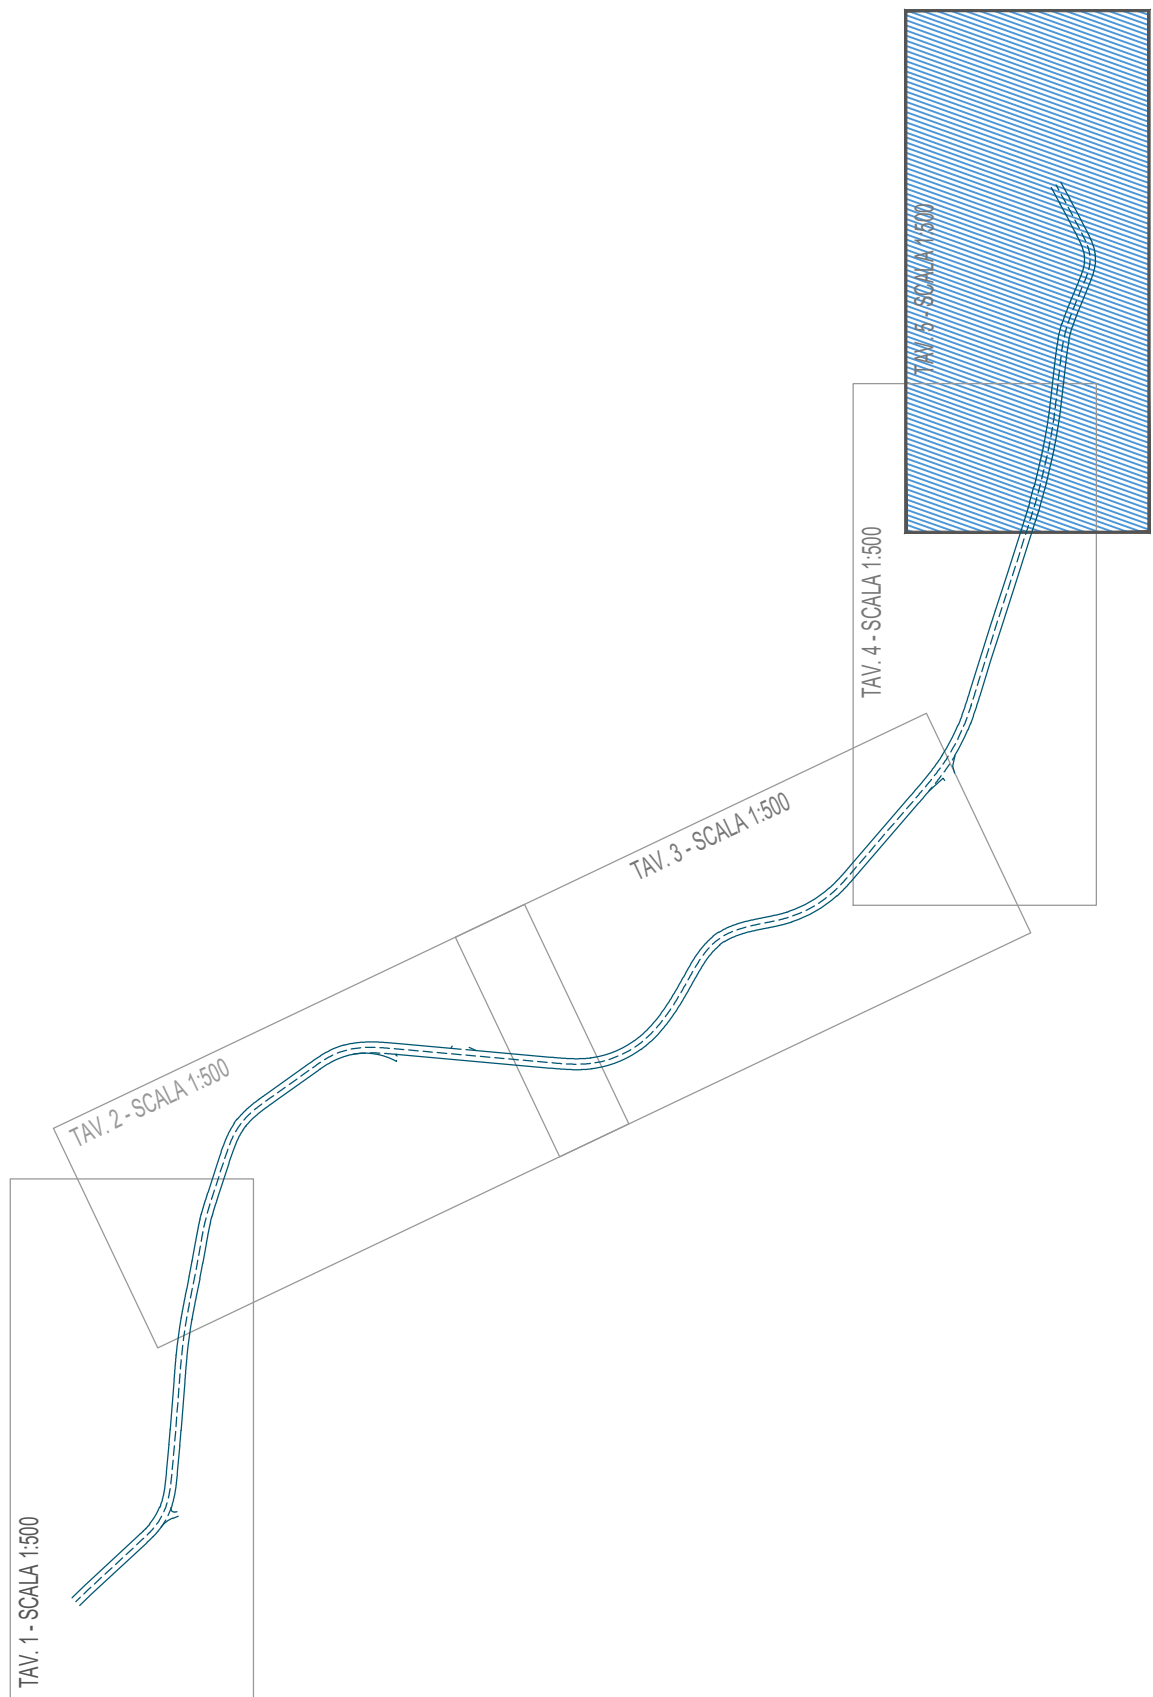

QUADRO DI RIFERIMENTO



PROVINCIA
DI AREZZO

SETTORE VIABILITA' E LAVORI PUBBLICI
Servizio di Coordinamento Lavori Pubblici e PNRR



LAVORI DI RIPRISTINO DELLA FUNZIONALITA' DELLA VIABILITA'
ALTERNATIVA ALL'ITINERARIO S.S.3 BIS
TRA PIEVE S.STEFANO NORD E CANILI
lotto 1 stralcio 1 per l'esecuzione dei lavori
sul tratto di 1,2 Km a nord di Valsavignone
CUP I27H23000190001 CUI L80000610511202400013

PROGETTO ESECUTIVO

STAZIONE APPALTANTE: PROVINCIA DI AREZZO - Settore Viabilità e Lavori Pubblici

PROGETTISTA E RESPONSABILE INTEGRATORE PRESTAZIONI
SPECIALISTICHE
Ing. D. BONADIES
Ordine Ingegneri Provincia di Perugia n° ARE29

GRUPPO DI PROGETTAZIONE
Ing. M. RASIMELLI
Ing. R. ALUIGI
Ing. S. PELLEGRINI
Ing. A. POLLI
Ing. M. MARELLI
Ing. A. LUCIA

IL GRUPPO DI PROGETTAZIONE:



MANDATARIA
PINI PINI SWISS ENGINEERS SA
SWISS
MANDANTE

IL GEOLOGO

Dott. Geol. S. PIAZZOLI

COORDINATORE PER LA SICUREZZA IN FASE DI PROGETTAZIONE

Ing. L. IOVINE

VISTO: IL RESP. DEL PROCEDIMENTO

Ing. P. BRACCIALI

PINI PINI SWISS ENGINEERS SH
ITALIA
MANDANTE

PROTOCOLLO

DATA:

PROGETTO STRADALE PLANIMETRIA STATO ATTUALE E PROGETTO TAVOLA 5 DI 5

CODICE UNICO DI PROGETTO (CUP) I27H23000190001										P00_PS00_TRA_PP05_B					REVISIONE		
PROGETTO			LIV. PROG.			N. PROG.			CODICE ELAB.	P00PS00TRA PP05					B	1:500	
-	-	-	-	-	-	-	-	-									
D																	
C																	
B		REVISIONE A SEGUITO DI ISTRUTTORIA								DIC 2024		PONZO		ARCELLI	BONADIES		
A		PRIMA EMISSIONE								GIUGNO 2024		BINAGLIA		ARCELLI	BONADIES		
REV.		DESCRIZIONE								DATA		REDATTO		VERIFICATO	APPROVATO		