




STATO ATTUALE - TAV. 1 - SCALA 1:500

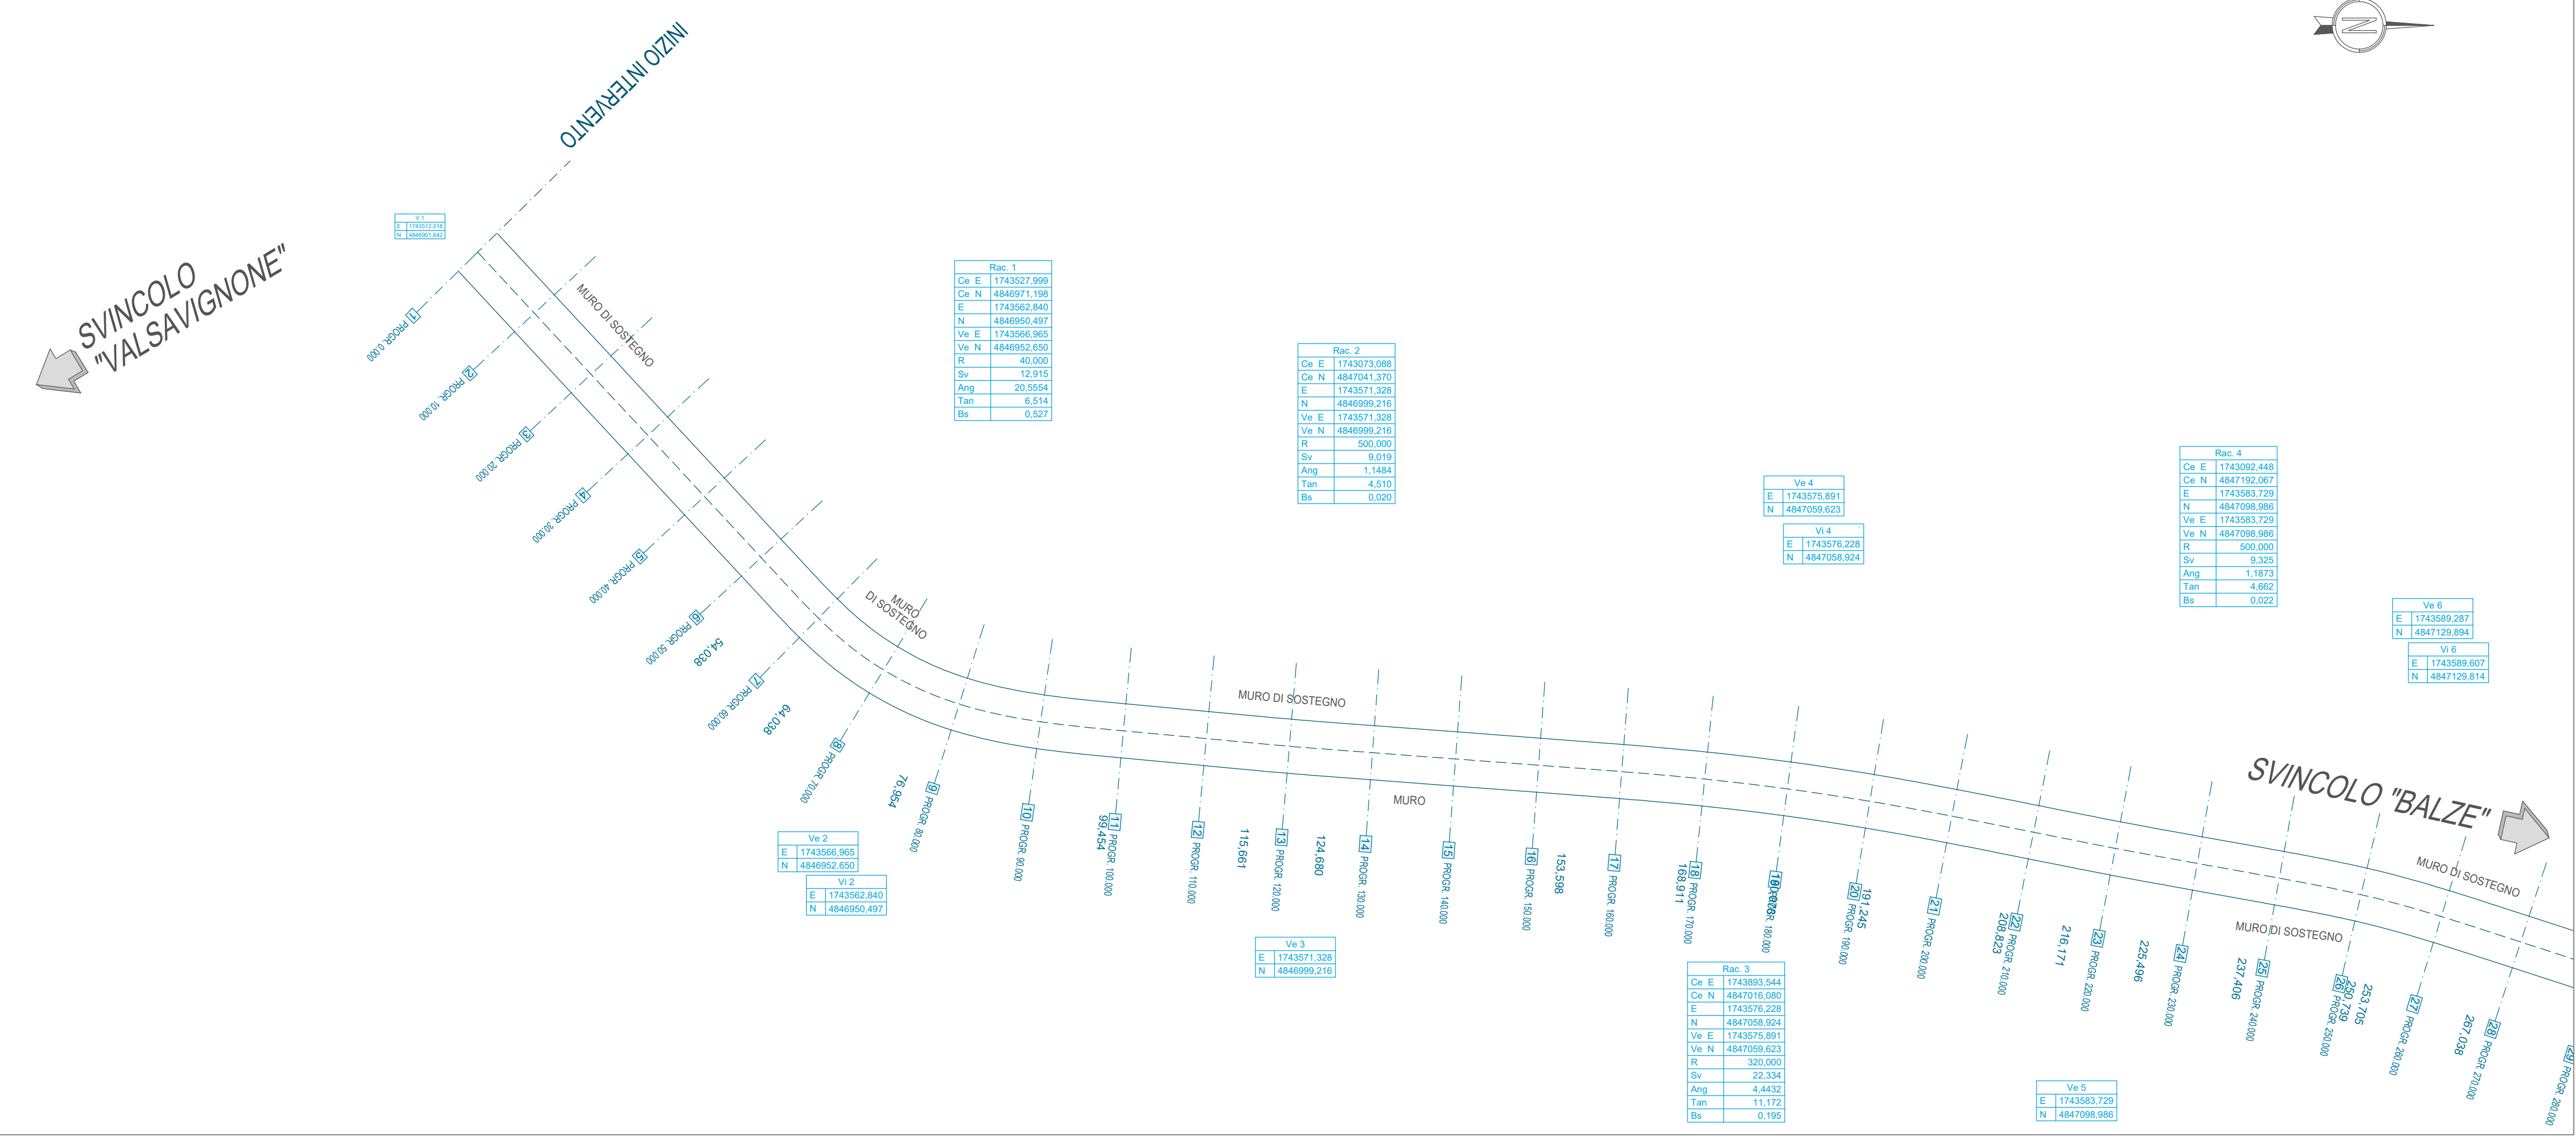

LEGENDA:	
	SEDE STRADALE ATTUALE

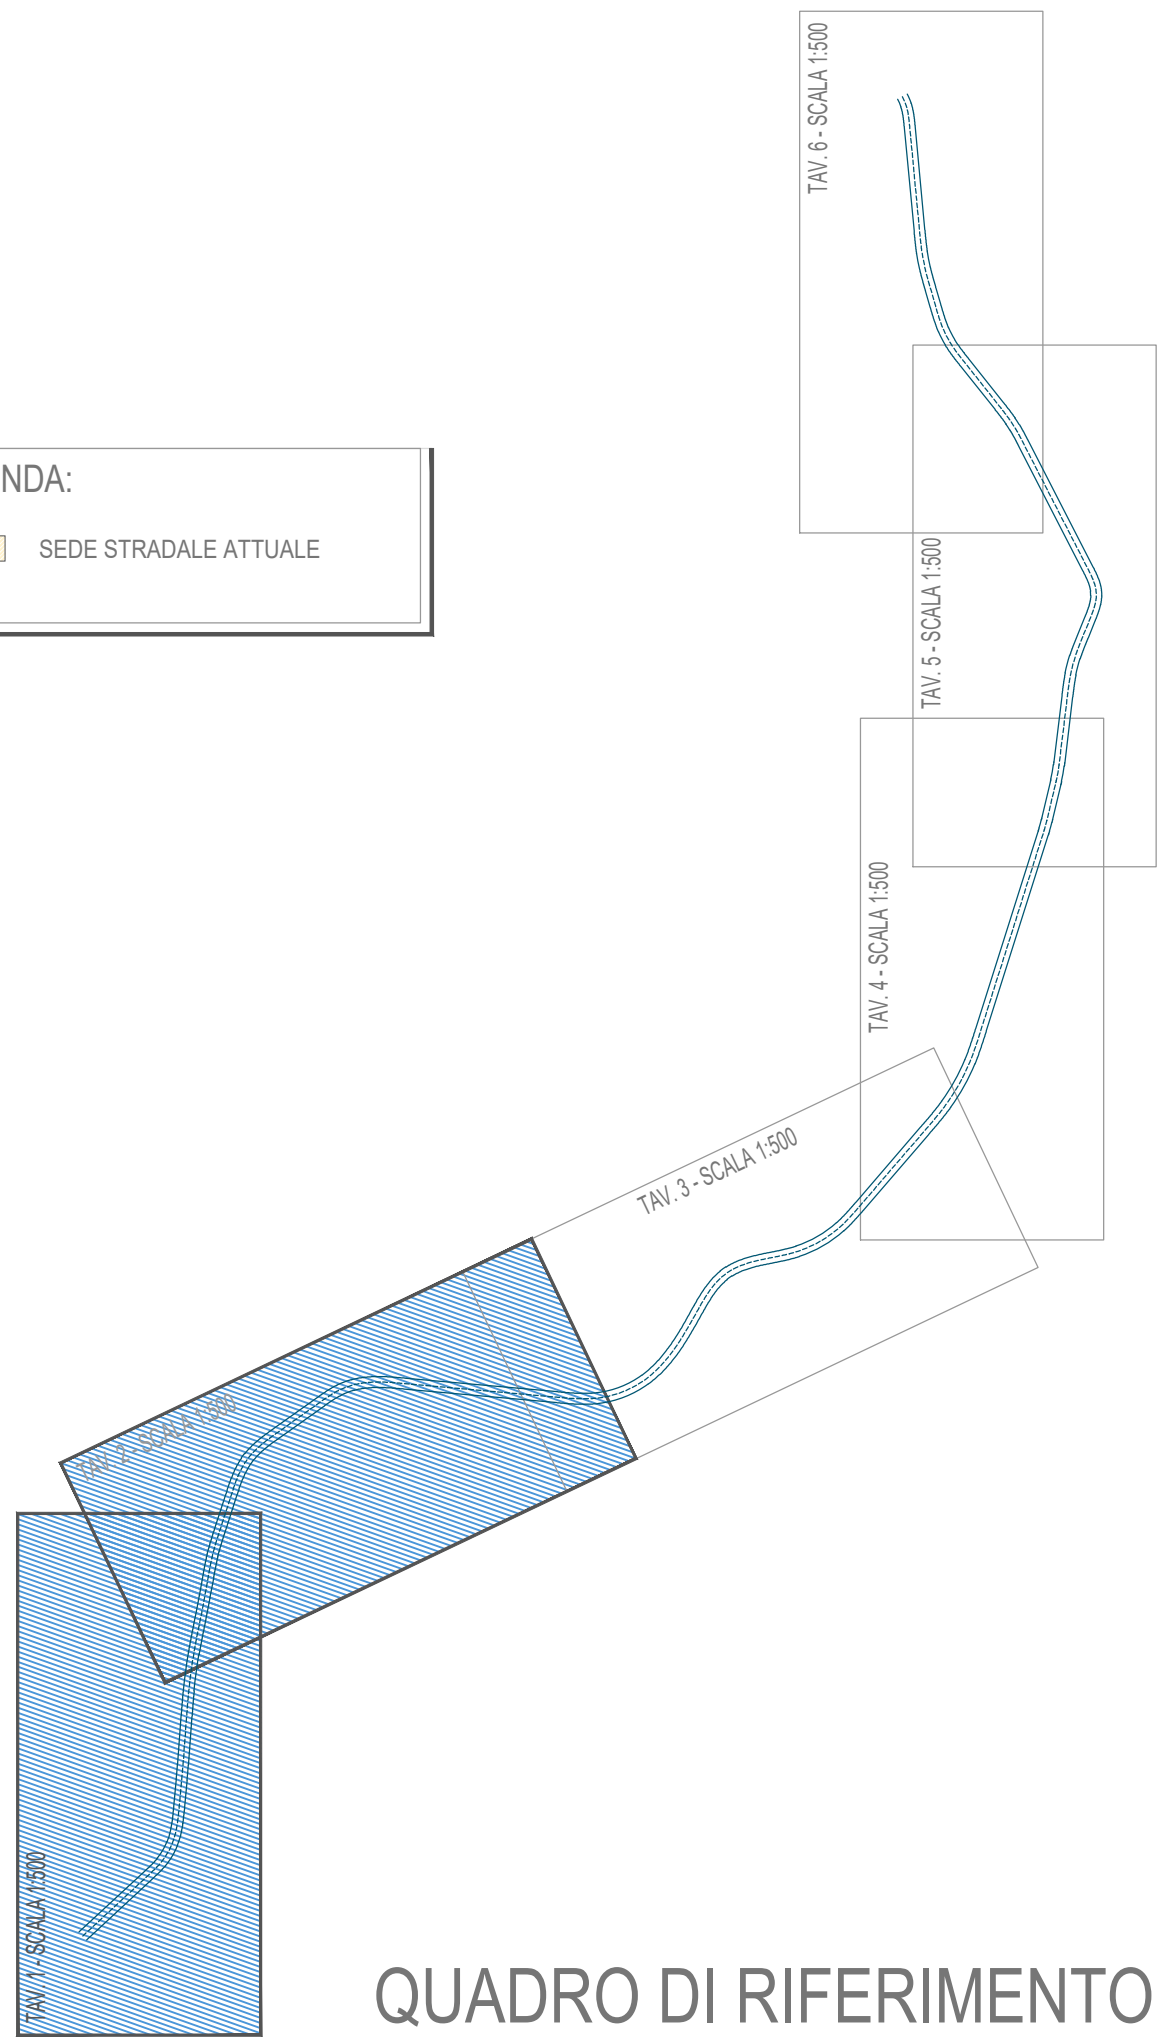

STATO ATTUALE - TAV. 2 - SCALA 1:500

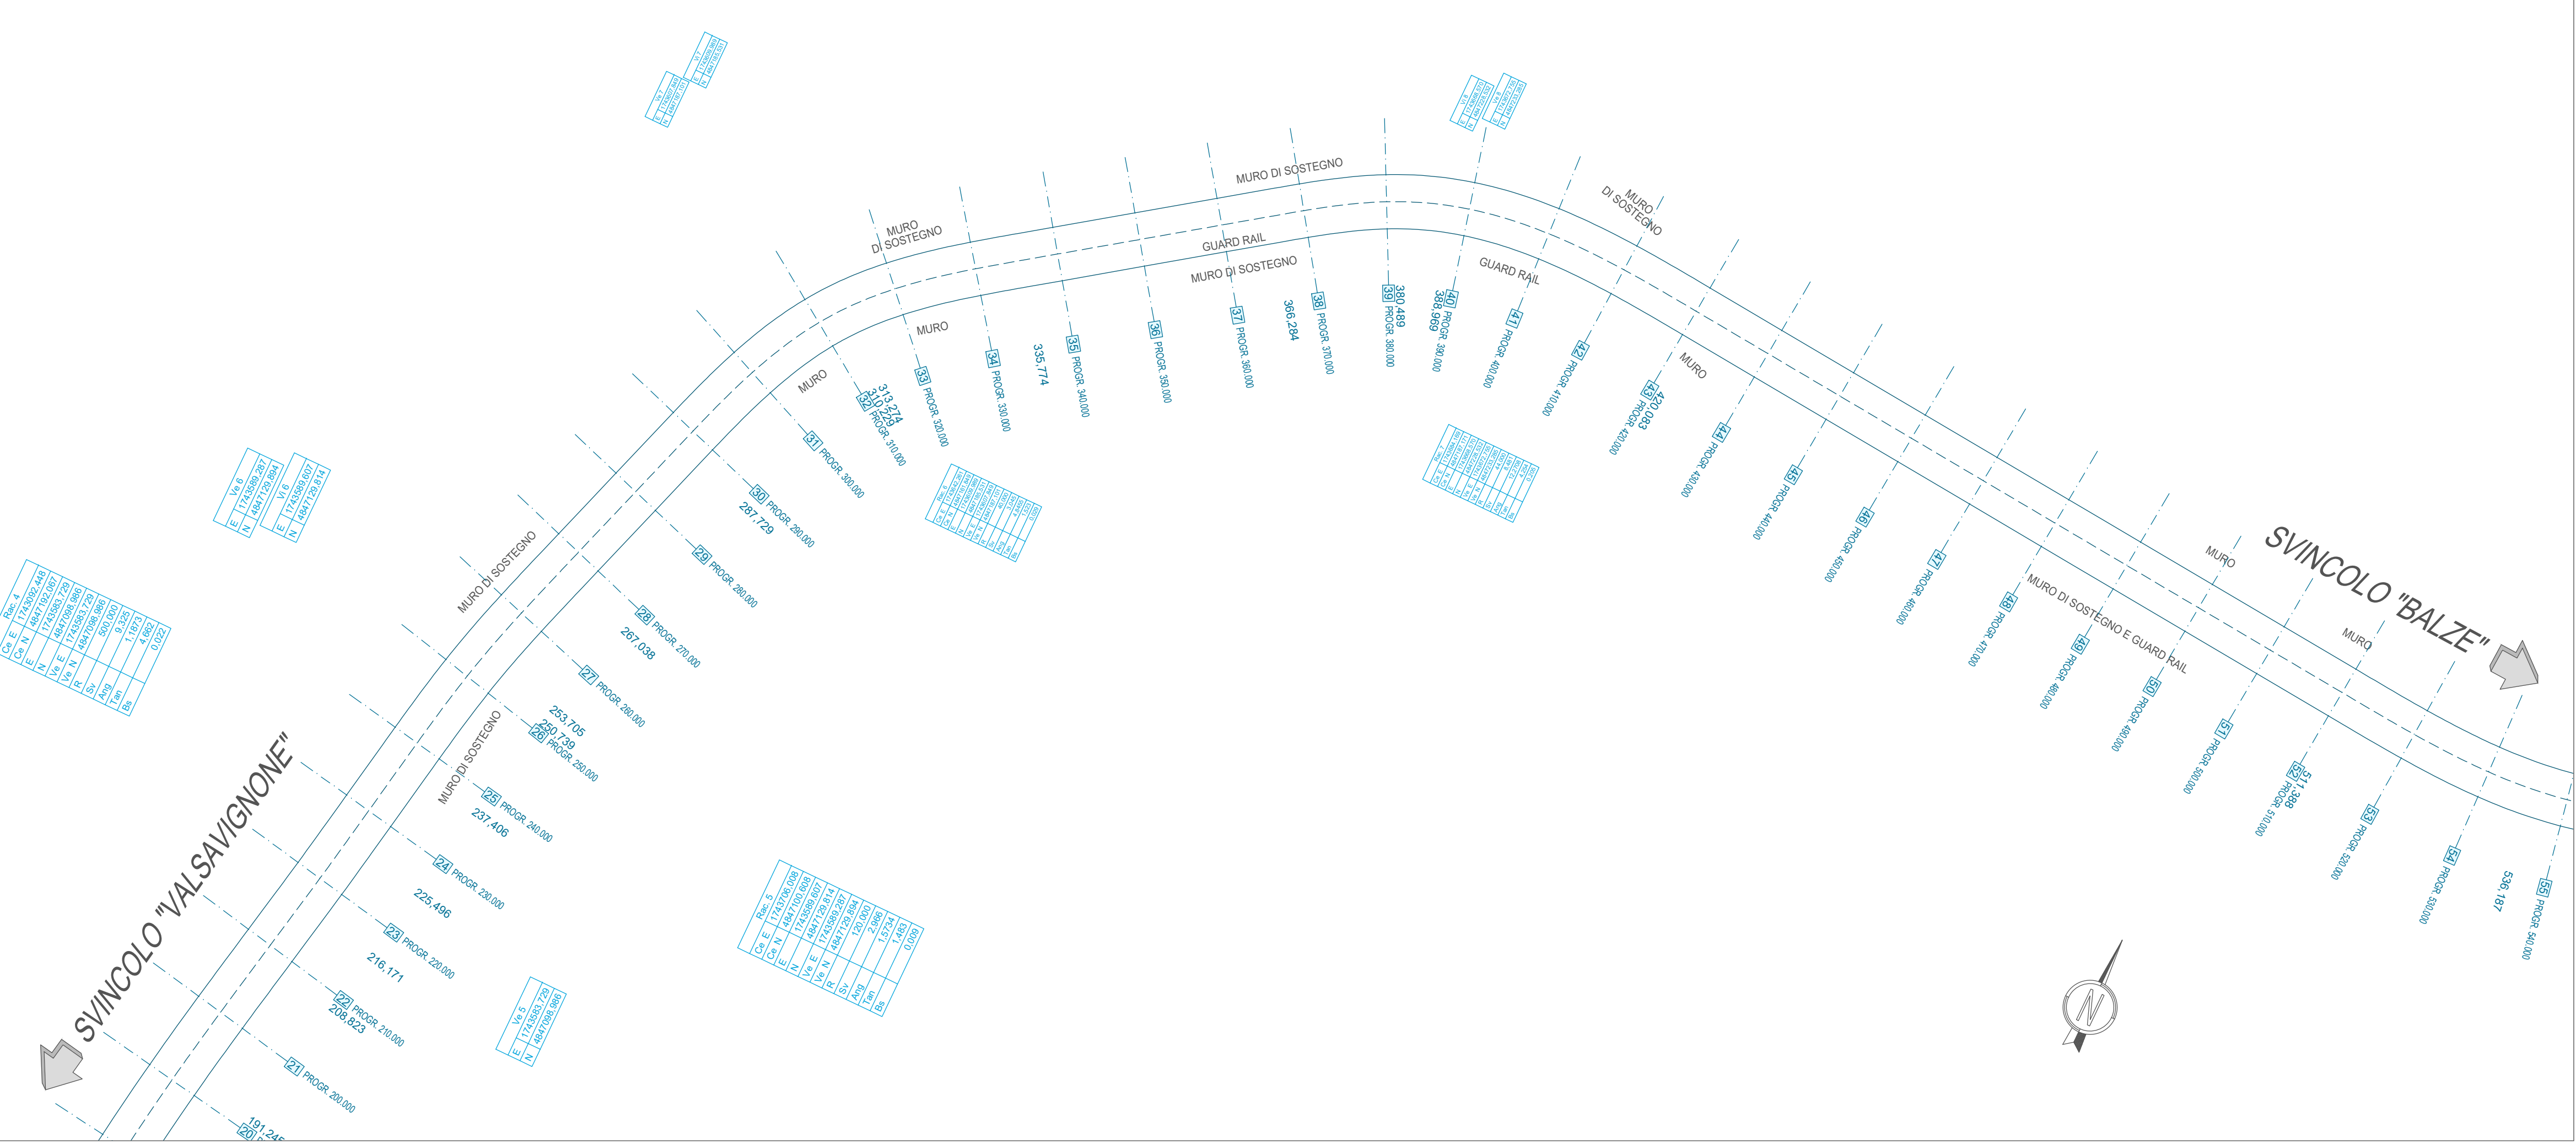

PROVINCIA DI AREZZO SETTORE VIABILITA' E LAVORI PUBBLICI  
Servizio di Coordinamento Lavori Pubblici e PNRR



LAVORI DI RIPRISTINO DELLA FUNZIONALITA' DELLA VIABILITA'  
ALTERNATIVA ALL'ITINERARIO S.S.3 BIS  
TRA PIEVE S. STEFANO NORD E CANILI  
lotto 1 stralcio 1 per l'esecuzione dei lavori  
sul tratto di 1,2 Km a nord di Valsavignone  
CUP I27H23000190001 CUI L80000610511202400013

PROGETTO ESECUTIVO

STAZIONE APPALTANTE: PROVINCIA DI AREZZO - Settore Viabilità e Lavori Pubblici

PROGETTISTA E RESPONSABILE INTEGRATORE PRESTAZIONI  
SPECIALISTICHE  
Ing. D. BONADIES  
Ordine Ingegneri Provincia di Perugia n° AB29

GRUPPO DI PROGETTAZIONE  
Ing. M. RASIMELLI  
Ing. R. ALUIGI  
Ing. S. PELLEGRINI  
Ing. A. POLLI  
Ing. M. MARELLI  
Ing. A. LUCIA

IL GEOLOGO  
Dott. Geol. S. PIAZZOLI  
COORDINATORE PER LA SICUREZZA IN FASE DI PROGETTAZIONE  
Ing. L. IOVINE

VISTO: IL RESP. DEL PROCEDIMENTO  
Ing. P. BRACCIALI

PROTOCOLLO DATA:

IL GRUPPO DI PROGETTAZIONE:



MANDATARIA  
**PINI** PINI SWISS ENGINEERS SA  
SWISS  
MANDANTE

**PINI** PINI SWISS ENGINEERS SH  
ITALIA  
MANDANTE

PROGETTO STRADALE  
PLANIMETRIA DI TRACCIAMENTO  
TAVOLA 1 DI 3

CODICE UNICO DI PROGETTO (CUP) I27H23000190001		P00_PS00_TRA_PT01_B		REVISIONE	
PROGETTO	LIV. PROG.	N. PROG.	CODICE ELAB.		
- - - - -	-	- - - - -	P00PS00TRAPT01	B	1:500
D					
C					
B	REVISIONE A SEGUITO DI ISTRUTTORIA	DIC 2024	PONZO	ARCELLI	BONADIES
A	PRIMA EMISSIONE	GIUGNO 2024	BINAGLIA	ARCELLI	BONADIES
REV.	DESCRIZIONE	DATA	REDATTO	VERIFICATO	APPROVATO