



STATO ATTUALE - TAV. 3 - SCALA 1:500

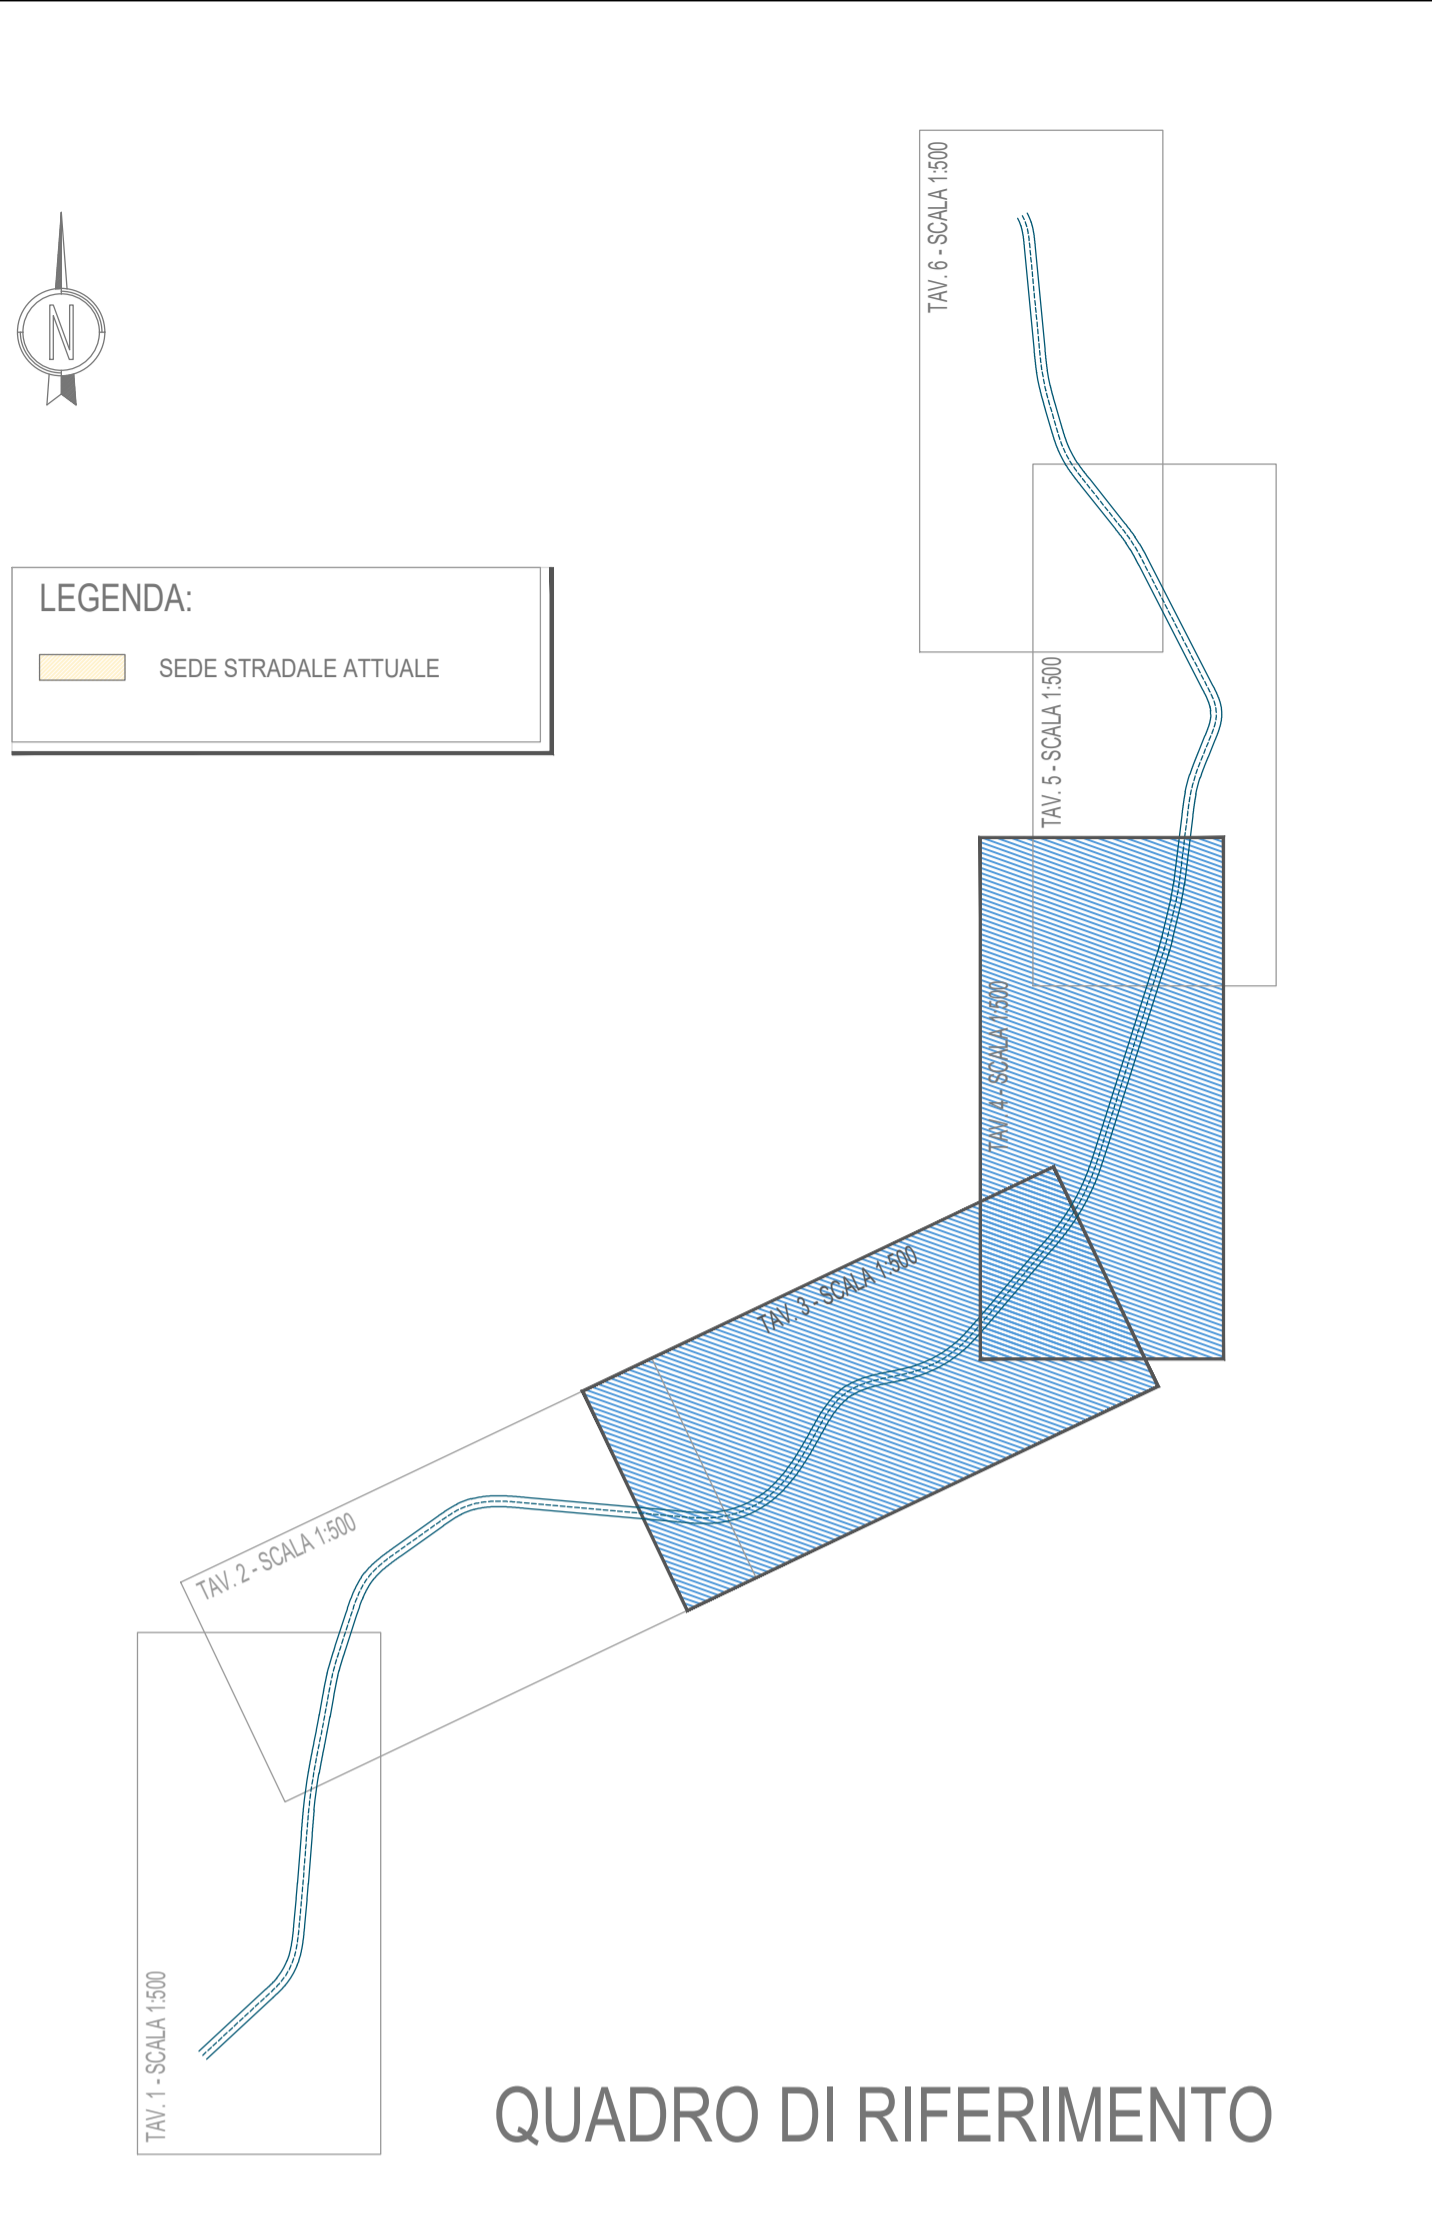

QUADRO DI RIFERIMENTO

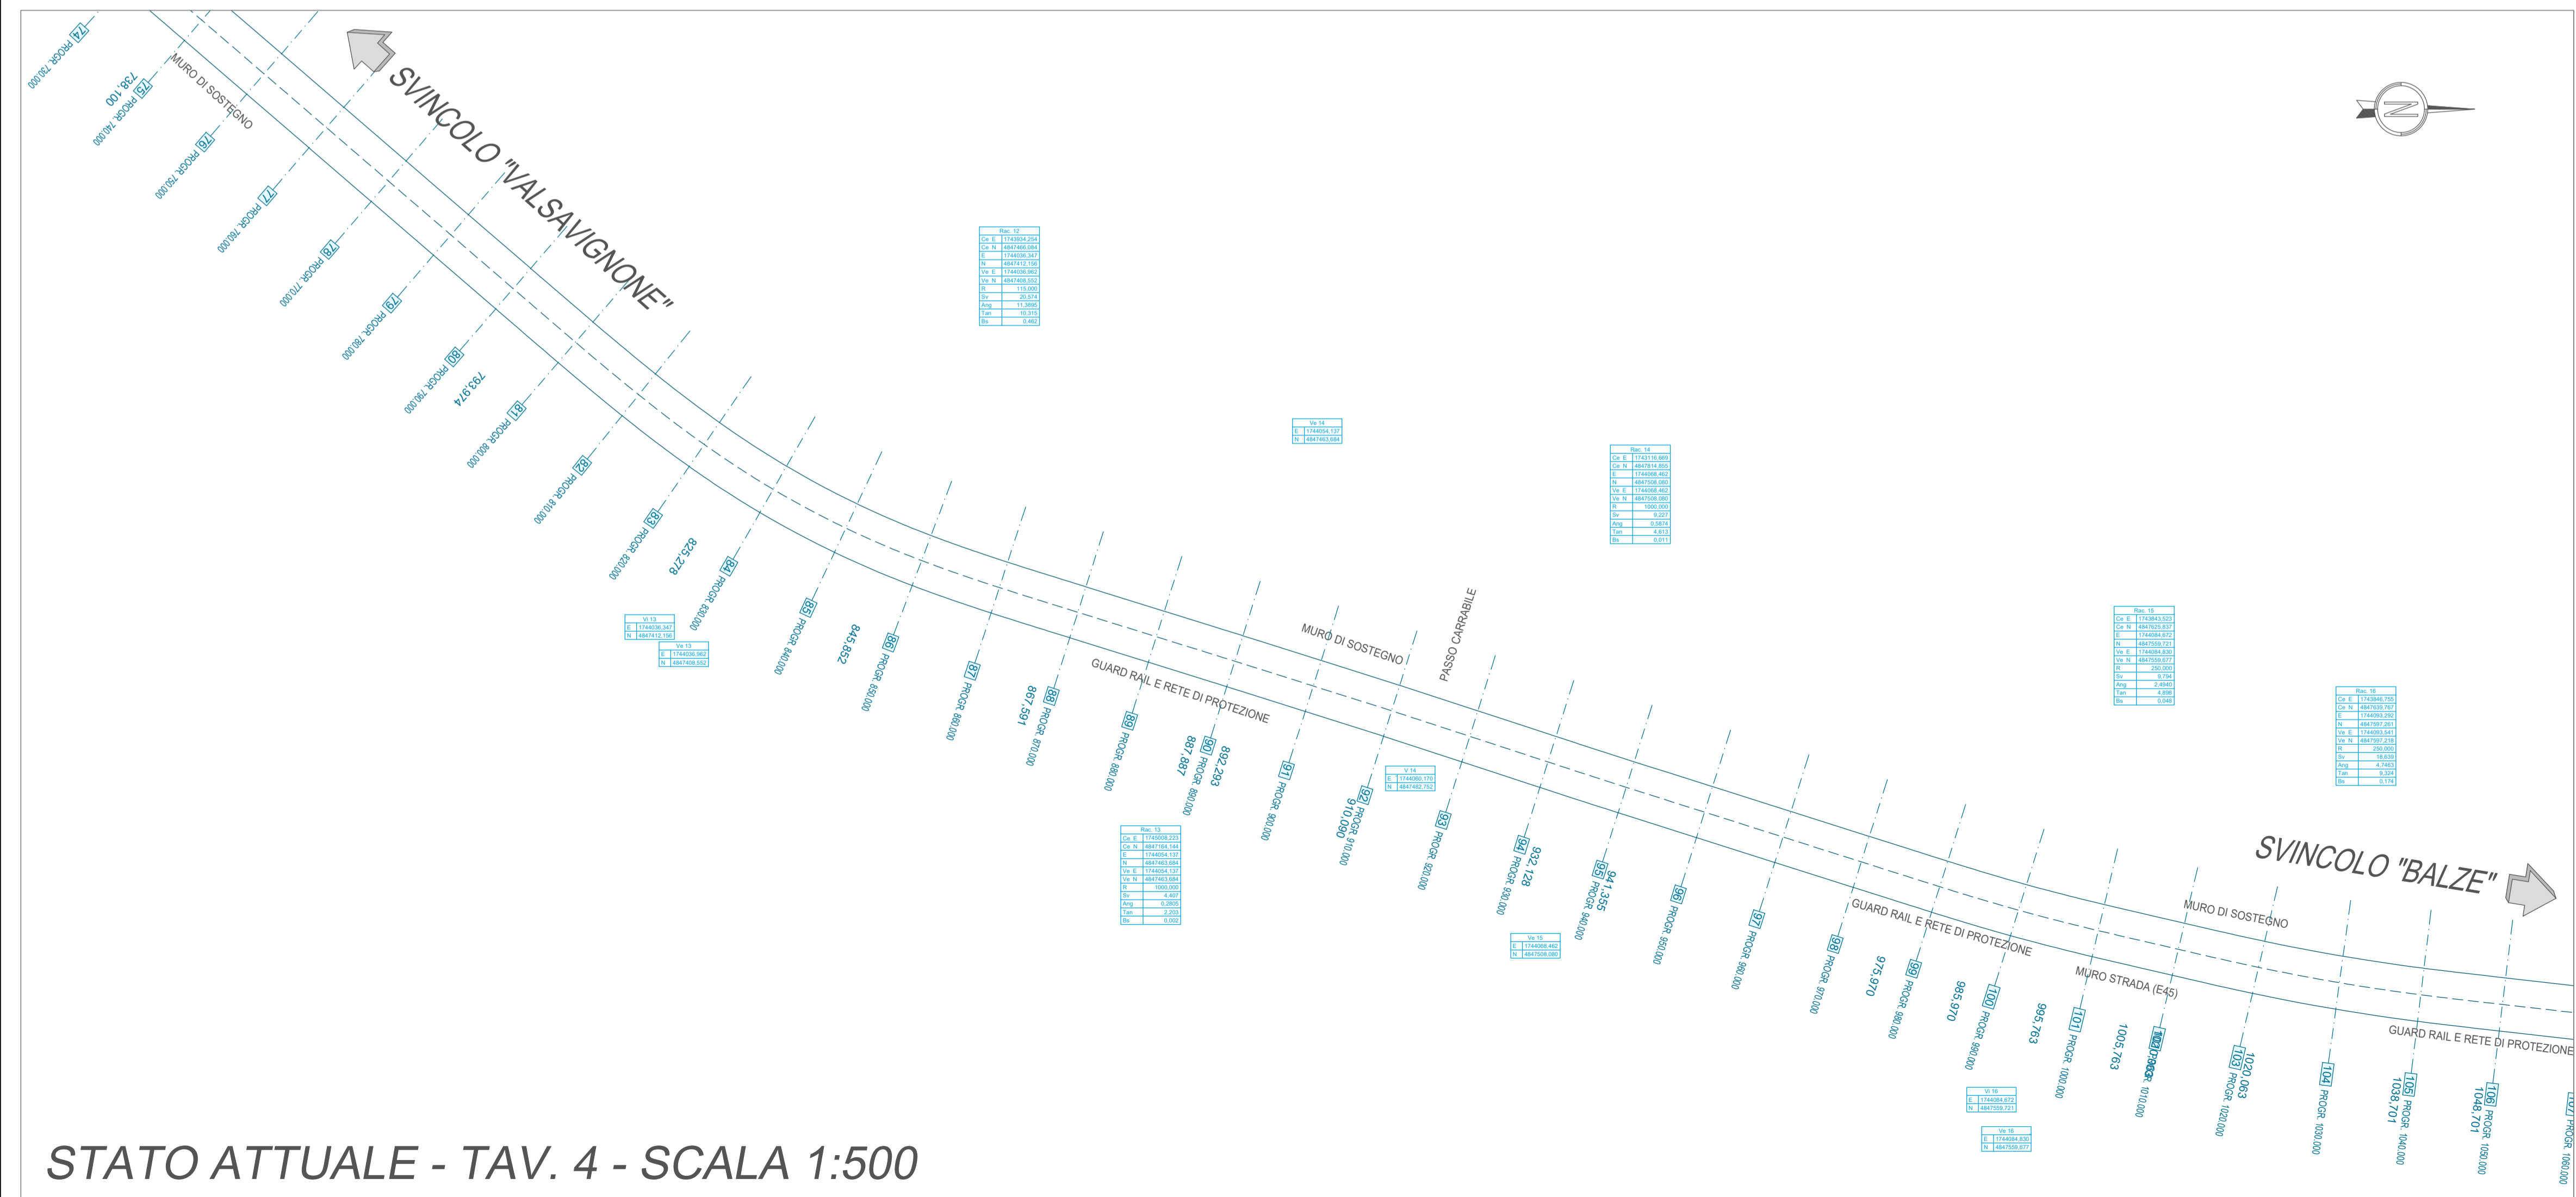

STATO ATTUALE - TAV. 4 - SCALA 1:500



PROVINCIA  
DI AREZZO

SETTORE VIABILITA' E LAVORI PUBBLICI  
Servizio di Coordinamento Lavori Pubblici e PNRR

Coordinamento  
Lavori Pubblici  
e PNRR

LAVORI DI RIPRISTINO DELLA FUNZIONALITA' DELLA VIABILITA'  
ALTERNATIVA ALL'ITINERARIO S.S.3 BIS  
TRA PIEVE S.STEFANO NORD E CANILI  
lotto 1 stralcio 1 per l'esecuzione dei lavori  
sul tratto di 1,2 Km a nord di Valsavignone  
CUP I27H23000190001 CUI L80000610511202400013

PROGETTO ESECUTIVO

STAZIONE APPALTANTE: PROVINCIA DI AREZZO - Settore Viabilità e Lavori Pubblici

PROGETTISTA E RESPONSABILE INTEGRATORE PRESTAZIONI  
SPECIALISTICHE  
Ing. D. BONADIES  
Ordine Ingegneri Provincia di Perugia n° AB29

IL GRUPPO DI PROGETTAZIONE:  
  
MANDATARIA  
**PINI** PINI SWISS ENGINEERS SA  
SWISS  
MANDANTE  
**PINI** PINI SWISS ENGINEERS SA  
ITALIA  
MANDANTE

IL GEOLOGO  
Dott. Geol. S. PIAZZOLI

COORDINATORE PER LA SICUREZZA IN FASE DI PROGETTAZIONE  
Ing. L. IOVINE

VISTO: IL RESP. DEL PROCEDIMENTO  
Ing. P. BRACCIALI

PROTOCOLLO DATA:

PROGETTO STRADALE  
PLANIMETRIA DI TRACCIAMENTO  
TAVOLA 2 DI 3

CODICE UNICO DI PROGETTO (CUP) I27H23000190001		P00_PS00_TRA_PT02_B		REVISIONE	
PROGETTO	LIV. PROG.	N. PROG.			
-	-	-	-		
CODICE ELAB.			P00PS00TRAPT02	B	1:500
D					
C					
B	REVISIONE A SEGUITO DI ISTRUTTORIA		DIC 2024	PONZO	ARCELLI BONADIES
A	PRIMA EMISSIONE		GIUGNO 2024	BINAGLIA	ARCELLI BONADIES
REV.	DESCRIZIONE		DATA	REDATTO	VERIFICATO APPROVATO