

LEGENDA:

- TRATTO DI STRADA OGGETTO DELLE LAVORAZIONI
- A1 - A2 - A3

INTERVENTI DI PROGETTO TIPO "A"
- B1 - B2

INTERVENTI DI PROGETTO TIPO "B"
- C1 - C2 - C3 - C4




INTERVENTI DI PROGETTO TIPO "C"
- SENSO UNICO ALTERNATO GESTITO DA IMPIANTO SEMAFORICO
- DOPPIO SENSO DI MARCIA
- N° 1 ALBERI DA ABBATTERE

LAVORAZIONI:

INTERVENTO TIPO A1: 90.0 m.
INTERVENTO TIPO A2: 49.0 m.
INTERVENTO TIPO A3: 128.0 m.
INTERVENTO TIPO C2: 48.0 m.
INTERVENTO TIPO C3: 217.0 m di cui 14.0 m in adeguamento.
Su ogni fase lavorativa vengono utilizzati n° 2 scarraibili, 1 bagno chimico e bagnatura delle piste.

FASE D:

- Interruzione parziale della strada dalla Progr.0+920 alla Progr.1+185;
- Scarifica dello strato bituminoso esistente e scavo per la posa del nuovo pacchetto stradale parzializzando le lavorazioni della carreggiata;
- Posa degli elementi di drenaggio di margine della strada;
- Abbattimento di alberature interferenti;
- Posa del pacchetto stradale parzializzando le lavorazioni della carreggiata a meno dello strato di usura e realizzazione dell'arginello per l'installazione delle barriere di sicurezza;

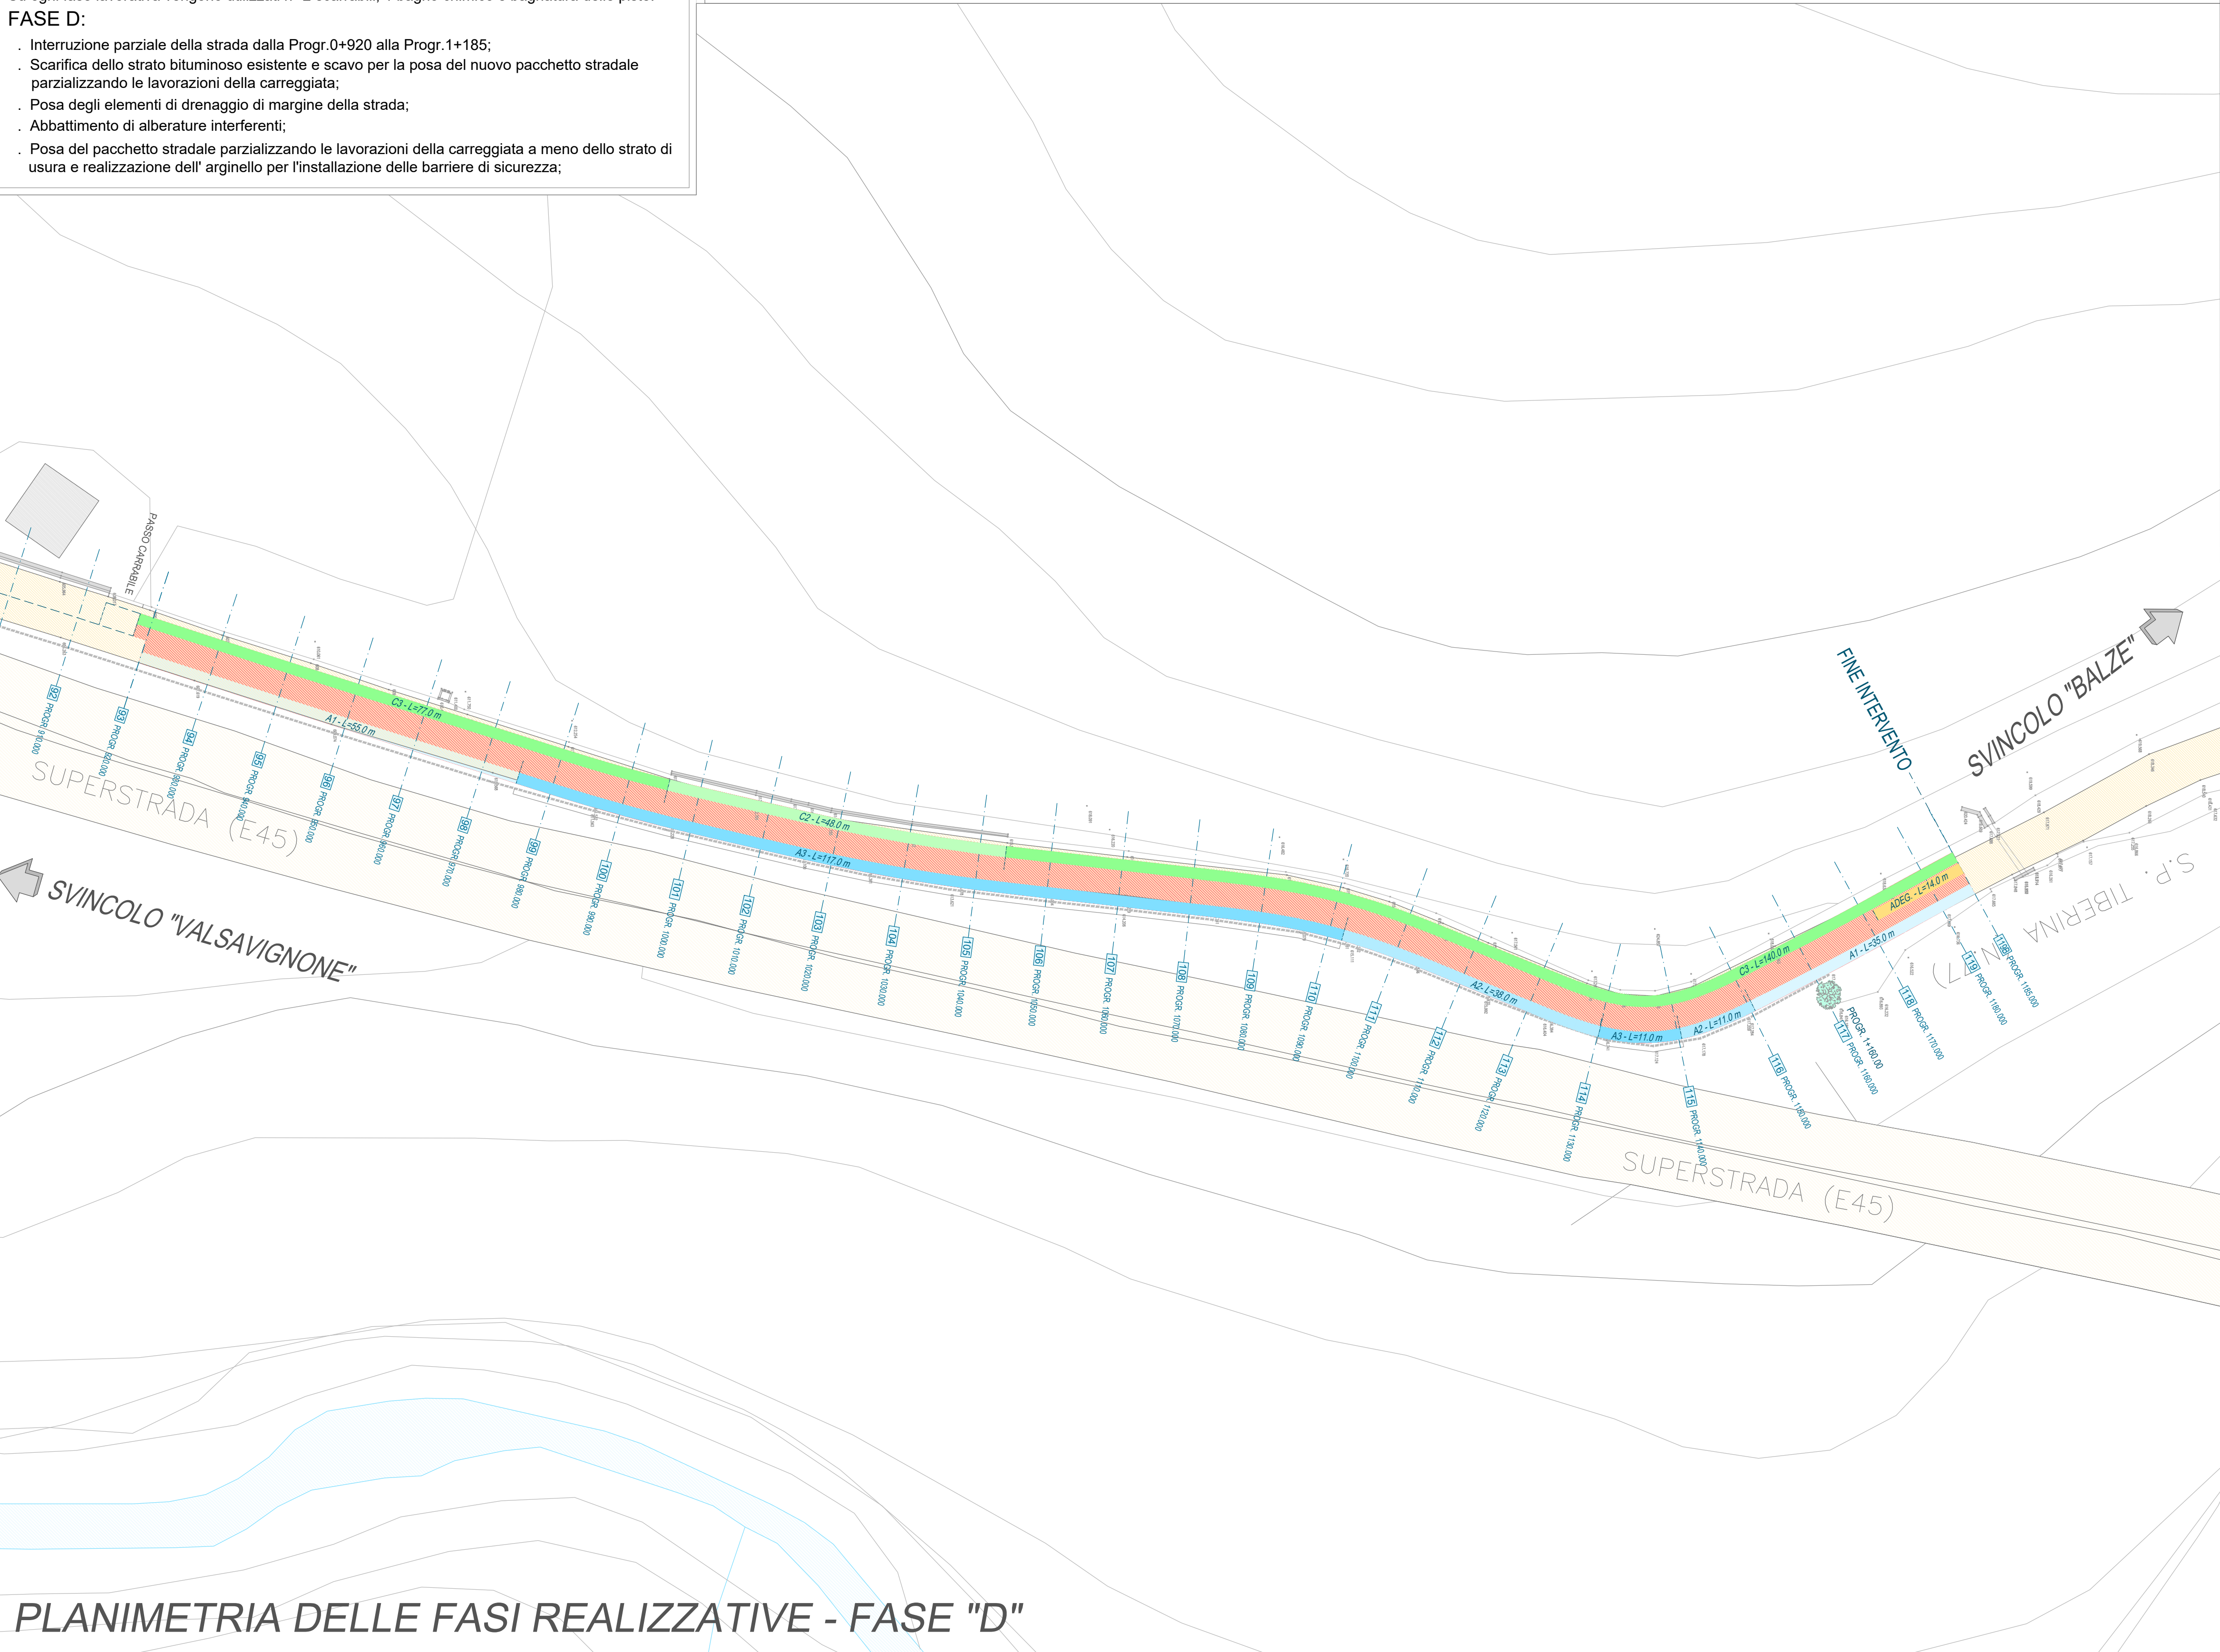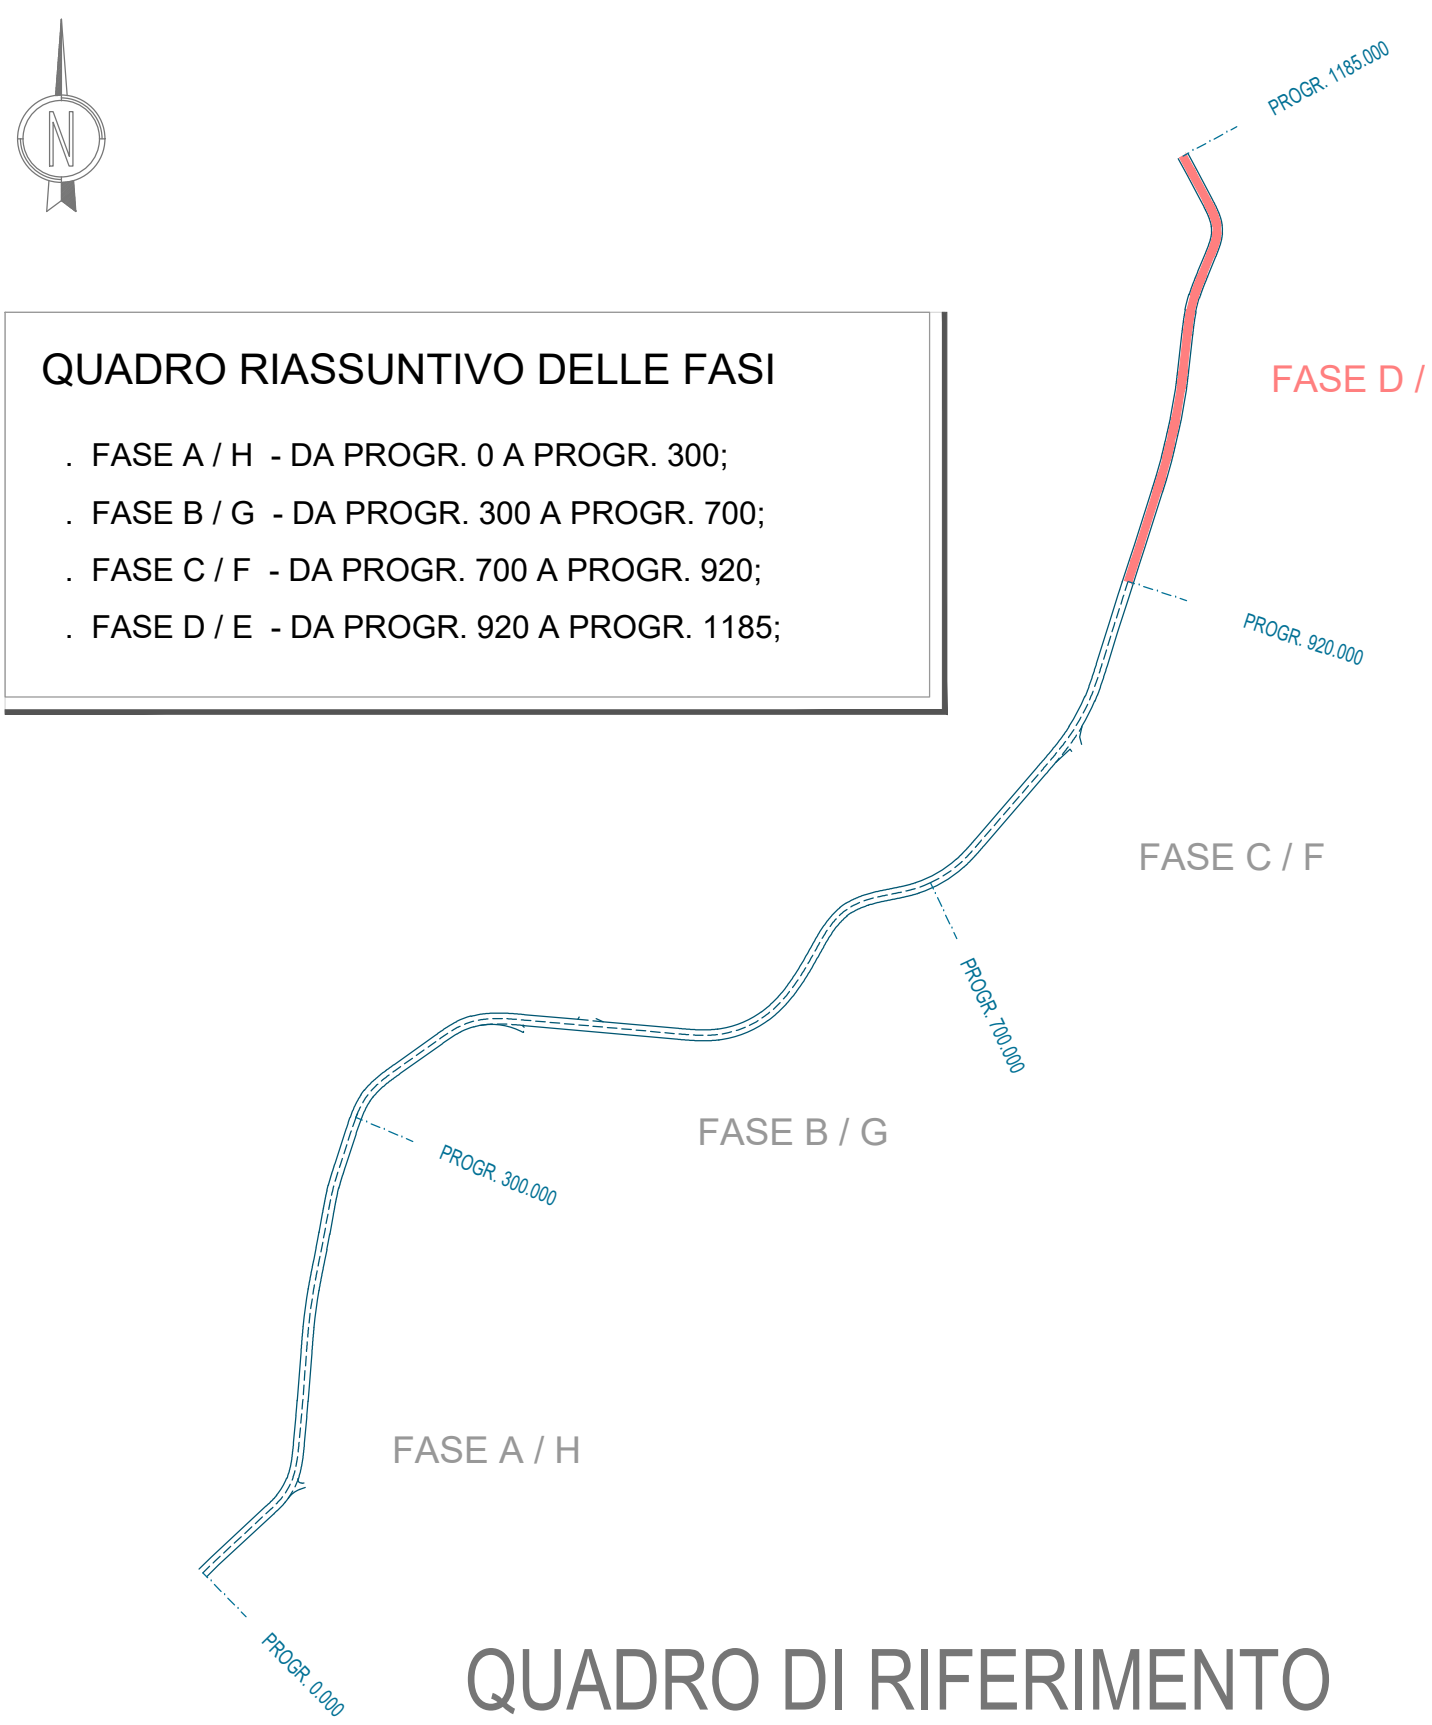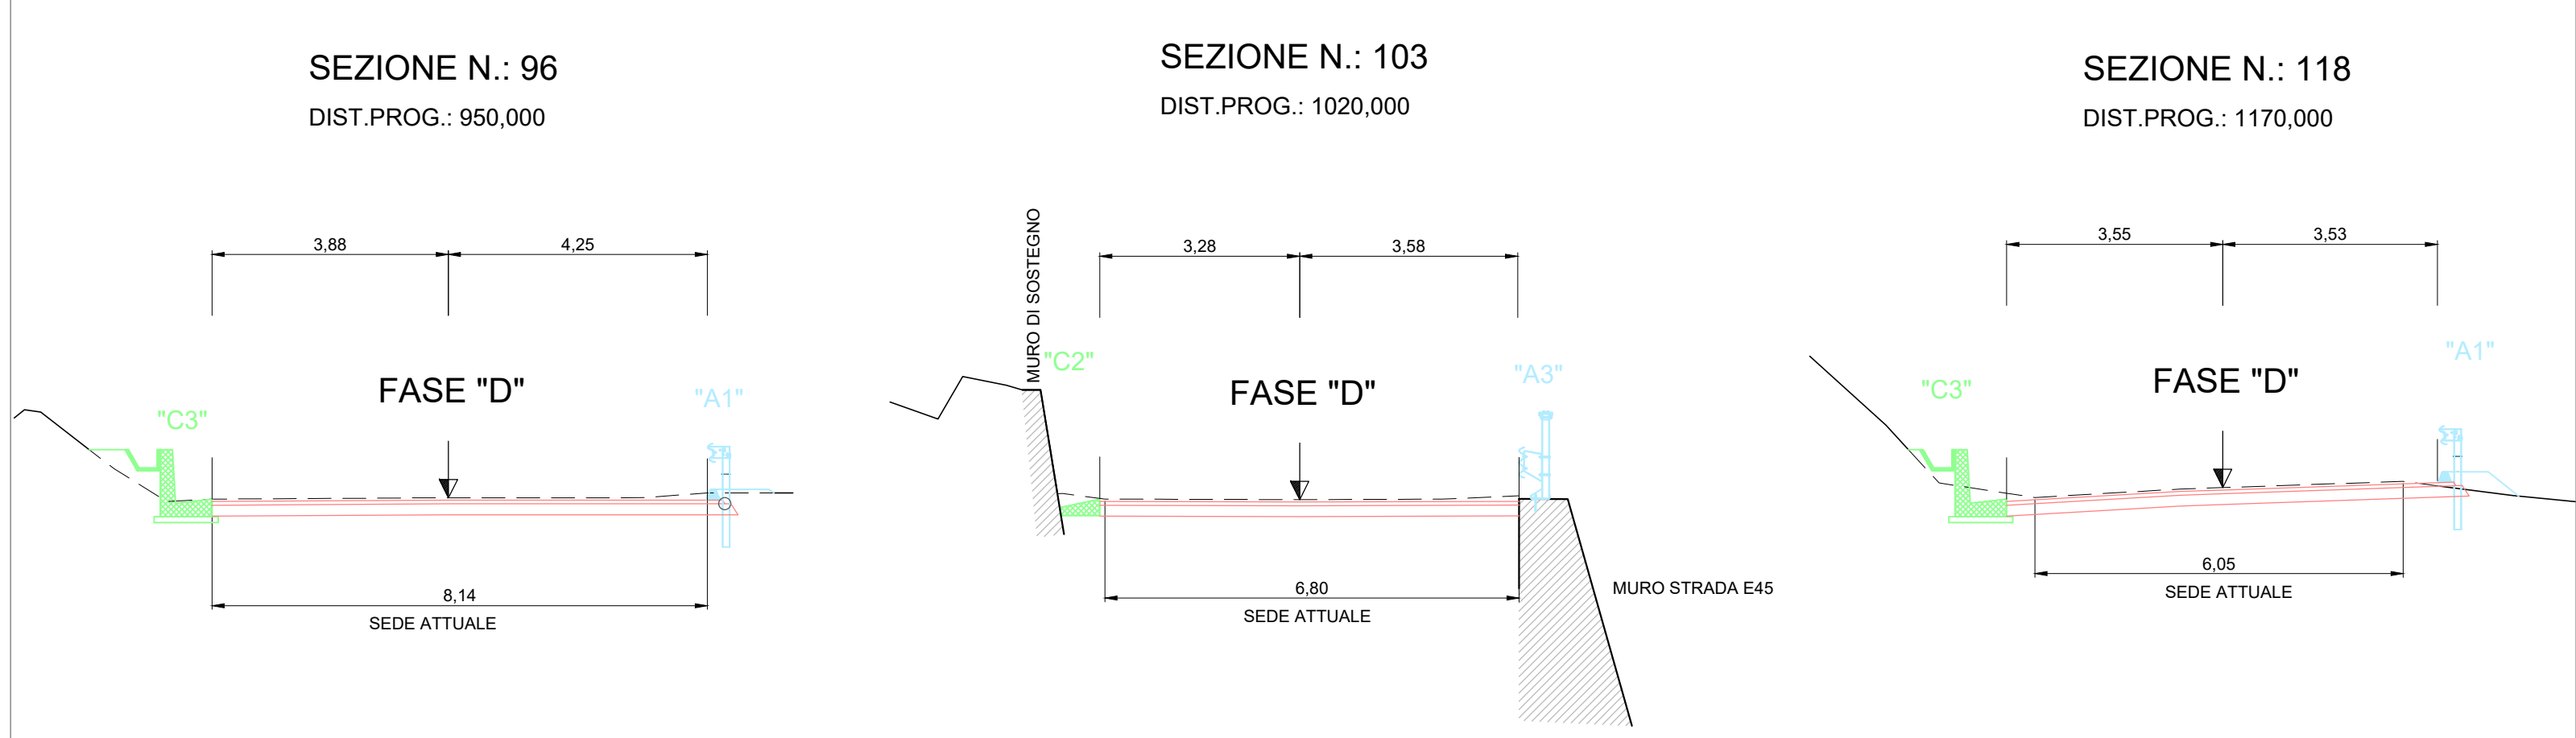

PLANIMETRIA DELLE FASI REALIZZATIVE - FASE "D"

PROVINCIA DI AREZZO

SETTORE VIABILITA' E LAVORI PUBBLICI
Servizio di Coordinamento Lavori Pubblici e PNRR

Coordinamento
Lavori Pubblici
e PNRR

LAVORI DI RIPRISTINO DELLA FUNZIONALITA' DELLA VIABILITA'
ALTERNATIVA ALL'ITINERARIO S.S.3 BIS
TRA PIEVE S.STEFANO NORD E CANILI
lotto 1 stralcio 1 per l'esecuzione dei lavori
sul tratto di 1,2 Km a nord di Valsavignone
CUP I27H23000190001 CUI L80000610511202400013

PROGETTO ESECUTIVO

STAZIONE APPALTANTE: PROVINCIA DI AREZZO - Settore Viabilità e Lavori Pubblici

PROGETTISTA E RESPONSABILE INTEGRATORE PRESTAZIONI SPECIALISTICHE
Ing. D. BONADIES
Ordine Ingegneri Provincia di Perugia n° ARE29

IL GRUPPO DI PROGETTAZIONE:

rpa

COSE

COSE

MANDATARIA

PINI

PINI SWISS ENGINEERS SA

SWISS

MANDANTE

PINI

PINI SWISS ENGINEERS Srl

ITALIA

MANDANTE

GRUPPO DI PROGETTAZIONE
Ing. M. RASIMELLI
Ing. R. ALUIGI
Ing. S. PELLEGRINI
Ing. A. POLLI
Ing. M. MARELLI
Ing. A. LUCIA

IL GEOLOGO
Dott. Geol. S. PIAZZOLI

COORDINATORE PER LA SICUREZZA IN FASE DI PROGETTAZIONE
Ing. L. IOVINE

VISTO: IL RESP. DEL PROCEDIMENTO
Ing. P. BRACCIALI

PROTOCOLLO

DATA:

SICUREZZA

PLANIMETRIA DELLE FASI DI CANTIERE

FASE D

CODICE UNICO DI PROGETTO (CUP) I27H23000190001

T00_S100_SIC_PL04_B

REVISIONE

PROGETTO

LIV. PROG.

N. PROG.

CODICE ELAB.

T00S100SICPL04

B

1:500

D					
C					
B	REVISIONE A SEGUITO DI ISTRUTTORIA	DIC 2024	PONZO	ARCELLI	BONADIES
A	PRIMA EMISSIONE	GIUGNO 2024	BENEMIO	ARCELLI	BONADIES
REV.	DESCRIZIONE	DATA	REDATTO	VERIFICATO	APPROVATO