


LEGENDA:

- TRATTO DI STRADA OGGETTO DELLE LAVORAZIONI
- SENSO UNICO ALTERNATO GESTITO DA IMPIANTO SEMAFORICO
- DOPPIO SENSO DI MARCIA


FASE E:

- Interruzione parziale della strada dalla Progr.0+920 alla Progr.1+185;
- Realizzazione della segnaletica orizzontale e verticale;


SEZIONE N.: 96
DIST.PROG.: 950,000

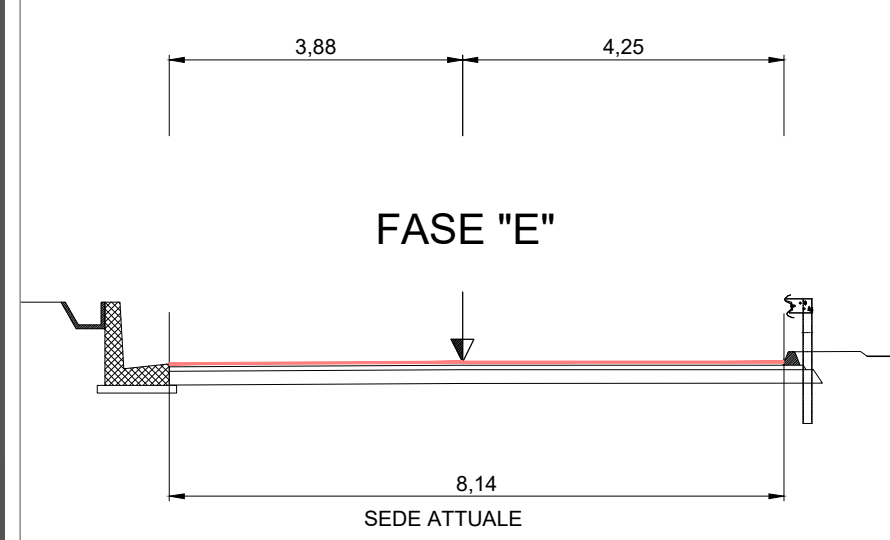

SEZIONE N.: 103
DIST.PROG.: 1020,000

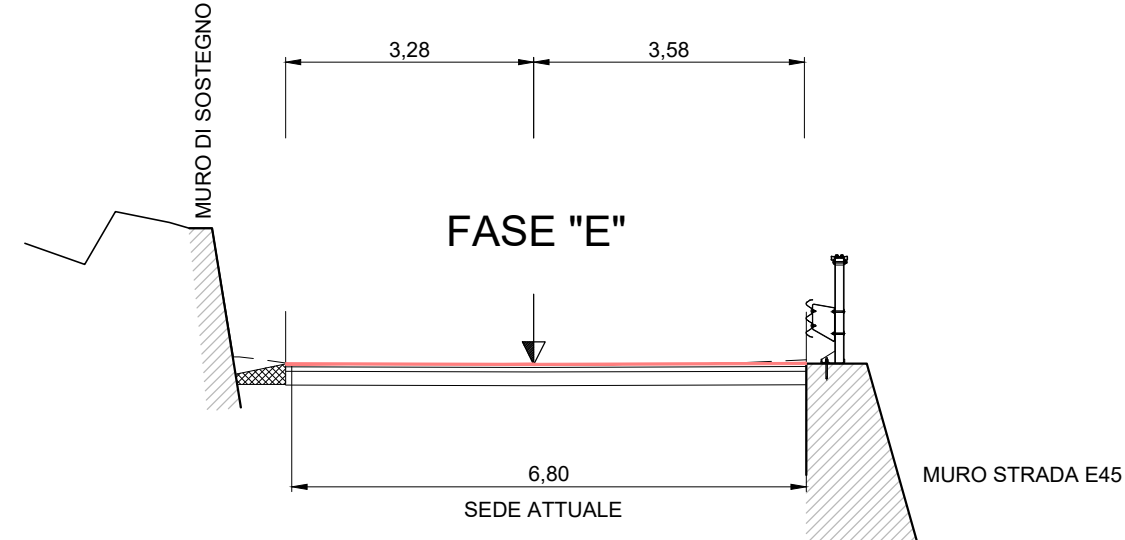


SEZIONE N.: 118
DIST.PROG.: 1170,000

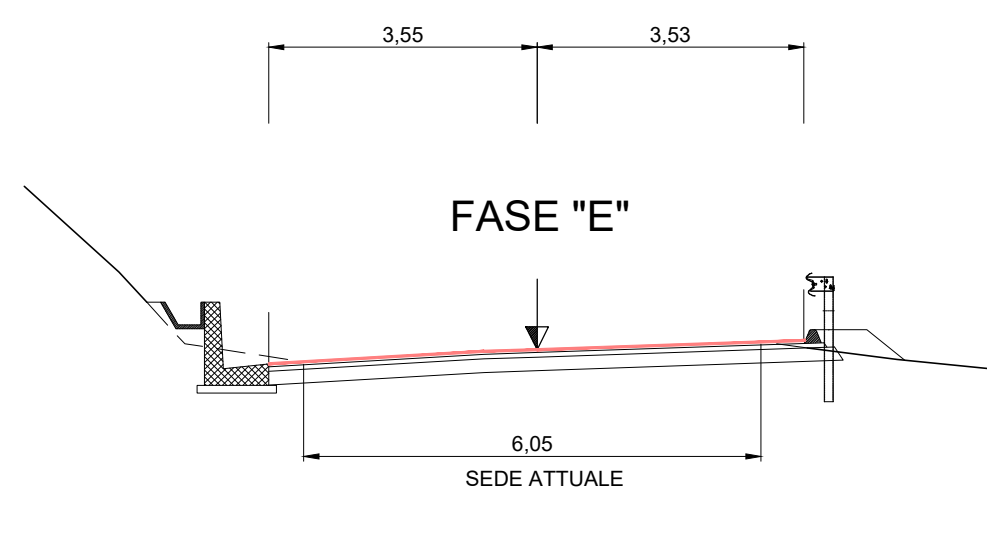


QUADRO RIASSUNTIVO DELLE FASI

- FASE A / H - DA PROGR. 0 A PROGR. 300;
- FASE B / G - DA PROGR. 300 A PROGR. 700;
- FASE C / F - DA PROGR. 700 A PROGR. 920;
- FASE D / E - DA PROGR. 920 A PROGR. 1185;

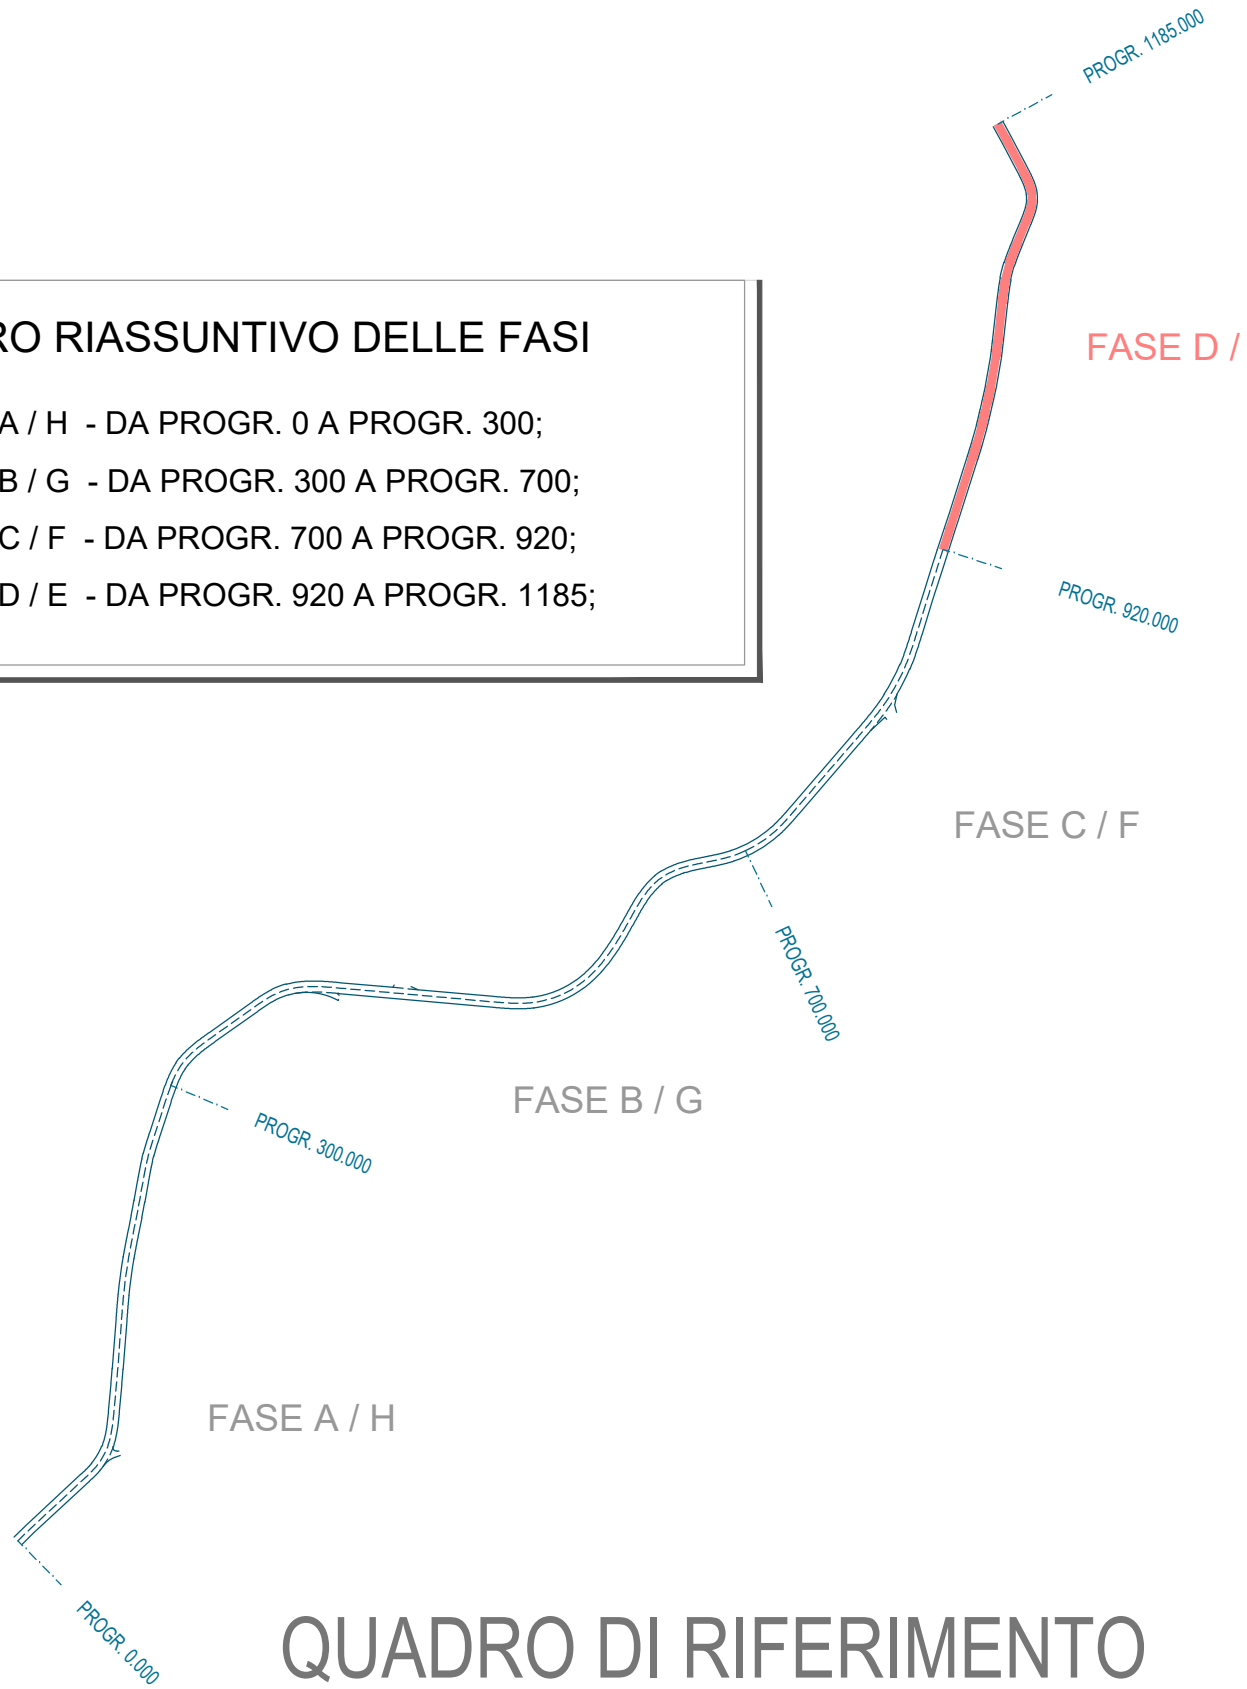

QUADRO DI RIFERIMENTO

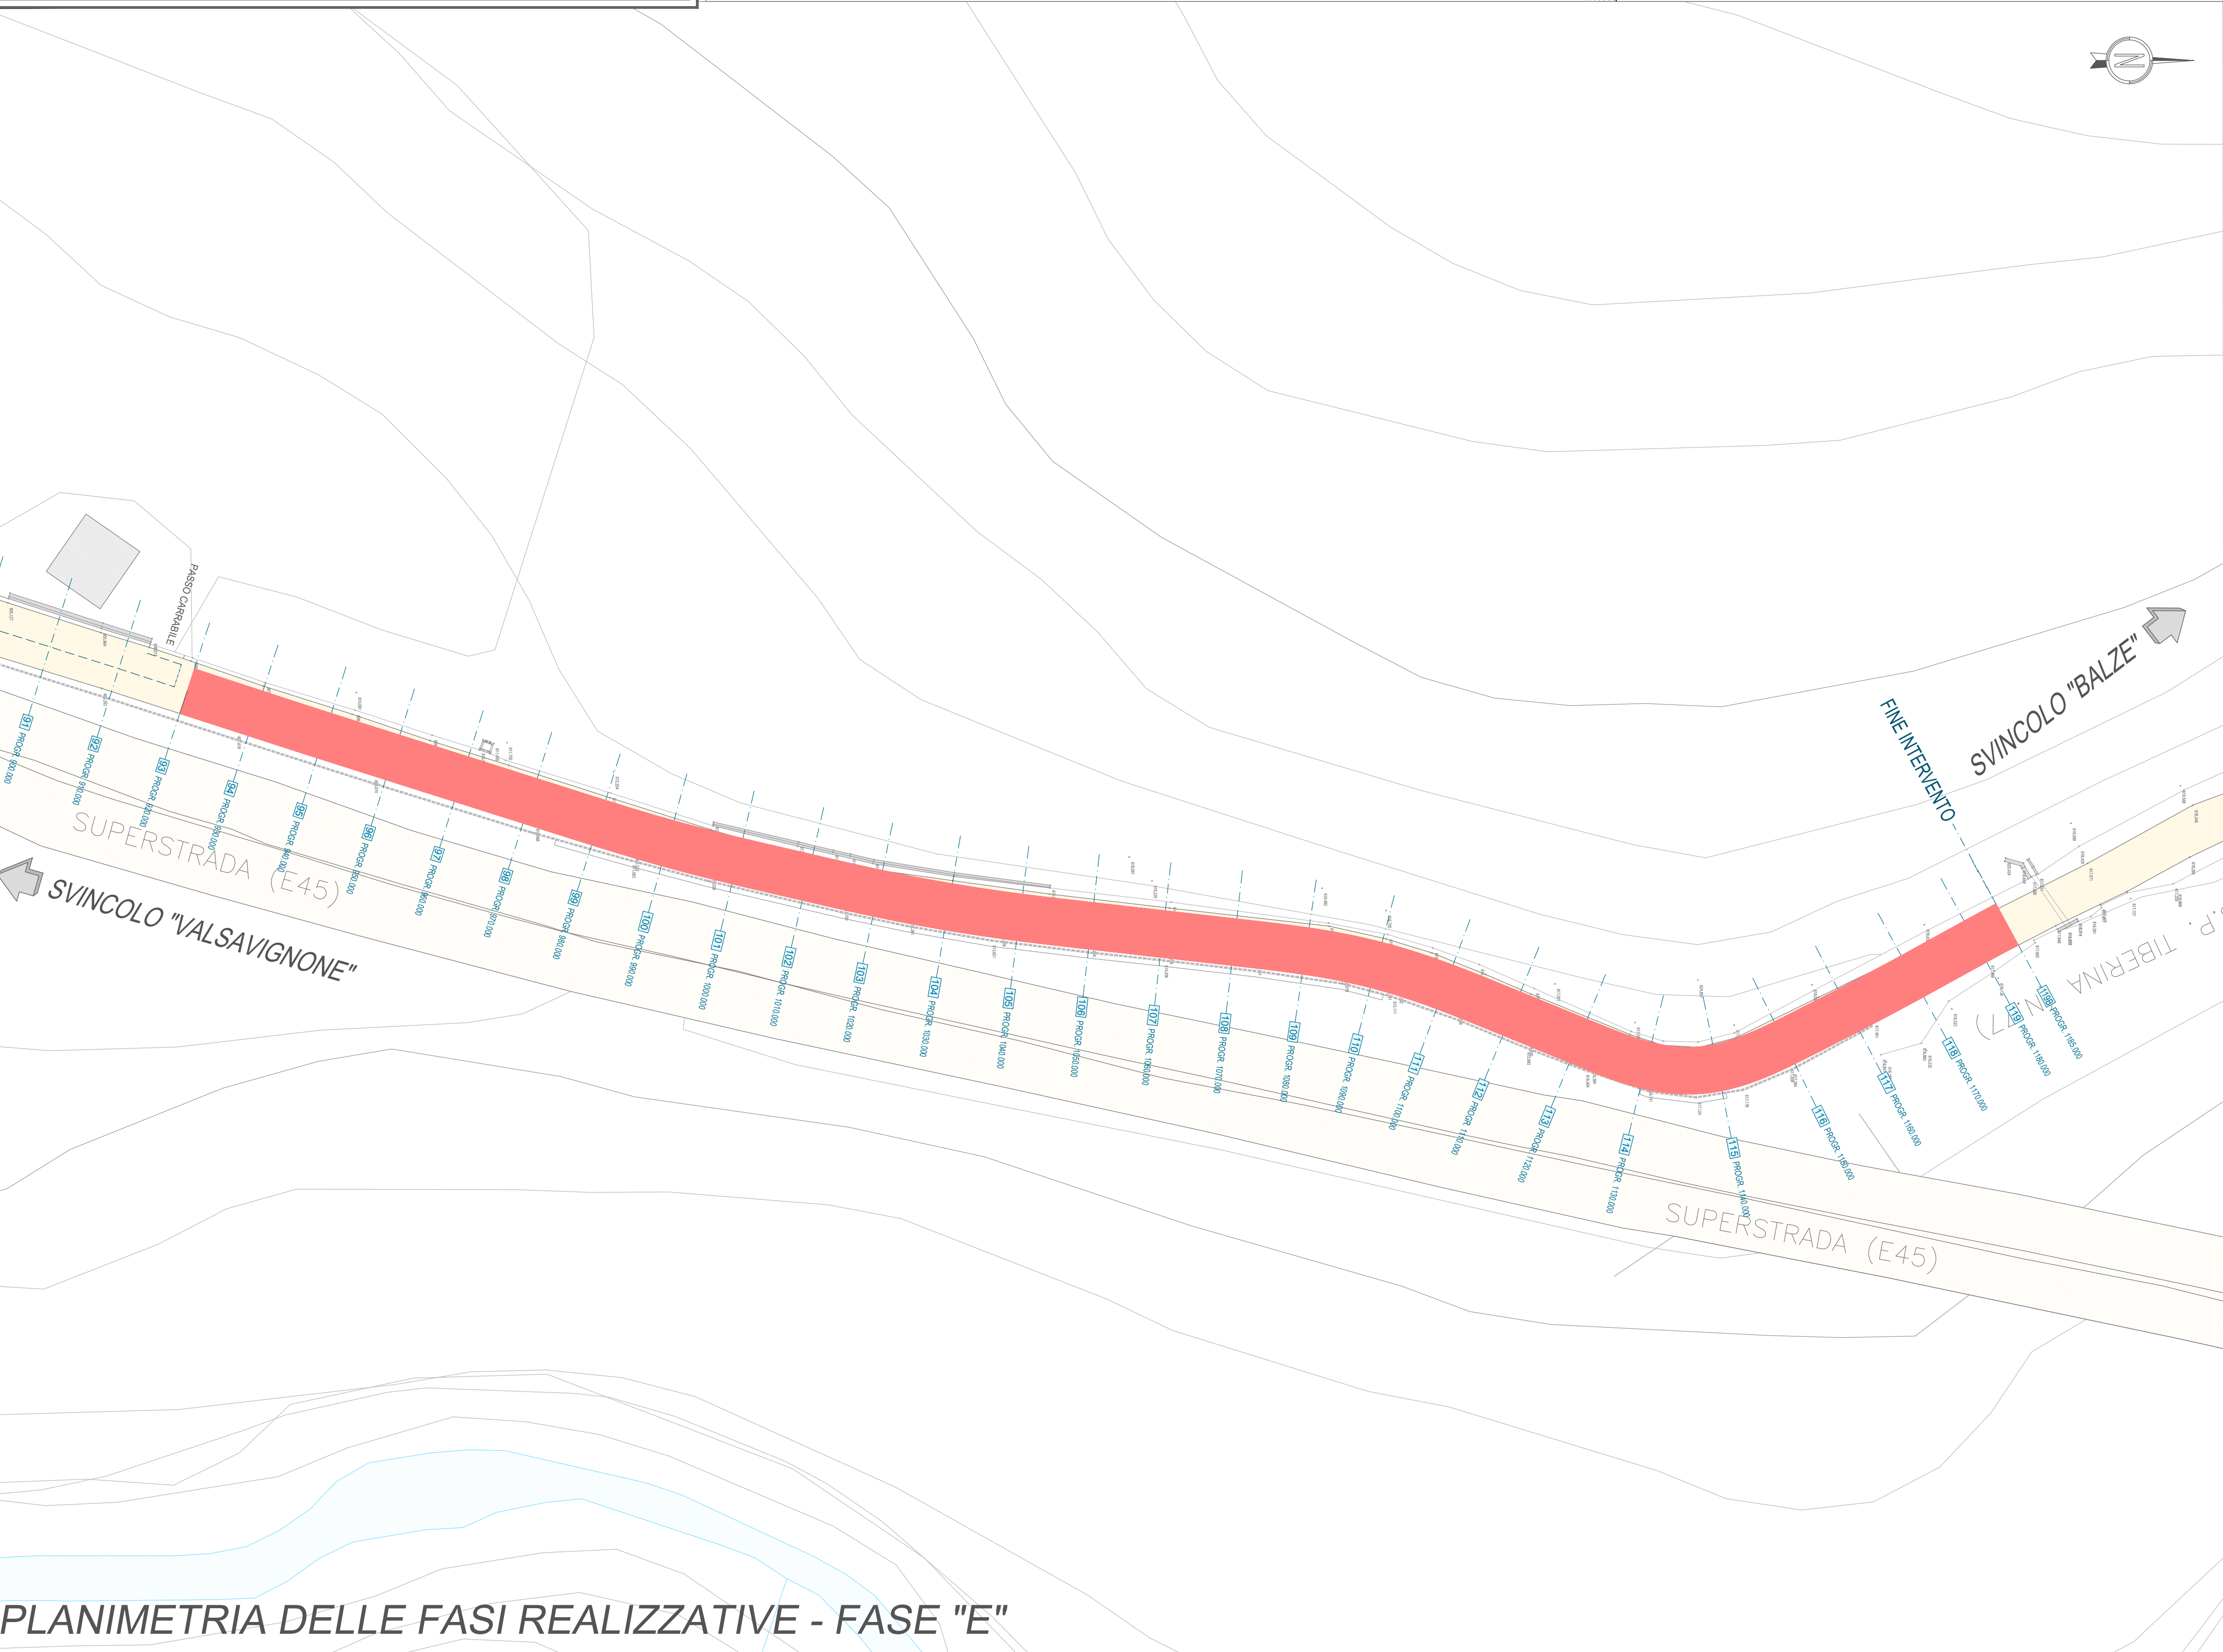

PLANIMETRIA DELLE FASI REALIZZATIVE - FASE "E"



PROVINCIA DI AREZZO
SETTORE VIABILITA' E LAVORI PUBBLICI
Servizio di Coordinamento Lavori Pubblici e PNRR



LAVORI DI RIPRISTINO DELLA FUNZIONALITA' DELLA VIABILITA'
ALTERNATIVA ALL'ITINERARIO S.S.3 BIS
TRA PIEVE S.STEFANO NORD E CANILI
lotto 1 stralcio 1 per l'esecuzione dei lavori
sul tratto di 1,2 Km a nord di Valsavignone
CUP I27H23000190001 CUI L80000610511202400013

PROGETTO ESECUTIVO

STAZIONE APPALTANTE: PROVINCIA DI AREZZO - Settore Viabilità e Lavori Pubblici

PROGETTISTA E RESPONSABILE INTEGRATORE PRESTAZIONI SPECIALISTICHE
Ing. D. BONADIES
Ordine Ingegneri Provincia di Perugia n° ARE29

GRUPPO DI PROGETTAZIONE
Ing. M. RASIMELLI
Ing. R. ALUIGI
Ing. S. PELLEGRINI
Ing. A. POLLI
Ing. M. MARELLI
Ing. A. LUCIA

IL GEOLOGO
Dott. Geol. S. PIAZZOLI
COORDINATORE PER LA SICUREZZA IN FASE DI PROGETTAZIONE
Ing. L. IOVINE

VISTO: IL RESP. DEL PROCEDIMENTO
Ing. P. BRACCIALI

IL GRUPPO DI PROGETTAZIONE:



PINI SWISS ENGINEERS SA
MANDANTE

PINI SWISS ENGINEERS Srl
MANDANTE

SICUREZZA

PLANIMETRIA DELLE FASI DI CANTIERE

FASE E

CODICE UNICO DI PROGETTO (CUP) I27H23000190001				T00_S100_SIC_PL05_B		REVISIONE	
PROGETTO	LIV. PROG.	N. PROG.	CODICE ELAB.	T00S100SICPL05	B	1:500	
D							
C							
B	REVISIONE A SEGUITO DI ISTRUTTORIA			DIC 2024	PONZO	ARCELLI	BONADIES
A	PRIMA EMISSIONE			GIUGNO 2024	BENEMIO	ARCELLI	BONADIES
REV.	DESCRIZIONE			DATA	REDATTO	VERIFICATO	APPROVATO