








**- LEGENDA -**  
 Area sezione libera invariata prima e dopo l'intervento  
 Linee di inedificabilità ai sensi della L.R. 41/2018



Planimetria  
1:500

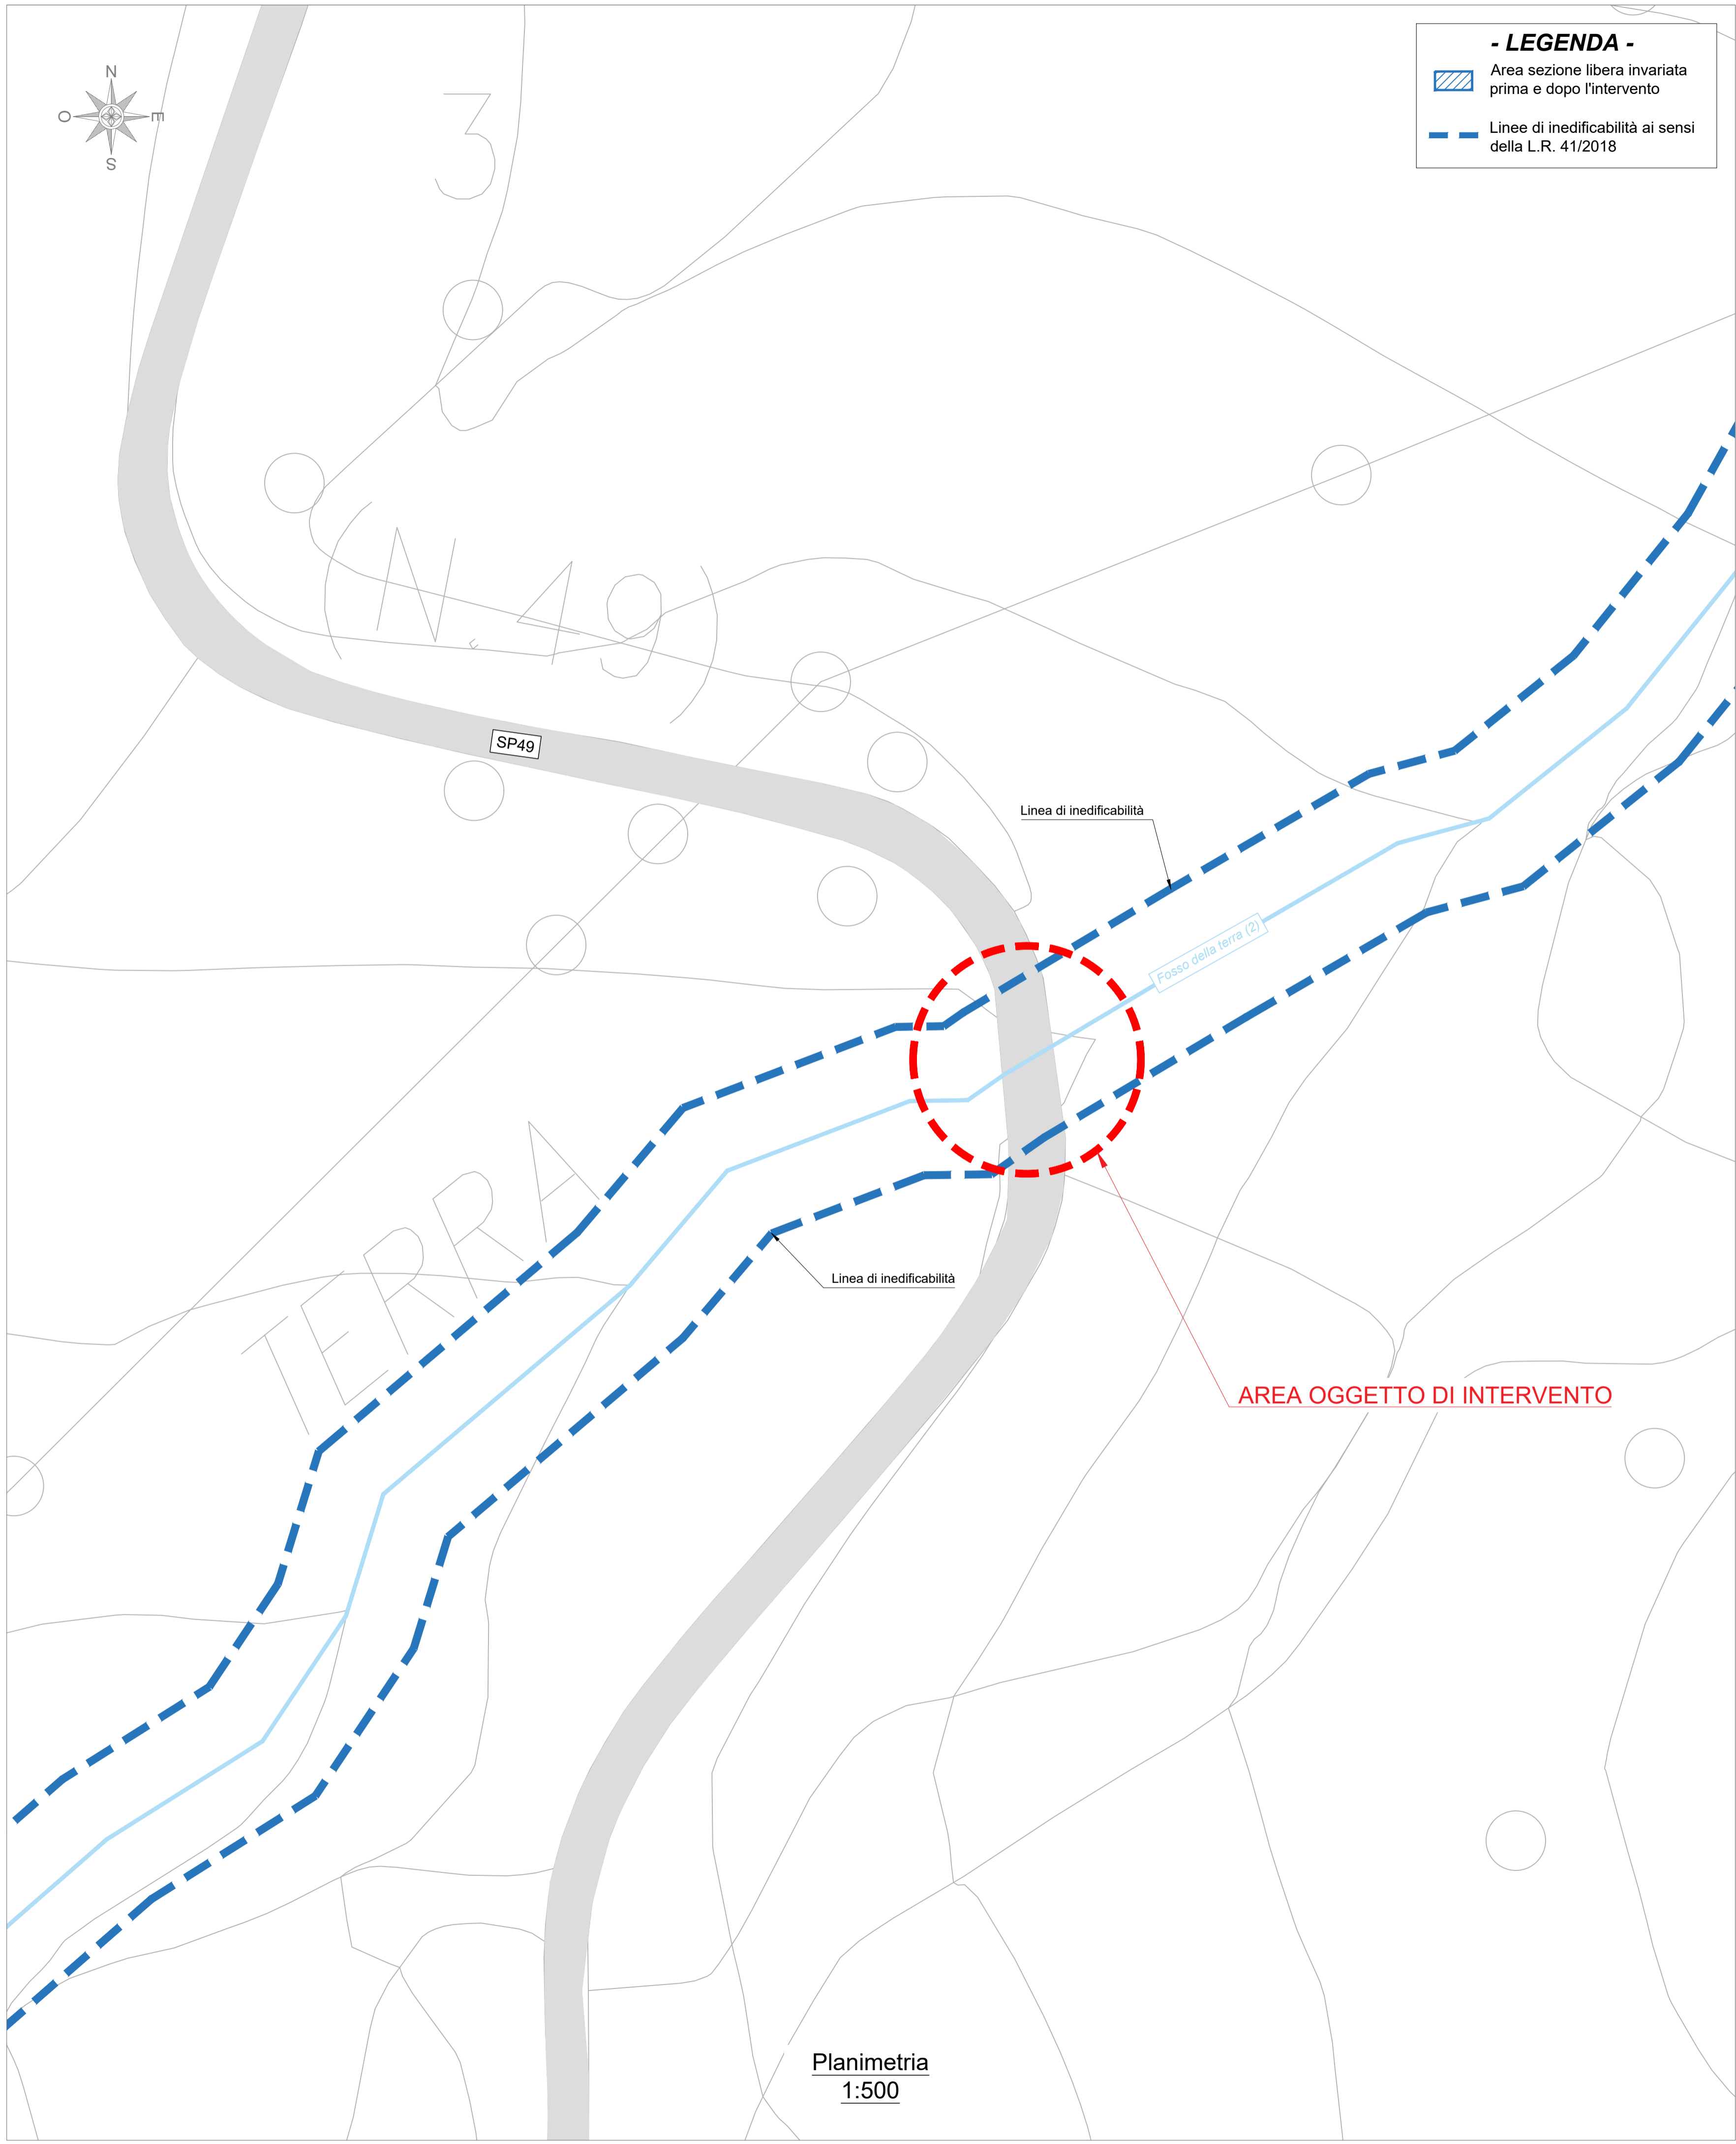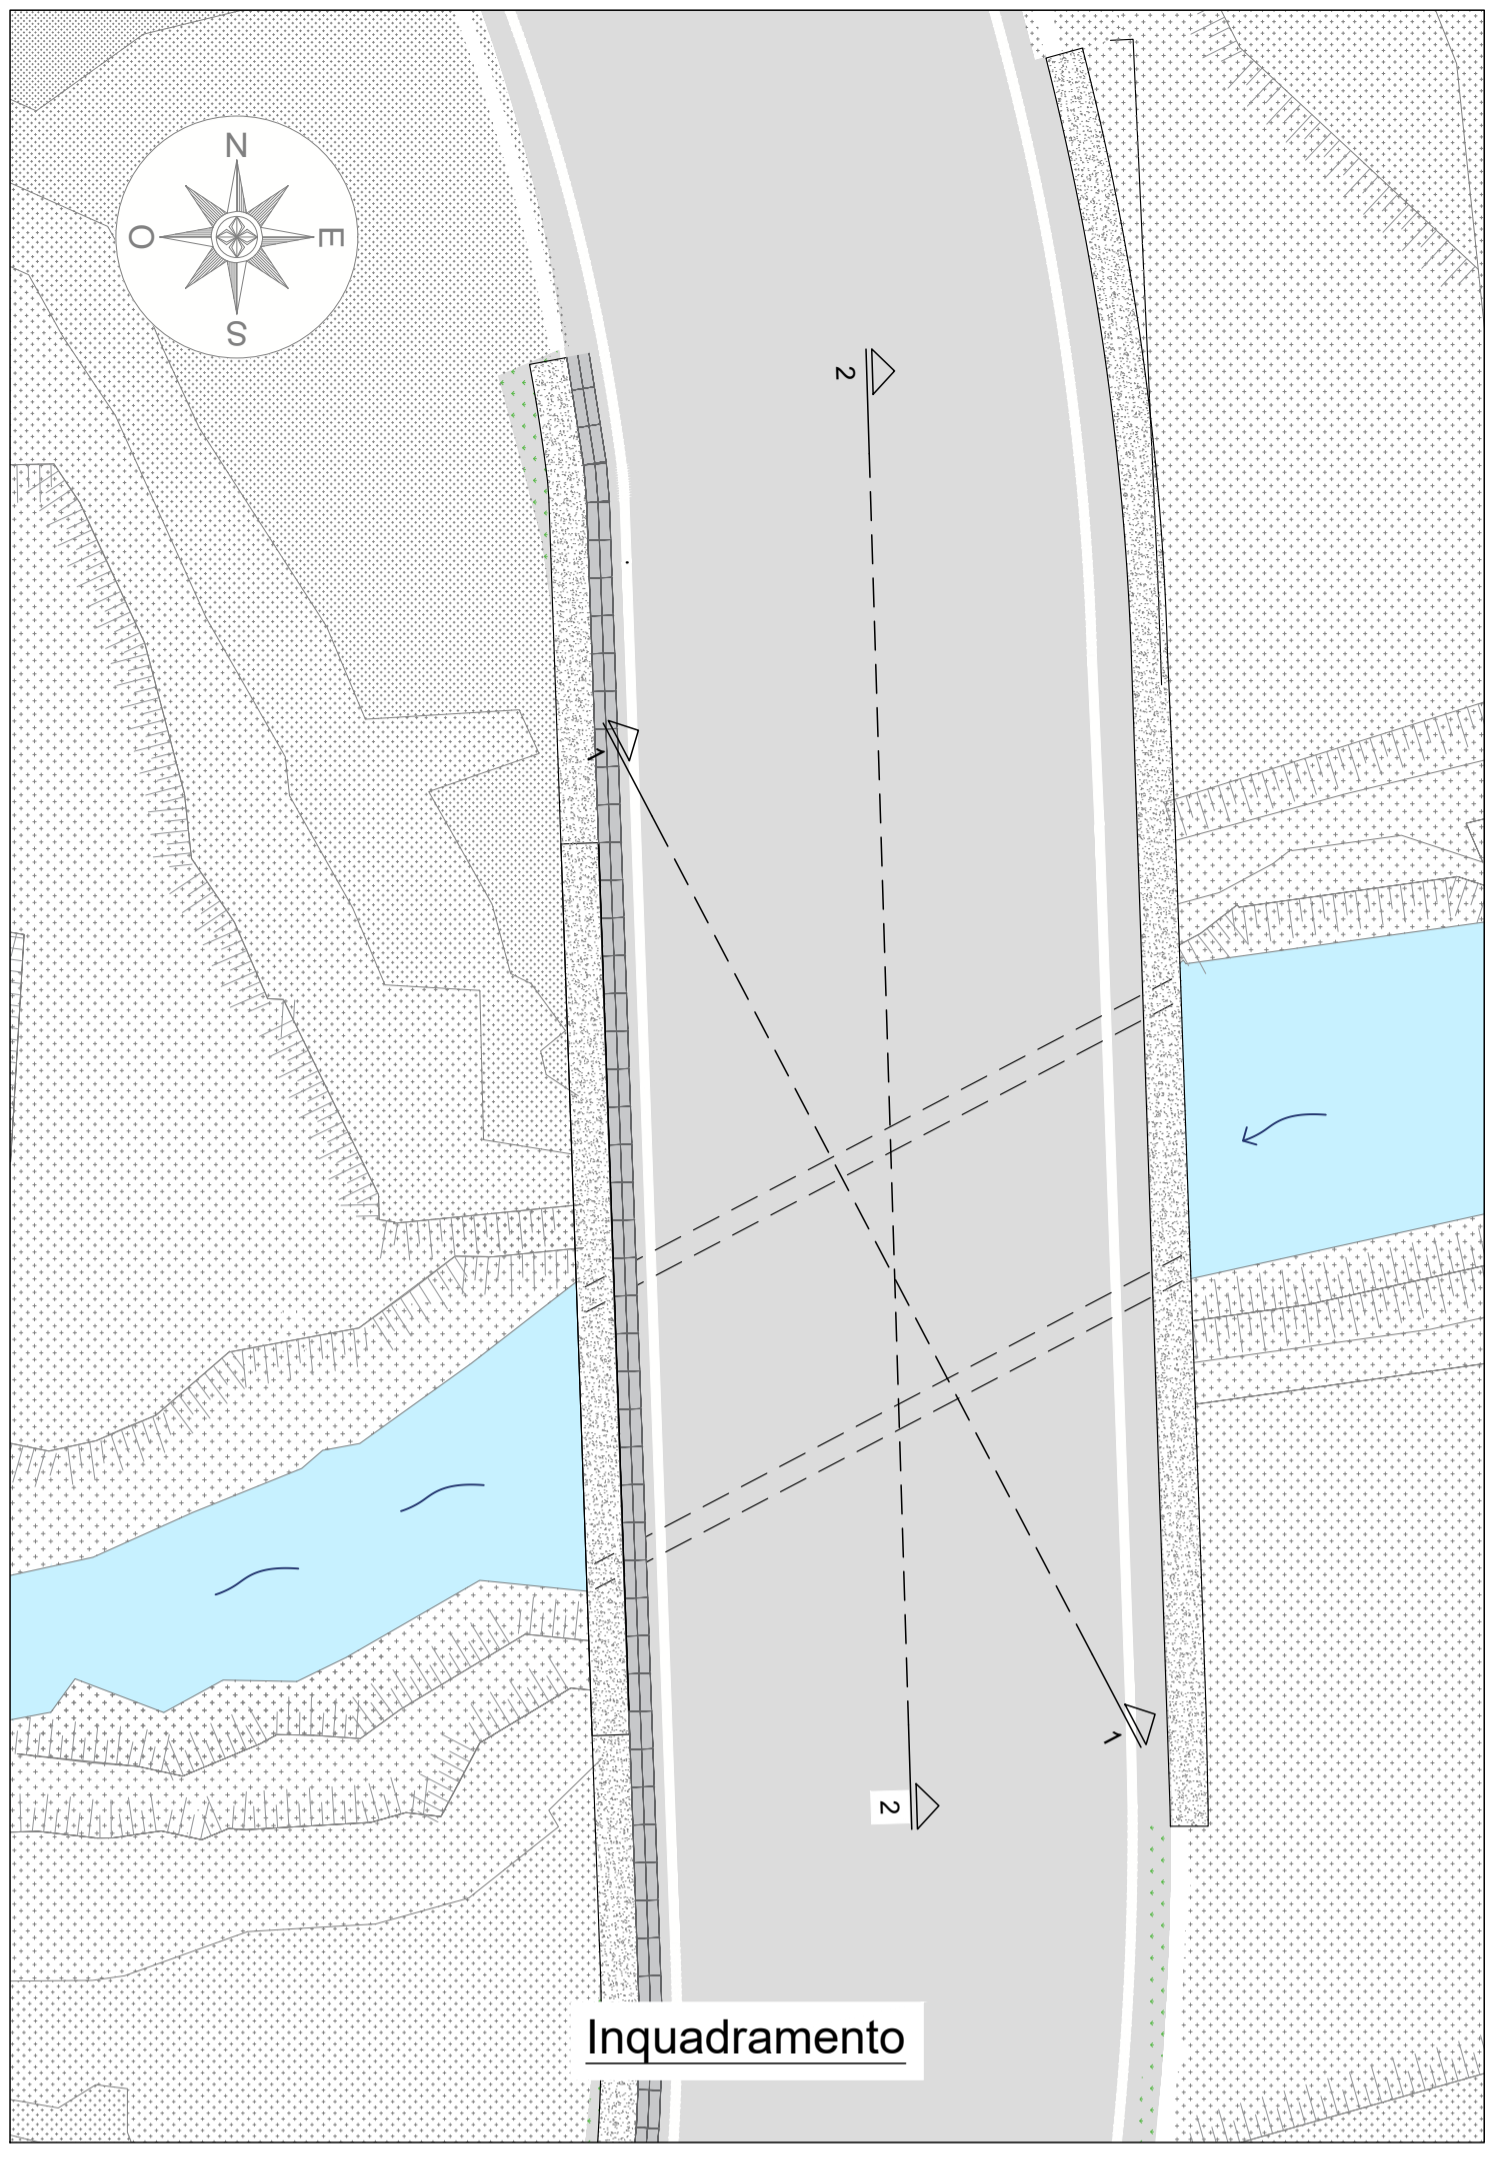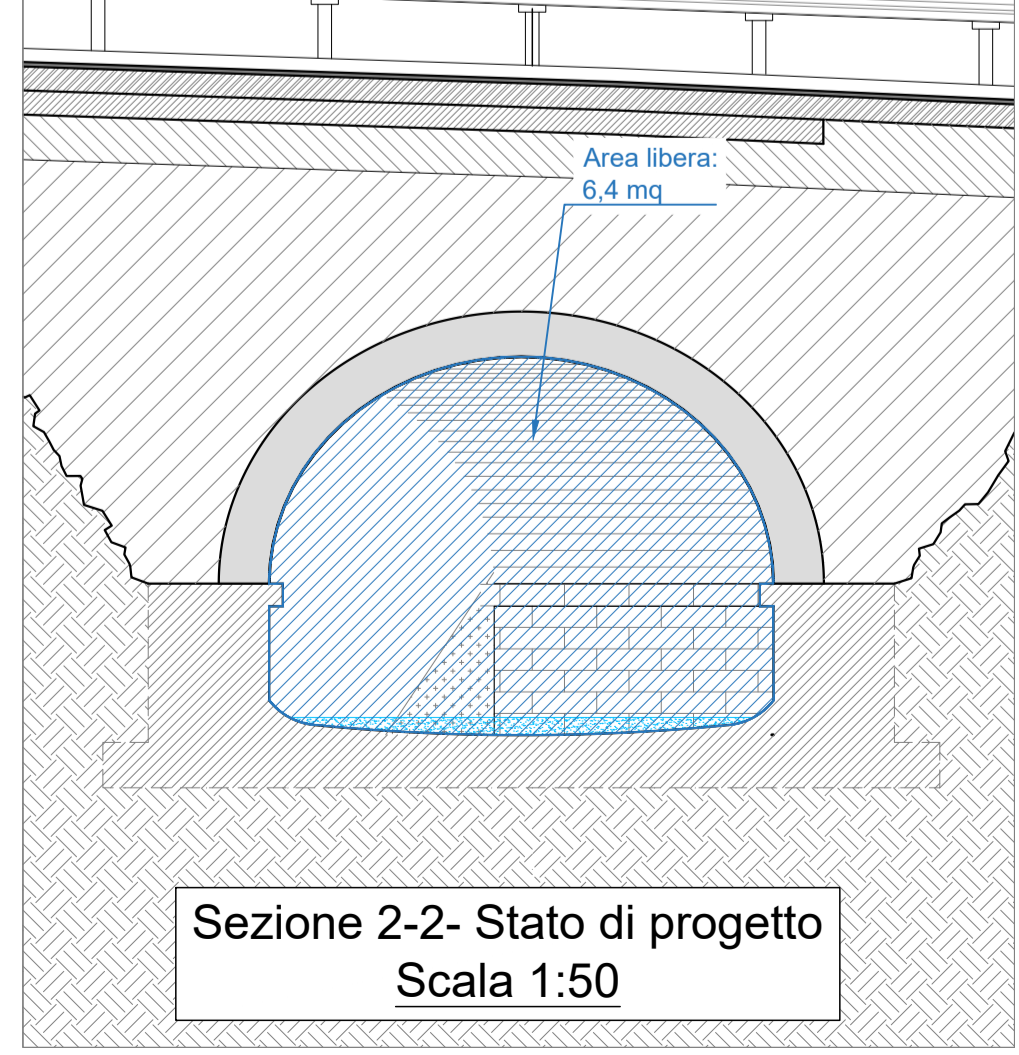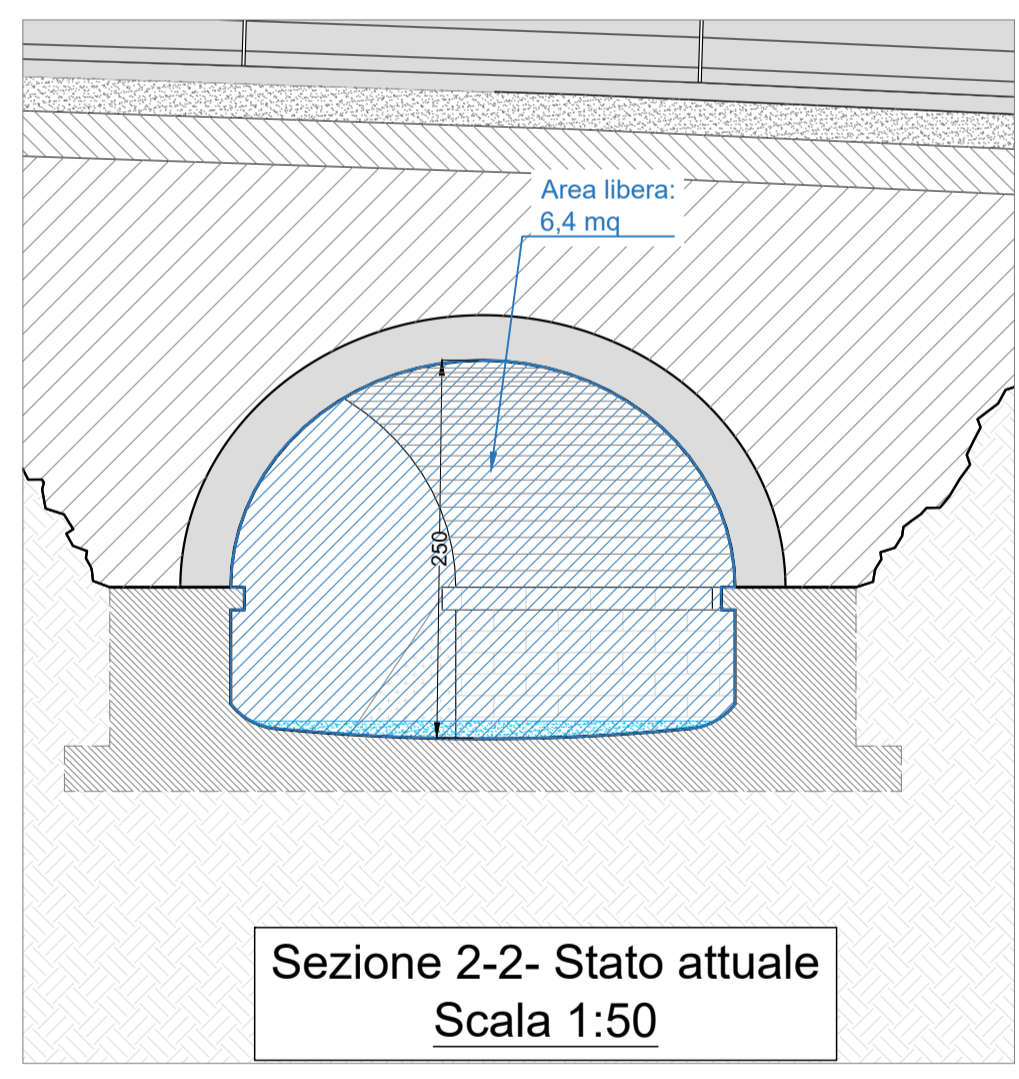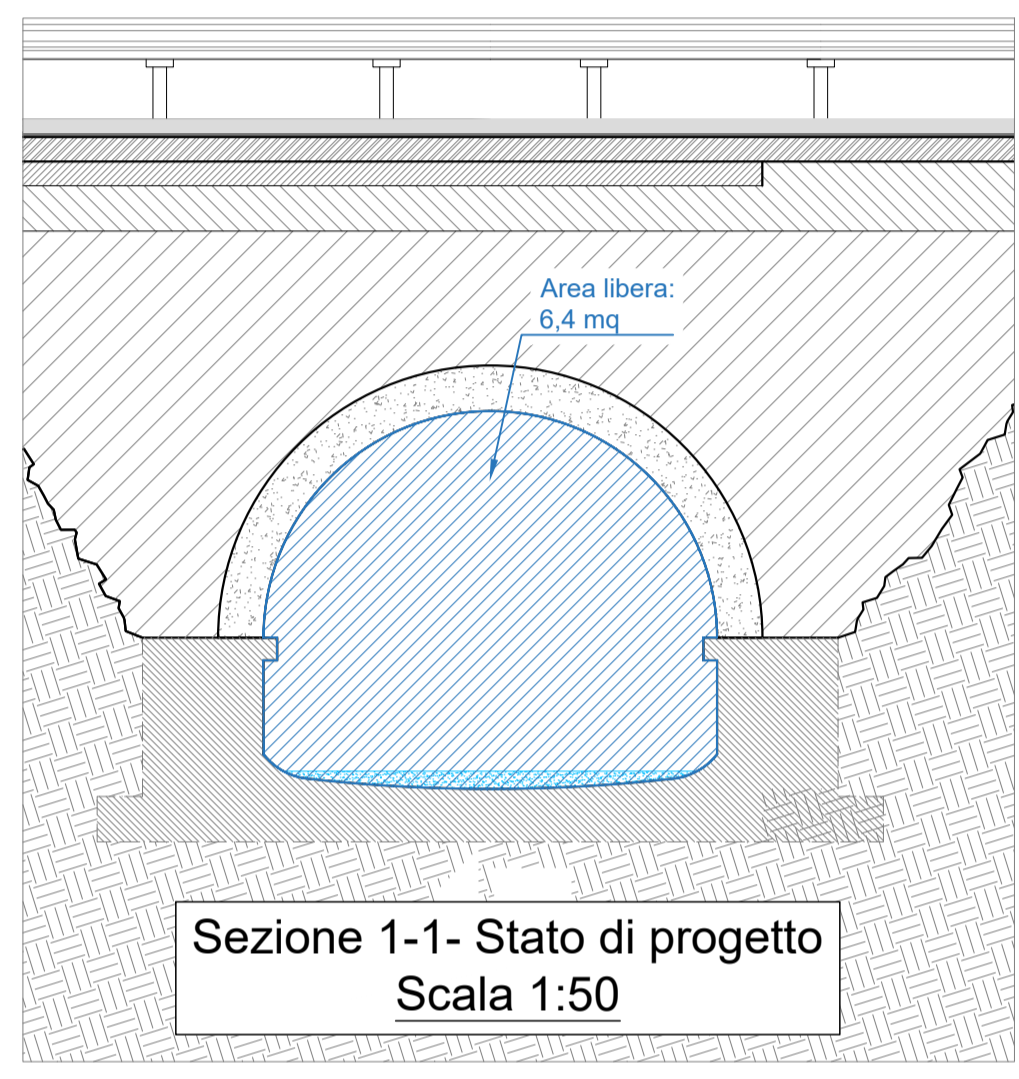

**PROVINCIA DI AREZZO**

Lavori di manutenzione straordinaria di ripristino del ponte sulla S.P.49  
 Sestinese, km. 2+730, località Calbuffa, Comune di Sestino  
 CIG 9880901972 CUP I77H21003210001



PROGETTO ESECUTIVO

Descrizione elaborato							Data	
Stato di progetto - Limiti demaniali e fasce di inedificabilità							Aprile 2026	
Codice interno	Lotto/Tratto	Livello	Numero	Tipo	Ambito	Rev.		
241102	LU	PIE	15	G	IDR	01		

Commitente:  
 Provincia di Arezzo  
 Settore Viabilità e Lavori pubblici  
 Via L. Spallanzani, 23 - 52100 Arezzo  
 telefono +39 0575 3921  
 P.E.C. protocollo.provar@postacert.osciana.it  
 P.IVA 00890580515

Progettazione:  
 **OPINGEGNERIA** s.r.l. ASSOCIATO **oice e fca**  
 Società di Ingegneria Civile  


Responsabile Unico di Progetto:  
 Arch. Giuseppina Bocchini

Responsabili indagini geologiche e della relazione geologica:  
 Geol. Alessandro Bianchi - Geol. Simone Sartini

REV	DATA	MOTIVAZIONE	REDATTO	VERIFICATO	AUTORIZZATO	EMESSO
00	Ottobre 2025	Prima emissione	Ing. G. Giannetti	Arch. D. De Ranieri	Ing. A. Dami	Ing. M. Pierami
01	Aprile 2026	Seconda emissione	Ing. G. Giannetti	Ing. N. Giusti	Ing. A. Dami	Ing. M. Pierami