


PROSPETTO LATERALE DELL'OPERA  
SCALA 1:50

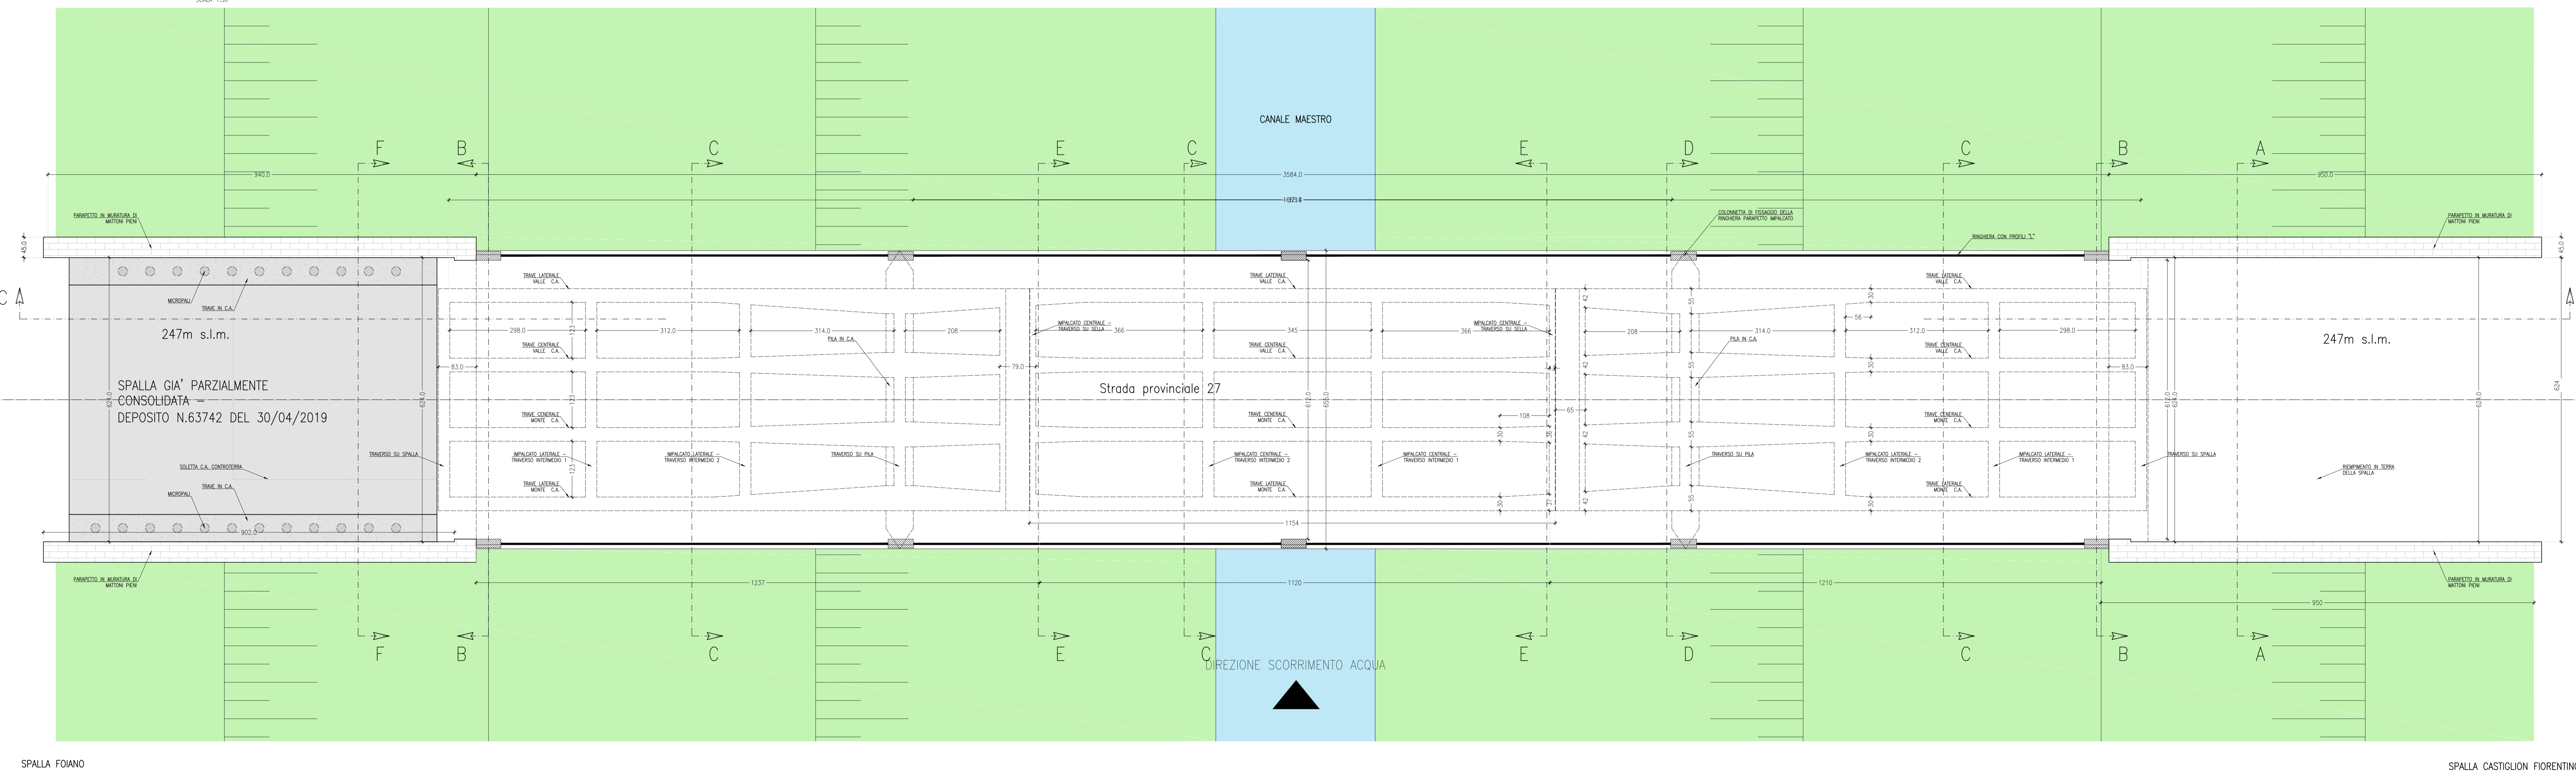

PLANIMETRIA GENERALE DELL'OPERA - QUOTA STRADALE  
SCALA 1:50

<b>PROVINCIA DI AREZZO</b>			
OGGETTO			
CONSOLIDAMENTO DELLE SPALLE DEL PONTE SUL CANALE MAESTRO DELLA CHIANA LUNGO LA S.P. 27 DI CASTRONCELLO-BROLIO			
CATEGORIA PROGETTO		ALLEGATO	
ARCHITETTONICO - PFTE - PRIMO LOTTO		A02_1	
CONTENUTO TAVOLA			
PIANTA E PROSPETTO			
ARCHIVO	COMITENTE	PROPRIETARIO	DATA
ST-22-042	Provincia di Arezzo Servizio Servizi Tecnici Servizio Viabilità	Provincia di Arezzo Servizio Servizi Tecnici Servizio Viabilità	16/12/2024
STATO	UNITA' DI MISURA	SCALA	REVISIONI
ATTUALE	CM	1:50	- - -
ELABORATO N°			1
<b>STUDIO TECNICO CAPPELLATI</b> Via delle... 50133 Castiglion Fiorentino tel. 0575/871708 - fax 0575/171030 e-mail: info@studiocappellati.it www.cappellatiassociati.it		IL PROGETTISTA Arch. Lorenzo Cappellati	IL DIRETTORE DEI LAVORI Arch. Lorenzo Cappellati