


PROSPETTO LATERALE DELL'OPERA
SCALA 1:50

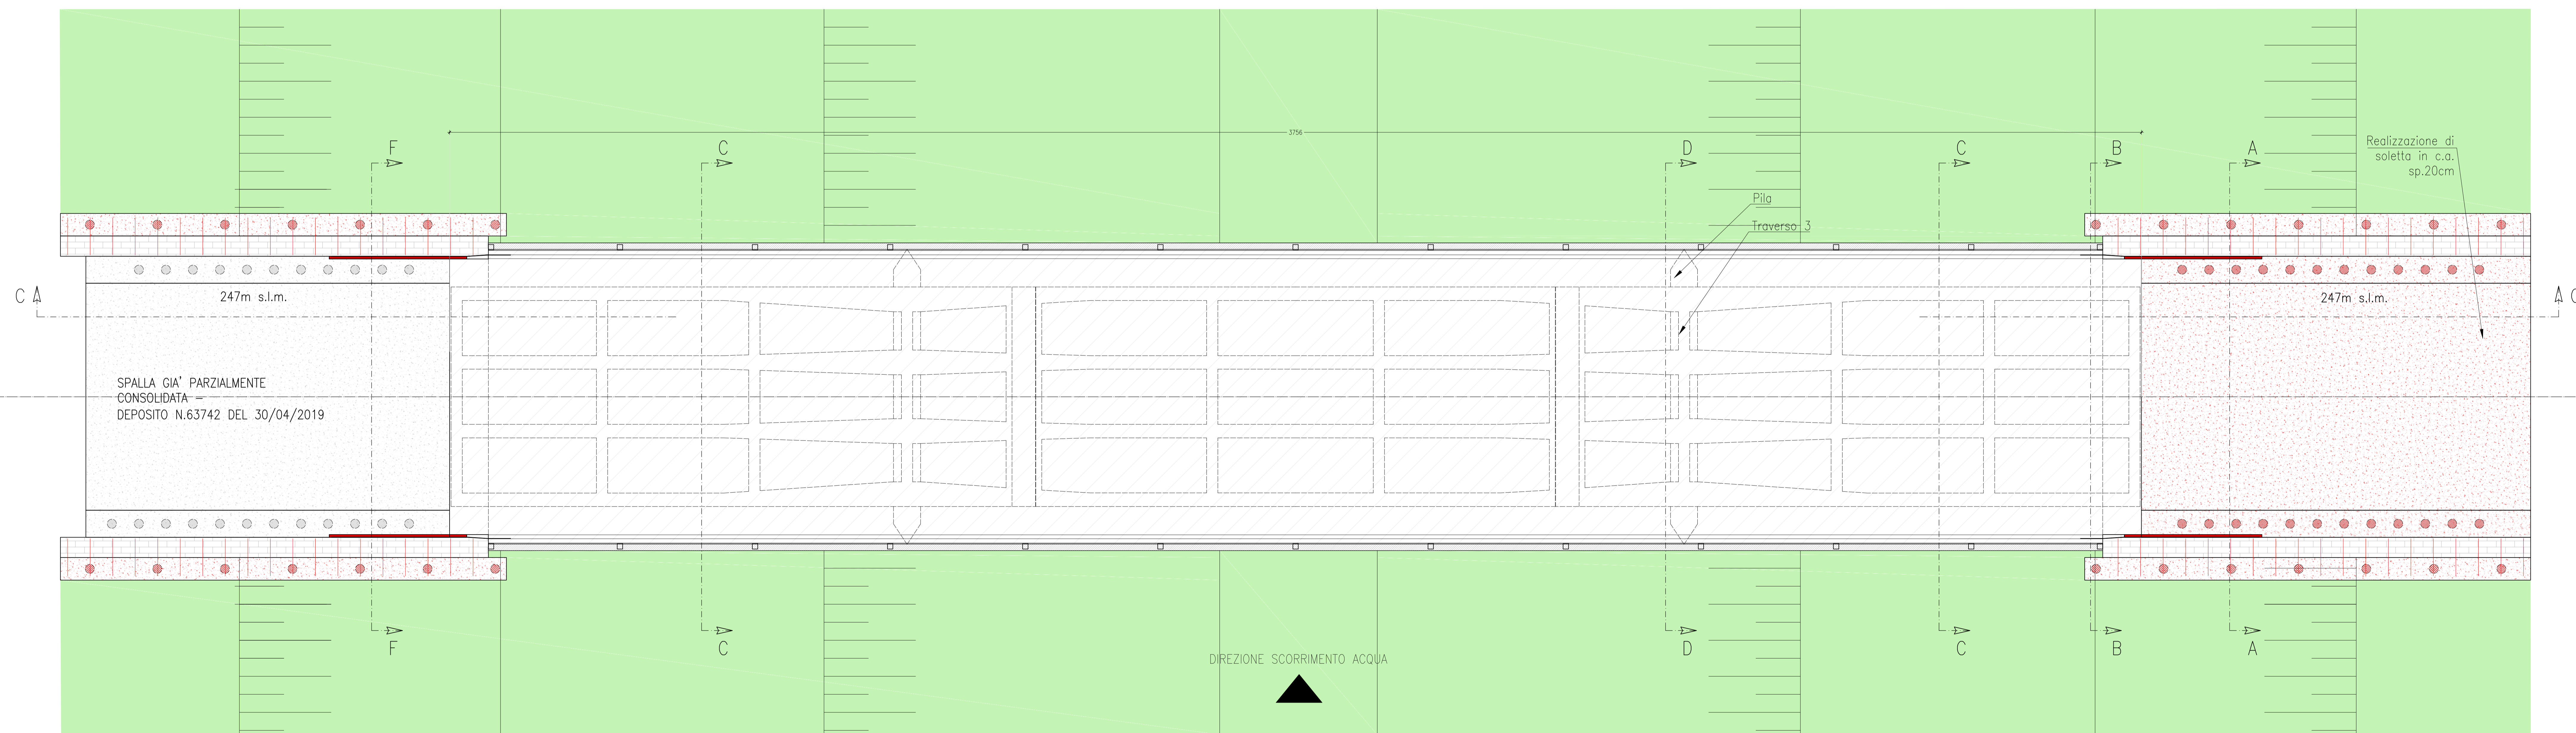

PLANIMETRIA GENERALE DELL'OPERA - QUOTA STRADALE
SCALA 1:50

PROVINCIA DI AREZZO			
OGGETTO			
CONSOLIDAMENTO DELLE SPALLE DEL PONTE SUL CANALE MAESTRO DELLA CHIANA LUNGO LA S.P. 27 DI CASTRONCELLO-BROLIO			
CATEGORIA PROGETTO			ALLEGATO
ARCHITETTONICO - PFTE - PRIMO LOTTO			A02_1
CONTENUTO TAVOLA			
PIANTA E PROSPETTO			
ARCHIVO	COMMITENTE	PROPRIETARIO	DATA
ST-22-042	Provincia di Arezzo Servizio Servizi Tecnici - Servizio Urbanità	Provincia di Arezzo Servizio Servizi Tecnici - Servizio Urbanità	16/12/2024
STATO	UNITA' DI MISURA	SCALA	REVISIONI
SOVRAPPONTO	CM	1:50	- - -
			ELABORATO N°
			5