


PROSPETTO LATERALE DELL'OPERA
SCALA 1:50

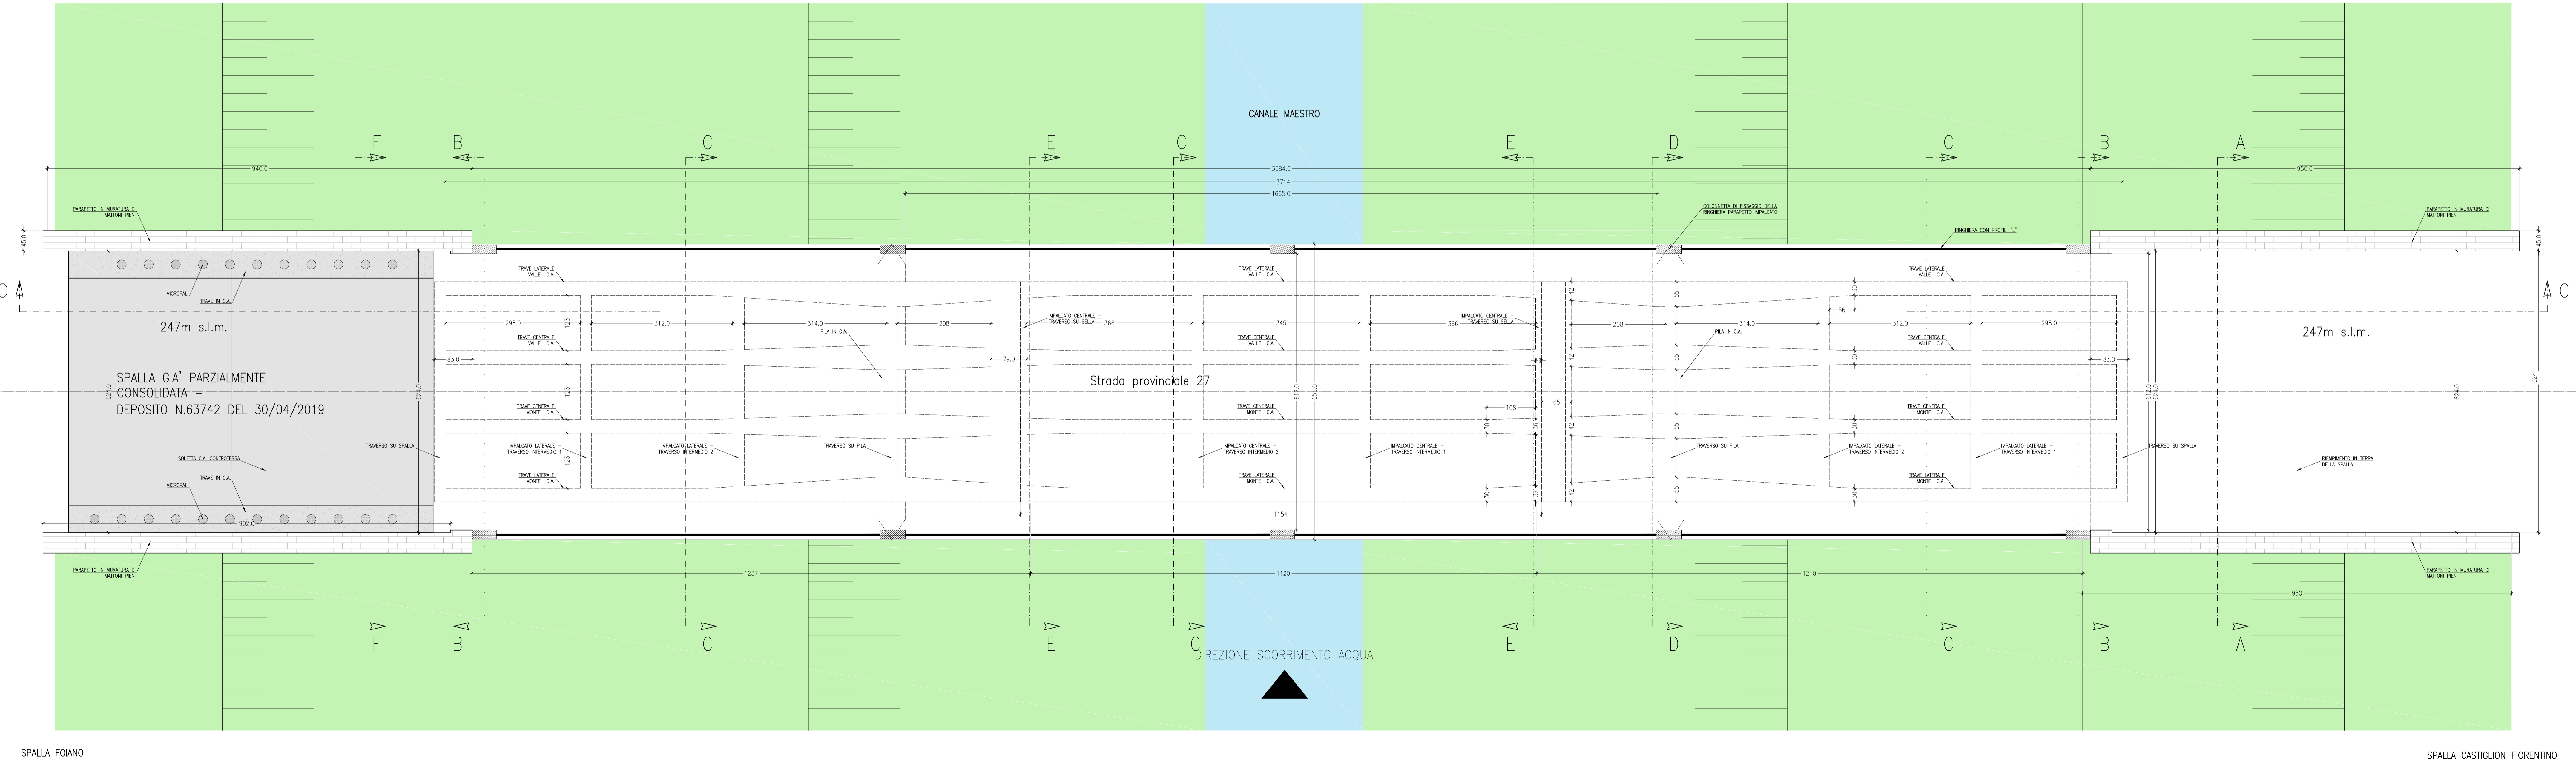

PLANIMETRIA GENERALE DELL'OPERA - QUOTA STRADALE
SCALA 1:50

PROVINCIA DI AREZZO			
OGGETTO			
CONSOLIDAMENTO DELLE SPALLE DEL PONTE SUL CANALE MAESTRO DELLA CHIANA LUNGO LA S.P. 27 DI CASTRONCELLO-BROLIO			
CATEGORIA PROGETTO		ALLEGATO	
STRUTTURE - P.P.T.E. - PRIMO LOTTO		A10_1	
CONTENUTO TAVOLA			
PIANTA E PROSPETTO			
ARCHIVO	COMITENTE	PROPRIETARIO	DATA
ST-22-042	Provincia di Arezzo Servizio Servizi Tecnici - Servizio Viabilità	Provincia di Arezzo Servizio Servizi Tecnici - Servizio Viabilità	16/12/2024
STATO	UNITA' DI MISURA	SCALA	REVISIONI
ATTUALE	CM	1:50	- - -
			ELABORATO N°
			1
 STUDIO TECNICO CAPPELLATI Via delle... 50133 Castiglion Fiorentino tel. 0575/871708 - fax 0575/171080 e-mail: info@studiocappellati.it www.cappellatiassociati.it			
IL PROGETTISTA		IL DIRETTORE DEI LAVORI	
Ing. Nicola Cappellati		Ing. Nicola Cappellati	