


PROSPETTO LATERALE DELL'OPERA  
SCALA 1:50

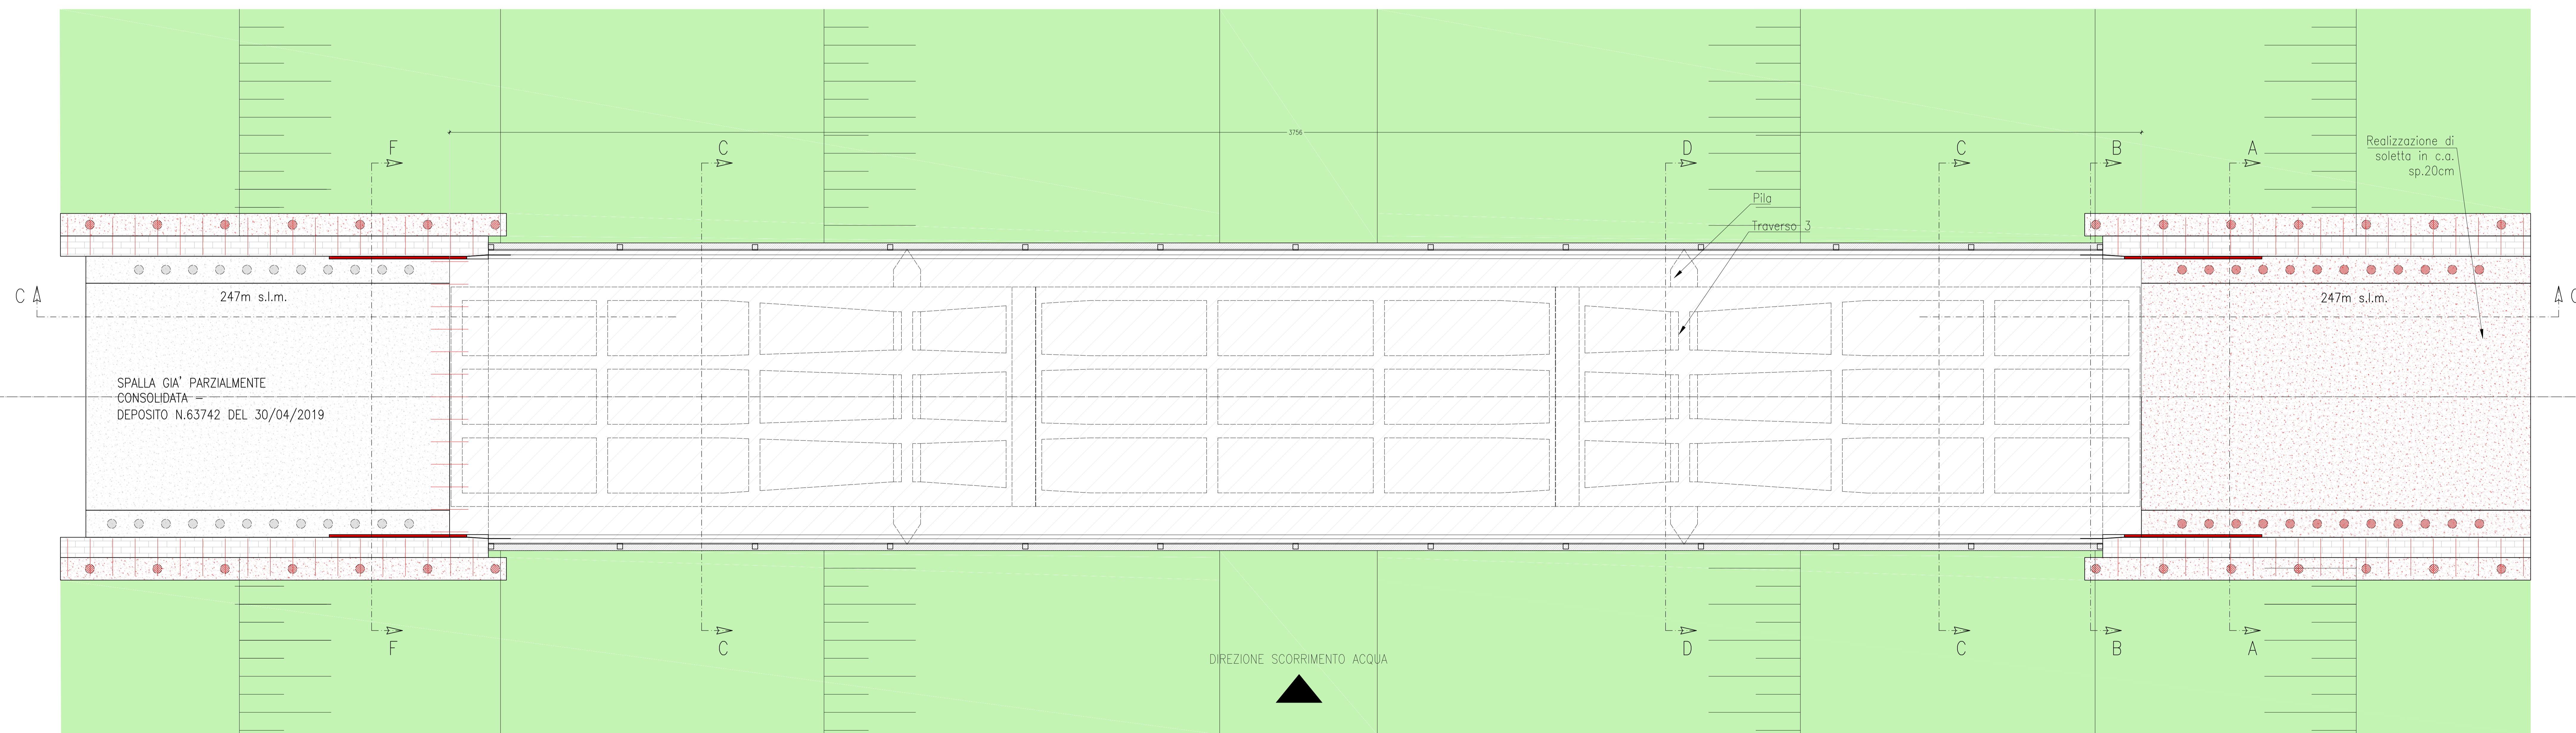

PLANIMETRIA GENERALE DELL'OPERA - QUOTA STRADALE  
SCALA 1:50

<b>PROVINCIA DI AREZZO</b>			
OGGETTO			
CONSOLIDAMENTO DELLE SPALLE DEL PONTE SUL CANALE MAESTRO DELLA CHIANA LUNGO LA S.P. 27 DI CASTRONCELLO-BROLIO			
CATEGORIA PROGETTO			ALLEGATO
STRUTTURE - P.P.T.E. - PRIMO LOTTO			A10_1
CONTENUTO TAVOLA			
PIANTA E PROSPETTO			
ARCHIVO	COMITENTE	PROPRIETARIO	DATA
ST-22-042	Provincia di Arezzo Servizio Servizi Tecnici - Servizio Viabilità	Provincia di Arezzo Servizio Servizi Tecnici - Servizio Viabilità	16/12/2024
STATO	UNITA' DI MISURA	SCALA	REVISIONI
SOVRAPPONTO	CM	1:50	- - -
			ELABORATO N°
			6
<b>STUDIO TECNICO CAPPELLATI</b> Via delle S. 50 - 50023 Castiglion Fiorentino tel. 0575/827108 - fax 0575/171080 e-mail: studio@studiocappellati.it www.cappellatiassociati.it		IL PROGETTISTA Ing. Nicola Cappellati	IL DIRETTORE DEI LAVORI Ing. Nicola Cappellati