




FASE I

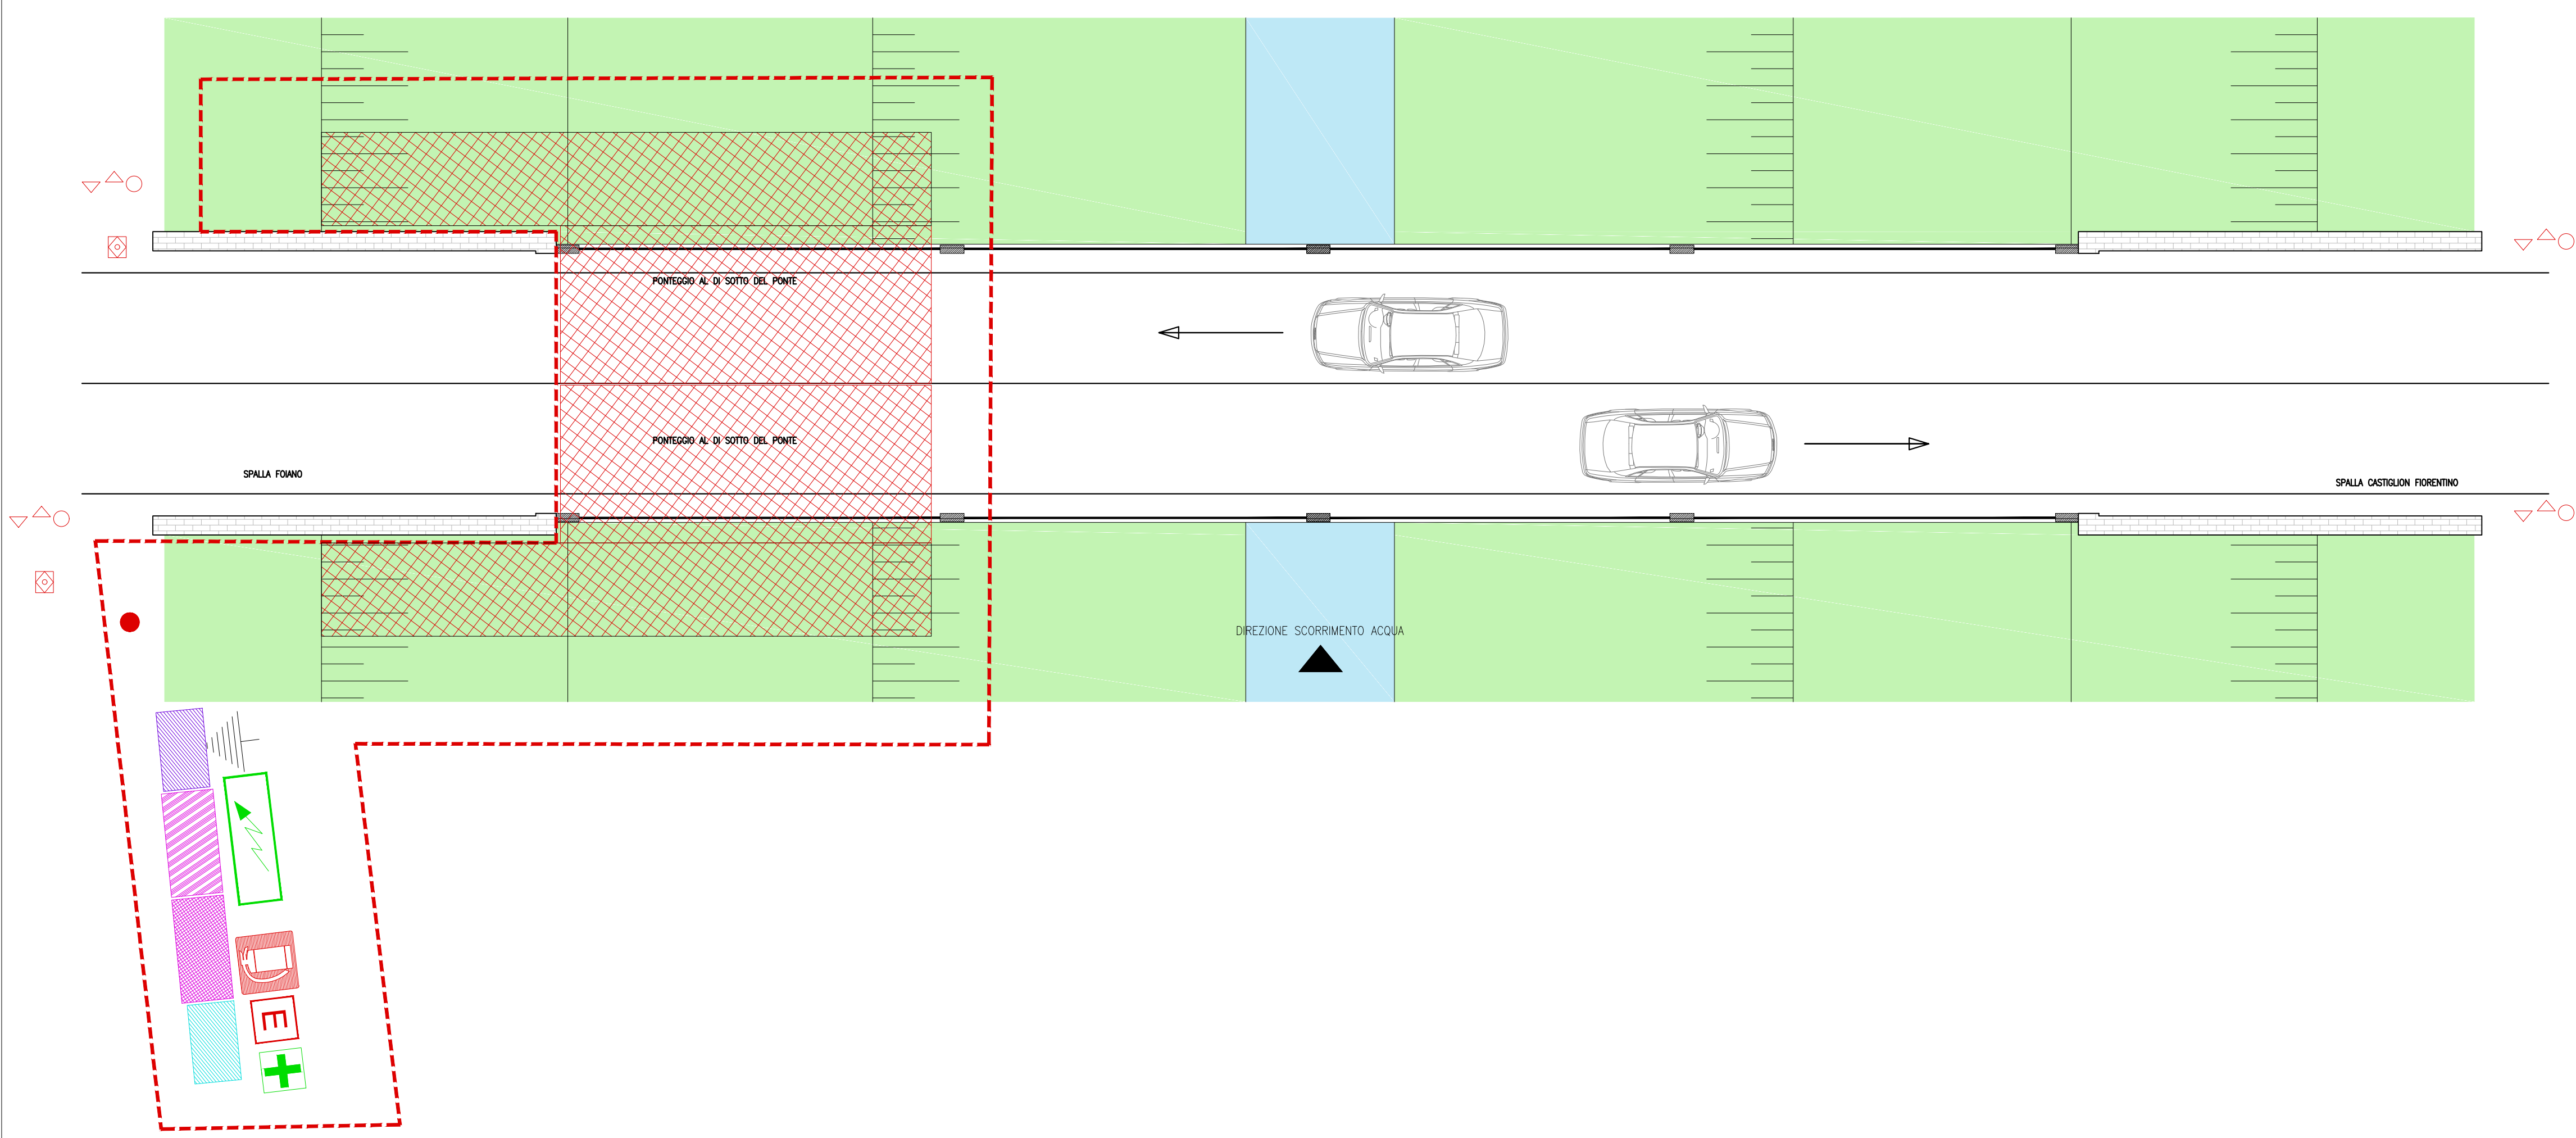


FASE II

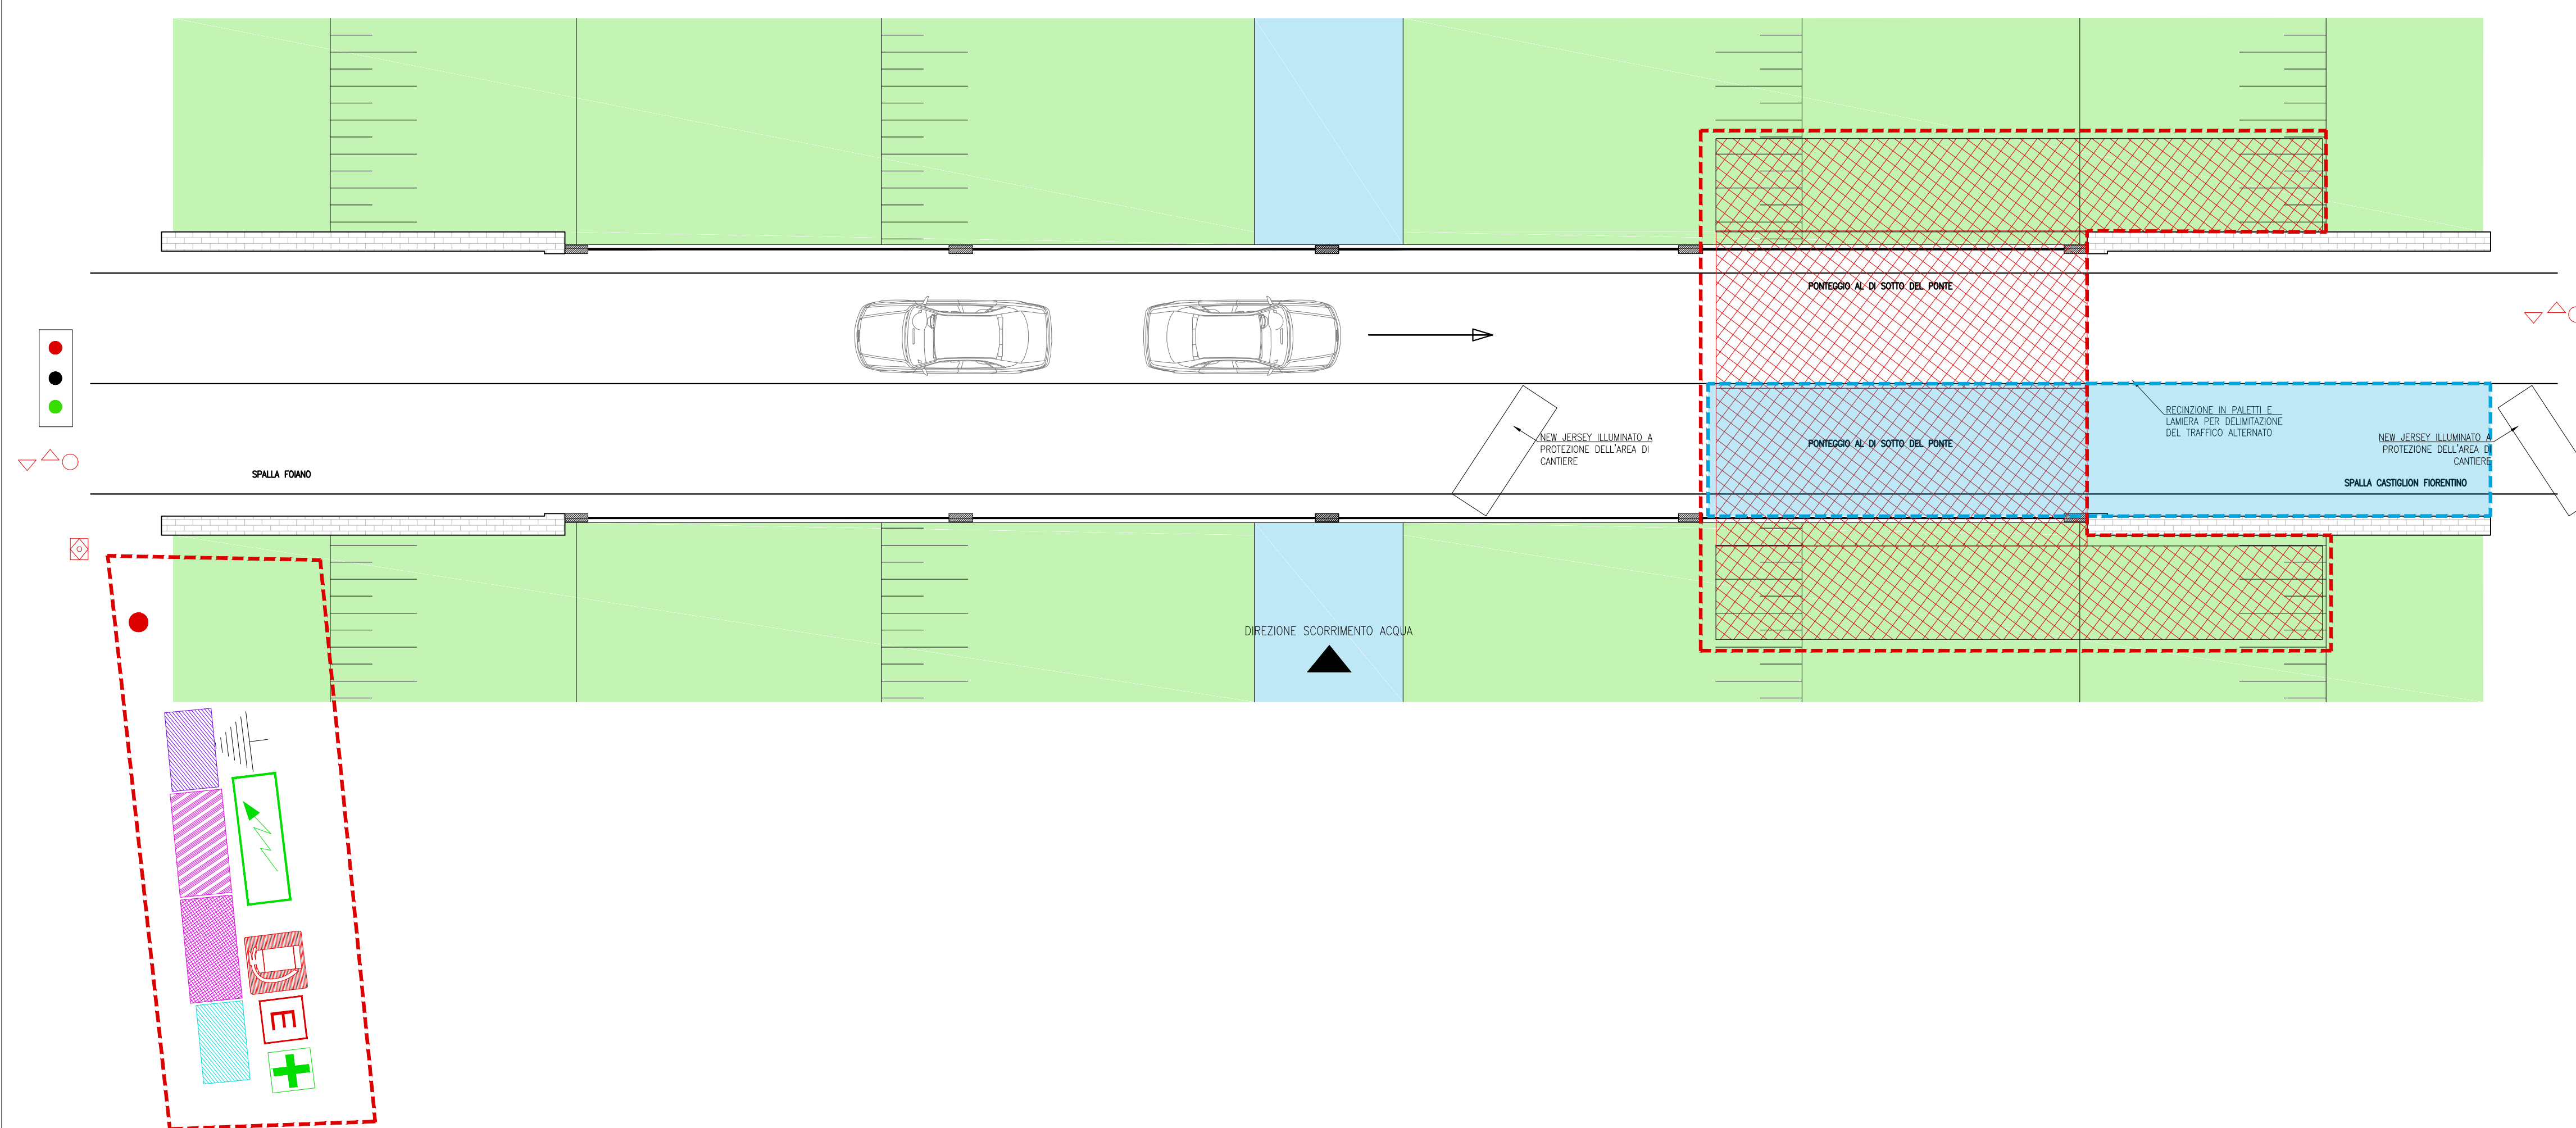

FASE III

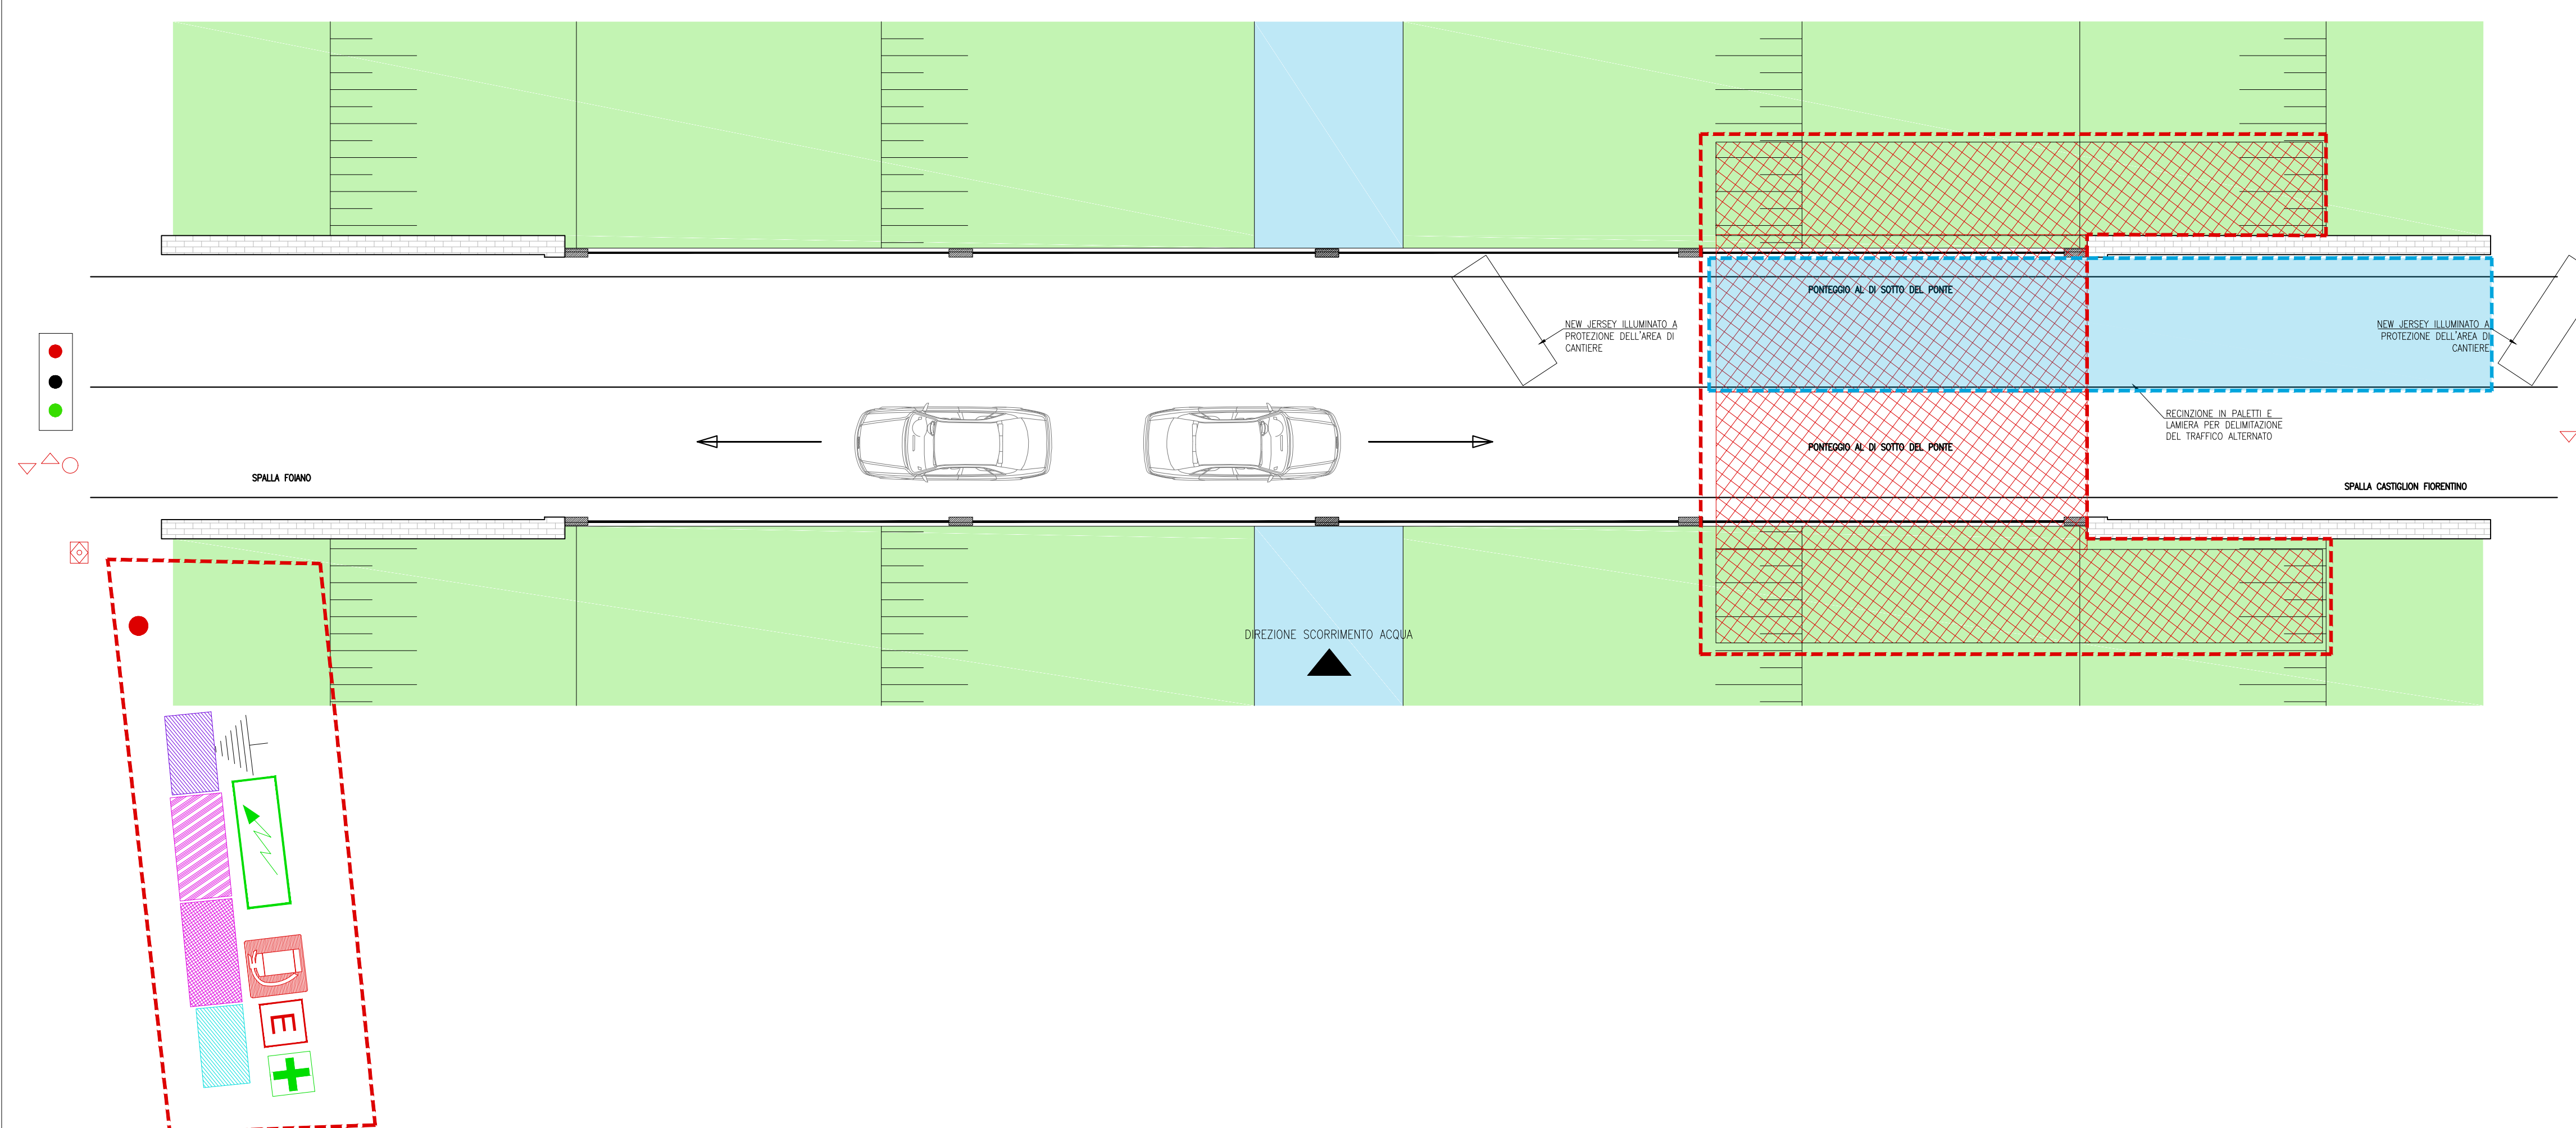

FASE VI - CHIUSURA DEL TRAFFICO PER REALIZZAZIONE DI ASFALTO

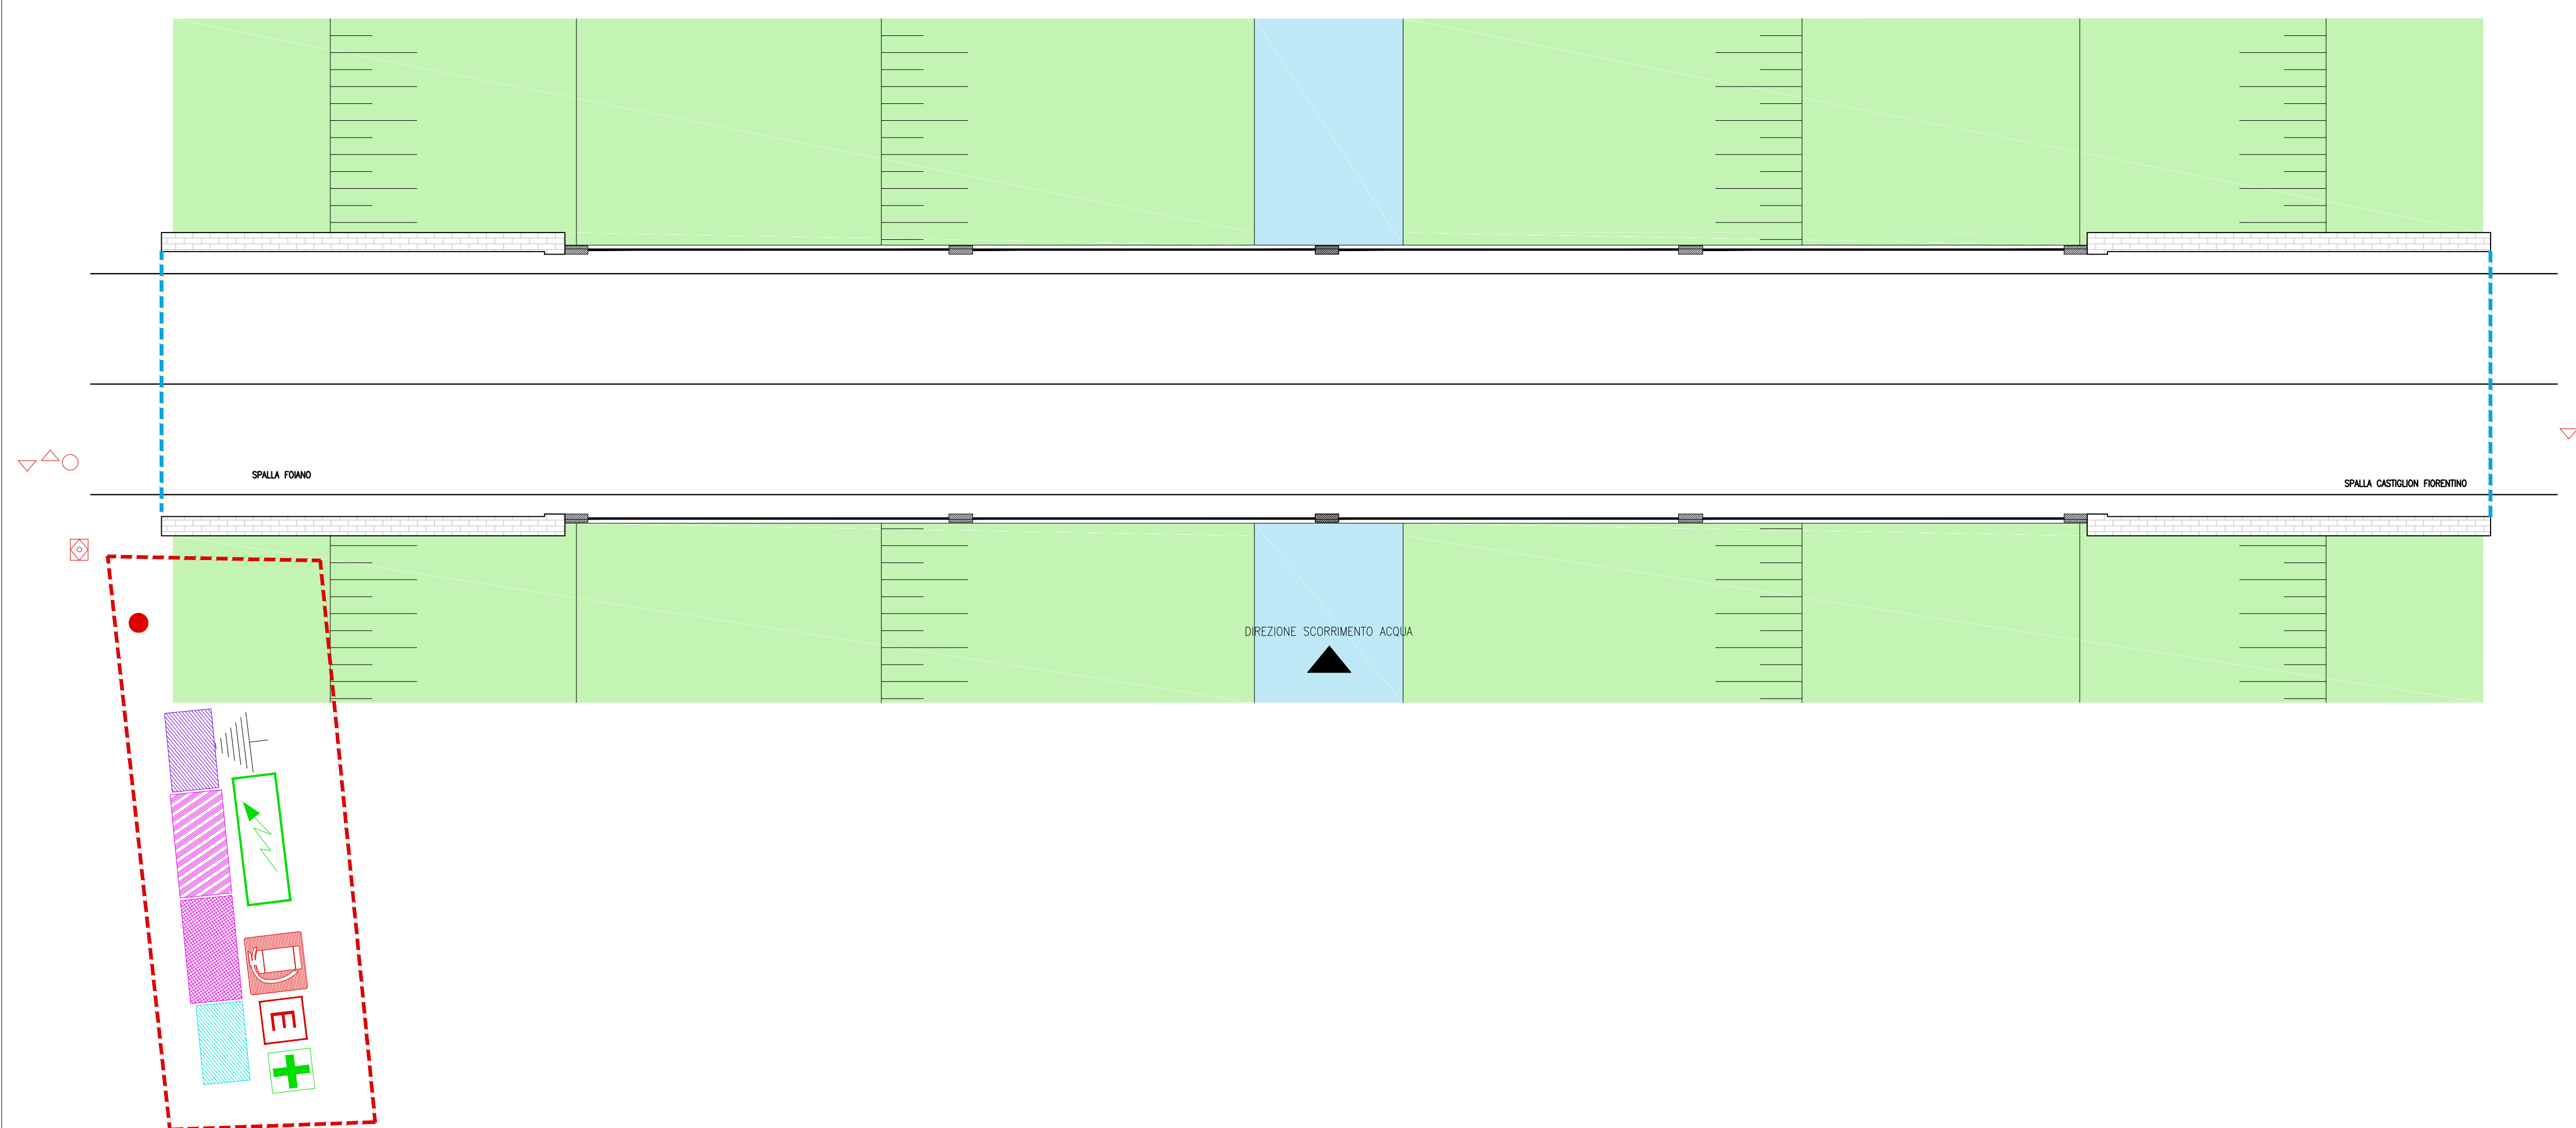

| LEGENDA | |
|---------|---|
| --- | RECINZIONE DI CANTIERE |
| P | PARCHEGGIO MEZZI |
| → | ACCESSO PEDONALE |
| → | ACCESSO MEZZI |
| ■ | PONTEGGIO E SOTTOPONTE |
| ■ | MC |
| ■ | ZONA STOCCAGGIO MATERIALI |
| ■ | ZONA DEPOSITO ATTREZZATURE E MACCHINARI |
| ■ | STOCCAGGIO MATERIALI DI RISULTA |
| ▲ | STOCCAGGIO MATERIALI DI RISULTA |
| ● | PUNTO DI RITROVIO IN CASO DI EMERGENZA |
| --- | RECINZIONE DI CANTIERE IN CARREGGIATA |
| + | CASSETTA DEL PRONTO SOCCORSO |
| E | ESTINTORE |
| □ | QUADRO GENERALE E QUADRO DI DISTRIBUZIONE |
| □ | IMPIANTO DI TERRA |
| □ | CANTIERE DI CANTIERE |
| □ | BARACCHE DI CANTIERE PER UFF. D.L., IMPRESE SPOGLIATOI/GENA, LAVORATORI |
| ● | IMPIANTO SEMAFORICO |
| ● | carabinieri |
| ○ | SPALMATO |

| | |
|---|--|
| PROVINCIA DI AREZZO | |
| OGGETTO INTERVENTO DI MESSA IN SICUREZZA PARETI LATERALI DELLA SPALLA LATO CASTIGLION F.NO SUL CANALE MAESTRO DELLA CHIANA LUNGO LA S.P. 27 DI CASTRONCELLO-BROLIO | |
| CATEGORIA PROGETTO PIANO DI SICUREZZA - PFTE | ALLEGATO S/5_1 |
| CONTENUTO TAVOLA PIANTA E PROSPETTO | |
| ASCIENVO ST-22-042 | COMITENTE Provincia di Arezzo Servizio Servizi Tecnici - Servizio Viabilità |
| PROPRIETARIO Servizio Servizi Tecnici - Servizio Viabilità | DATA 16/12/2024 |
| STATO SOVRAPPONTO | UNITA DI MISURA CM |
| SCALA 1:50 | REVISIONI - |
| ELABORATO N° 1 | |
| STUDIO TECNICO CAPPELLI Via Adua, 60 - 52013 Castiglion Fiorentino Tel. 0575 807018 - Fax 0575 710880 e-mail info@capPELLIassocati.it www.capPELLIassocati.it | |
| IL CSP Arch. Lorenzo CapPELLI | |