


PROSPETTO LATERALE DELL'OPERA
SCALA 1:50

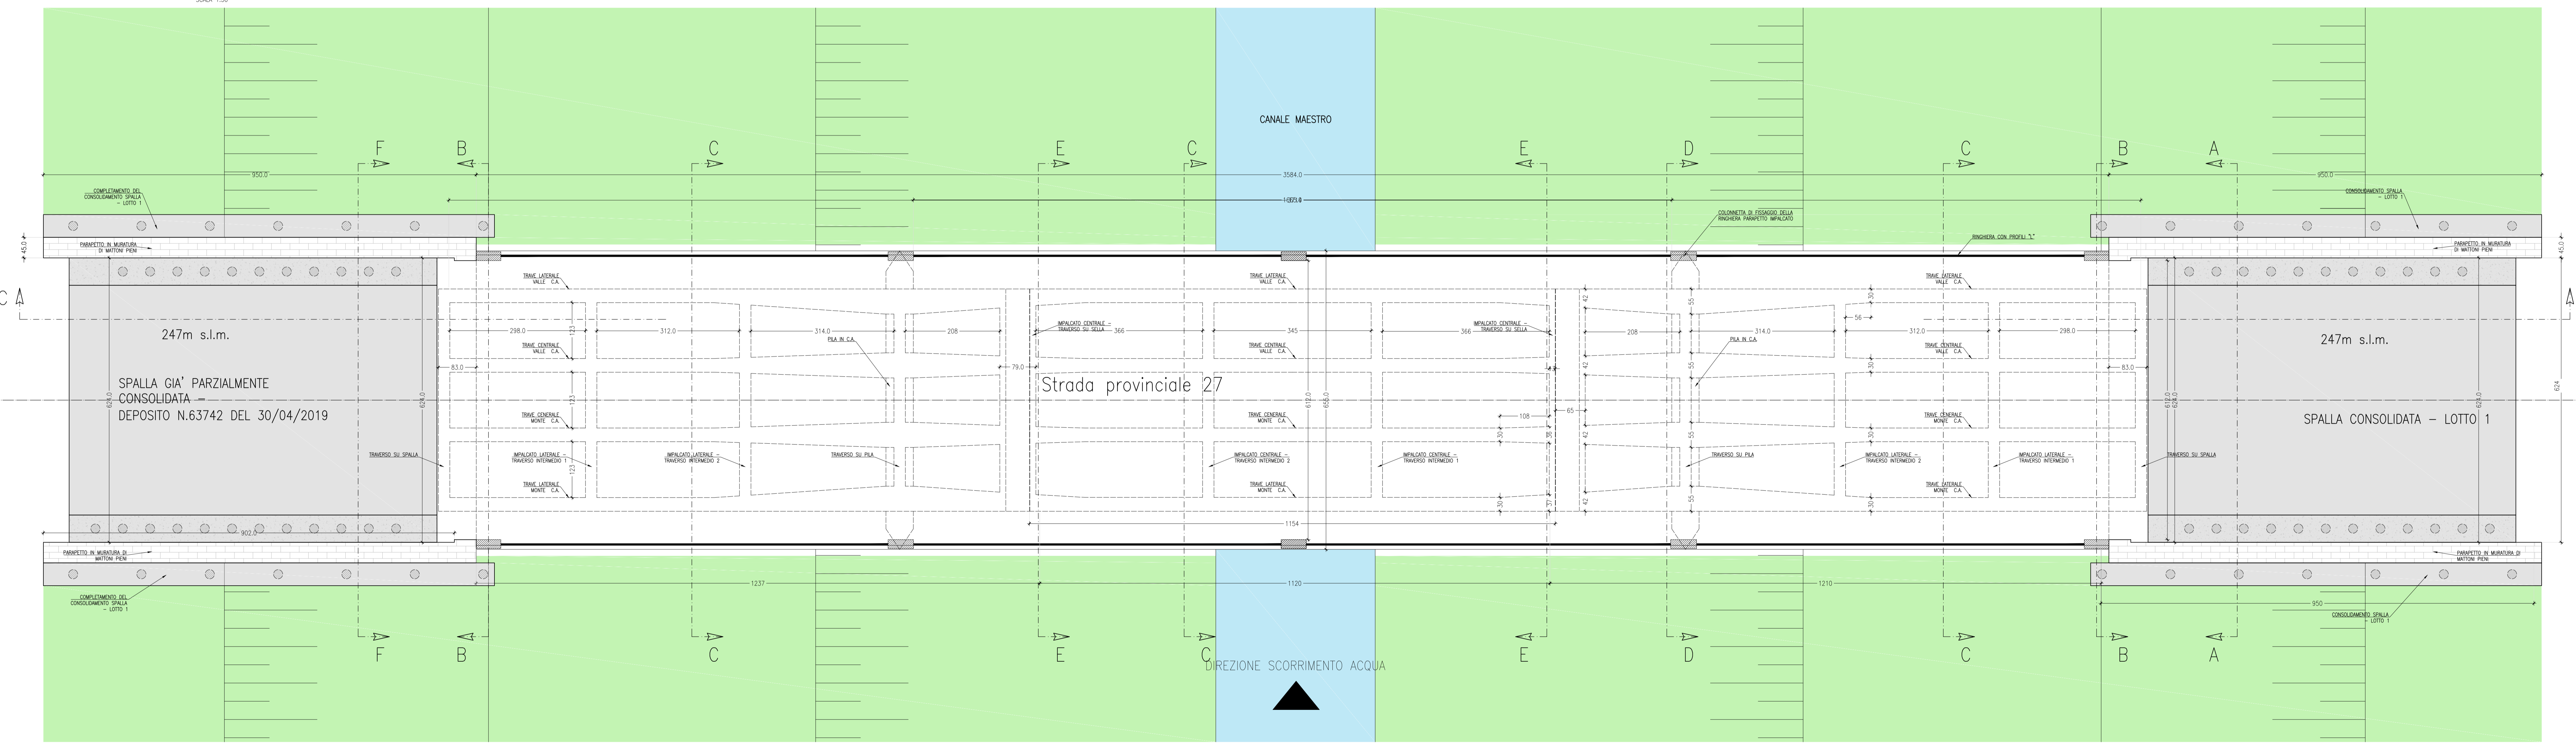

PLANIMETRIA GENERALE DELL'OPERA - QUOTA STRADALE
SCALA 1:50

PROVINCIA DI AREZZO			
OGGETTO CONSOLIDAMENTO DELLE SPALLE DEL PONTE SUL CANALE MAESTRO DELLA CHIANA LUNGO LA S.P. 27 DI CASTRONCELLO-BROLIO			
CATEGORIA PROGETTO ARCHITETTONICO - PFTE - SECONDO LOTTO		ALLEGATO A02_2	
CONTENUTO TAVOLA PIANTA E PROSPETTO			
ARCHIVO ST-22-042	COMITENTE Provincia di Arezzo Servizio Servizi Tecnici - Servizio Urbanità	PROPRIETARIO Provincia di Arezzo Servizio Servizi Tecnici - Servizio Urbanità	DATA 16/12/2024
STATO ATTUALE	UNITA' DI MISURA CM	SCALA 1:50	REVISIONI - - -
ELABORATO N° 1			