


PROSPETTO LATERALE DELL'OPERA  
SCALA 1:50

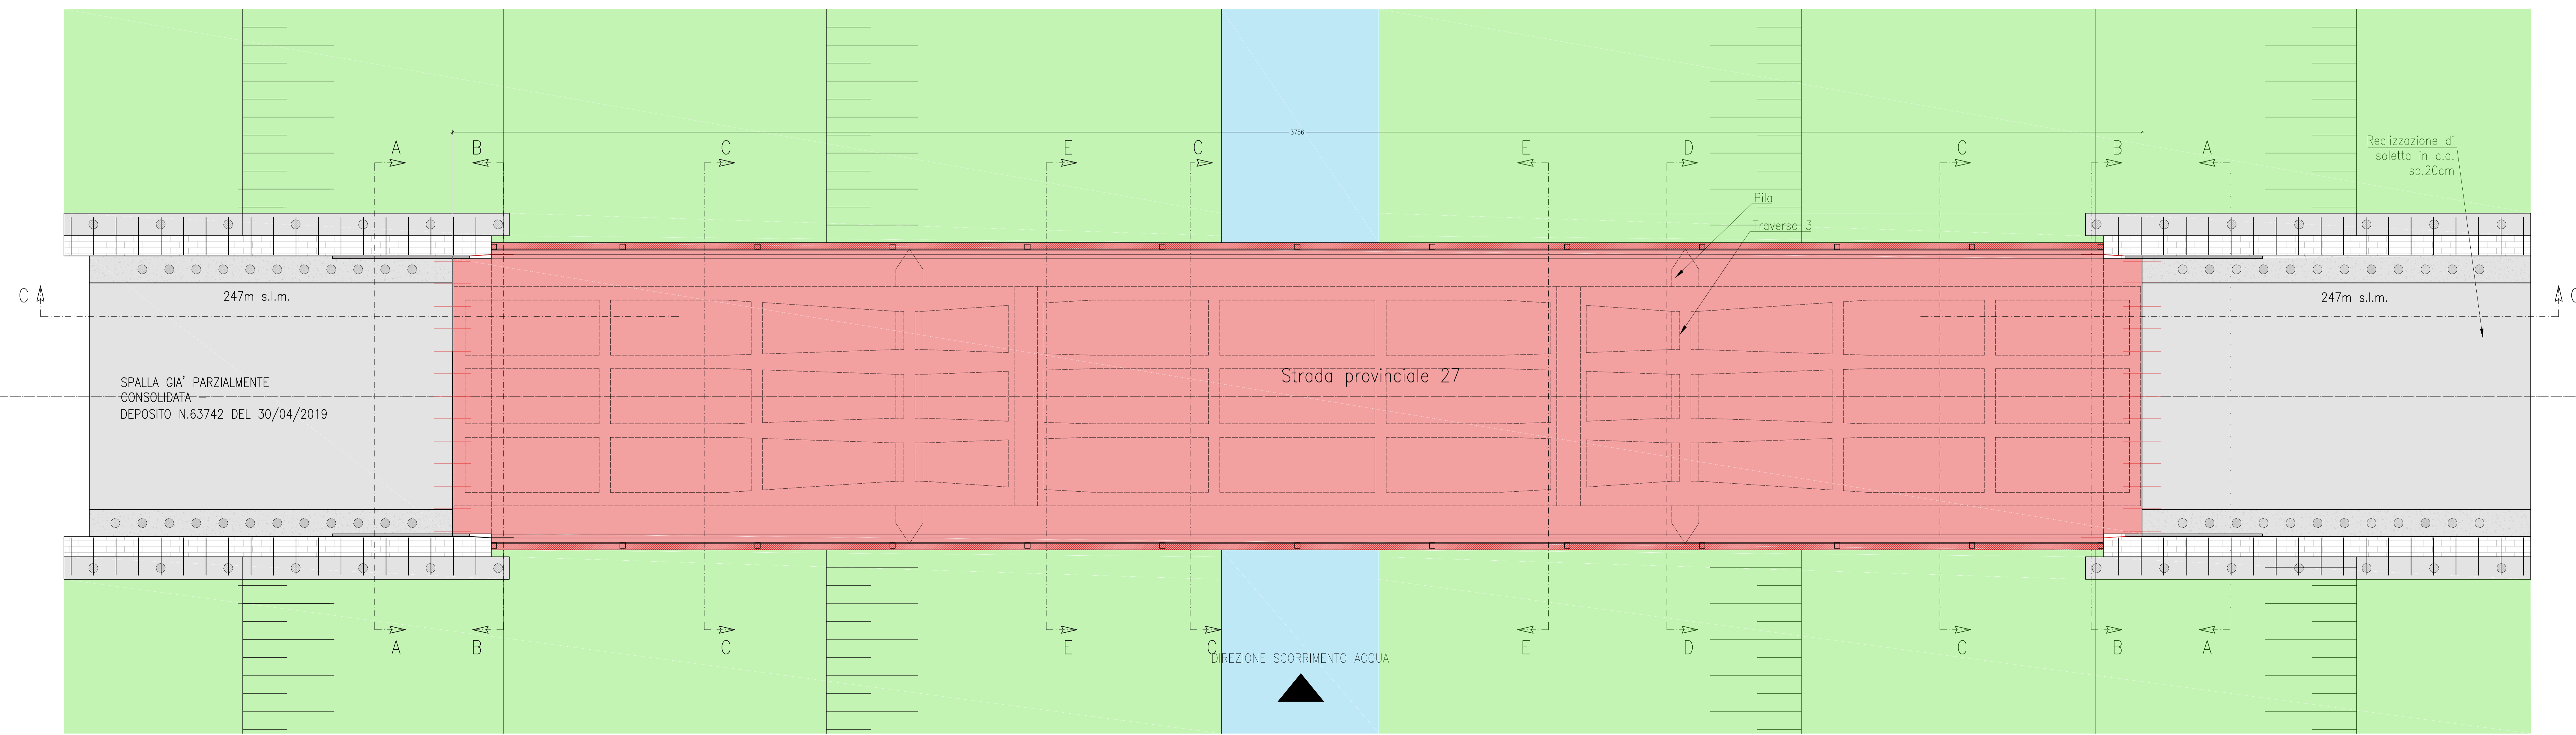

PLANIMETRIA GENERALE DELL'OPERA - QUOTA STRADALE  
SCALA 1:50

<b>PROVINCIA DI AREZZO</b>			
OGGETTO			
CONSOLIDAMENTO DELLE SPALLE DEL PONTE SUL CANALE MAESTRO DELLA CHIANA LUNGO LA S.P. 27 DI CASTRONCELLO-BROLIO			
CATEGORIA PROGETTO			ALLEGATO
ARCHITETTONICO - PFTE - SECONDO LOTTO			A02_2
CONTENUTO TAVOLA			
PIANTA E PROSPETTO			
ARCHIVO	COMITENTE	PROPRIETARIO	DATA
ST-22-042	Provincia di Arezzo Servizio Servizi Tecnici - Servizio Viabilità	Provincia di Arezzo Servizio Servizi Tecnici - Servizio Viabilità	16/12/2024
STATO	UNITA' DI MISURA	SCALA	REVISIONI
SOVRAPPONTO	CM	1:50	- - -
			ELABORATO N°
			5
		IL PROGETTISTA DEI LAVORI Arch. Lorenzo Cappellietti	IL DIRETTORE DEI LAVORI Arch. Lorenzo Cappellietti
<small>         STUDIO TECNICO CAPPELLIETTI          Via delle Botteghe Oscure, 10 - 50139 Castiglion Fiorentino          tel. 0575/87108 - fax 0575/171080          e-mail: info@studiocappellietti.it          www.cappelliettiassociati.it       </small>			