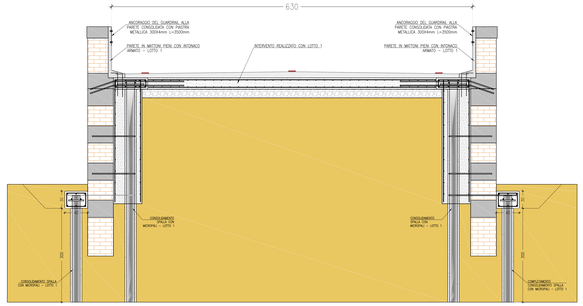

SEZIONE A–A
SCALA 1:25

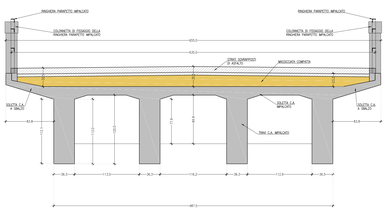

SEZIONE E–E
SCALA 1:25

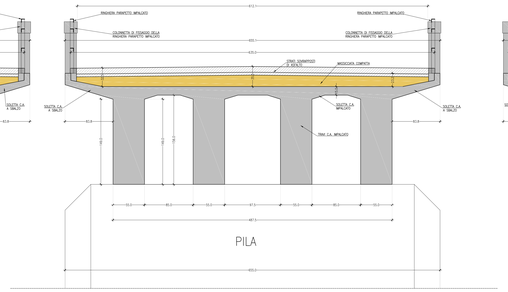

SEZIONE D–D
SCALA 1:25

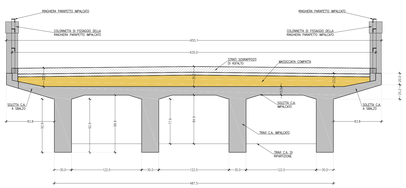

SEZIONE C–C
SCALA 1:25

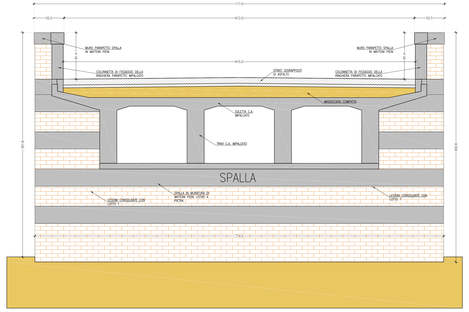

SEZIONE B–B
SCALA 1:25

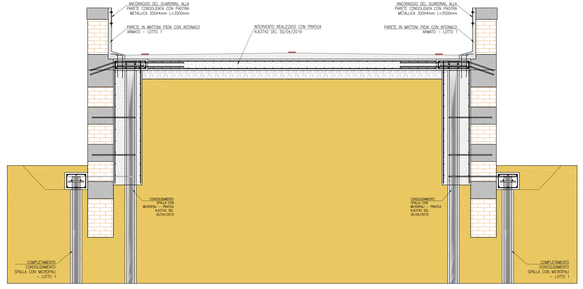

SEZIONE F–F
SCALA 1:25

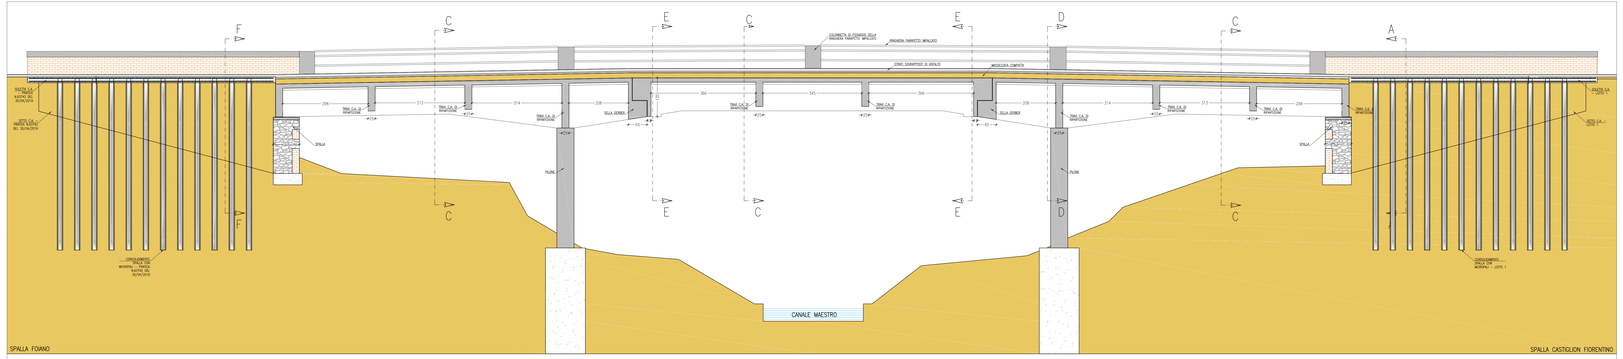

SEZIONE LONGITUDINALE DELL'OPERA
SCALA 1:50

PROVINCIA DI AREZZO

OGGETTO

CONSOLIDAMENTO DELLE SPALLE DEL PONTE SUL CANALE MAESTRO DELLA CHIANA LUNGO LA S.P. 27 DI CASTRONCELLO - BIBOLIO

CATEGORIA PROGETTO	ALLEGATO
STRUTTURE – PFTE – SECONDO LOTTO	A10_2

CONTENUTO TAVOLA: SEZIONI

ARCHIVIO	COMMITTENTE	PROPONENTE	DATA
27-22-042	Provincia di Arezzo Settore Servizi Tecnici Servizio Viabilità	Provincia di Arezzo Settore Servizi Tecnici Servizio Viabilità	30/12/2024

STATO	UNITÀ DI MISURA	SCALA	REVISIONI
ATTUALE	CM	1:50 – 1:25	– – –





