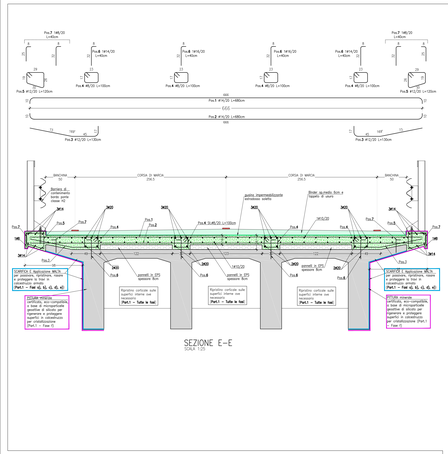

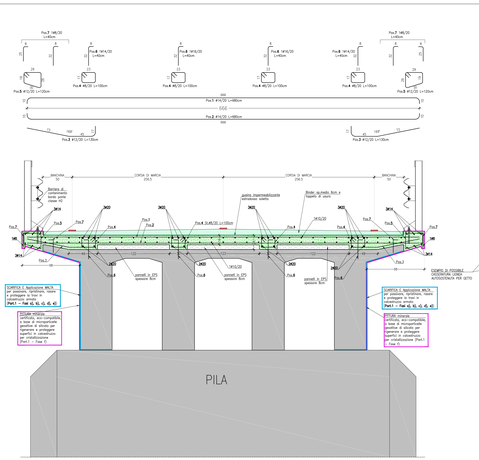

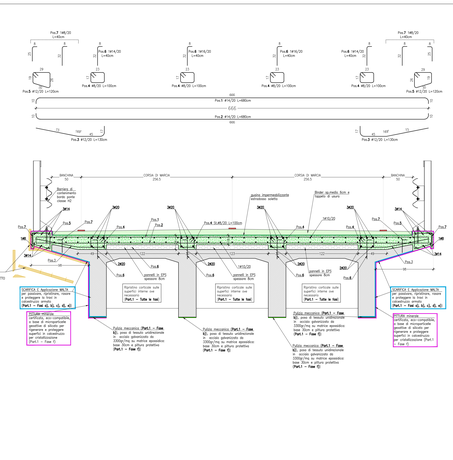

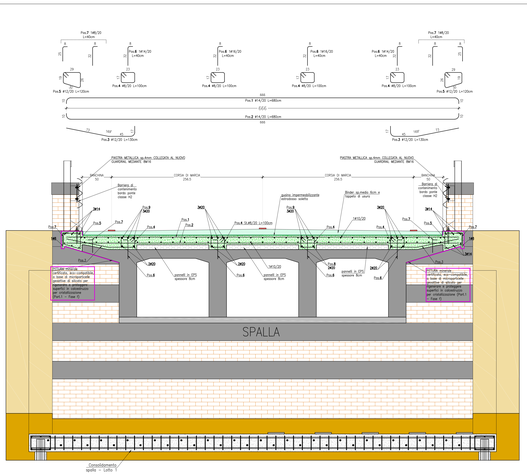

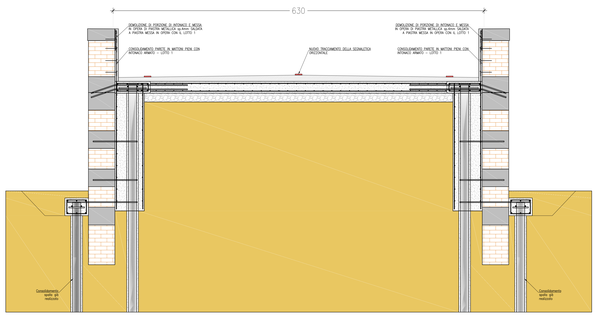

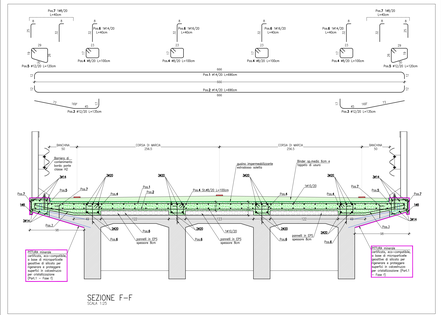

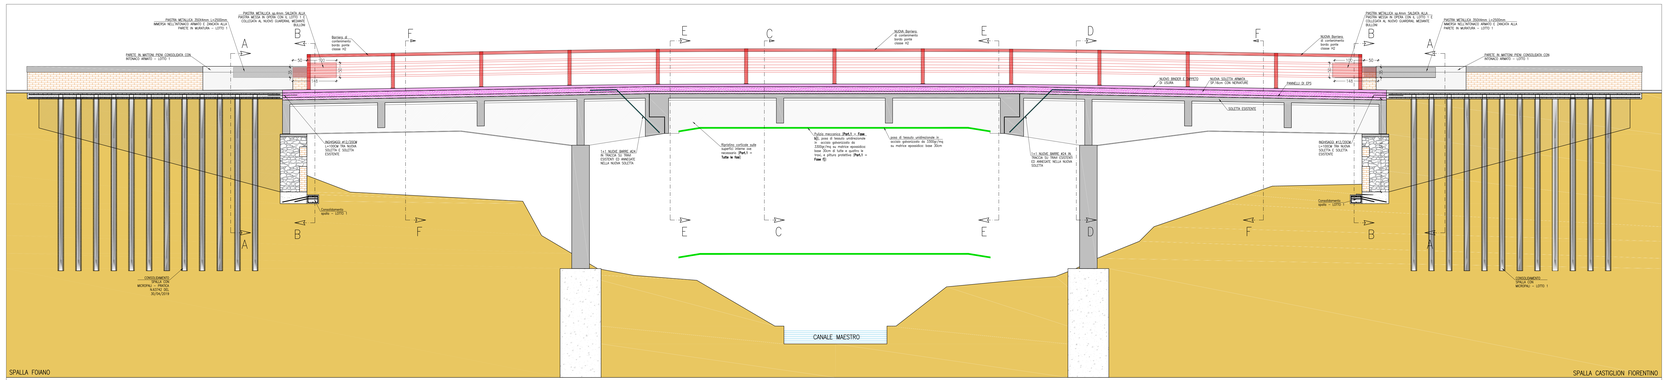

PART.1 – RIPROFILATURA MEDIANTE RIPRISTINO MONOLITICO DI SEZIONI IN C.A. CON TRATTAMENTO DELLE ARMATURE CON MALTA MINERALE STRUTTURALE TIXOTROPICA CERTIFICATA EN 1504

RIPROFILATURA DI SEZIONI MEDIANTE RIPRISTINO MONOLITICO

- PULIZIA MECCANICA O MANUALE DELLE SUPERFICI DEGRADATE IN C.A. FINO AL RAGGIUNGIMENTO DELLA SUPERFICIE SANA E COMPATTA
- PREPARAZIONE DEL SUBSTRATO: RIMUOVERE IL SUBSTRATO IN CALCESTRUZZO DEGRADATO DI ALMENO 30 MM DI PROFONDITÀ, ESPOSIZIONE DELLE ARMATURE, DEGRADAZIONE, ADAPTAZIONE IN PROFONDITÀ DELL'EVENTUALE CALCESTRUZZO AMMALORATO FINO AL RAGGIUNGIMENTO DELLA SUPERFICIE SANA E COMPATTA CON CARATTERISTICHE DI BUONA COESIÓN.
- RIMOZIONE DELLA RUGGINE DAI FERRI D'ARMATURA MEDIANTE SPAZZOLATURA MANUALE O MECCANICA O SABBIATURA. PULIZIA DEL SUBSTRATO PER ELIMINARE LA RUGGINE, LA POLVERE, LA VERNICE, LA MALTA, LE ALTRE SOSTANZE CONTAMINANTI CON ARIA COMPRESSA E SPAZZOLITRICE. 



MATERIALI :

CALCESTRUZZO IMPALAFIO E SOLUTTE: C=30/37; Dmax=20mm; Classe cons.=S4; Cat. espos.=XC4; Classe cont.(cl/cr)=CL45;

ACCIAIO ARMATURA: B 450 C (barre A=5) B 450 A (barre A<10 e reti)

COPRIFERRI: 35mm (compreso TOLLERANZA 5mm) UTILIZZARE ADEGUATI DISTANZIATORI

RESINA (impregg): Resina MLTS-RE 5004

ACCIAIO PACCHE: S355

PROVINCIA DI AREZZO

OGGETTO

CONSOLIDAMENTO DELLE SPALLE DEL PONTE SUL CANALE MAESTRO DELLA CHIANA LUNGO LA S.P. 27 DI CASTRONCELLO–BROLIO

CATEGORIA PROGETTI: STRUTTURE – PFTE – SECONDO LOTTO

CONTENUTO TAVOLA: SEZIONI

ALLEGATO: A10_2

ARCHIVIO	COMMITTENTE	PROPRIETARIO	DATA
17-22-042	Provincia di Arezzo Settore Servizi Tecnici - Servizio Viabilità	Provincia di Arezzo Settore Servizi Tecnici - Servizio Viabilità	30/12/2024

STATO	UNITÀ DI MISURA	SCALA	REVISIONE
PROGETTO	CM	1:50 – 1:25	– – –

CAPPELLETTI NICOLA
ORDINE INGEGNERI AREZZO
DR. INGEGNERE 1000 ORDINE
CF: CPPNCL[illegible]
VAT: 02[illegible]
2024.12.30 14:24:44 UTC

ELABORATO N° 5

STUDIO TECNICO CAPPELLETTI
Via Adua, 99 – 52043 Castiglion Fiorentino
tel. 0575/651148 – fax 0575/1751080
e-mail info@cappellettiassociati.it
www.cappellettiassociati.it

IL PROGETTISTA DEI LAVORI: Ing. Nicola Cappelletti

IL DIRETTORE DEI LAVORI: Ing. Nicola Cappelletti