




FASE I

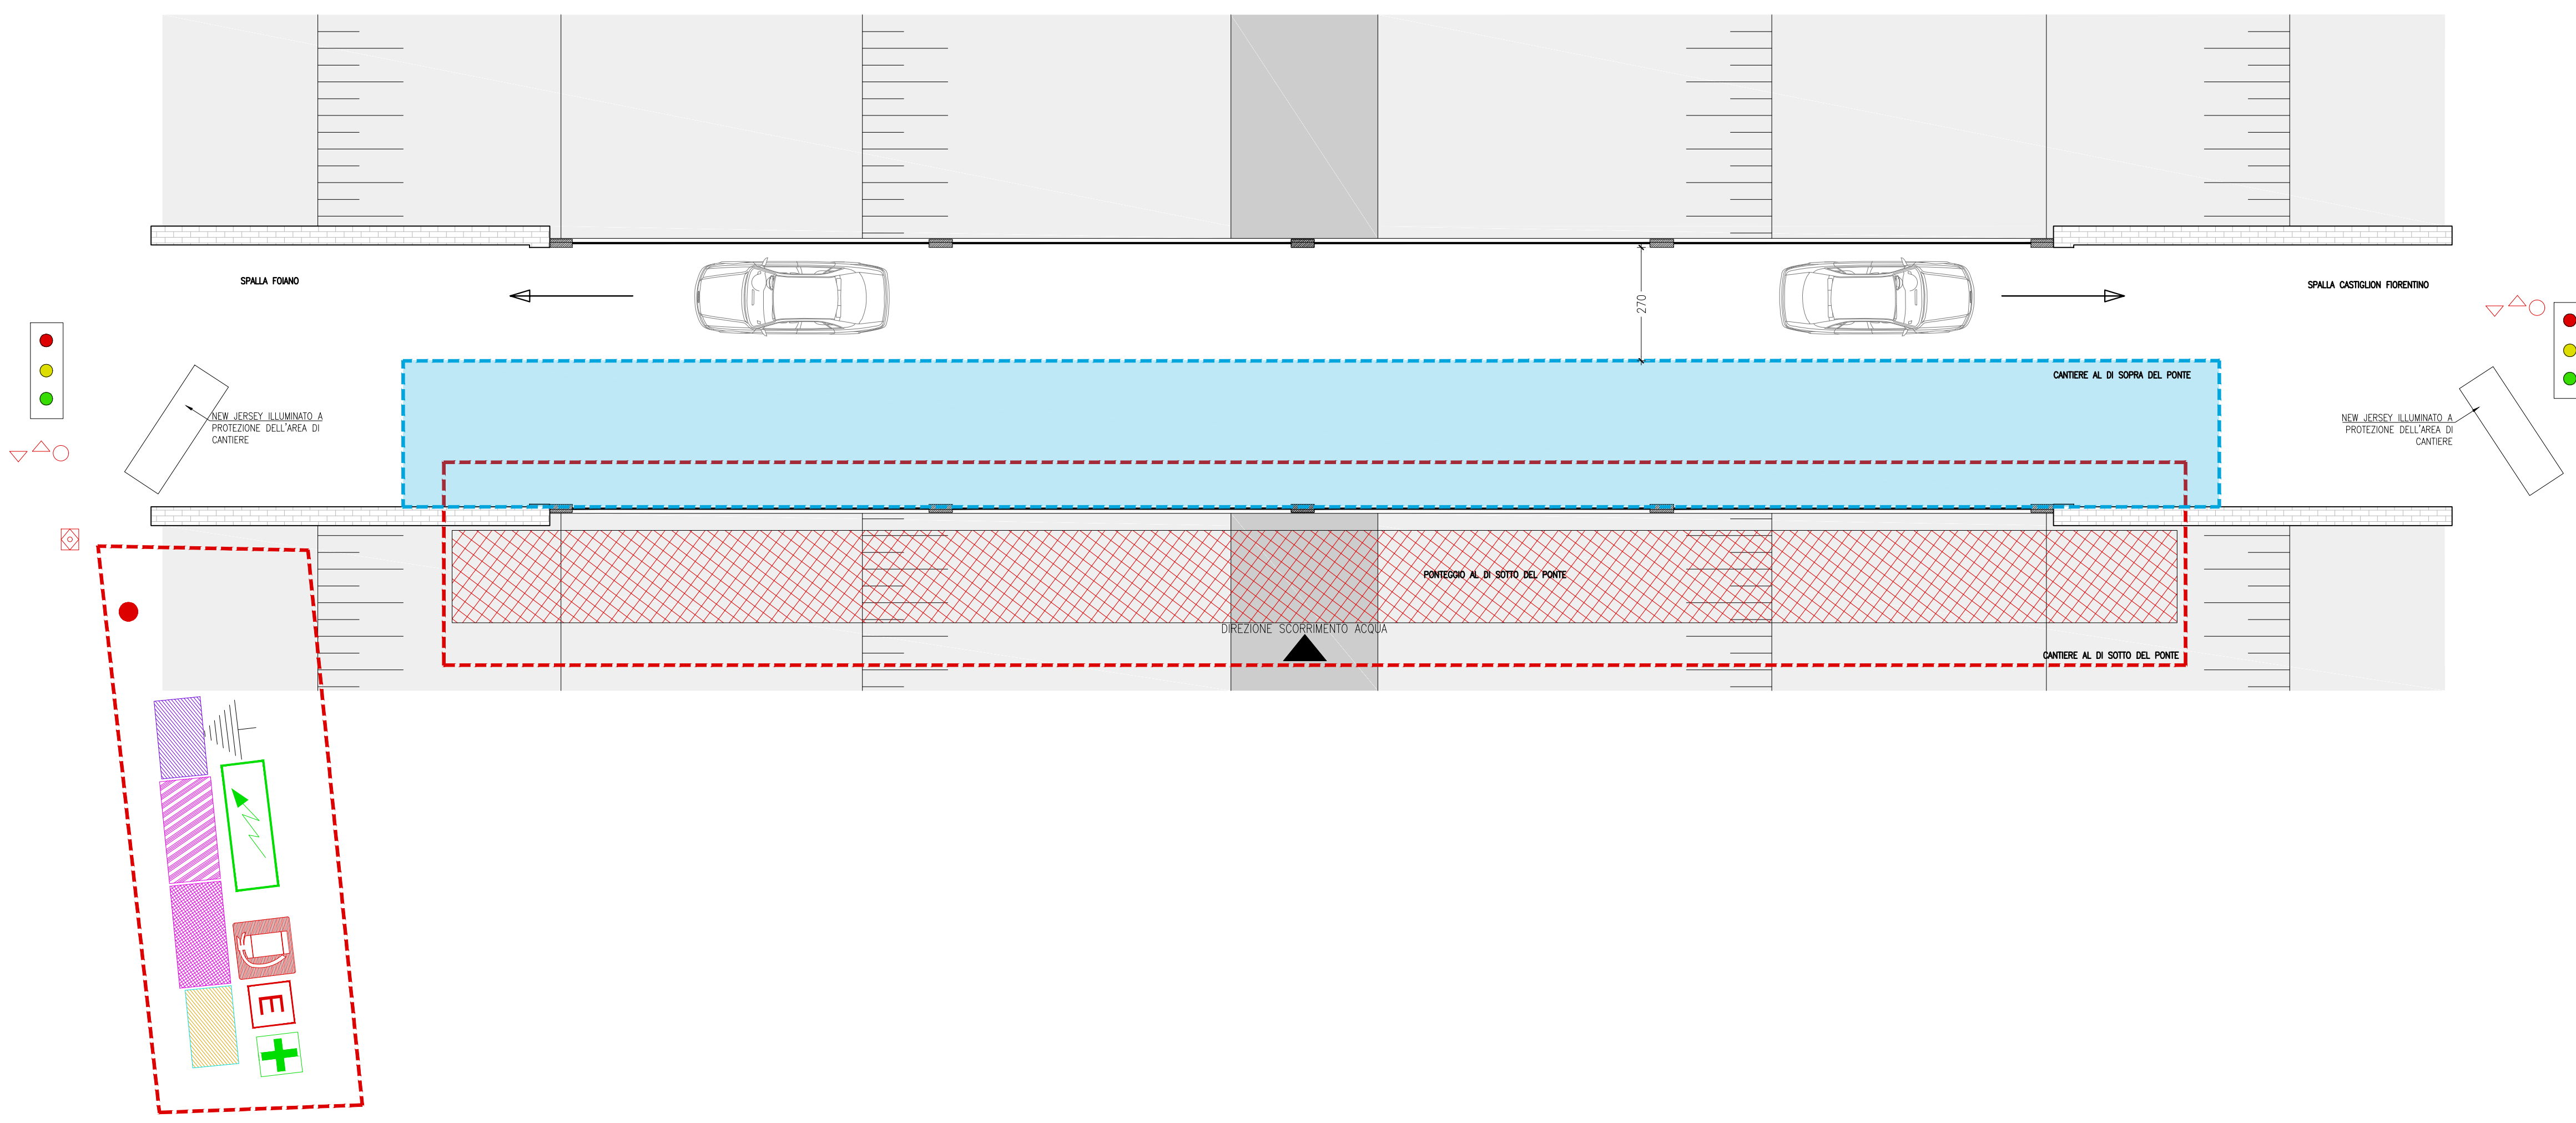


FASE II

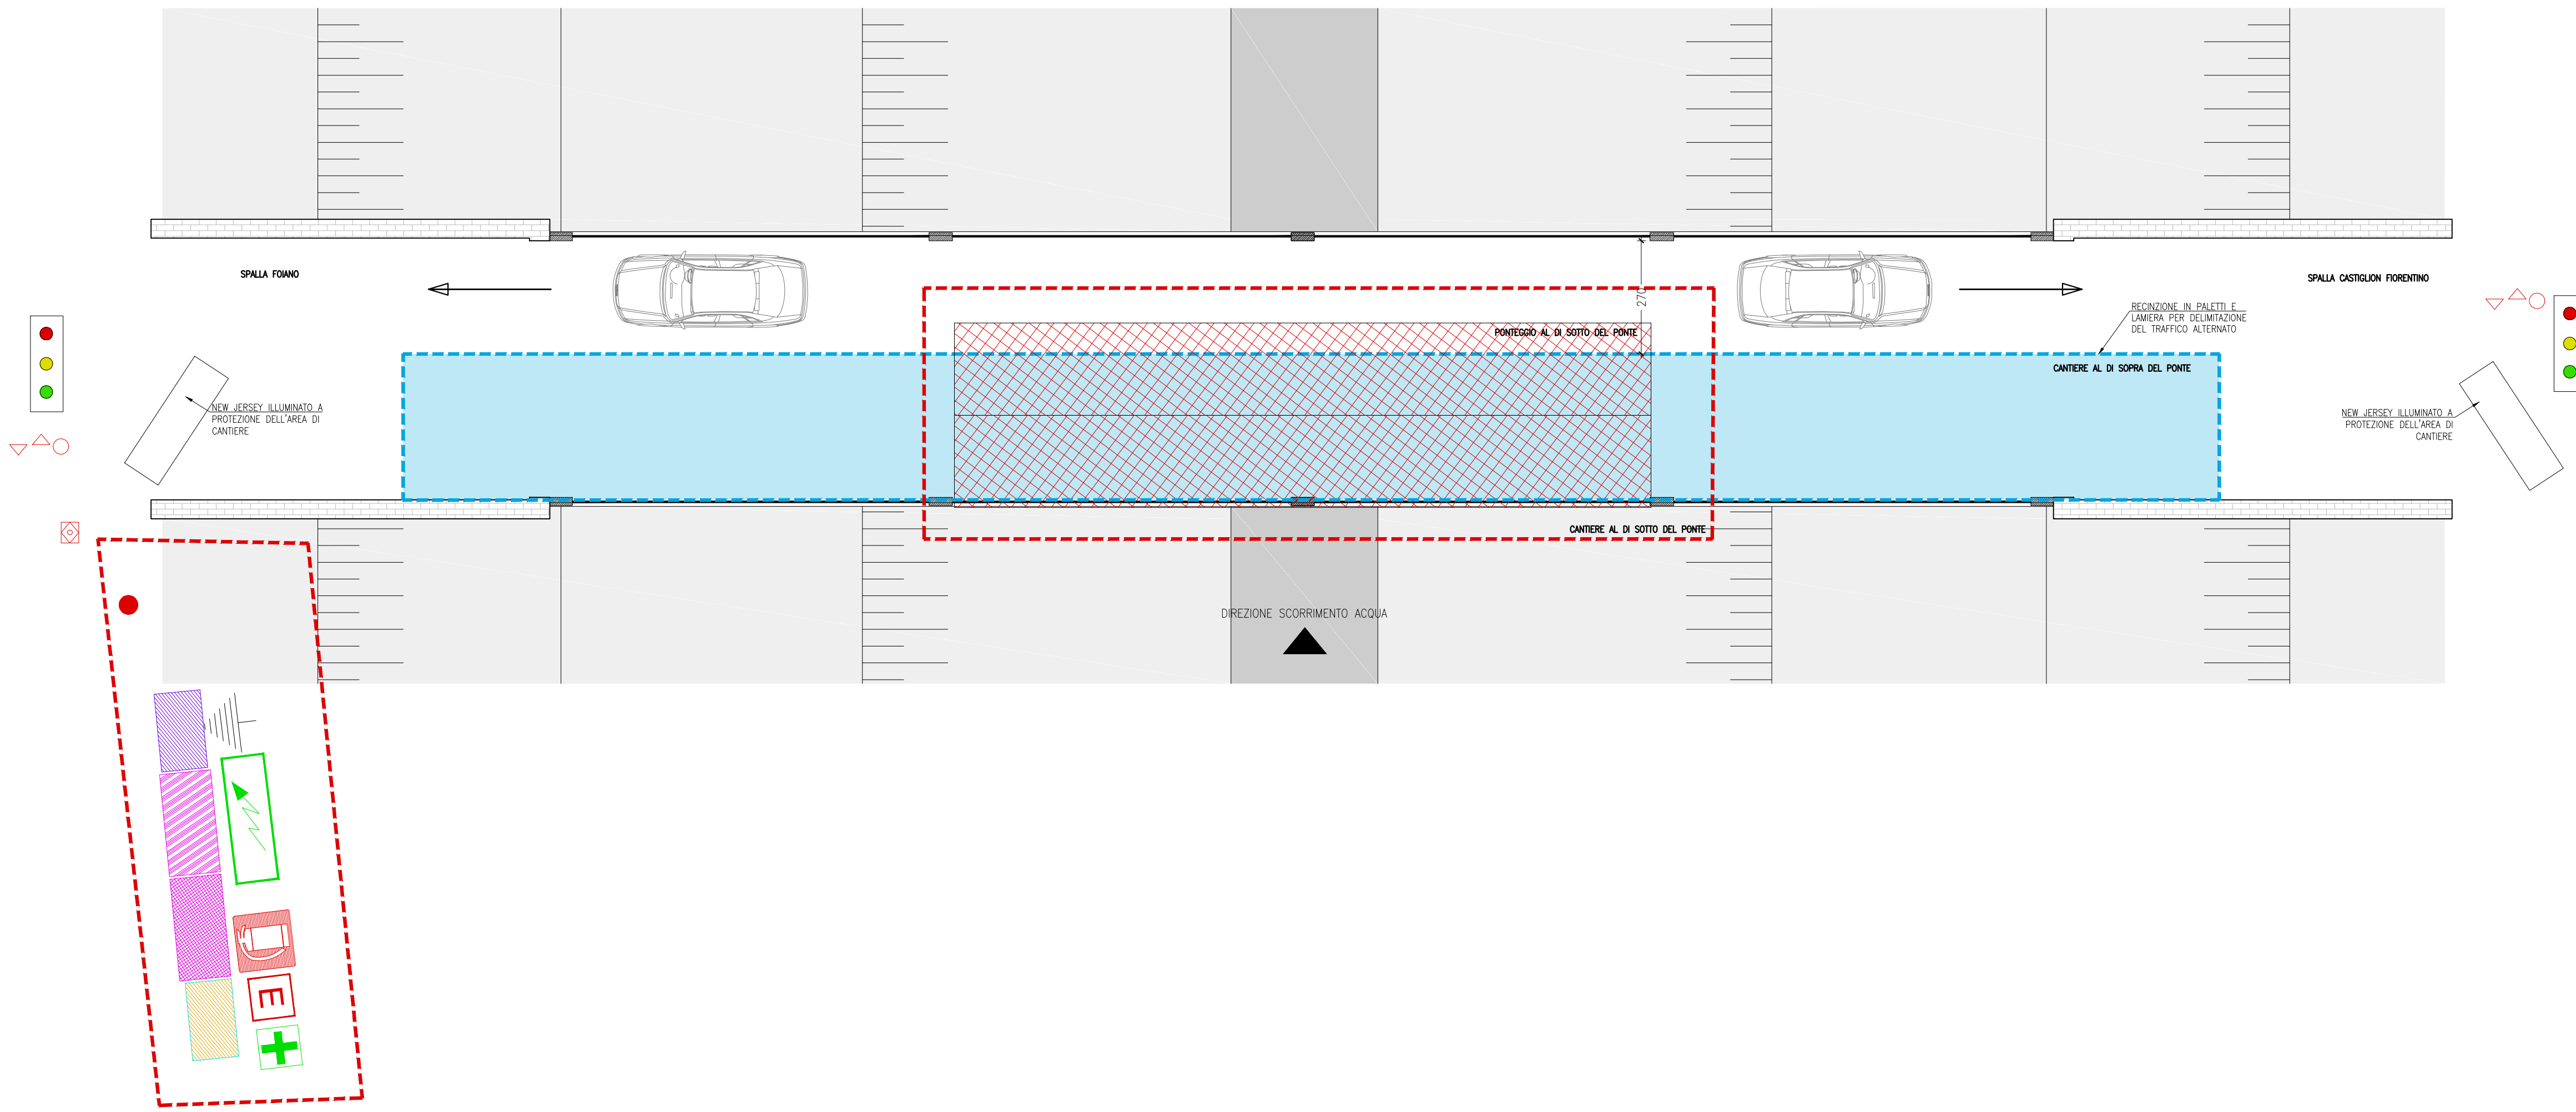

FASE III

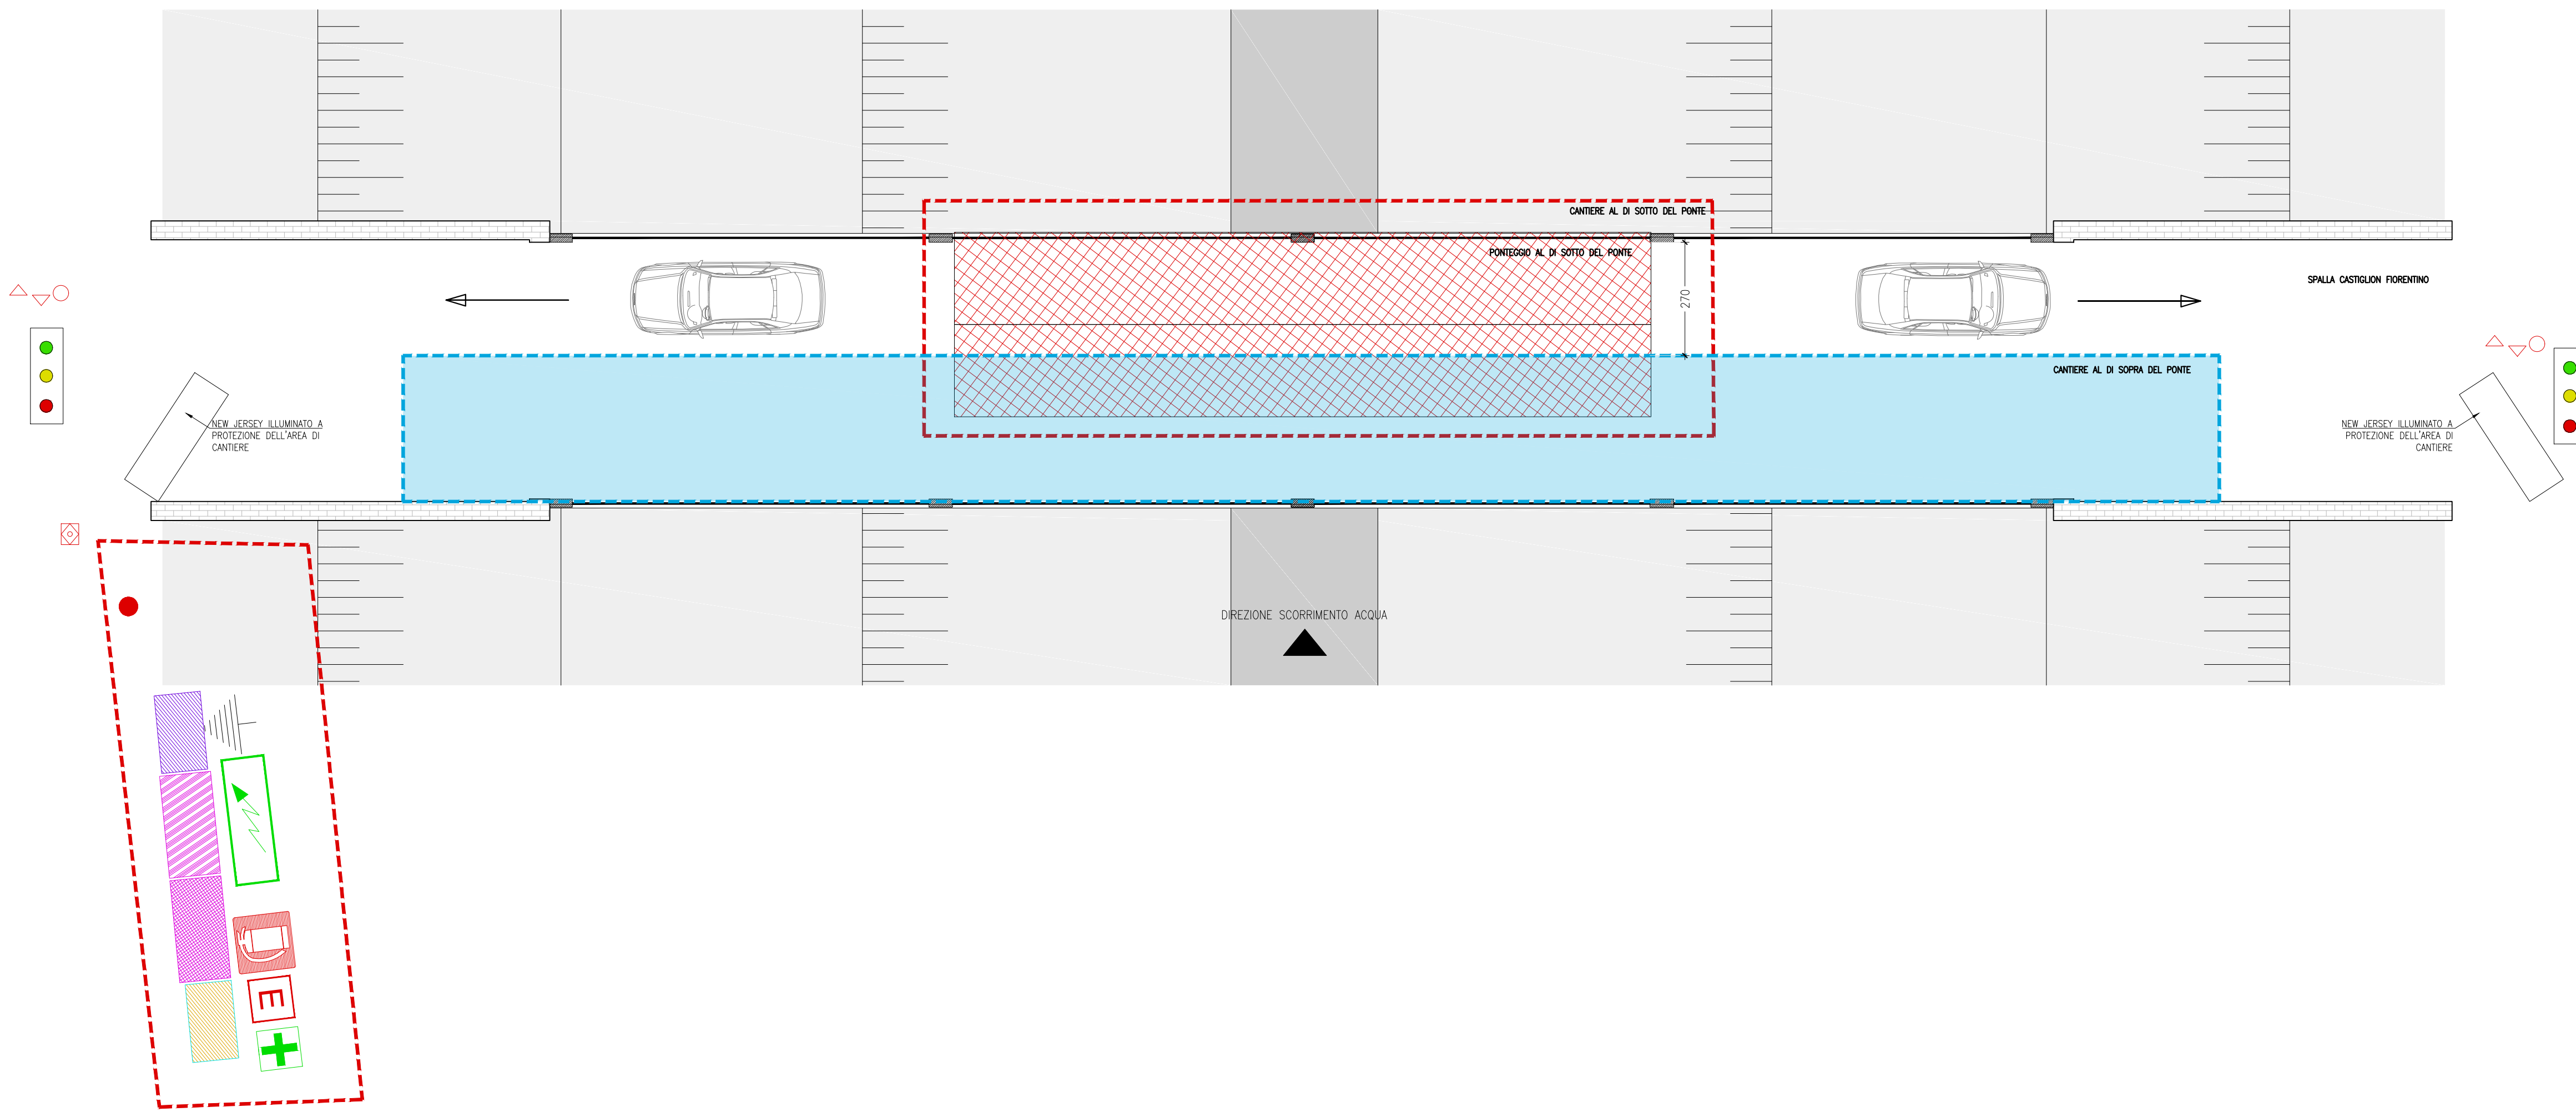

FASE IV

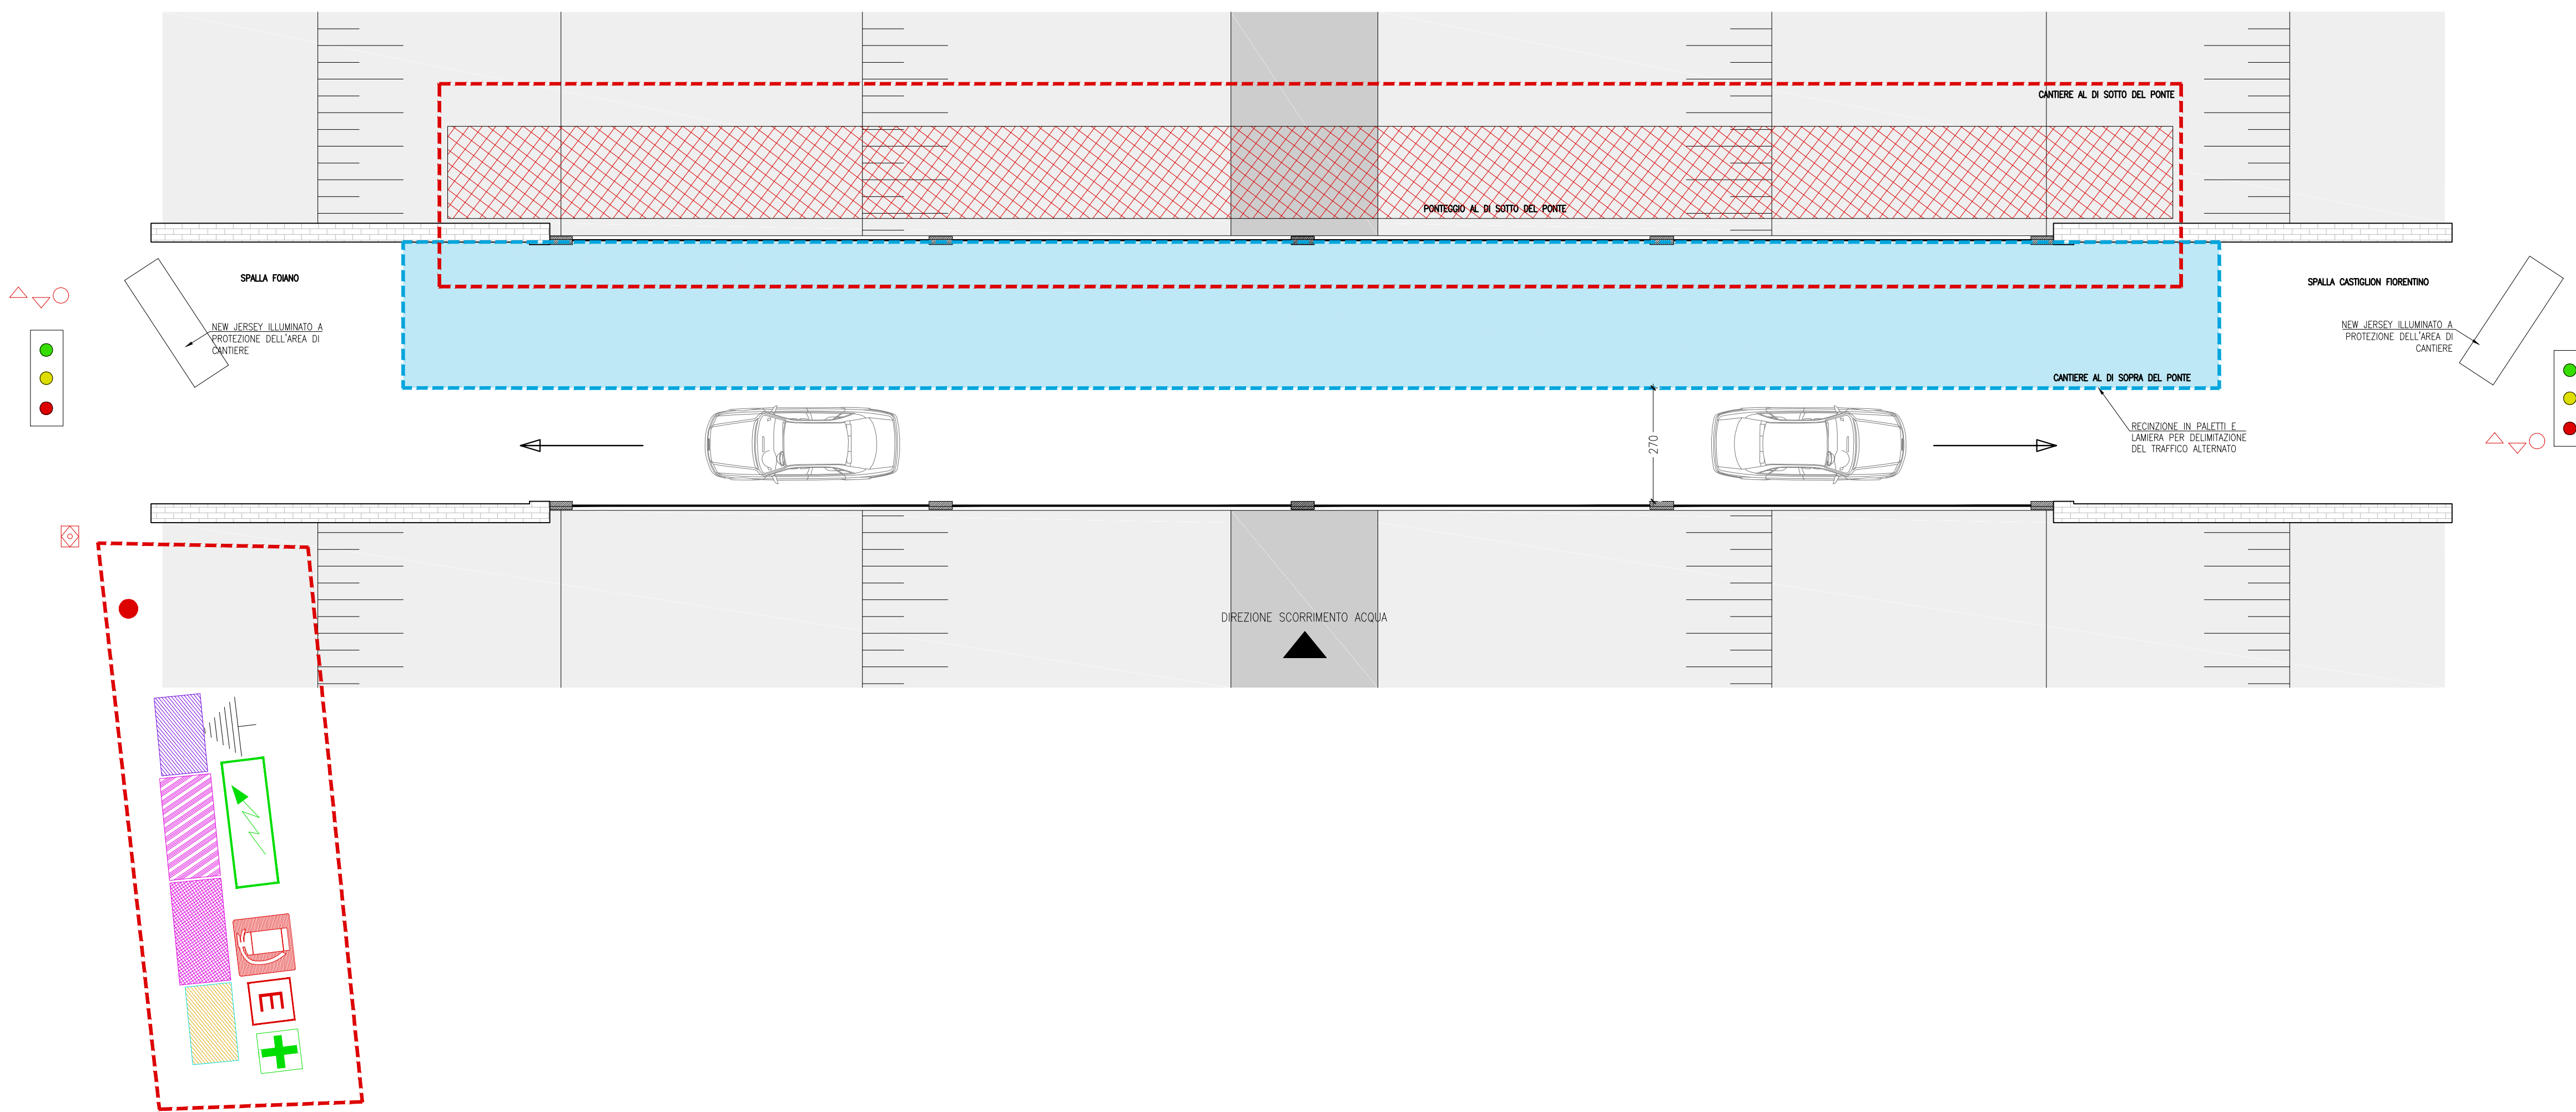

LEGENDA	
- - -	RECINZIONE DI CANTIERE
(P)	PARCHeggio MEZZO
→	ACCESSI PEDONALE
→	ACCESSI VEICOLI
■	PONTEGGIO E SOTTOPONTE
■	AC
■	ZONA STOCCAGGIO MATERIALI
■	ZONA DEPOSITO ATTREZZATURE E MACCHINARI
■	STOCCAGGIO MATERIALI DI RISULTA
●	PUNTO DI RITIRO IN CASO DI EMERGENZA
- - -	RECINZIONE DI CANTIERE IN CARREGGIATA
+	CASSETTA DEL PRONTO SOCCORSO
E	ESTIVATORE
□	QUADRO GENERALE E QUADRO DI DISTRIBUZIONE
□	IMPIANTO DI TERRA
□	CANTIERE DI CANTIERE
□	BANCHINE DI CANTIERE PER UFF. DELL'IMPRESA SPECIALE/MENSA LAVORATORI
●	IMPIANTO SISMOPROTECTORIO
○	CANTIERE
○	IMPIANTO SISMOPROTECTORIO

PROVINCIA DI AREZZO

OGGETTO
CONSOLIDAMENTO DELLE SPALLE DEL PONTE SUL CANALE MAESTRO DELLA CHIANA LUNGO LA S.P. 27 DI CASTRONCELLO-BROLIO

CANTIERI PROGETTO PIANO DI SICUREZZA - PFTE SECONDO LOTTO CONTRATTO TAVOLA PIANTE	ALLEGATO S/5_2		
ARCHIVIO ST-22-042	COMMITTENTE Provincia di Arezzo Settore Servizi Tecnici - Servizio Mobilità	PROGETTISTA Provincia di Arezzo Settore Servizi Tecnici - Servizio Mobilità	DATA 30/12/2024
STATO SOVRAPPONTO	UNITA DI MISURA CM	SCALA 1:100	REVISIONI - - -
			ELABORATO N° 1

STUDIO TECNICO CAPPALUCCI
 Via. Adua, 60 - 53043 Castiglion Fibreno
 Tel. 0575/957108 - Fax 0575/171808
 e-mail: info@sttcappalucci.it
 www.sttcappalucci.it

IL C.S.P.
 Arch. Lorisso Coppellotti