


PROSPETTO LATERALE DELL'OPERA  
SCALA 1:50

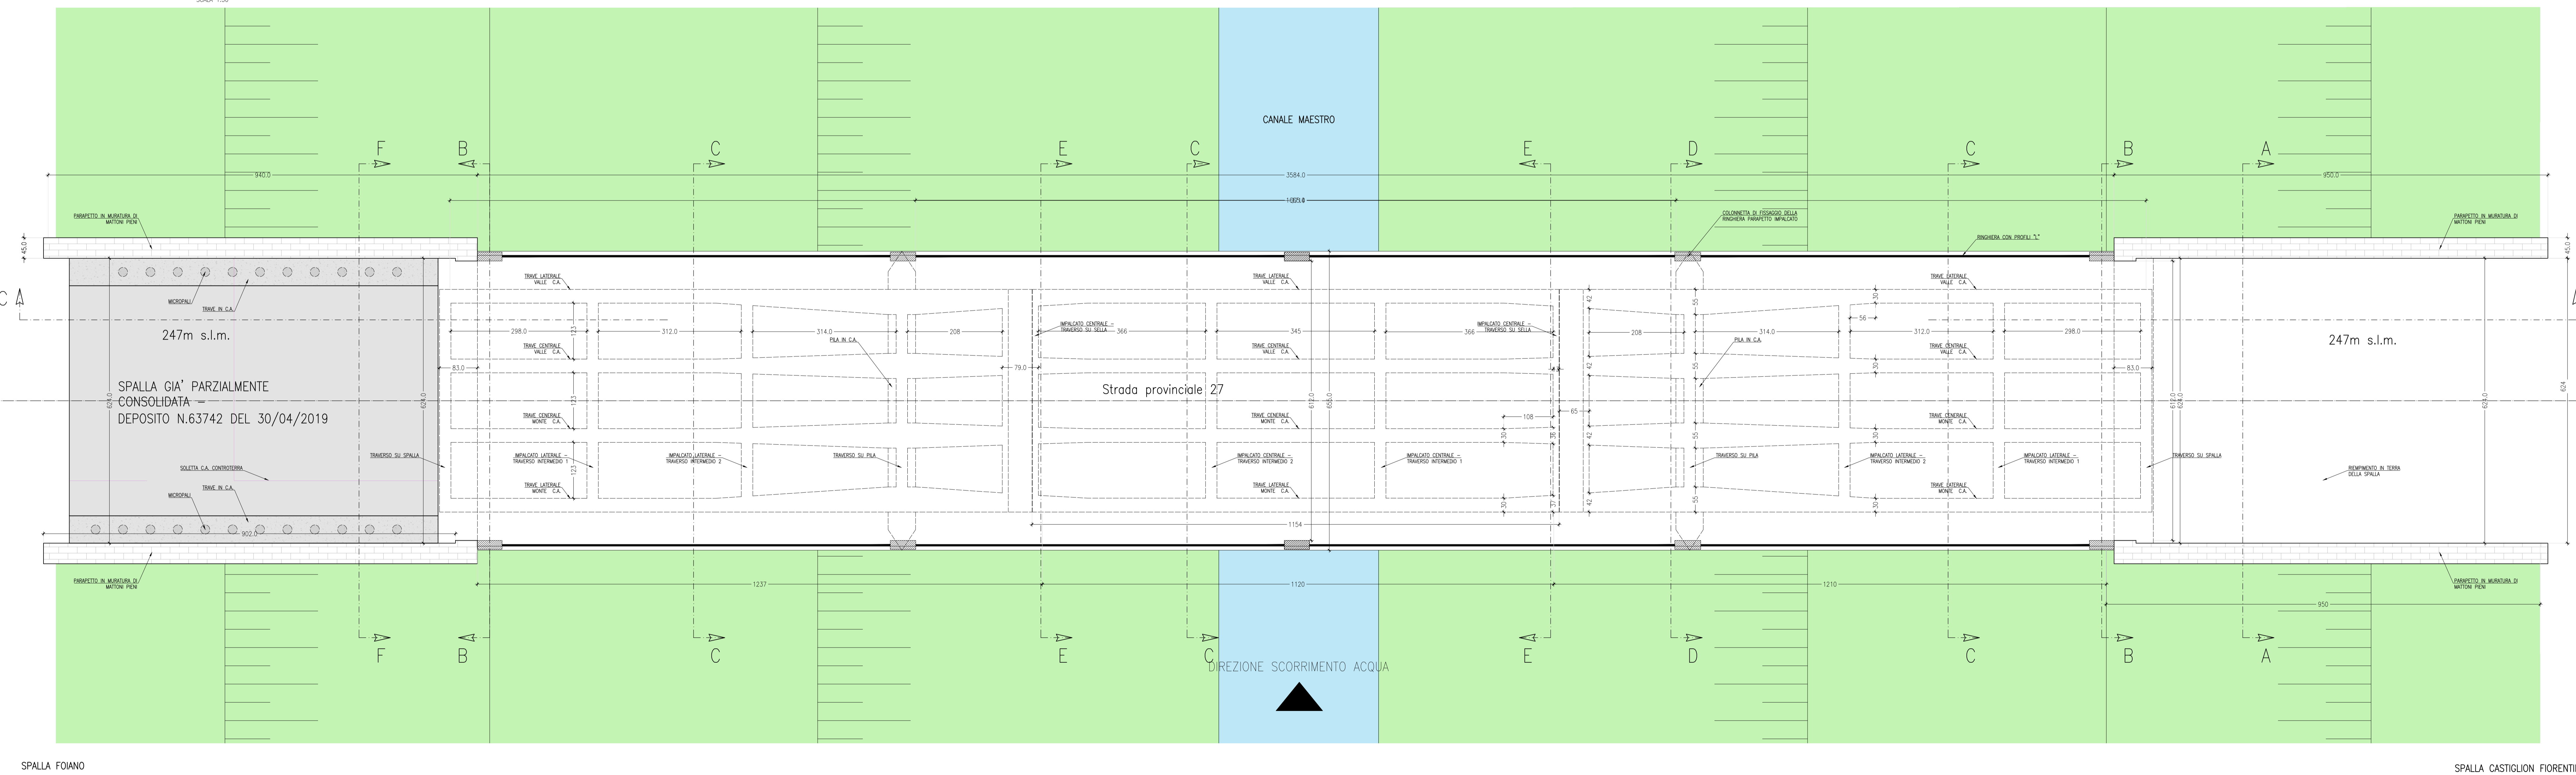

PLANIMETRIA GENERALE DELL'OPERA - QUOTA STRADALE  
SCALA 1:50

<b>PROVINCIA DI AREZZO</b>			
OGGETTO			
CONSOLIDAMENTO DELLE SPALLE DEL PONTE SUL CANALE MAESTRO DELLA CHIANA LUNGO LA S.P. 27 DI CASTRONCELLO-BROLIO			
CATEGORIA PROGETTO		ALLEGATO	
<b>ARCHITETTONICO - PROGETTO ESECUTIVO - PRIMO LOTTO</b>		<b>A02_1</b>	
CONTENUTO TAVOLA			
<b>PIANTA E PROSPETTO</b>			
ARCHIVO	COMITENTE	PROPRIETARIO	DATA
ST-22-042	Provincia di Arezzo Servizio Servizi Tecnici Servizio Urbanità	Provincia di Arezzo Servizio Servizi Tecnici Servizio Urbanità	27/05/2026
STATO	UNITA' DI MISURA	SCALA	REVISIONI
ATTUALE	CM	1:50	- - -
			ELABORATO N°
			<b>1</b>