


PROSPETTO LATERALE DELL'OPERA  
SCALA 1:50

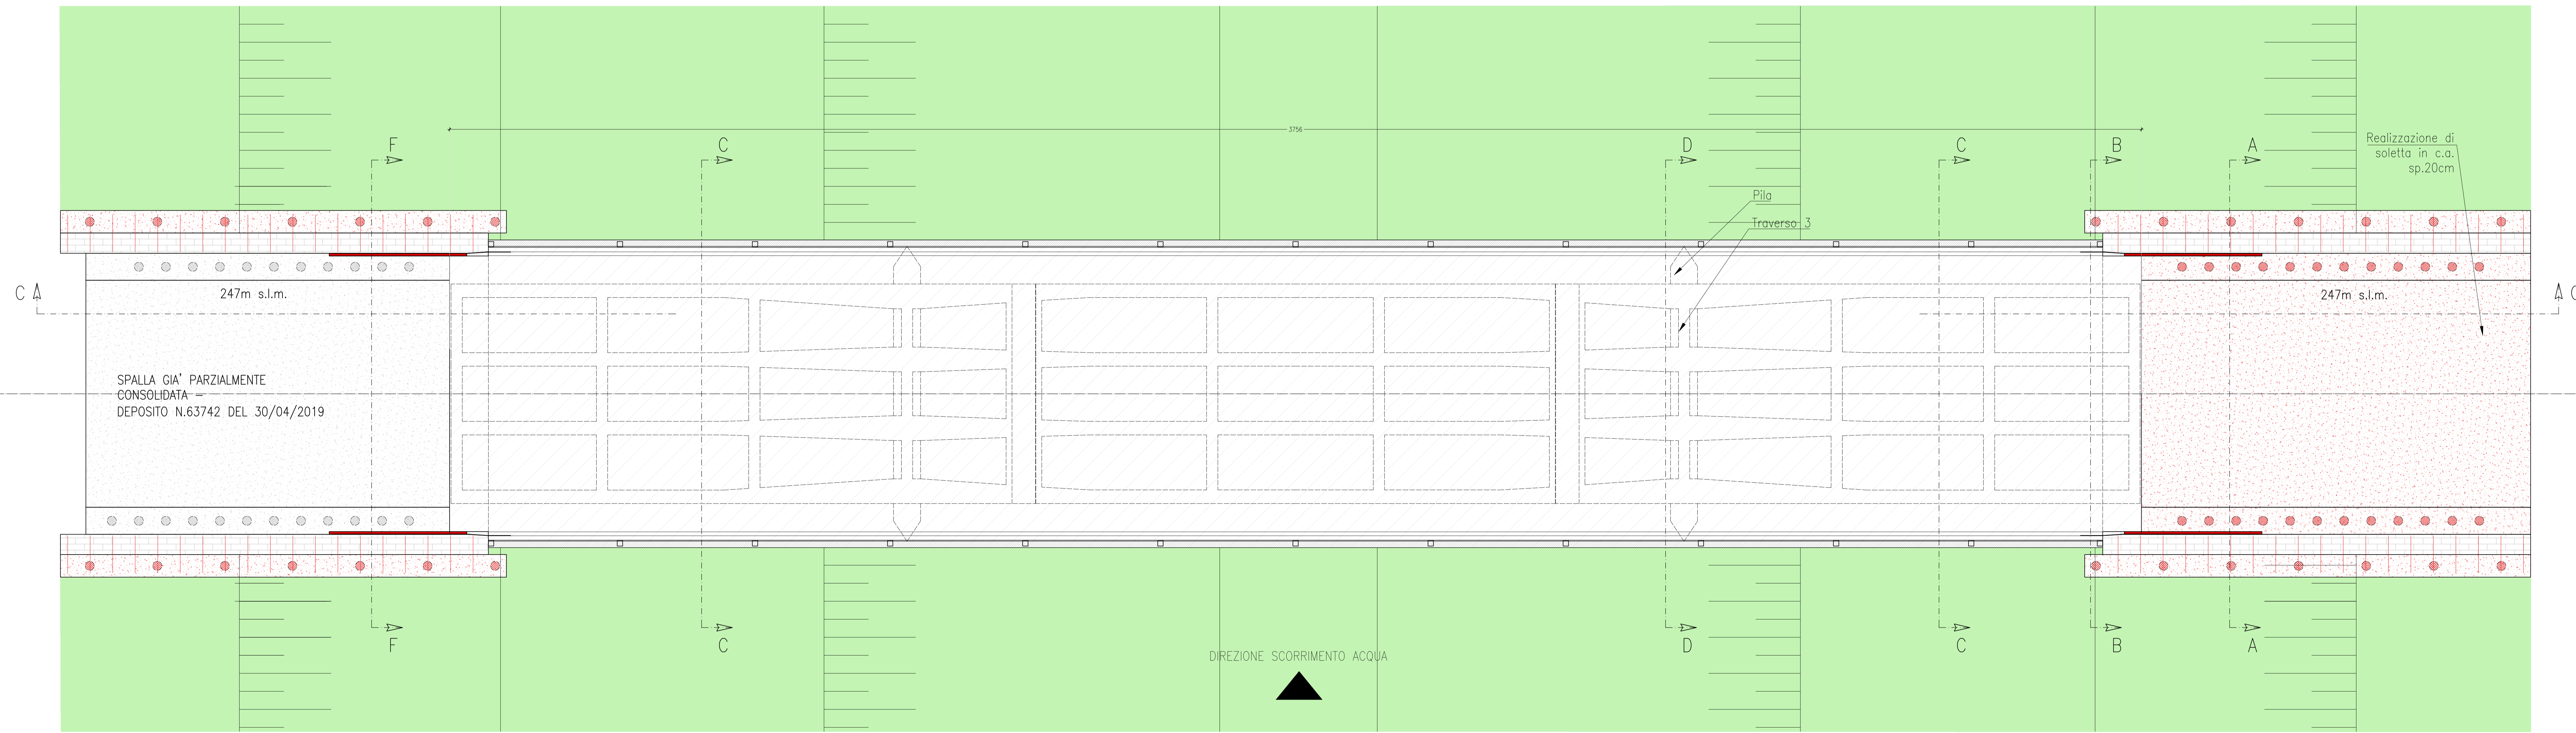

PLANIMETRIA GENERALE DELL'OPERA - QUOTA STRADALE  
SCALA 1:50

<b>PROVINCIA DI AREZZO</b>			
OGGETTO			
CONSOLIDAMENTO DELLE SPALLE DEL PONTE SUL CANALE MAESTRO DELLA CHIANA LUNGO LA S.P. 27 DI CASTRONCELLO-BROLIO			
CATEGORIA PROGETTO ARCHITETTONICO - PROGETTO ESECUTIVO - PRIMO LOTTO			ALLEGATO A02_1
CONTENUTO TAVOLA <b>PIANTA E PROSPETTO</b>			
ARCHIVIO ST-22-042	COMITENTE Provincia di Arezzo Servizio Servizi Tecnici - Servizio Urbanità	PROPRIETARIO Provincia di Arezzo Servizio Servizi Tecnici - Servizio Urbanità	DATA 27/05/2026
STATO SOVRAPPONTO	UNITA' DI MISURA CM	SCALA 1:50	REVISIONI - - -
			ELABORATO N° 5
STUDIO TECNICO CAPPELLIETTI Via Aldea, 69 - 50023 Castiglion Fiorentino tel. 0575/627108 - fax 0575/710180 e-mail: studio@studiocappellietti.it www.cappelliettiassociati.it		IL PROGETTISTA Arch. Lorenzo Cappellietti	IL DIRETTORE DEI LAVORI Arch. Lorenzo Cappellietti