


PROSPETTO LATERALE DELL'OPERA
SCALA 1:50

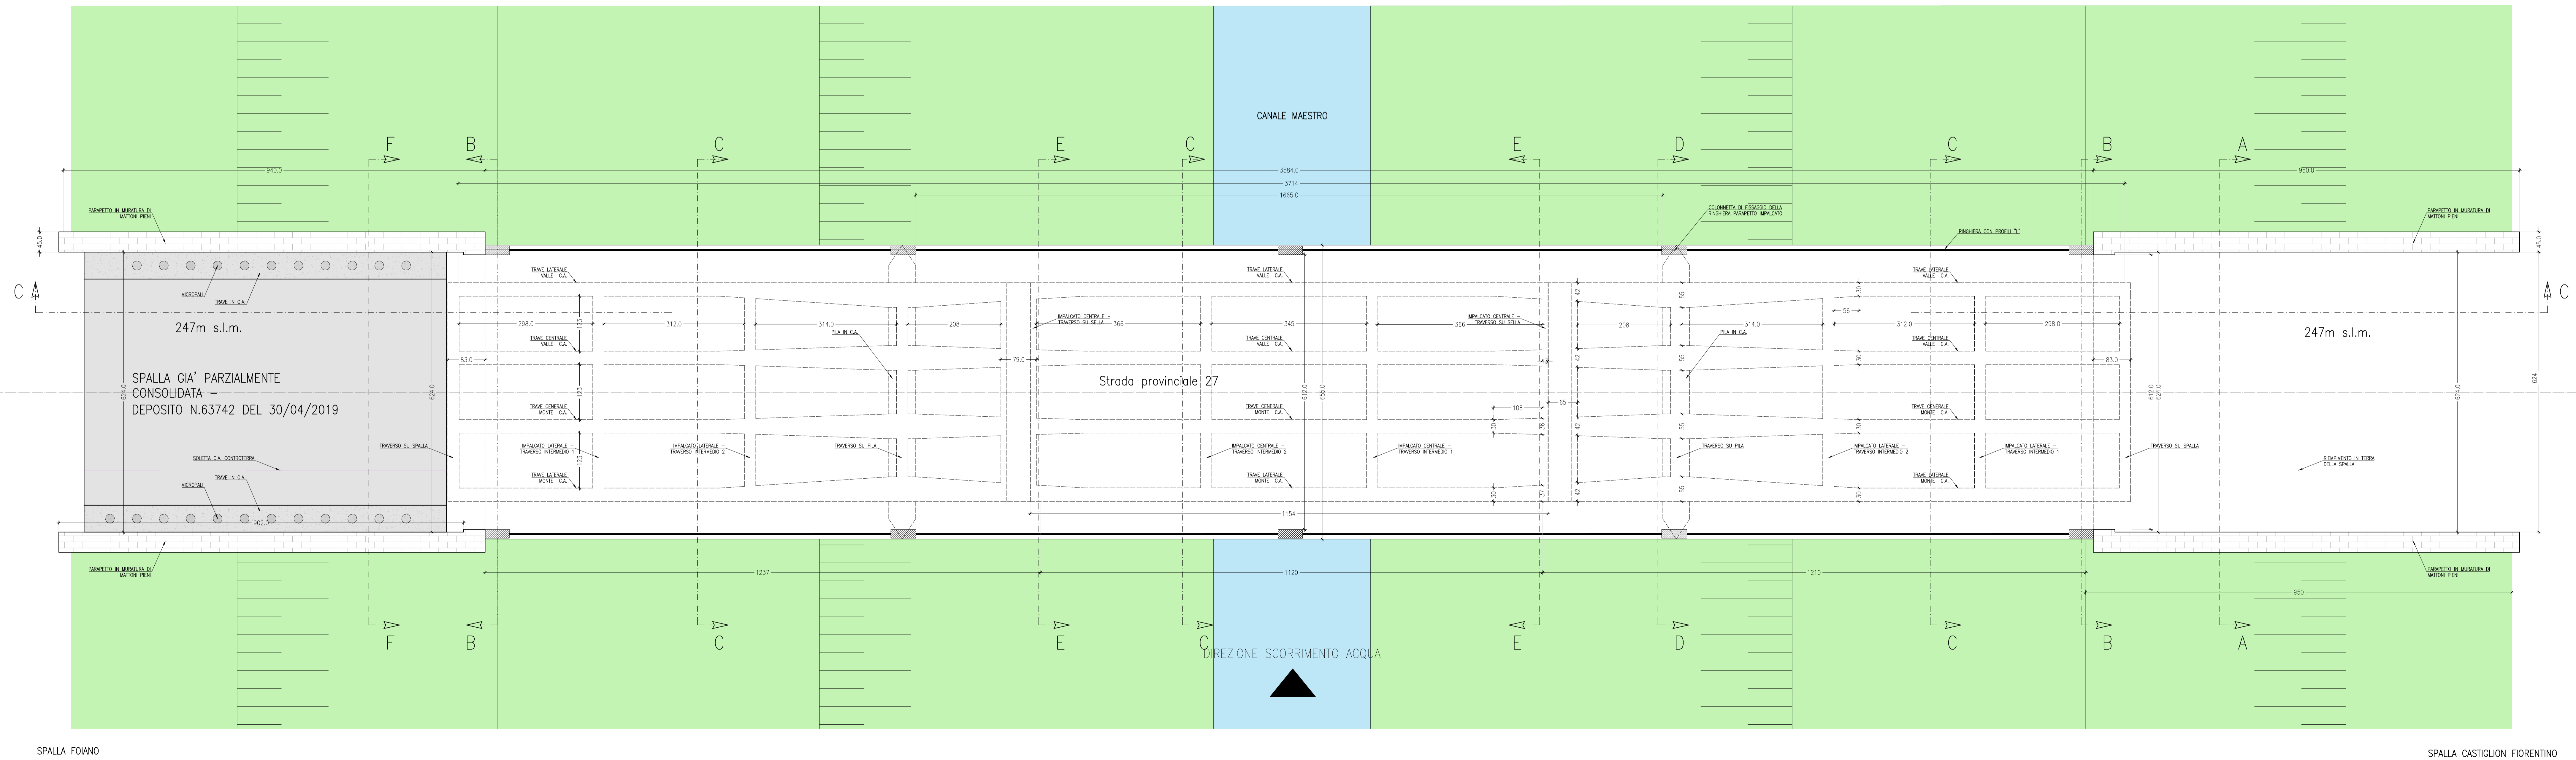

PLANIMETRIA GENERALE DELL'OPERA - QUOTA STRADALE
SCALA 1:50

| | | | |
|---|---|---|---|
| PROVINCIA DI AREZZO | | | |
| OGGETTO | | | |
| CONSOLIDAMENTO DELLE SPALLE DEL PONTE SUL CANALE MAESTRO DELLA CHIANA LUNGO LA S.P. 27 DI CASTRONCELLO-BROLIO | | | |
| CATEGORIA PROGETTO | | ALLEGATO | |
| STRUTTURE - PROGETTO ESECUTIVO - PRIMO LOTTO | | A10_1 | |
| CONTENUTO TAVOLA | | | |
| PIANTA E PROSPETTO | | | |
| ARCHIVO | COMITENTE | PROPRIETARIO | DATA |
| ST-22-042 | Provincia di Arezzo Servizio Servizi Tecnici Servizio Viabilità | Provincia di Arezzo Servizio Servizi Tecnici Servizio Viabilità | 27/05/2026 |
| STATO | UNITA' DI MISURA | SCALA | REVISIONI |
| ATTUALE | CM | 1:50 | - - - |
| | | | ELABORATO N° |
| | | | 1 |
| STUDIO TECNICO CAPPELLATI Via Alde, 69 - 50023 Castiglion Fiorentino tel. 0575/87108 - fax 0575/171080 e-mail: info@studiocappellati.it www.cappellatiassociati.it | | IL PROGETTISTA Ing. Nicola Cappellati | IL DIRETTORE DEI LAVORI Ing. Nicola Cappellati |