PART.1 – RIPROFILATURA MEDIANTE RIPRISTINO MONOLITICO DI SEZIONI IN C.A. CON TRATTAMENTO DELLE ARMATURE CON MALTA MINERALE STRUTTURALE TIXOTROPICA CERTIFICATA EN 1504

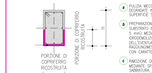

1. PULIZIA MECCANICA O MANUALE DELLE SUPERFICI DEGRADATE IN C.A. FINO AL RAGGIUNGIMENTO DELLA SUPERFICE SANA E COMPATTA
2. PREPARAZIONE DEL SUBSTRATO APPLICANDO UN'ADEGUATA MANO DI PRIMER (SPESSORE DI ALMENO 0.4mm) MEDIANTE SCARIFICA MECCANICA O ERODENSILIZZANE, ASPORTAZIONE IN PROFONDIETÀ DEL CALCESTRUZZO DEGRADATO, PULIZIA DEL FERRO, RAGGIUNGIMENTO DELLO STRATO DI CALCESTRUZZO CON CARATTERISTICHE DI BUONA SOLIDITÀ


6. APPLICAZIONE ATTURA PROTETTIVA FINALE: APPLICAZIONE DI UNA MANO DI PRIMER ACRILICO CHIARO, RIDOPPIABILE, MEDIANTE SPATOLA O ROLLO DI SUPERFICIE MINI (TIPO **GEOLITE® MICROSILICATO**, O EQUIVALENTI).

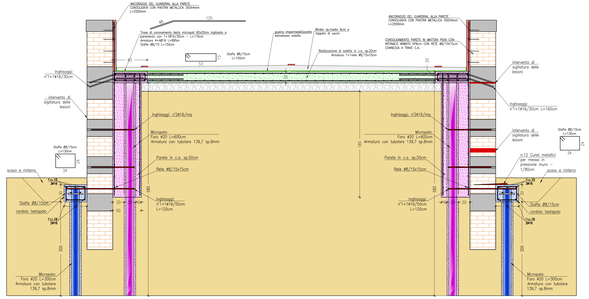

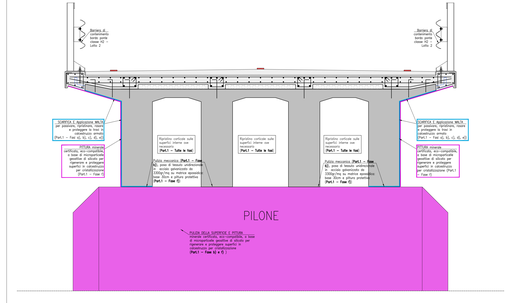

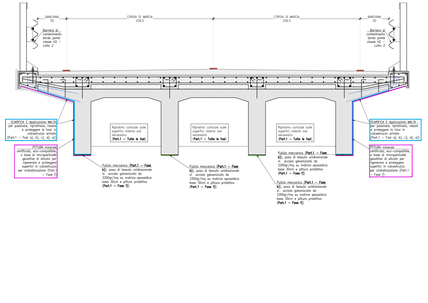

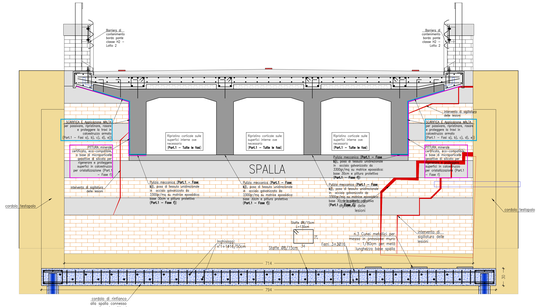

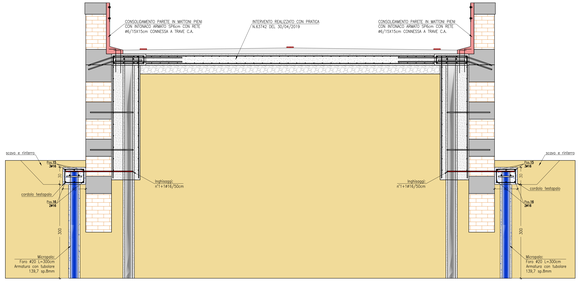

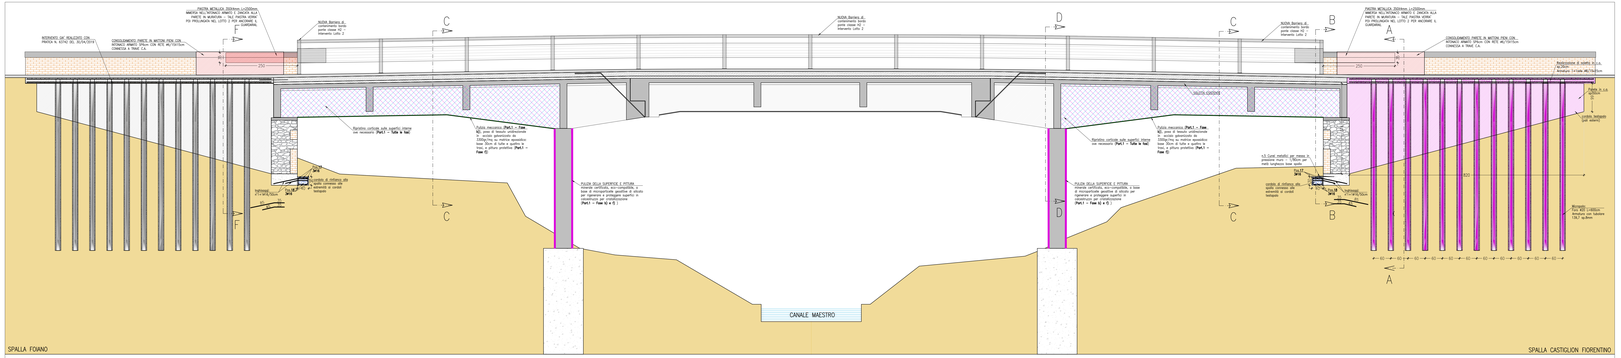

MATERIALI :	MATERIALI :
CALCESTRUZZO MICROPALI : C=30/37; Dmax=5mm; Classe cons.=S3; Cl0; esposiz.=XC2-XA1; Classe cont.(cem)=CE42;	MALTA STRUTURA : M15
CALCESTRUZZO IMPALCATO E SOLETTE: C=30/37; Dmax=20mm; Classe cons.=S4; Cl0; esposiz.=XC4; Classe cont.(cem)=CE42;	
CALCESTRUZZO PARETI SPALLA: C=25/30; Dmax=30mm; Classe cons.=S4; Cl0; esposiz.=XC2; Classe cont.(cem)=CE42;	
ACIAIO MICROPALI: S355	
ACIAIO ARMATURA: B 450 C (barre A=B) B 450 A (barre ø10 e ret)	
COPRIFERRO : 35mm (compreso TOLLERANZA Dmin) VOLUTAME ADEGUATI DISTANZIATORI	
RESINA (ancoraggi) : Resina: HILTI-HIT 500HA	

PROVINCIA DI AREZZO

OGGETTO

CONSOLIDAMENTO DELLE SPALLE DEL PONTE SUL CANALE MAESTRO DELLA CHIANA LUNGO LA S.P. 27 DI CASTRONCELLO–BROLIO

OUTSOURCING PROGETTO	ALLEGATO
STRUTTURE – PROGETTO ESECUTIVO – PRIMO LOTTO	A10_1
CONTENUTO TAVOLA: SEZIONI	

ARCHIVIO	COMMITTENTE	PROPONENTE	DATA

STATO	UNITÀ DI MISURA	SCALA	REVISIONE
PROGETTO	CM	1:50 – 1:25	– –

	5



