




FASE I

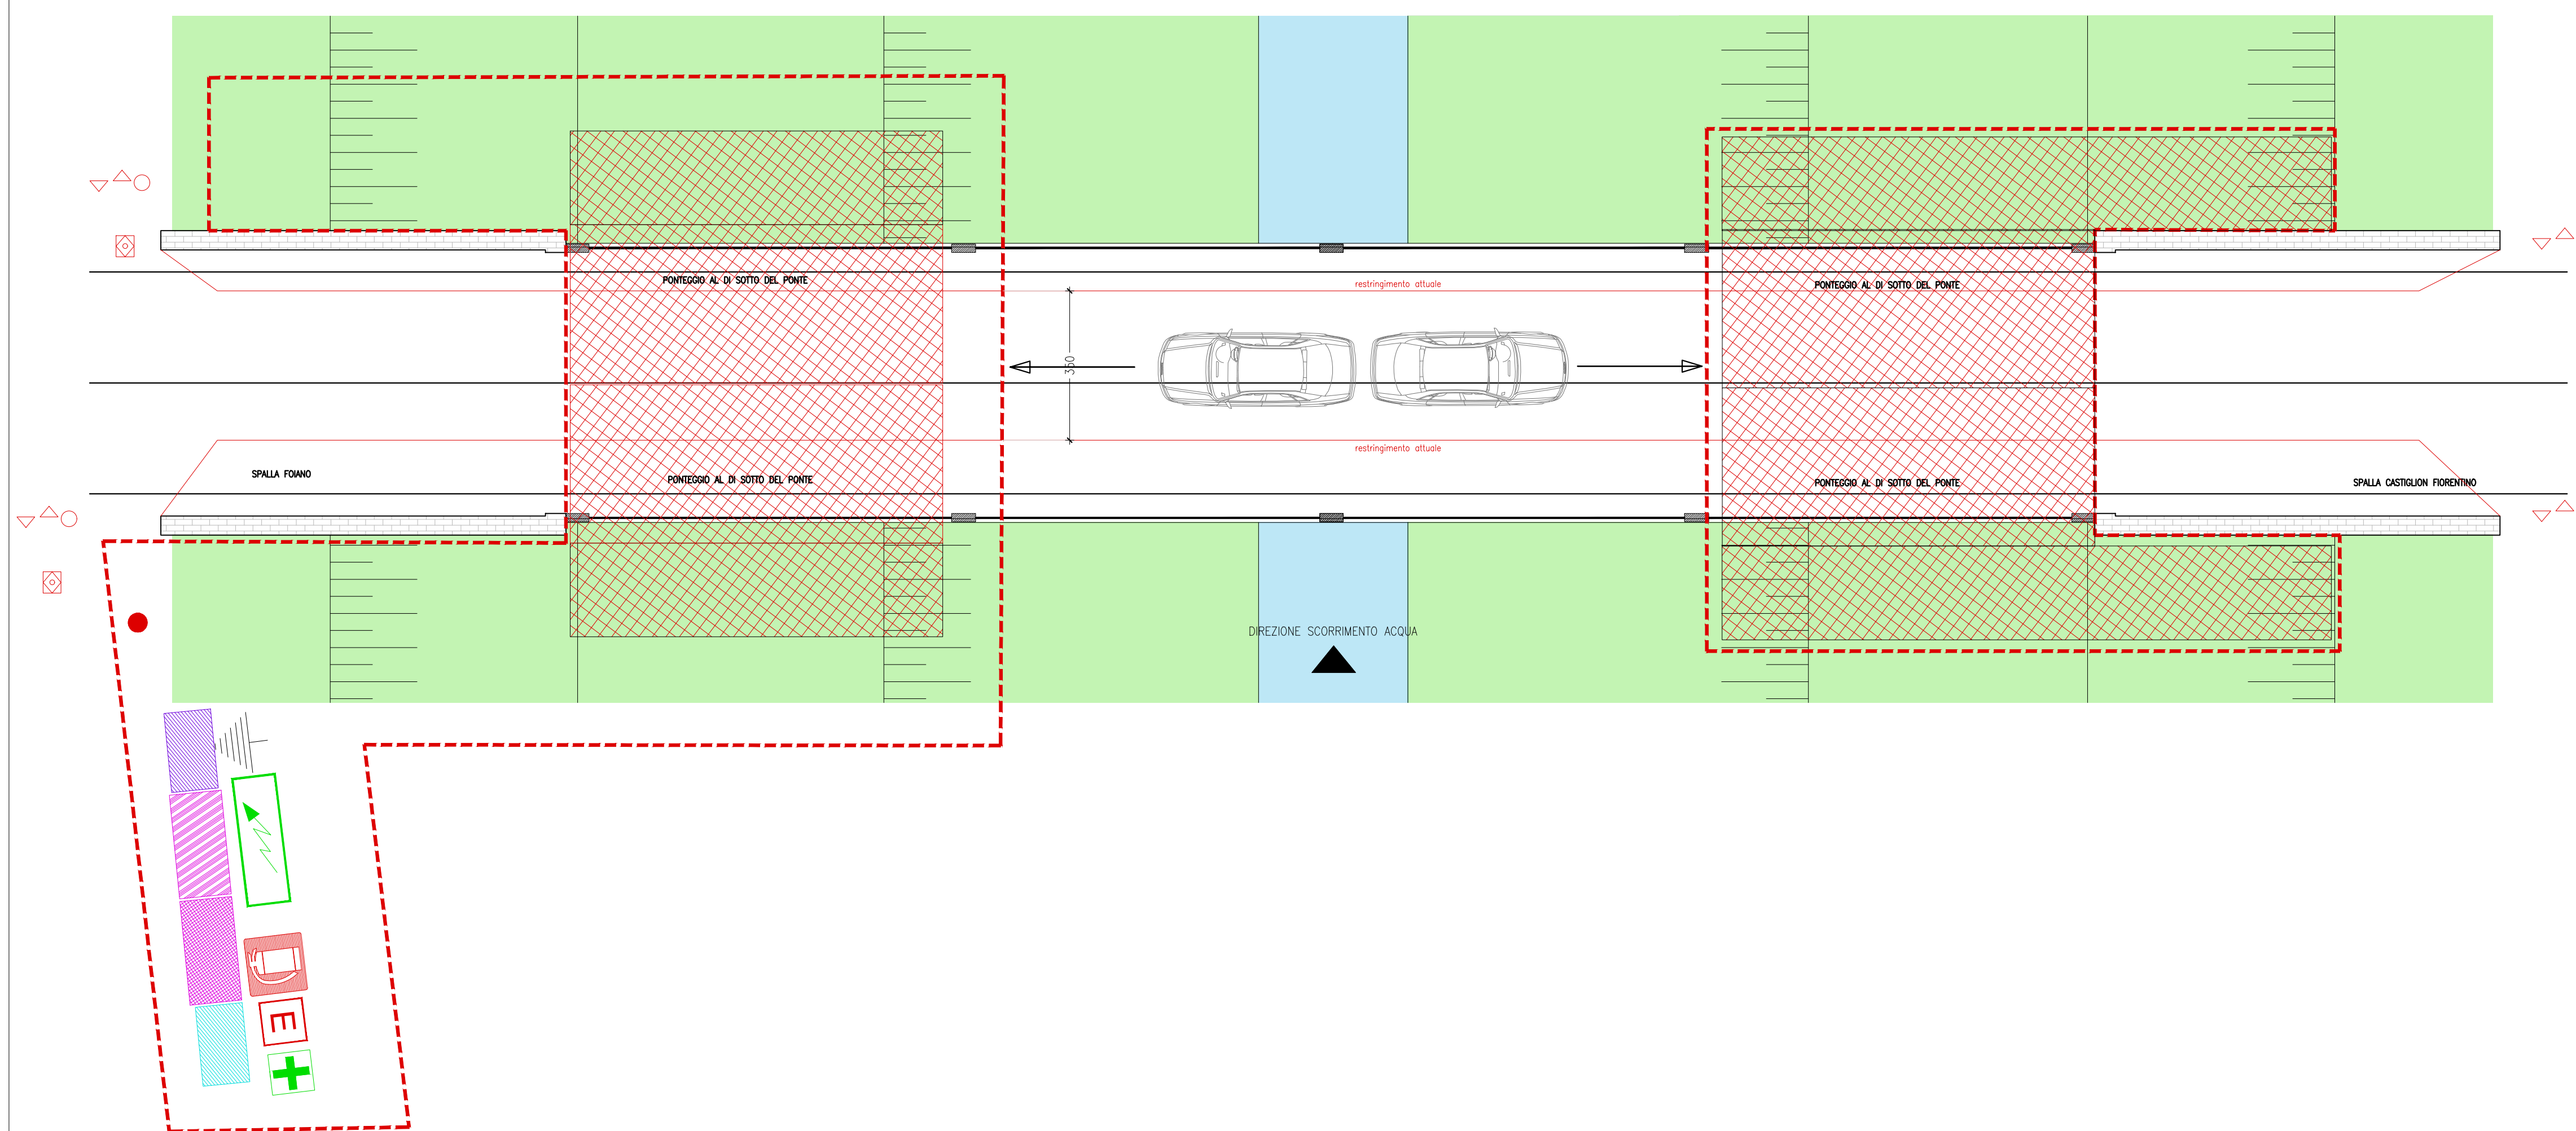

FASE II

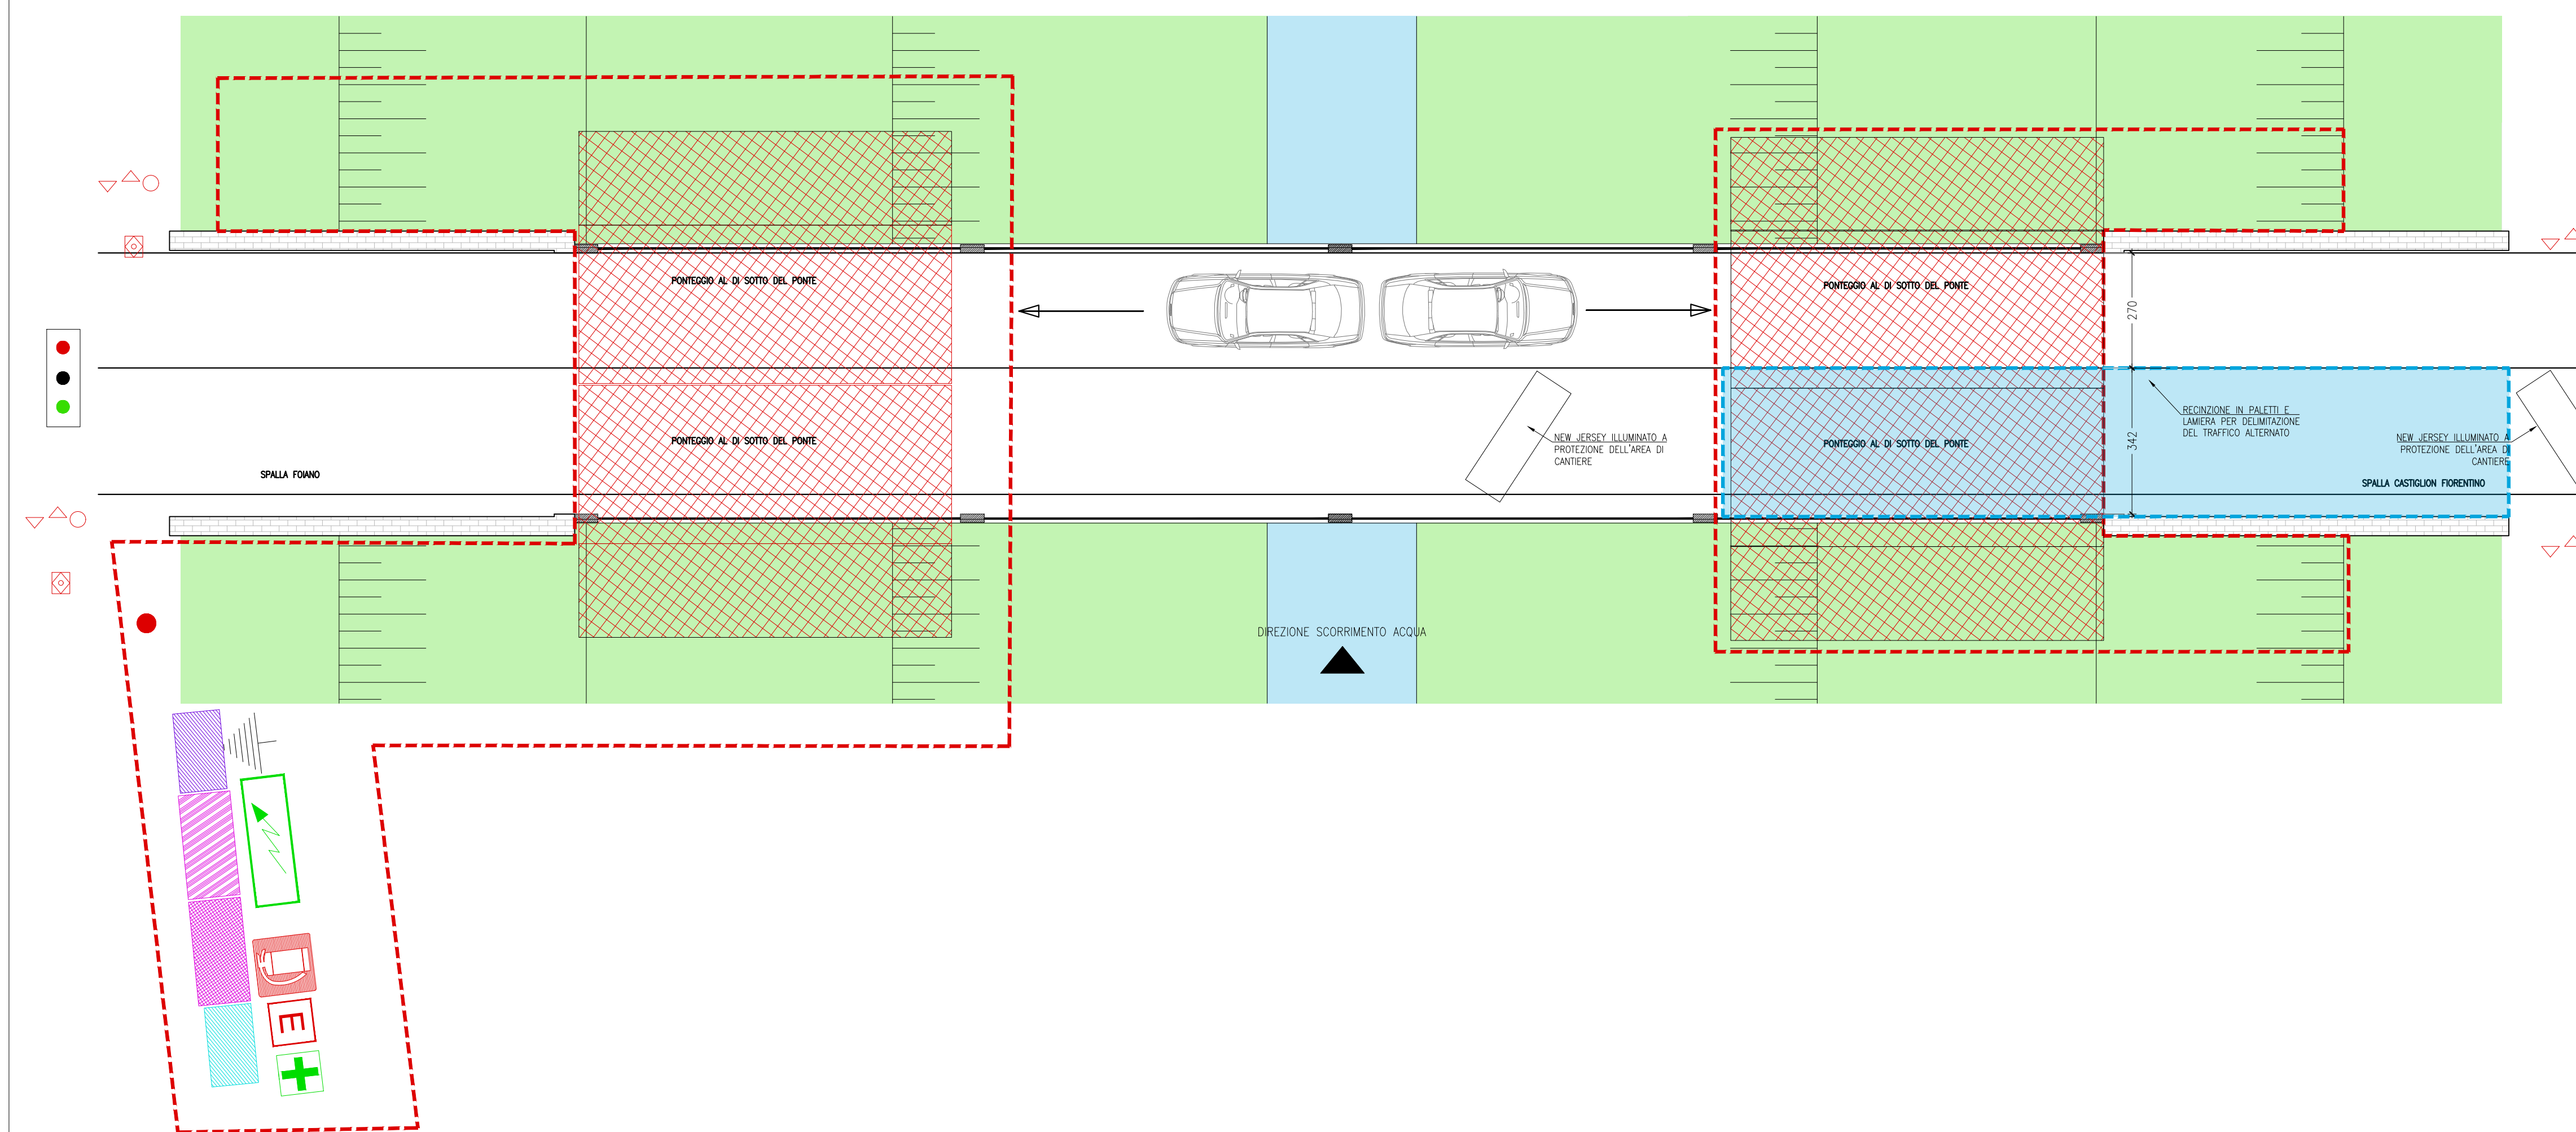

FASE III

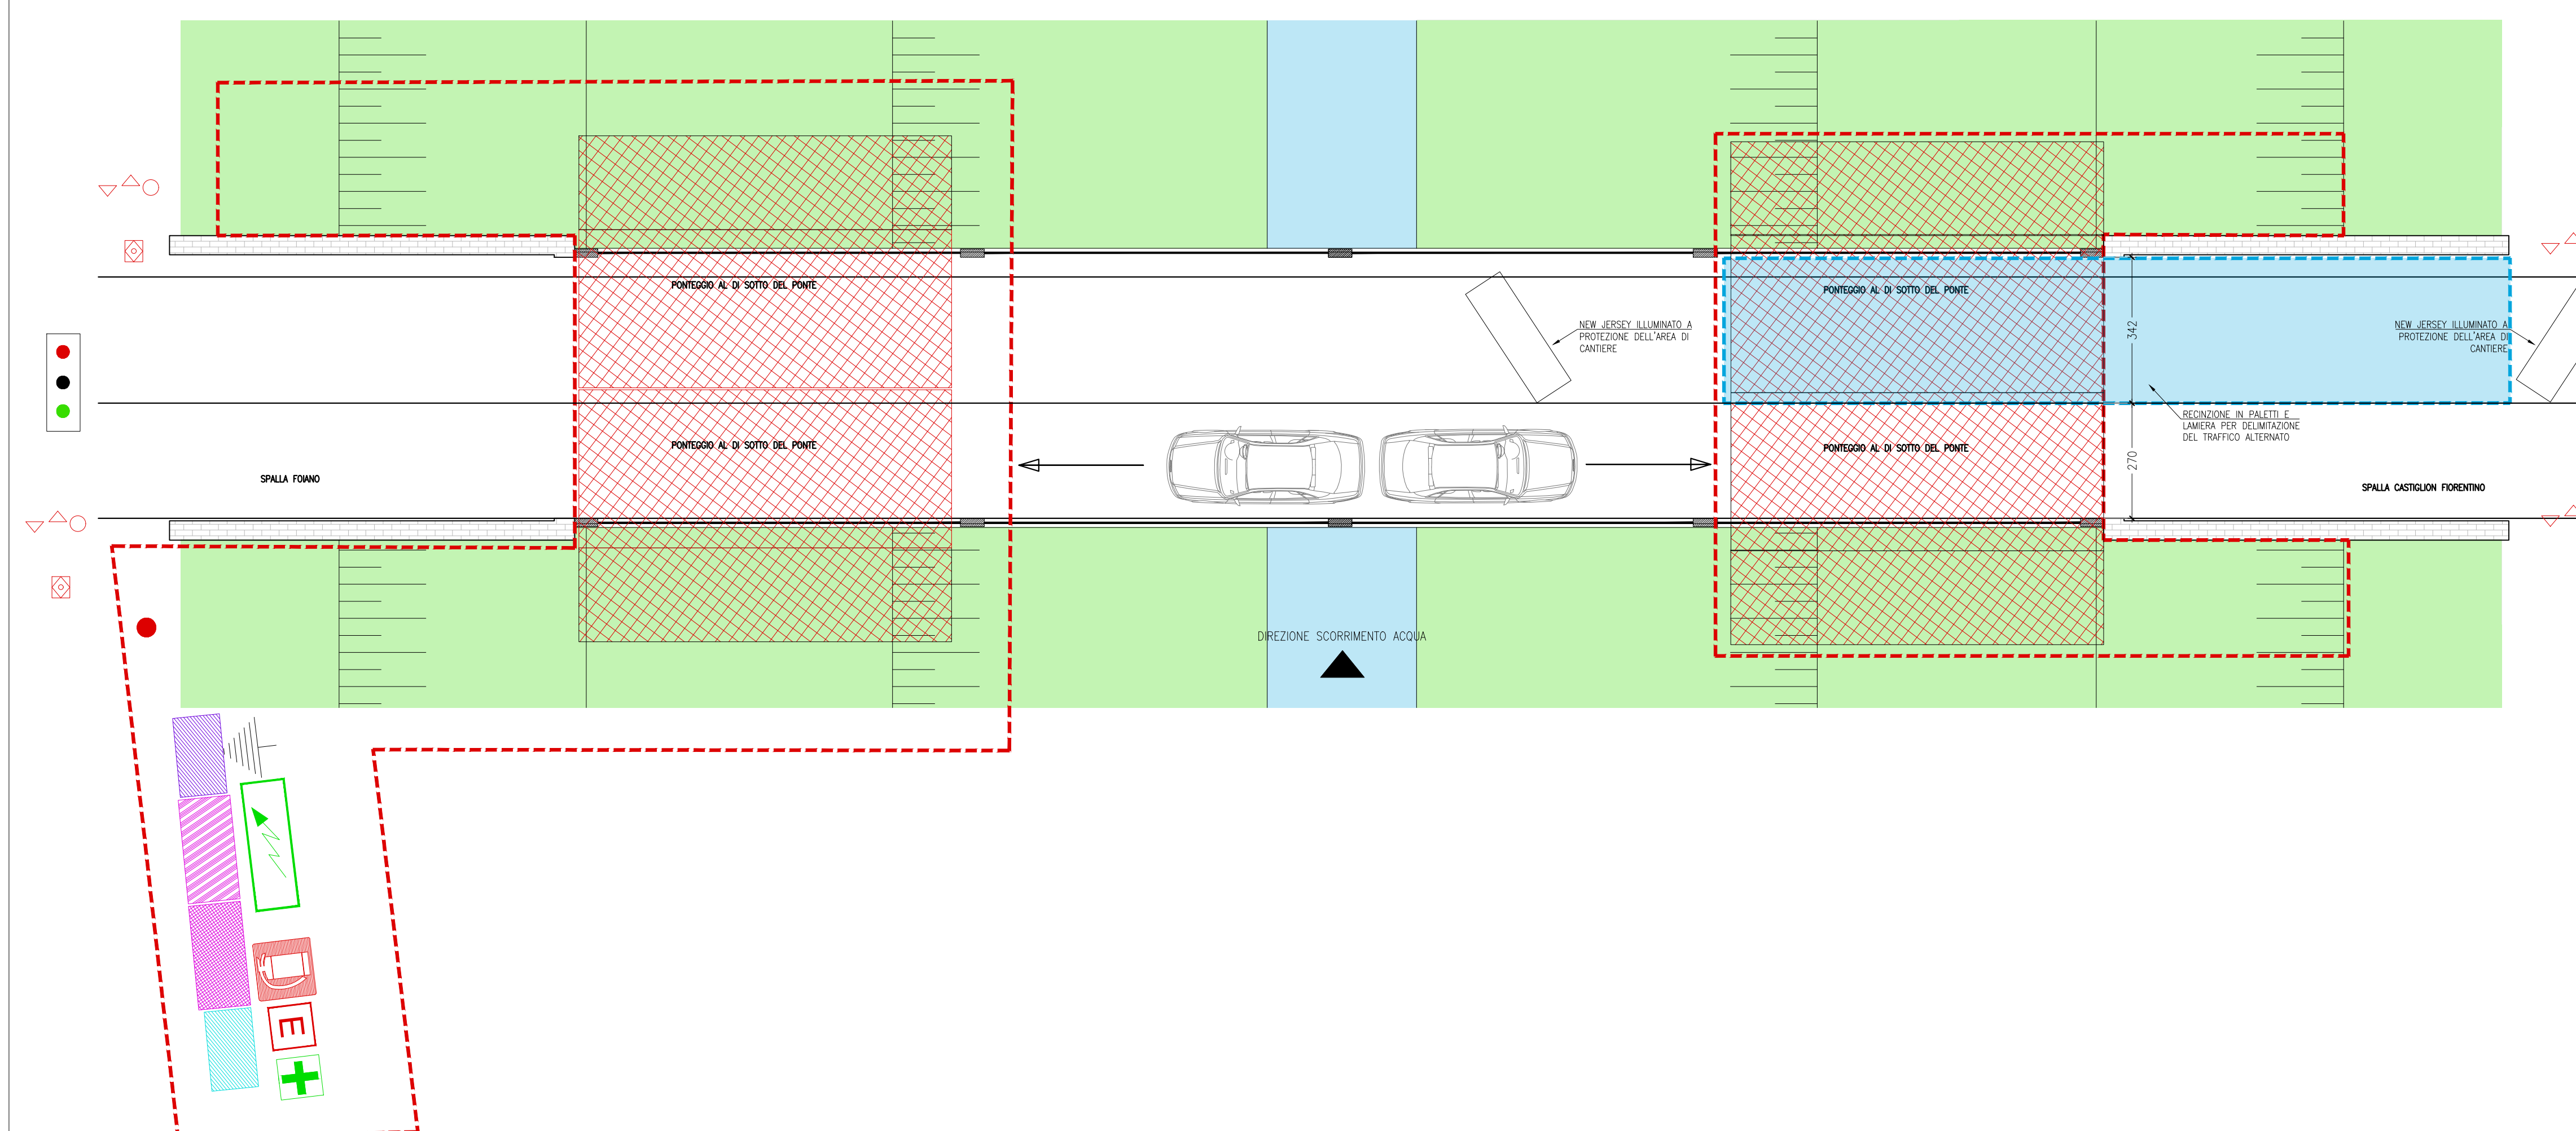

LEGENDA	
	REINDEZIONE DI CANTIERE
	CASSETTA DEL PRONTO SOCCORSO
	PARCHEGGIO MEZZI
	ESTINTORE
	ACCESSO PEDONALE
	QUADRO GENERALE E QUADRO DI DISTRIBUZIONE
	ACCESSO MEZZI
	IMPIANTO DI TERRA
	PONTEGGI E SOTTOPONTE
	CARTELLI DI CANTIERE
	WC
	BARACCHE DI CANTIERE PER UFF. D.L./MPRESE SPOGLIATO/MEGSA LAVORATORI
	ZONA STOCCAGGIO MATERIALI
	ZONA DEPOSITO ATTREZZATURE E MACCHINARI
	STOCCAGGIO MATERIALI DI RISULTA
	PIUNTO DI RITIROVO IN CASO DI EMERGENZA
	REINDEZIONE DI CANTIERE IN CARREGGIATA
	IMPIANTO SEMAFORICO
	correlativa

PROVINCIA DI AREZZO


OGGETTO
INTERVENTO DI MESSA IN SICUREZZA PARETI LATERALI DELLA SPALLA LATO CASTIGLION F.NO SUL CANALE MAESTRO DELLA CHIANA LUNGO LA S.P. 27 DI CASTRONCELLO-BROLIO

CATEGORIA PROGETTO
PIANO DI SICUREZZA - PROGETTO ESECUTIVO - PRIMO LOTTO
CONTENUTO TAVOLA
LAYOUT DI CANTIERE

ALLEGATO
S/5_1

ARCHIVIO ST-22-042	COMMITTENTE Provincia di Arezzo Settore Servizi Tecnici - Servizio Viabilità	PROPRIETARIO Provincia di Arezzo Settore Servizi Tecnici - Servizio Viabilità	DATA 27/05/2026
STATO SOVRAPPONTO	UNITA' DI MISURA CM	SCALA 1:50	REVISIONI -

ELABORATO N°
1

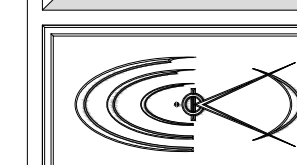

STUDIO TECNICO CAPPELLETTI
Via Aldea, 60 - 52043 Castiglion Fiorentino
tel. 0575/657108 - fax 0575/171090
e-mail: info@cappellettiassociati.it
www.cappellettiassociati.it

IL CSP
Arch. Lorenzo Cappelletti