



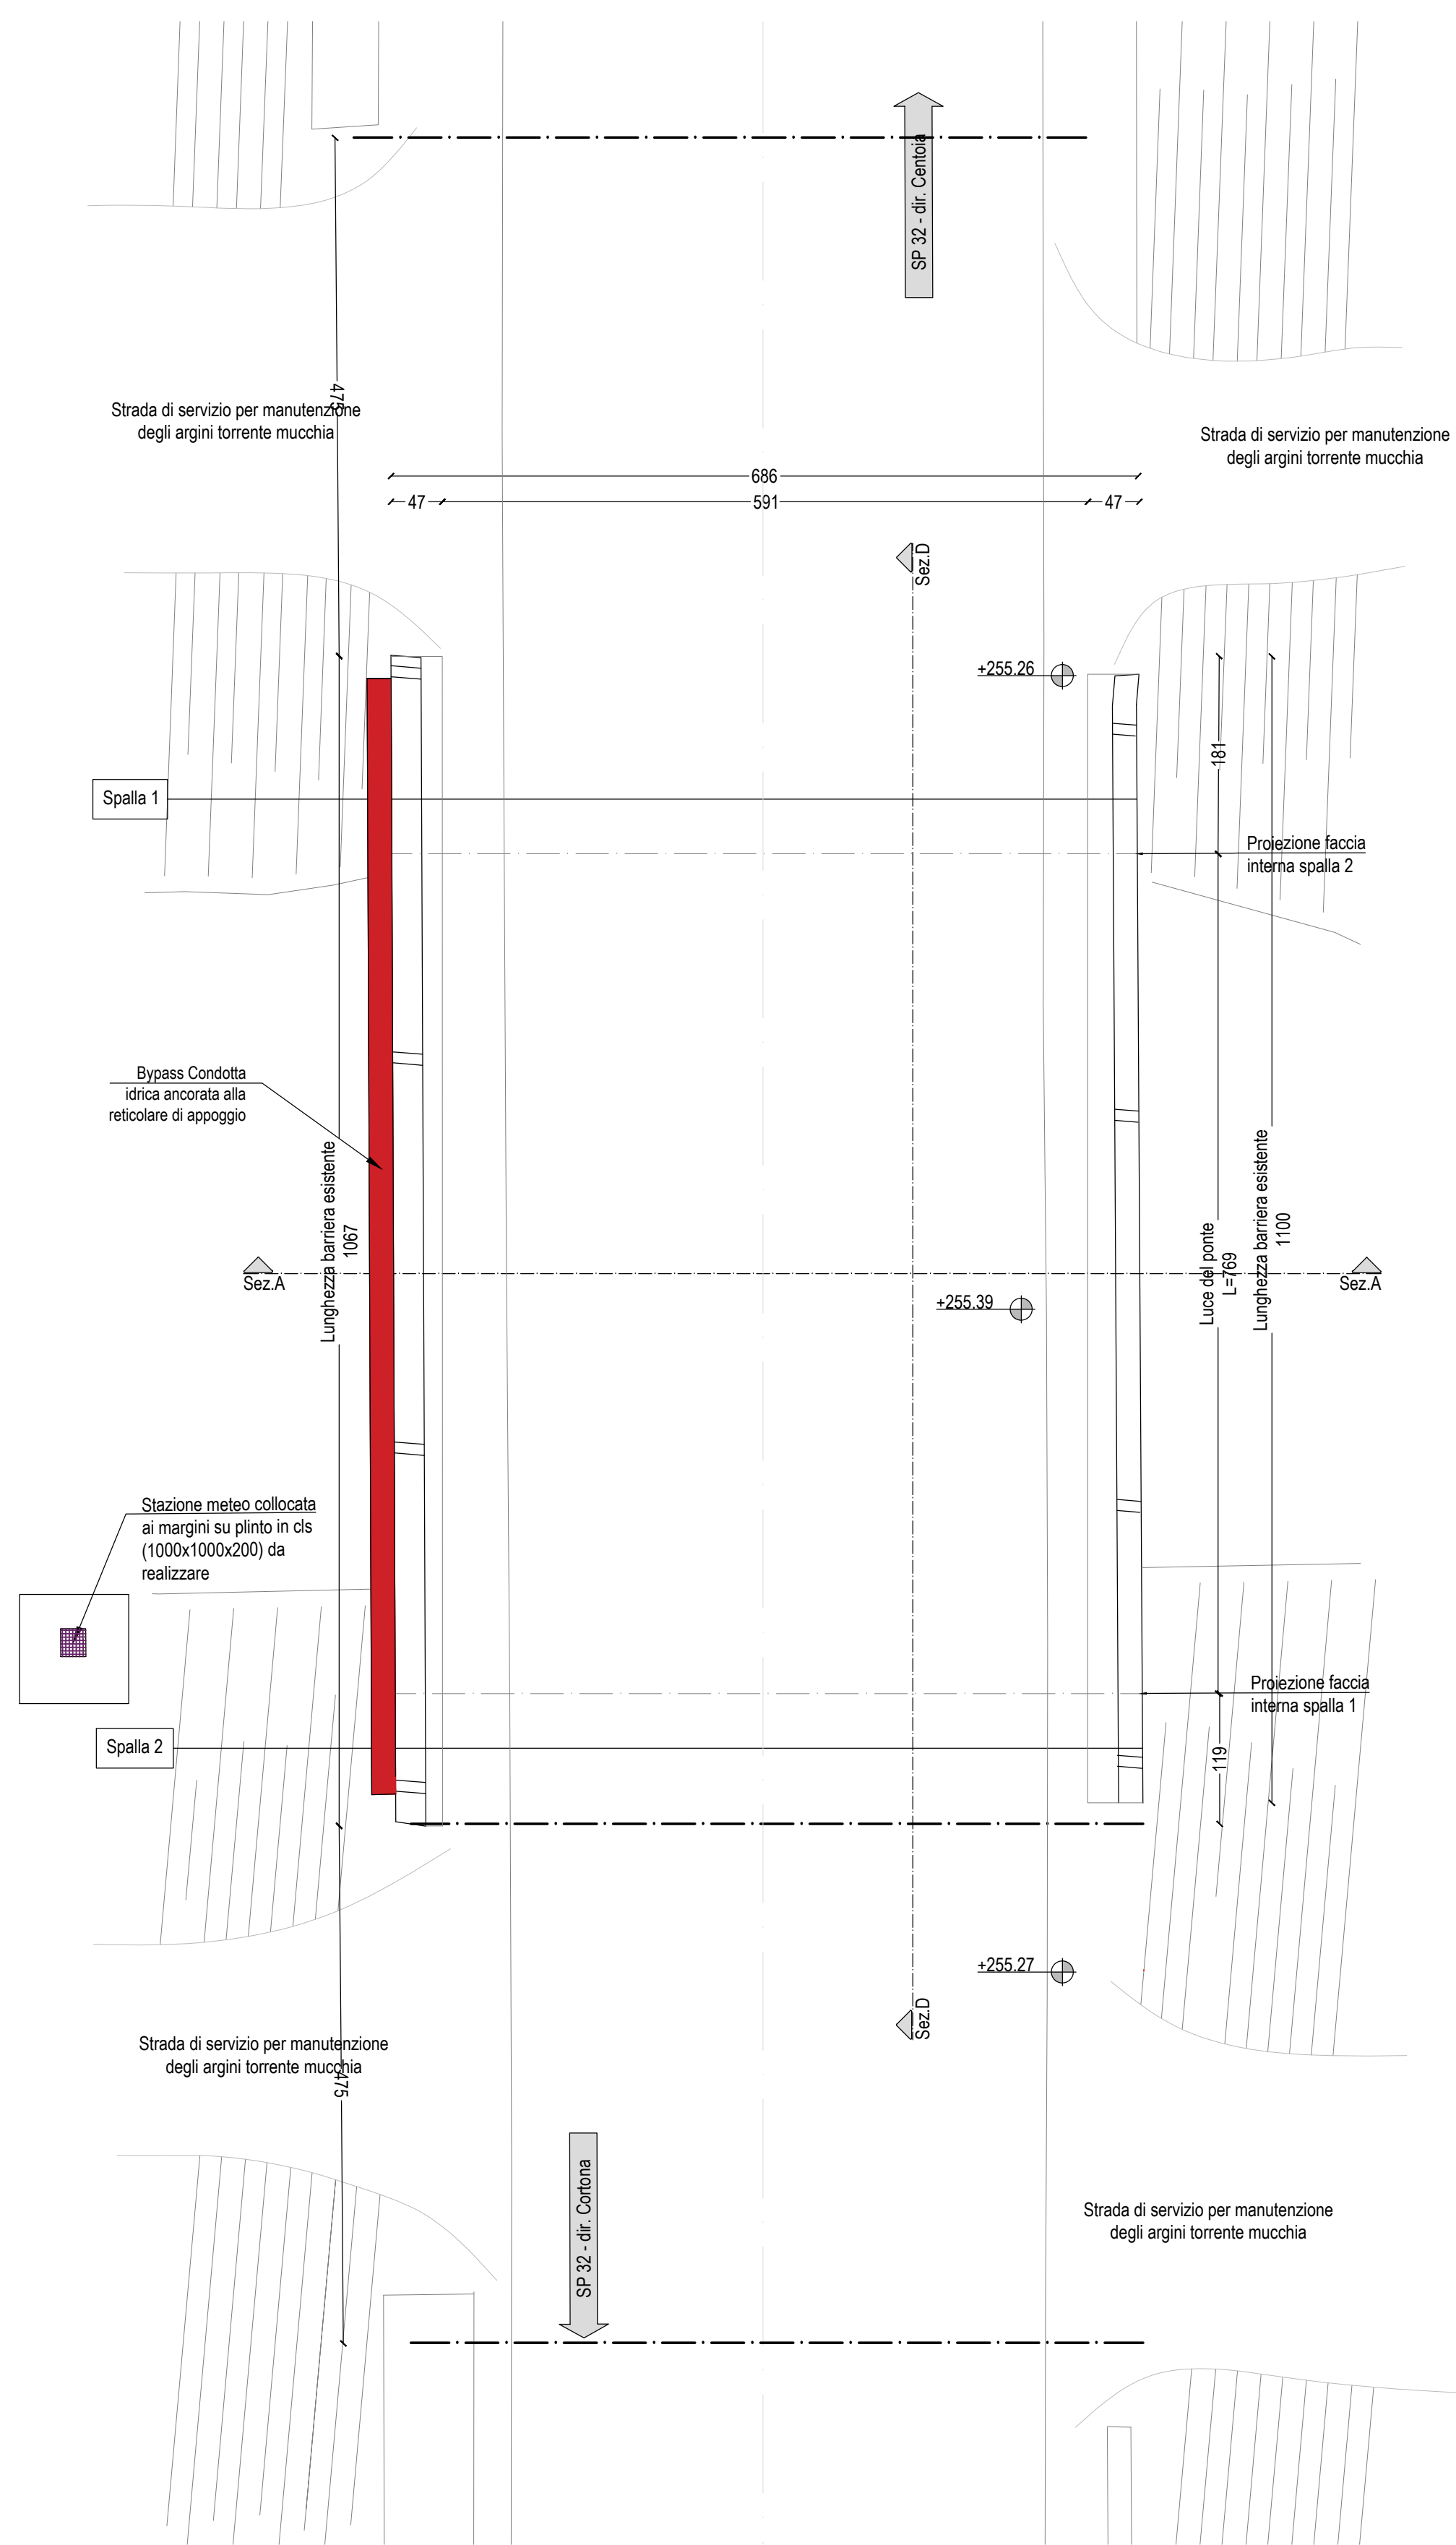

Composizione e caratteristiche meccaniche del calcestruzzo proiettato	
- CLASSE DI RESISTENZA	C30/37 (R _{ck} 37 MPa) conforme al D.M. 17/01/2018
- CLASSE DI CONSISTENZA	S4 (UNI EN 206-1)
- CLASSE DI ESPOSIZIONE	XCS (UNI EN 206-1)
- DIAMETRO MASSIMO DELL'INERTE	8 mm (UNI EN 12620)
- CLASSE DI CONTENUTI IN CLORURI	Cl 0,20 (UNI EN 206-1)
- RAPPORTO ACQUA/CEMENTO	0,4
- CONTENUTO MINIMO DI CEMENTO	450 kg/m ³
- ADDITIVO	accelerante

Acciaio per barre ad aderenza migliorata

La distanza tra i ferri che si sovrappongono deve rispettare:

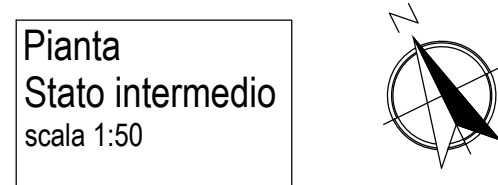

 $45^\circ < L < 45^\circ$

2 mg/kg


EN 10025-2

Ogni fornitura di calcestruzzo dovrà essere accompagnata da una "bolletta" su cui sarà indicata la composizione esatta della miscela ed il quantitativo trasportato, comprensivo del peso. Tutte le forniture di acciaio devono essere accompagnate dalla documentazione prevista al p.to 11.3.1.5 del D.M. 17/01/2018.

Verifiche in cantiere/ Oneri a carico dell'impresa

All'impresa esecutrice spetta l'onere del rilievo di precisione e della verifica di tutte le misure riportate negli elaborati del progetto esecutivo

Questi disegni sono da leggersi insieme alle Specifiche Tecniche per le Opere Strutturali contenute nel "Capitolato Speciale Norme Tecniche". Le quote alimetriche sono espresse in metri, le dimensioni dei disegni delle opere in C.A. in centimetri, e le dimensioni delle opere in acciaio in millimetri (se non diversamente indicato).
Le dimensioni e le quote per le caperture indicate su questi disegni sono le dimensioni nominali di progetto, e saranno soggette a tolleranze in accordo con le Specifiche Tecniche.

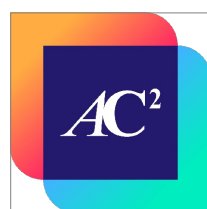	PROVINCIA DI AREZZO Settore Viabilità - L.L.P.P. Servizio Coordinamento Lavori Pubblici e PNNR via L. Spallanzani, 23 - 52100 Arezzo www.provincia.aretzo.it tel. + 39 0575 3921 E-mail: protocollo.provar@postacert.toscana.it C.A. 80000610511 - P.IVA. 03655560516
Oggetto	
Lavori di manutenzione straordinaria di ripristino del ponte sulla S.P.32 Lauretana, km 3+300, Località Mucchia, Comune di Cortona. CUP I77H21003130001	
PROGETTO ESECUTIVO	
Stazione appaltante	
Provincia di Arezzo Settore Viabilità e L.L.P.P. Servizio Coord. LL.P.P. e PNNR	
Il Responsabile Unico del Procedimento	
dott.ssa arch. Giuseppina Bocchini	
Il Direttore dell'esecuzione del contratto	
dott. ing. Luca Pigliotti	
 AC2 s.r.l. Sede legale: via Cassine, 23 - 05019 Sansepolcro (VT) - Italy Sede operativa: via dei Ginepro 22 - 05019 Sansepolcro (VT) - Italy Sede operativa: via dei Ginepro 22 - 05019 Sansepolcro (VT) - Italy Sede operativa: viale Anagnino, 91 - 05144 Roma (RM) Sede operativa: via Carlo Poerio Terracina, 1 - 07012 Poggio Cacciano (RT) P. IVA n° Reg. prov. 04208110575 Cod. Scopo: Prov. 05/00039 	

Elaborato		Comitato:		
ELABORATI ESECUTIVI STATO DI FATTO E DI PROGETTO				
scelta:		Progetto Esecutivo		
Revisioni	Agg.	Codice elaborato	Data di redazione	Redatto
	01	PE-STR-12-REV01	28/08/2024	Ing. Lucia Sambataro
	02	PE-STR-12-REV02	11/07/2025	Ing. Lucia Sambataro
	03	PE-STR-12-REV03	22/09/2025	Ing. Lucia Sambataro
	04	PE-STR-12-REV04	18/05/2026	Ing. Caterina Borzi