

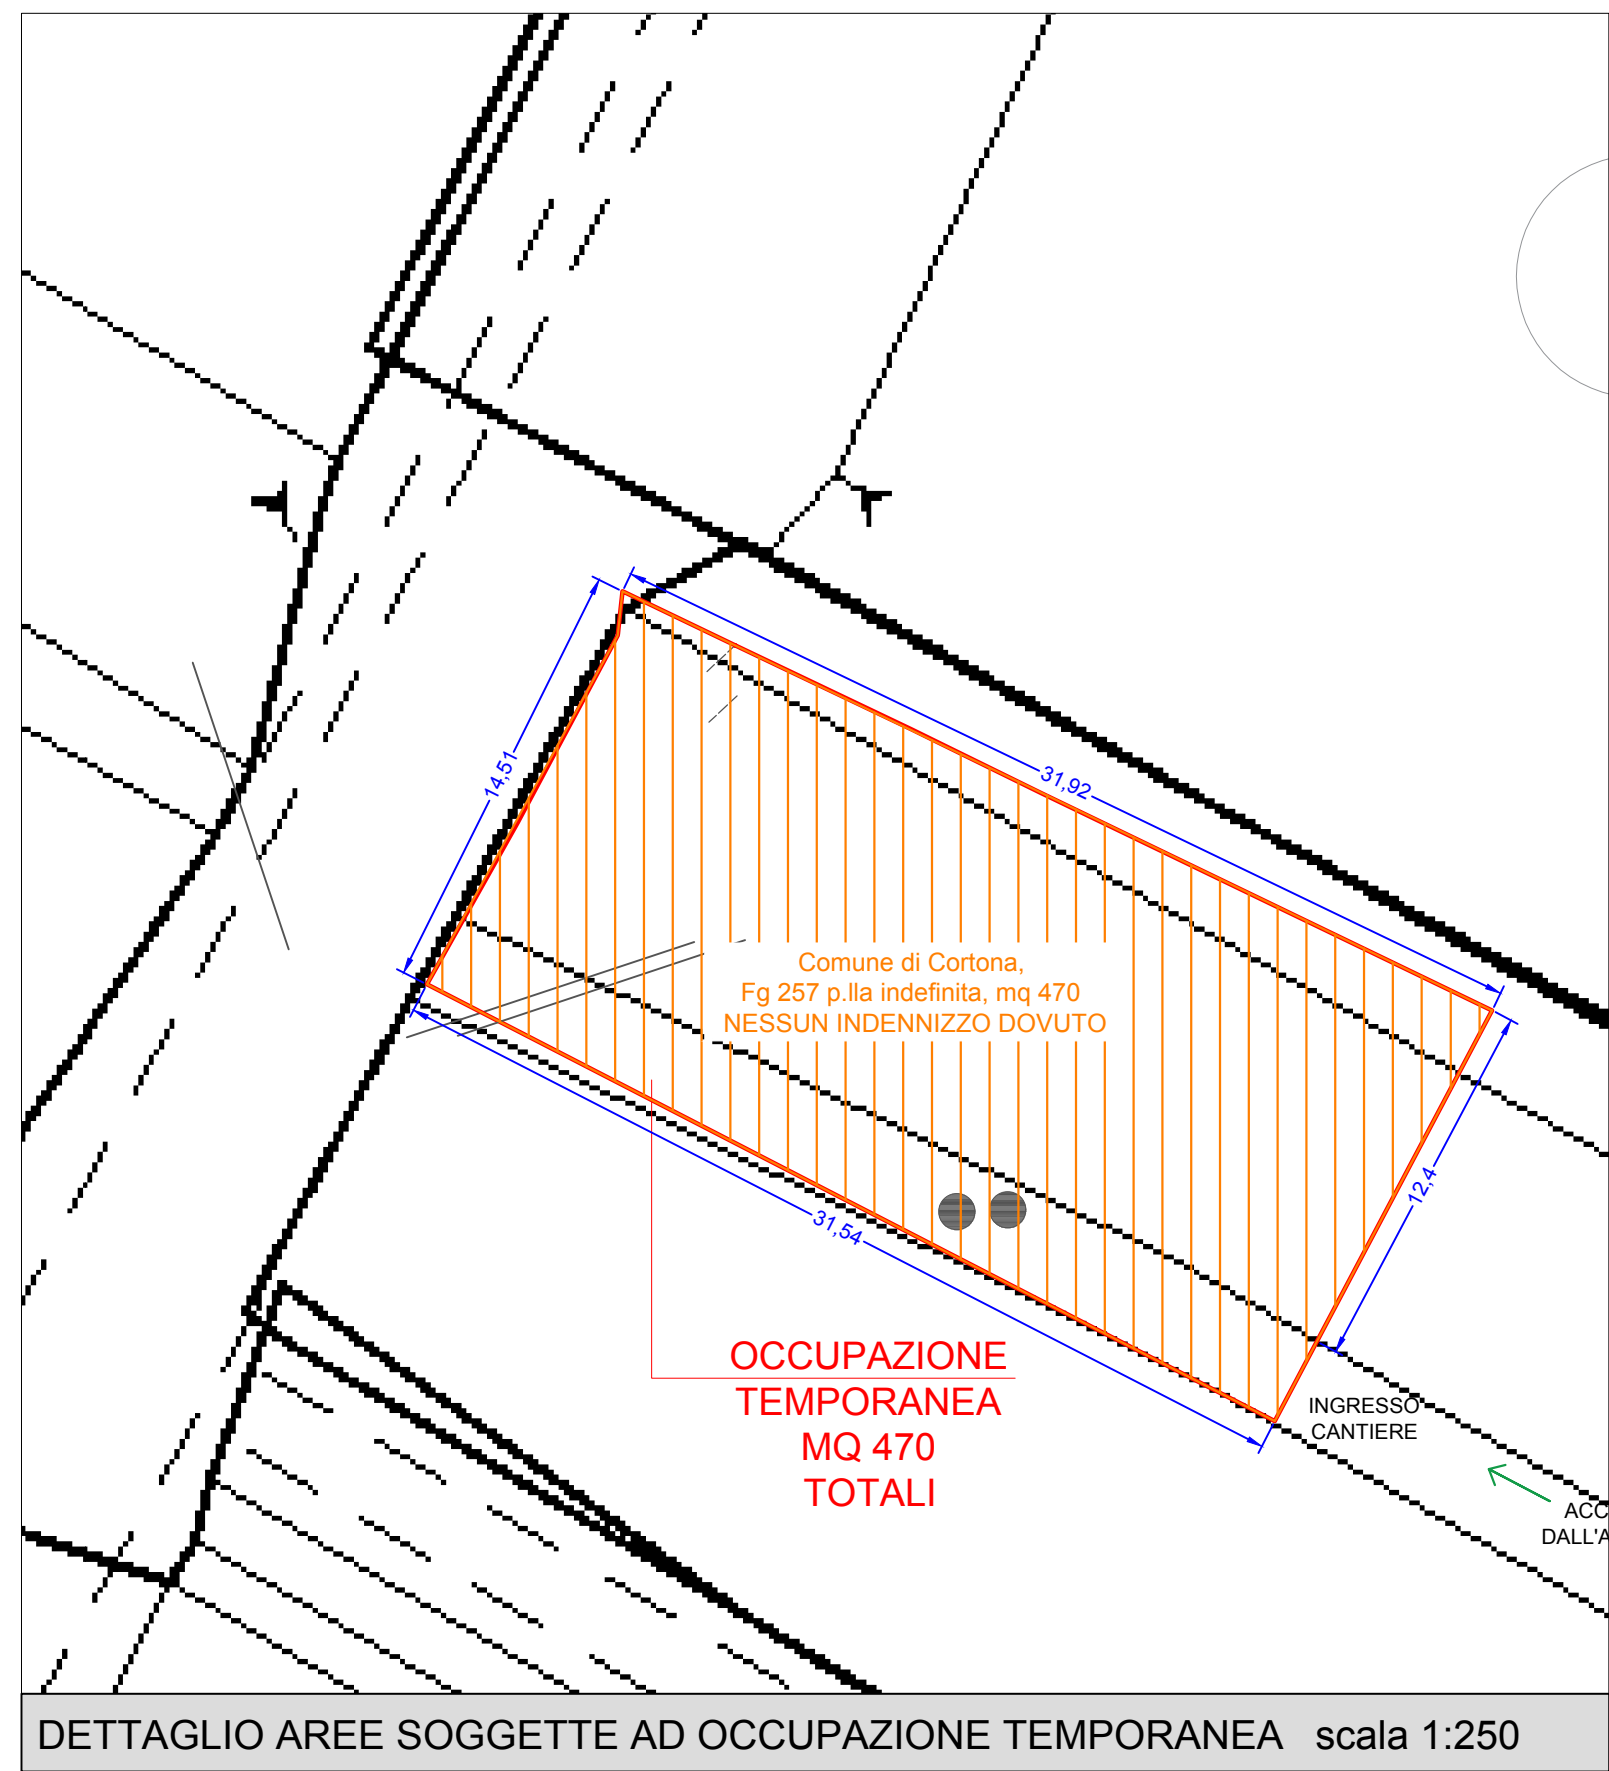


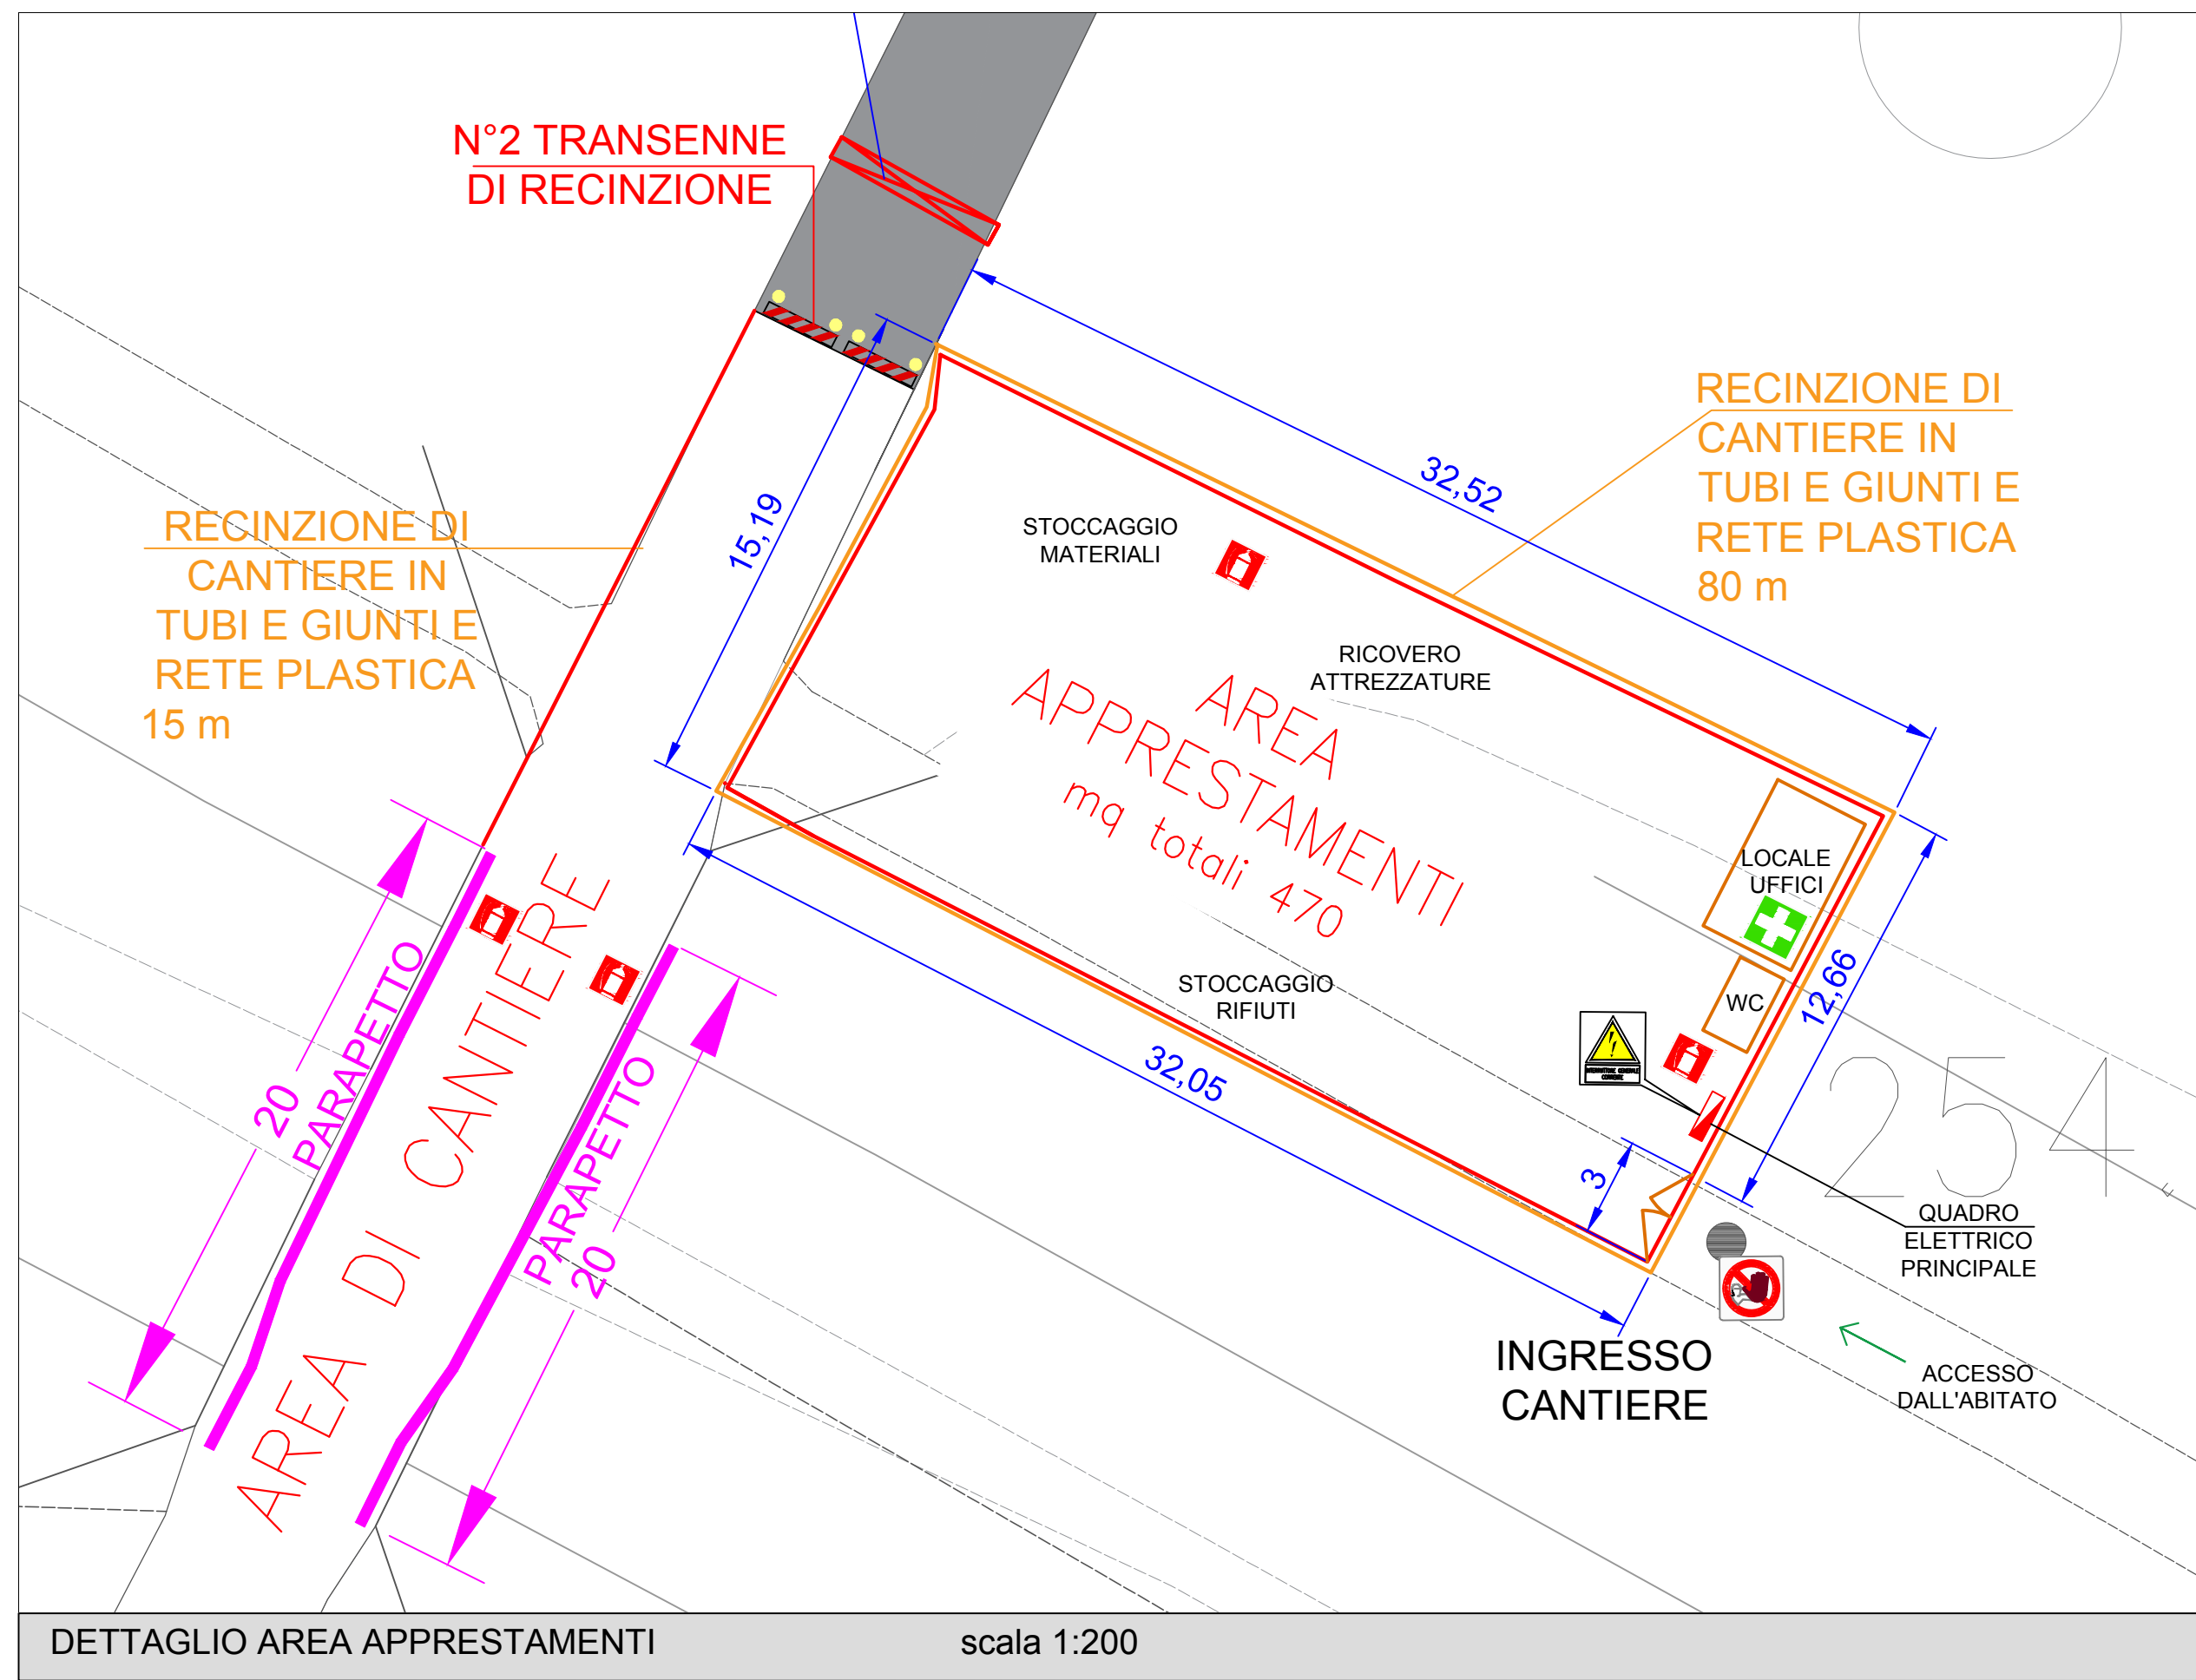

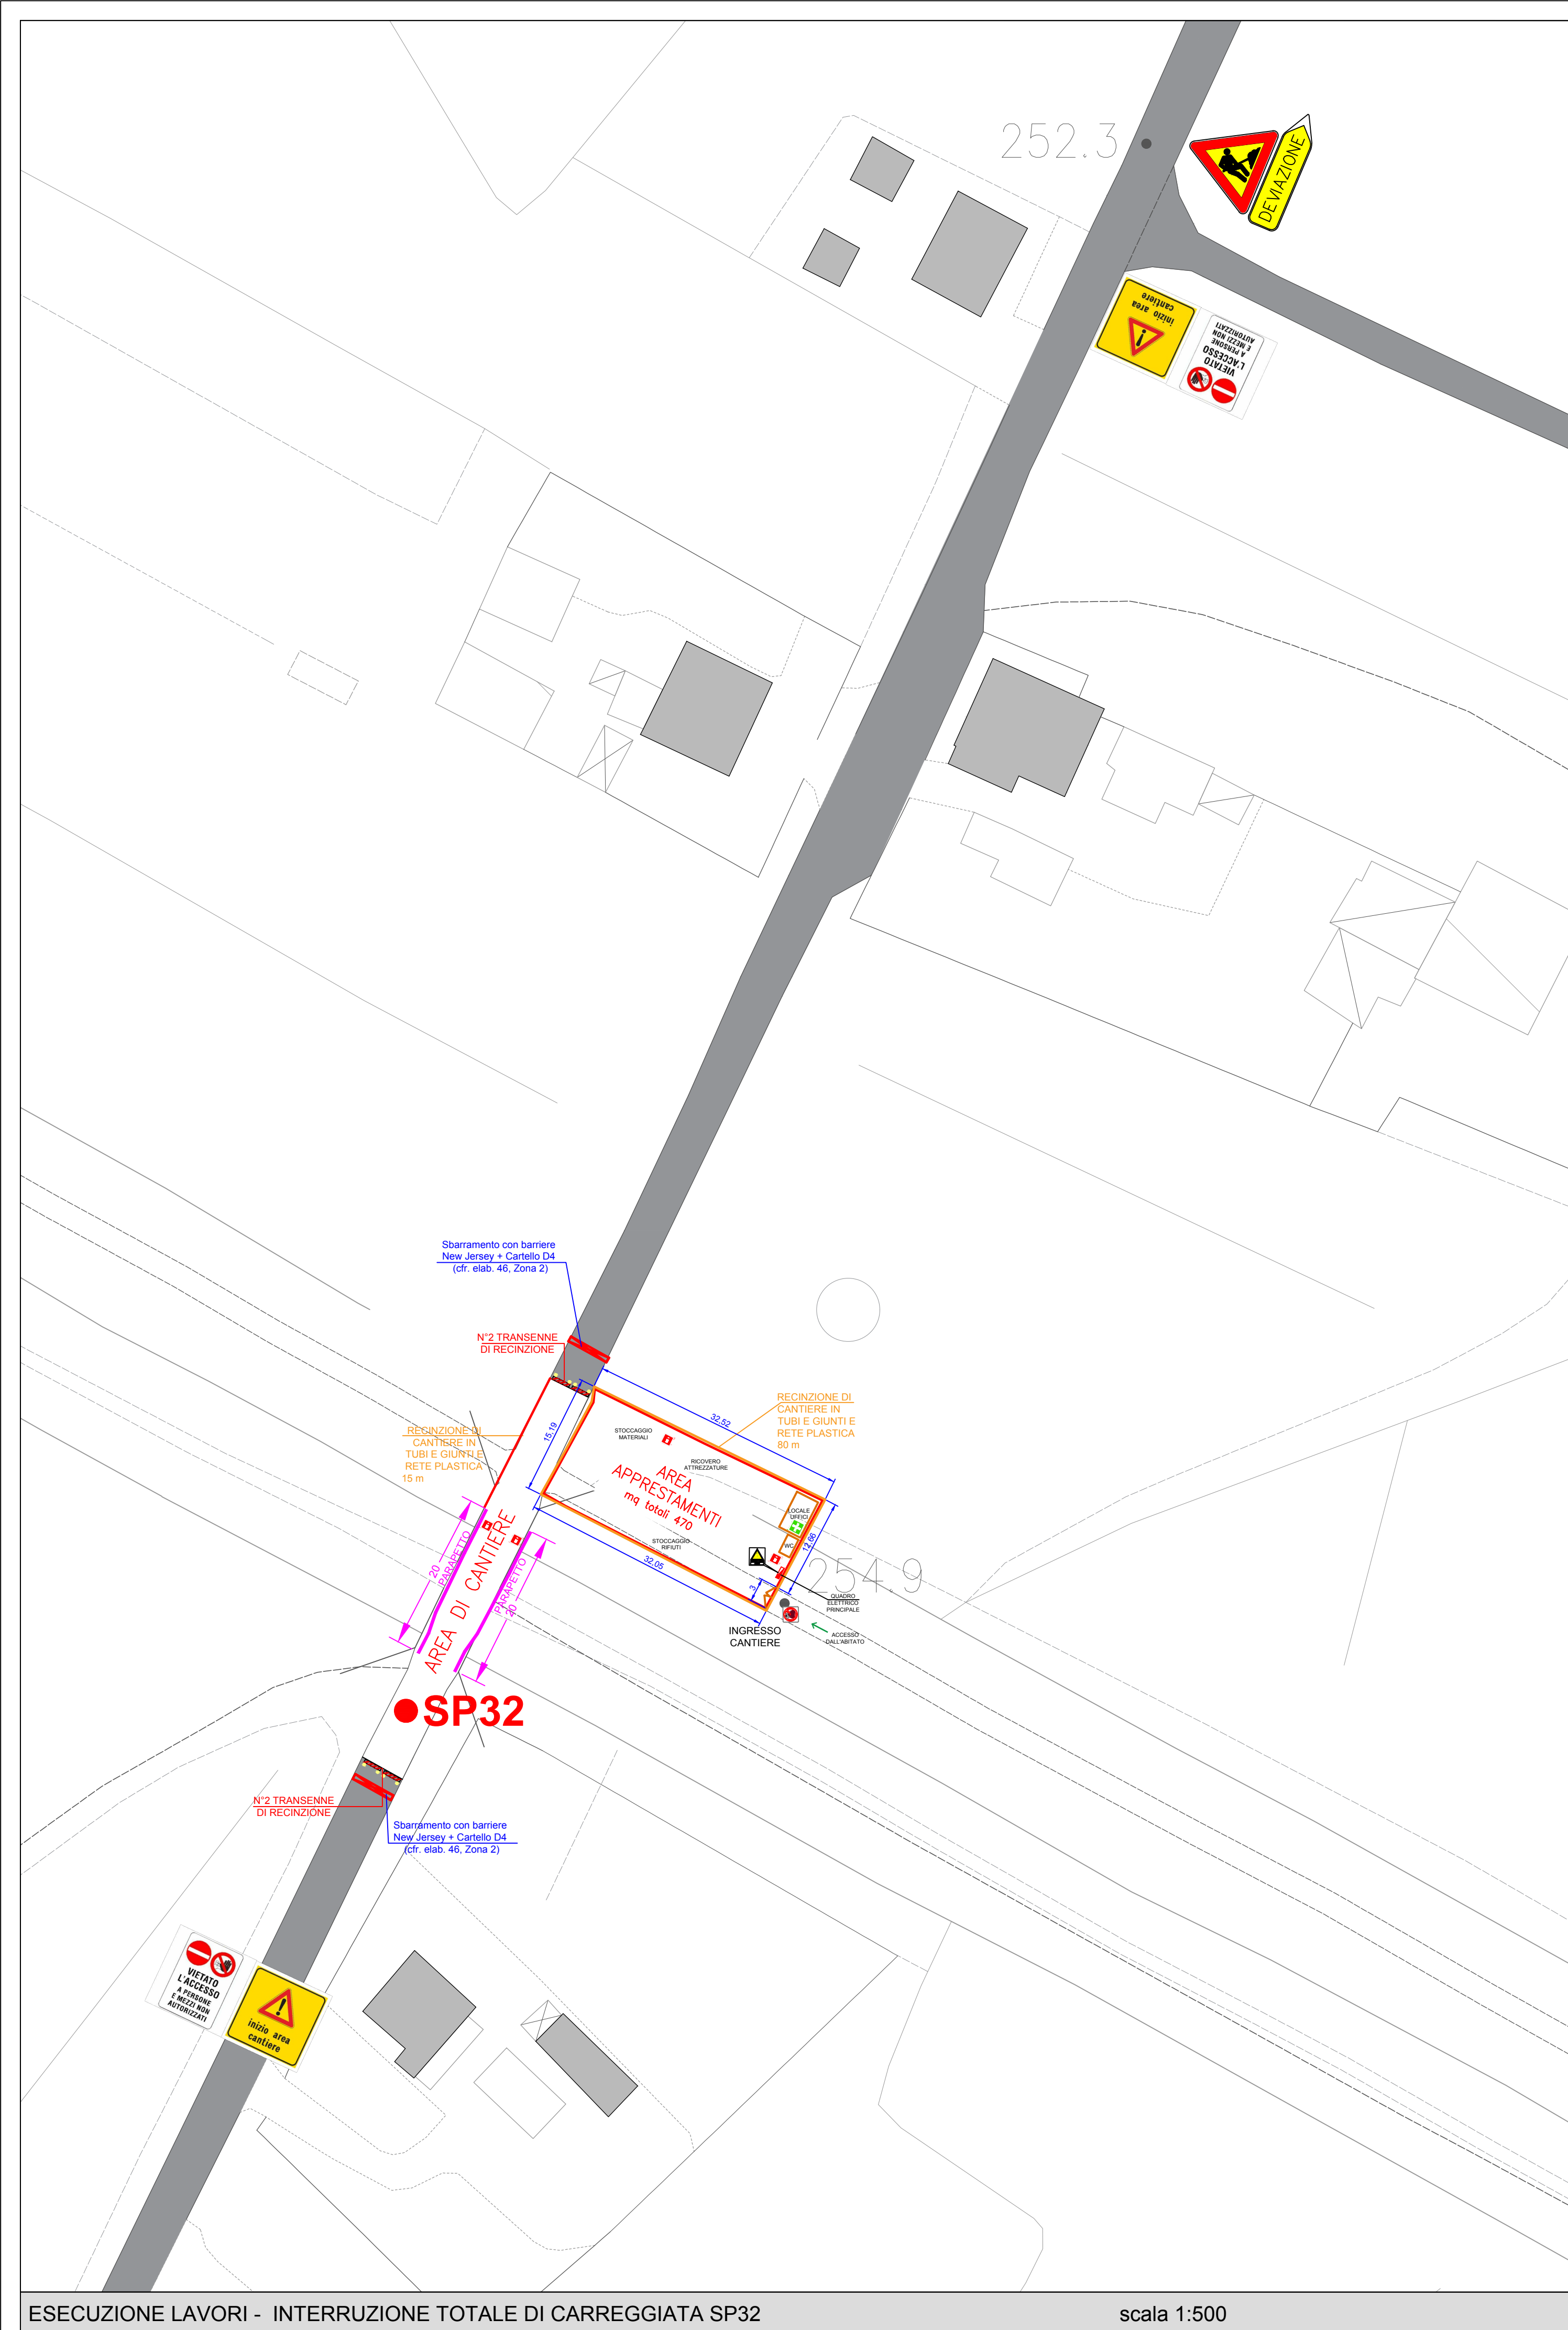

PROVINCIA DI AREZZO
Settore Viabilità - LL.PP.
Servizio Coordinamento Lavori Pubblici e PNNR

via L. Spallanzani, 23 - 52100 Arezzo
www.provincia.aretzo.it
tel. + 39 0575.3921
E-mail: protocollo.provar@postacert.toscana.it
C.A. 80000610511 - P.IVA: 00850580515

Oggetto
Lavori di manutenzione straordinaria di ripristino del ponte sulla S.P.32 Lauretana, km 3+300, Località Mucchia, Comune di Cortona. CUP I77H21003130001

PROGETTO ESECUTIVO

Stazione appaltante
Provincia di Arezzo
Settore Viabilità e LL.PP.
Servizio Coord. LLPP e PNNR

Il Responsabile Unico del Procedimento
dott.ssa arch. Giuseppina Bocchini

Il Direttore dell'esecuzione del contratto
dott. ing. Luca Pigolotti



AC2 s.r.l.
Sede legale: via Cassone, 23 - 95019 Zafferana Etnea (CT) - Italy
Sede operativa, via delle Ginestre, 50 - 95019 Zafferana Etnea (CT)
Tel. +39 095 7003536 Fax +39 095 7084012
Sede operativa: viale Avignone, 95 - 00144 Roma (RM)
Sede operativa: via Gen. Paolo Tommasini, 1 - 89127 Reggio Calabria (RC)
P. IVA e Reg. Imp. 04281110878
Cap. Sociale Euro 90.000,00



Il Progettista
dott. ing. arch. Antonio Brunetto

Elaborato	30	Contenuto:		
		PLANIMETRIA DI CANTIERE		
		TAV.1 - Segnaletica di interruzione e layout di cantiere		
	scala:	Progetto Esecutivo		
	Revisori	Agg.	Codice elaborato	Data di redazione
	00	PE-SIC-04-REV01	09/2024	Ing. Venera Platania
	01	PE-SIC-04-REV02	11/07/2025	Ing. Giuseppe Marletta
	02	PE-SIC-04-REV03	22/09/2025	Ing. Giuseppe Marletta
	03	PE-SIC-04-REV04	25/05/2026	Ing. Giuseppe Marletta

A TITOLO DI LEASING DI RISERVAZIONE LA PROPRIETÀ DI QUESTO DISEGNO CON DIVIETO DI RIPRODURRE O DI RENDERSI NOTO A TERZI SENZA NOSTRA AUTORIZZAZIONE SCRITTA



VIABILITA' ALTERNATIVA MEZZI LEGGERI DURANTE L'ESECUZIONE DEI LAVORI

scala 1:10000

Segnaletica per percorsi alternativi sulle aree rappresentate nel presente elaborato, secondo gli elaborati 45-46, come da indicazioni Settore Viabilità e LL.PP. della Provincia di Arezzo.

Si vedano i suddetti elaborati per i dettagli dei singoli pannelli e il posizionamento esatto e completo della segnaletica prescritta dal competente ufficio provinciale in tutte le zone individuate

Indicazione Zona	Indicazione segnaletica Alternativa (cfr. Elaborati 45-46 per dettagli)	
	Elaborato 45	Elaborato 46
Zona 1	3 Pannelli A1 1 Pannello D1 su palo	6 Adesivi X1 2 Adesivi X2 1 Adesivo X3 3 Adesivi X4 2 Adesivi X5 2 Cartelli C1 su palo 1 Cartello C2 su palo 2 Cartelli C3 su palo 2 Cartelli C4 su palo 2 Cartelli C4 su palo
Zona 2	2 Pannelli D4	2 Cartelli D4 2 serie New Jersey per chiusura strada
Zona 3	1 Pannello D2 1 Pannello D3	---



PROVINCIA DI AREZZO

Settore Viabilità - LL.PP.
Servizio Coordinamento Lavori Pubblici e PNNR

via L. Spallanzani , 23 - 52100 Arezzo
www.provincia.arezzo.it
tel. + 39 0575.3921
E-mail: protocollo.provar@postacert.toscana.it
C.A. 80000610511 - P.IVA: 00850580515

Oggetto

Lavori di manutenzione straordinaria di ripristino del ponte sulla S.P.32 Lauretana, km 3+300, Località Mucchia, Comune di Cortona. CUP I77H21003130001

PROGETTO ESECUTIVO

Stazione appaltante

Provincia di Arezzo
Settore Viabilità e LL.PP.
Servizio Coord. LLPP e PNNR

Il Responsabile Unico del Procedimento

dott.ssa arch. Giuseppina Bocchini

Il Direttore dell'esecuzione del contratto

dott. ing. Luca Pigolotti



AC2 s.r.l.

Sede legale: via Cassone, 23 - 95019 Zafferana Etnea (CT) - Italy
Sede operativa, via delle Ginestre, 50 - 95019 Zafferana Etnea (CT)
Tel. +39 095 7003336 Fax +39 095 7084012
Sede operativa: viale Arnone, 95 - 00144 Roma (RM)
Sede operativa: via Gen. Paolo Tommasini, 1 - 89127 Reggio Calabria (RC)
P. IVA e Reg. Imp. 0428110078
Cap. Sociale Euro 90.000,00

Il Progettista

dott. ing. arch. Antonio Brunetti

Elaborato
30

Contenuto:

PLANIMETRIA DI CANTIERE
TAV.2 - Viabilità alternativa mezzi leggeri

Revisori	Progetto Esecutivo			
	Agg.	Codice elaborato	Data di redazione	Redatto
	00	PE-SIC-04-REV01	09/2024	Ing. Venera Platania
	01	PE-SIC-04-REV02	11/07/2025	Ing. Giuseppe Marletta
	02	PE-SIC-04-REV03	22/09/2025	Ing. Giuseppe Marletta
	03	PE-SIC-04-REV04	25/05/2026	Ing. Giuseppe Marletta

A TITOLO DI LEASING DI RISERVA LA PROPRIETÀ DI QUESTO DISEGNO CON DIVIETO DI RIPRODURRE O DI RENDERSI NOTO A TERZI SENZA NOSTRA AUTORIZZAZIONE SCRITTA

PRESCRIZIONI ESECUTIVE:

La chiusura della SP32 Lauretana al transito va attuata per tutta la durata del cantiere, essendo la larghezza disponibile di corsia insufficiente al passaggio di tali veicoli.

Proveniendo da Camucia in direzione Montepulciano, occorre proseguire alla rotonda verso sinistra, sulla SR142; quindi si procede sulla SP33 fino a rientrare sulla SP32.

Proveniendo da Montepulciano in direzione Camucia, occorre proseguire a destra sulla SP33, in prossimità del Raccordo Autostradale 6 Bettolle-Perugia; quindi si procede sulla SR142, fino a rientrare sulla SP32.

Proveniendo da Montepulciano va garantito l'accesso alla SP32 solo ai mezzi diretti verso Agri Meccanica SnC.

Segnaletica per percorsi alternativi sulle aree rappresentate nel presente elaborato, secondo gli elaborati 45-46, come da indicazioni Settore Viabilità e LL.PP. della Provincia di Arezzo.

Si vedano i suddetti elaborati per i dettagli dei singoli pannelli e il posizionamento esatto e completo della segnaletica prescritta dal competente ufficio provinciale in tutte le zone individuate

Indicazione Zona	Indicazione segnaletica Alternativa (cfr. Elaborati 45-46 per dettagli)	
	Elaborato 45	Elaborato 46
Zona 1	• 3 Pannelli A1 • 1 Pannello D1 su palo	• 6 Adesivi X1 • 2 Adesivi X2 • 1 Adesivo X3 • 3 Adesivi X4 • 2 Adesivi X5 • 2 Cartelli C1 su palo • 1 Cartello C2 su palo • 2 Cartelli C3 su palo • 2 Cartelli C4 su palo • 2 Cartelli C4 su palo
Zona 2	• 2 Pannelli D4	• 2 Cartelli D4 • 2 serie New Jersey per chiusura strada
Zona 3	• 1 Pannello D2 • 1 Pannello D3	---
Zona 4	• 1 Pannello D1	• 2 Adesivi X1 • 2 Adesivi X2 • 1 Cartello B1 • 2 Cartelli B2



PROVINCIA DI AREZZO
Settore Viabilità - LL.PP.
Servizio Coordinamento Lavori Pubblici e PNNR

via L. Spallanzani , 23 - 52100 Arezzo
www.provincia.arezzo.it
tel. + 39 0575.3921
E-mail: protocollo.provar@postacert.toscana.it
C.A. 80000610511 - P.IVA: 00850580515

Oggetto
Lavori di manutenzione straordinaria di ripristino del ponte sulla S.P.32 Lauretana, km 3+300, Località Mucchia, Comune di Cortona. CUP I77H21003130001

PROGETTO ESECUTIVO

Stazione appaltante Provincia di Arezzo Settore Viabilità e LL.PP. Servizio Coord. LLPP e PNNR	
Il Responsabile Unico del Procedimento dott.ssa arch. Giuseppina Bocchini	Il Direttore dell'esecuzione del contratto dott. ing. Luca Pigliotti




Il Progettista
dott. ing. arch. Antonio Brunetto

AC2 s.r.l.
Sede legale: via Casone, 25 - 95019 Zafferana Etnea (CT) - Italy
Sede operativa, via delle Ginestre, 50 - 95019 Zafferana Etnea (CT)
Tel. +39 095 7092536 - Fax: +39 095 7064012
Sede operativa: viale Avignone, 95 - 00144 Roma (RM)
Sede operativa: via Gen. Paolo Tommasini, 1 - 89127 Reggio Calabria (RC)
P. IVA e Reg. Imp. 0428110078
Cap. Sociale Euro 90.000,00

Elaborato	Contenuto:			
	30 PLANIMETRIA DI CANTIERE TAV.2 - Viabilità alternativa mezzi pesanti			
Revisioni	Progetto Esecutivo			
	Agg.	Codice elaborato	Data di redazione	Redatto
	00	PE-SIC-04-REV01	09/2024	Ing. Venera Platania
	01	PE-SIC-04-REV02	11/07/2025	Ing. Giuseppe Marletta
	02	PE-SIC-04-REV03	22/09/2025	Ing. Giuseppe Marletta
	03	PE-SIC-04-REV04	25/05/2026	Ing. Giuseppe Marletta

A TITOLO DI LEASING SI RISERVAMO LA PROPRIETÀ DI QUESTO DISEGNO CON DIVIETO DI RIPRODURRE O DI RENDERSILO NOTO A TERZI SENZA NOSTRA AUTORIZZAZIONE SCRITTA

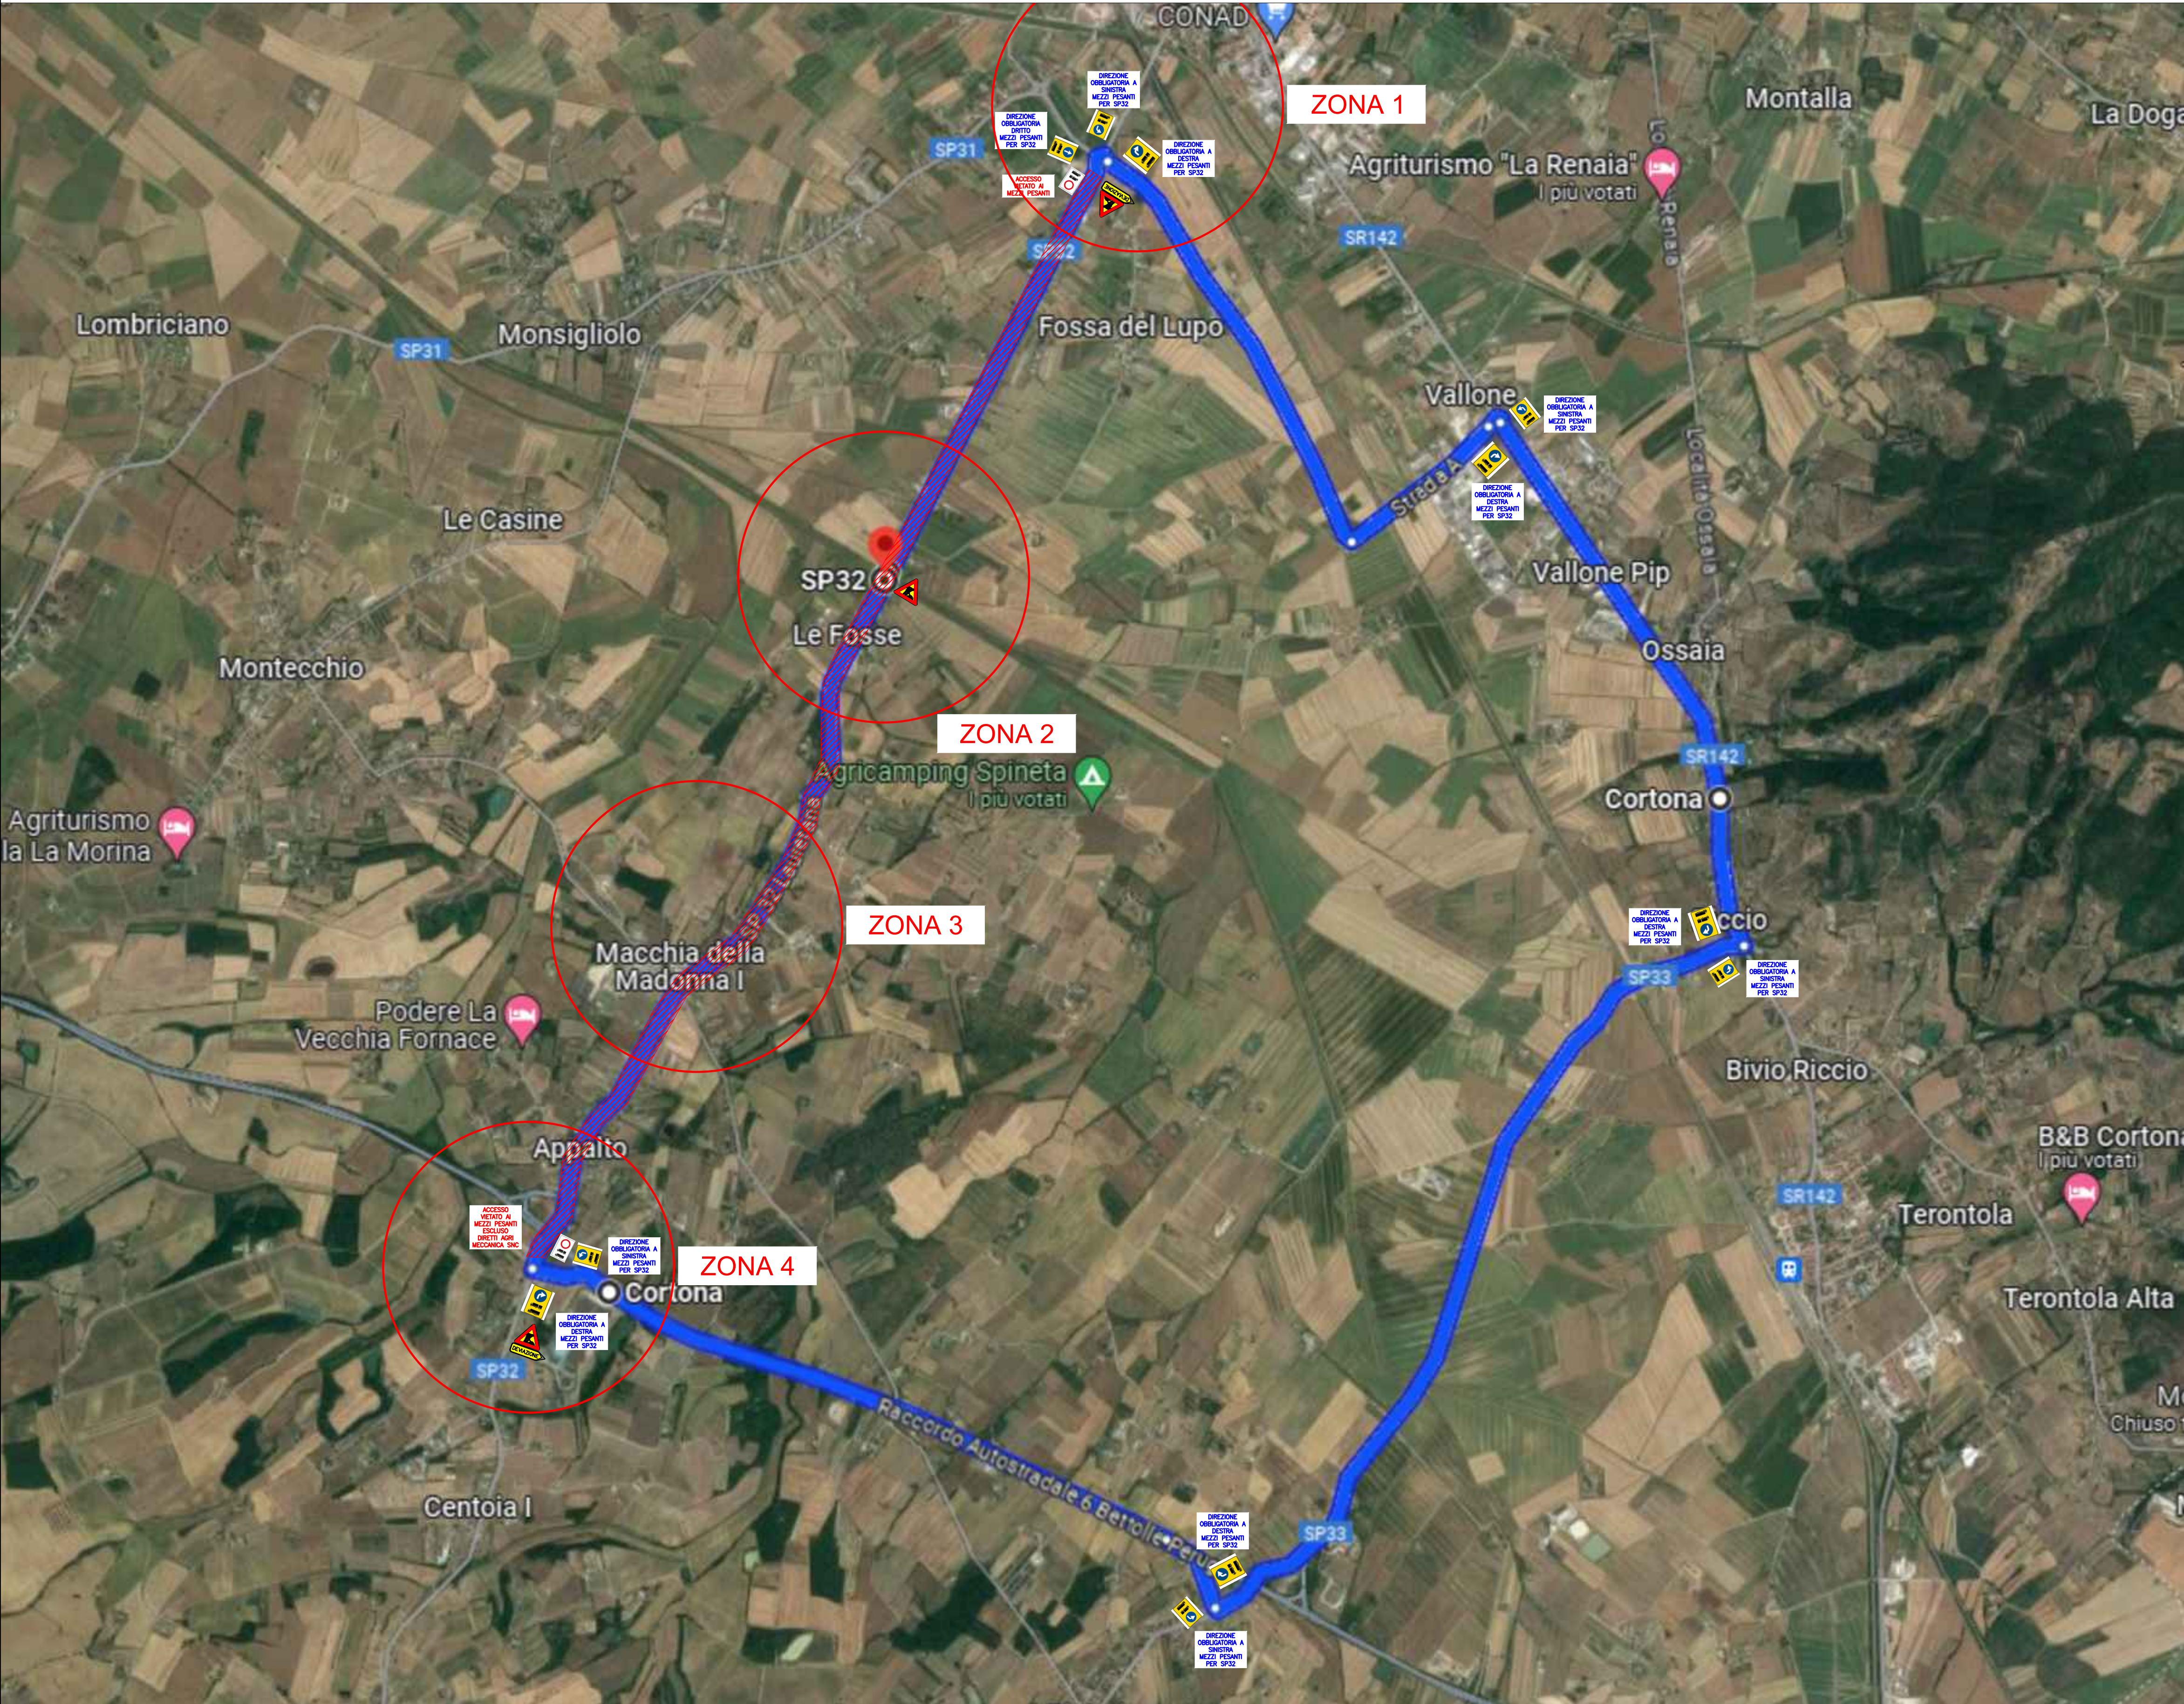

VIABILITA' ALTERNATIVA MEZZI PESANTI DURANTE L'ESECUZIONE DEI LAVORI

scala 1:15000