



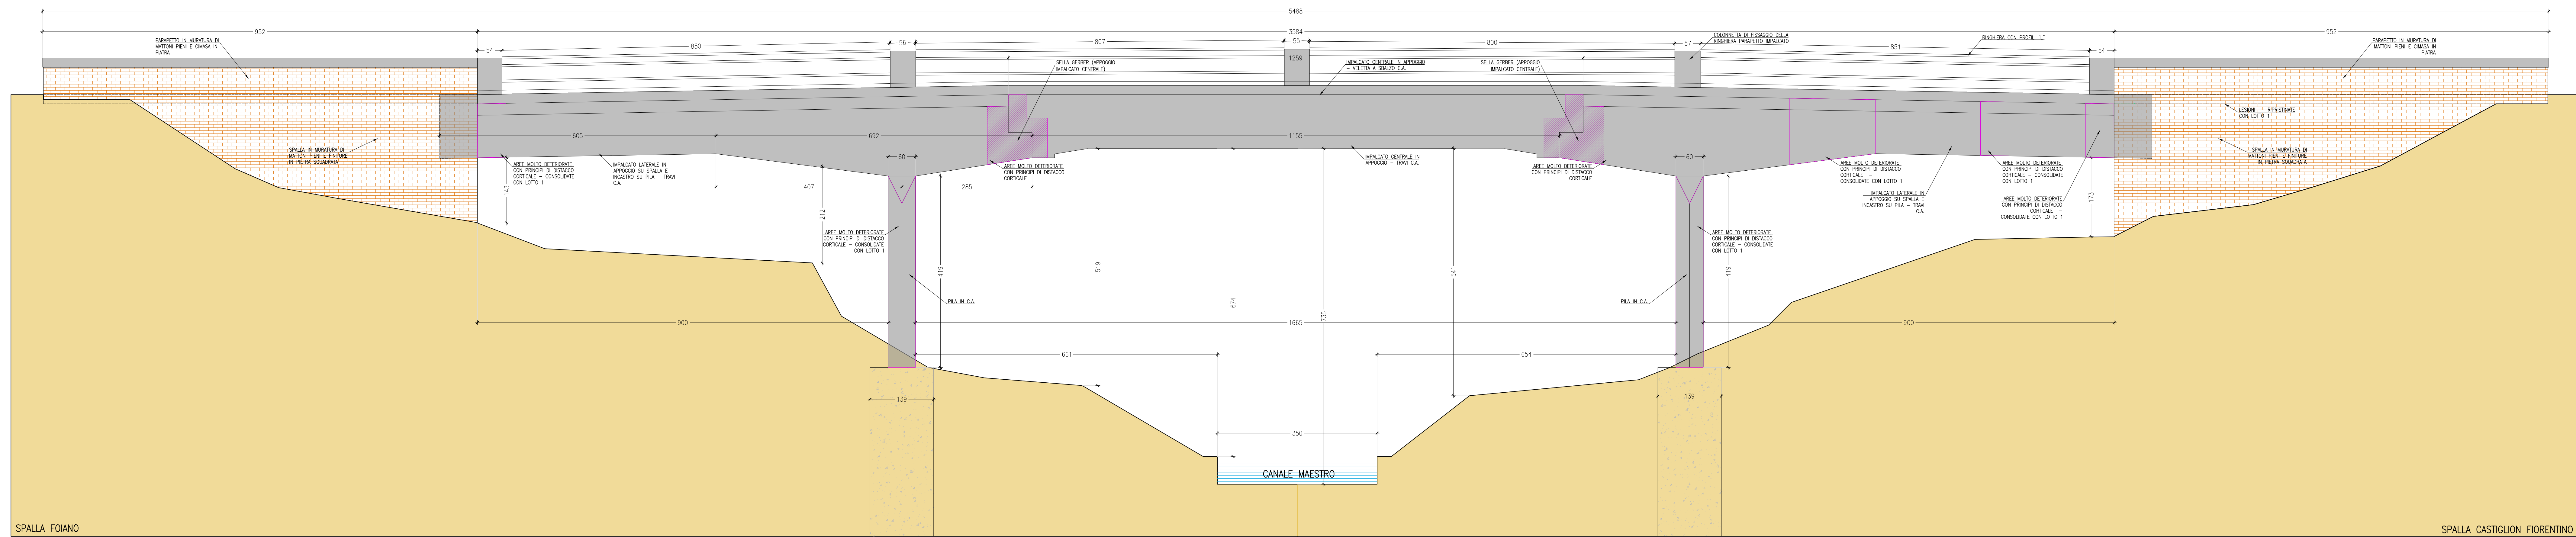

PROSPETTO LATERALE DELL'OPERA
SCALA 1:50

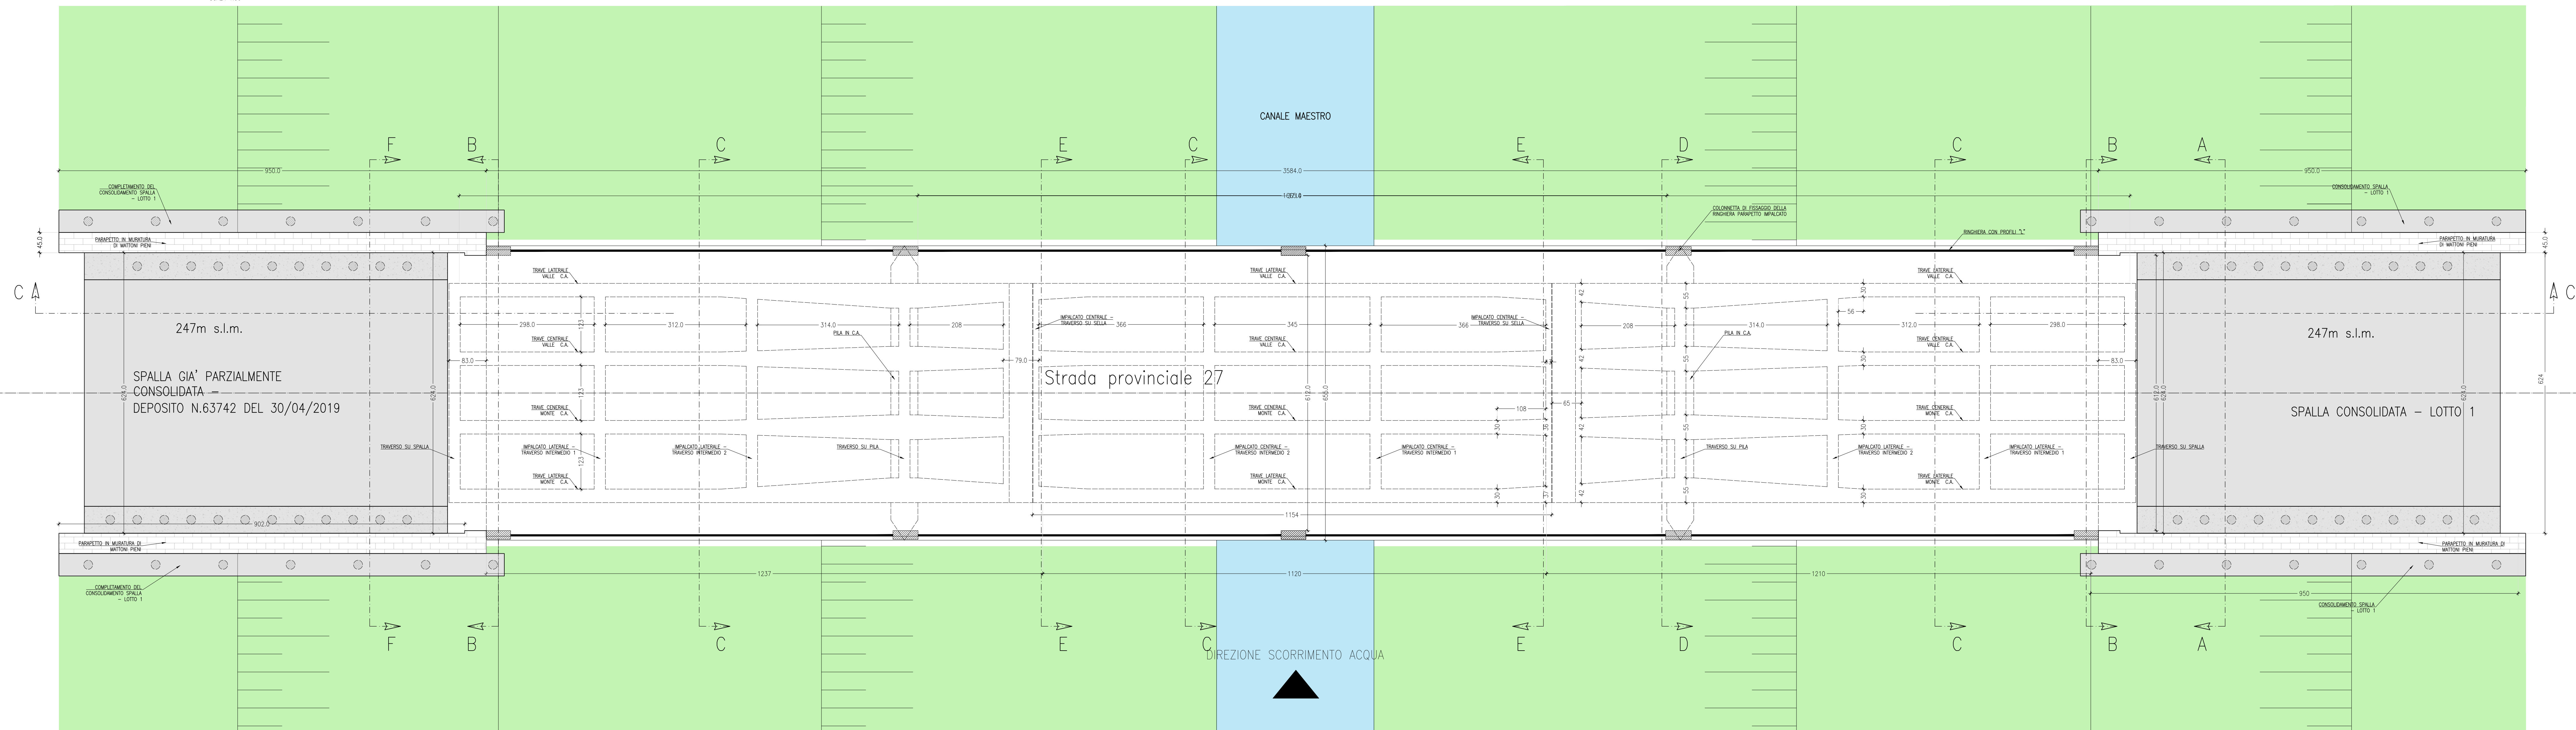

PLANIMETRIA GENERALE DELL'OPERA - QUOTA STRADALE
SCALA 1:50

PROVINCIA DI AREZZO					
OGGETTO COMPLETAMENTO DELL'INTERVENTO DI CONSOLIDAMENTO DELLE PARETI LATERALI DELLE SPALLE E DELL'IMPALCATO DEL PONTE SUL CANALE MAESTRO DELLA CHIANA LUNGO LA S.P. 27 DI CASTRONCELLO-BROLO					
CATEGORIA PROGETTO ARCHITETTONICO - PROGETTO ESECUTIVO - SECONDO LOTTO CONTENUTO TAVOLA PIANTA E PROSPETTO	ALLEGATO A02_2				
<table border="1" style="width: 100%; border-collapse: collapse;"> <tr> <td style="width: 33%; padding: 5px;"> ARCHIVO ST-22-042 </td> <td style="width: 33%; padding: 5px;"> COMMITTEE Provincia di Arezzo Settore Servizi Tecnici - Servizio Tabella </td> <td style="width: 33%; padding: 5px;"> PROPRIETARIO: Provincia di Arezzo Settore Servizi Tecnici - Servizio Tabella </td> </tr> </table>	ARCHIVO ST-22-042	COMMITTEE Provincia di Arezzo Settore Servizi Tecnici - Servizio Tabella	PROPRIETARIO: Provincia di Arezzo Settore Servizi Tecnici - Servizio Tabella	<table border="1" style="width: 100%; border-collapse: collapse;"> <tr> <td style="width: 100%; padding: 5px;"> DATA 27/07/2006 </td> </tr> </table>	DATA 27/07/2006
ARCHIVO ST-22-042	COMMITTEE Provincia di Arezzo Settore Servizi Tecnici - Servizio Tabella	PROPRIETARIO: Provincia di Arezzo Settore Servizi Tecnici - Servizio Tabella			
DATA 27/07/2006					
<table border="1" style="width: 100%; border-collapse: collapse;"> <tr> <td style="width: 33%; padding: 5px;"> STATO ATTUALE </td> <td style="width: 33%; padding: 5px;"> UNITA DI MISURA CM </td> <td style="width: 33%; padding: 5px;"> SCALA 1:50 </td> </tr> </table>	STATO ATTUALE	UNITA DI MISURA CM	SCALA 1:50	<table border="1" style="width: 100%; border-collapse: collapse;"> <tr> <td style="width: 100%; padding: 5px;"> REVISIONI — — — </td> </tr> </table>	REVISIONI — — —
STATO ATTUALE	UNITA DI MISURA CM	SCALA 1:50			
REVISIONI — — —					
<table border="1" style="width: 100%; border-collapse: collapse;"> <tr> <td style="width: 100%; padding: 5px;"> ELABORATO N° 1 </td> </tr> </table>		ELABORATO N° 1			
ELABORATO N° 1					



STUDIO TECNICO CAPPELLI
 Via Roma, 69 - 52010 Cortina Pavesina
 tel. 0575/807108 - fax 0575/171040
 e-mail: info@studiocapelli.it
www.rapportoelaborato.it

IL PROGETTISTA DEI LAVORI

Arch. Lorenzo CapPELLI

IL DIRETTORE DEI LAVORI

Arch. Lorenzo CapPELLI