
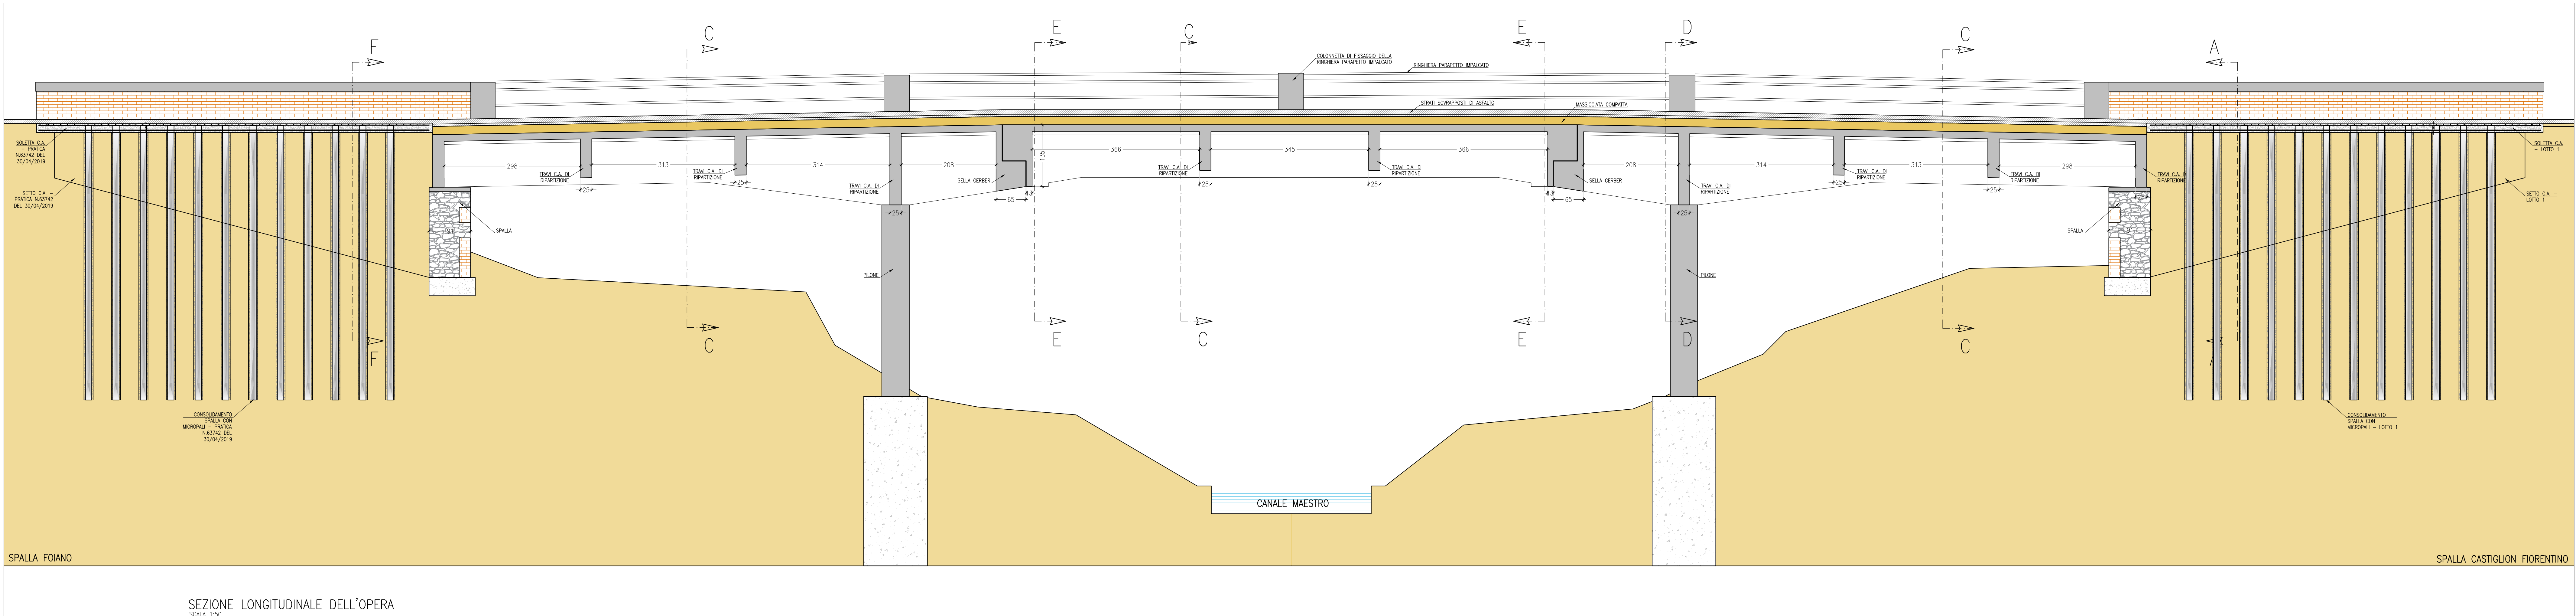
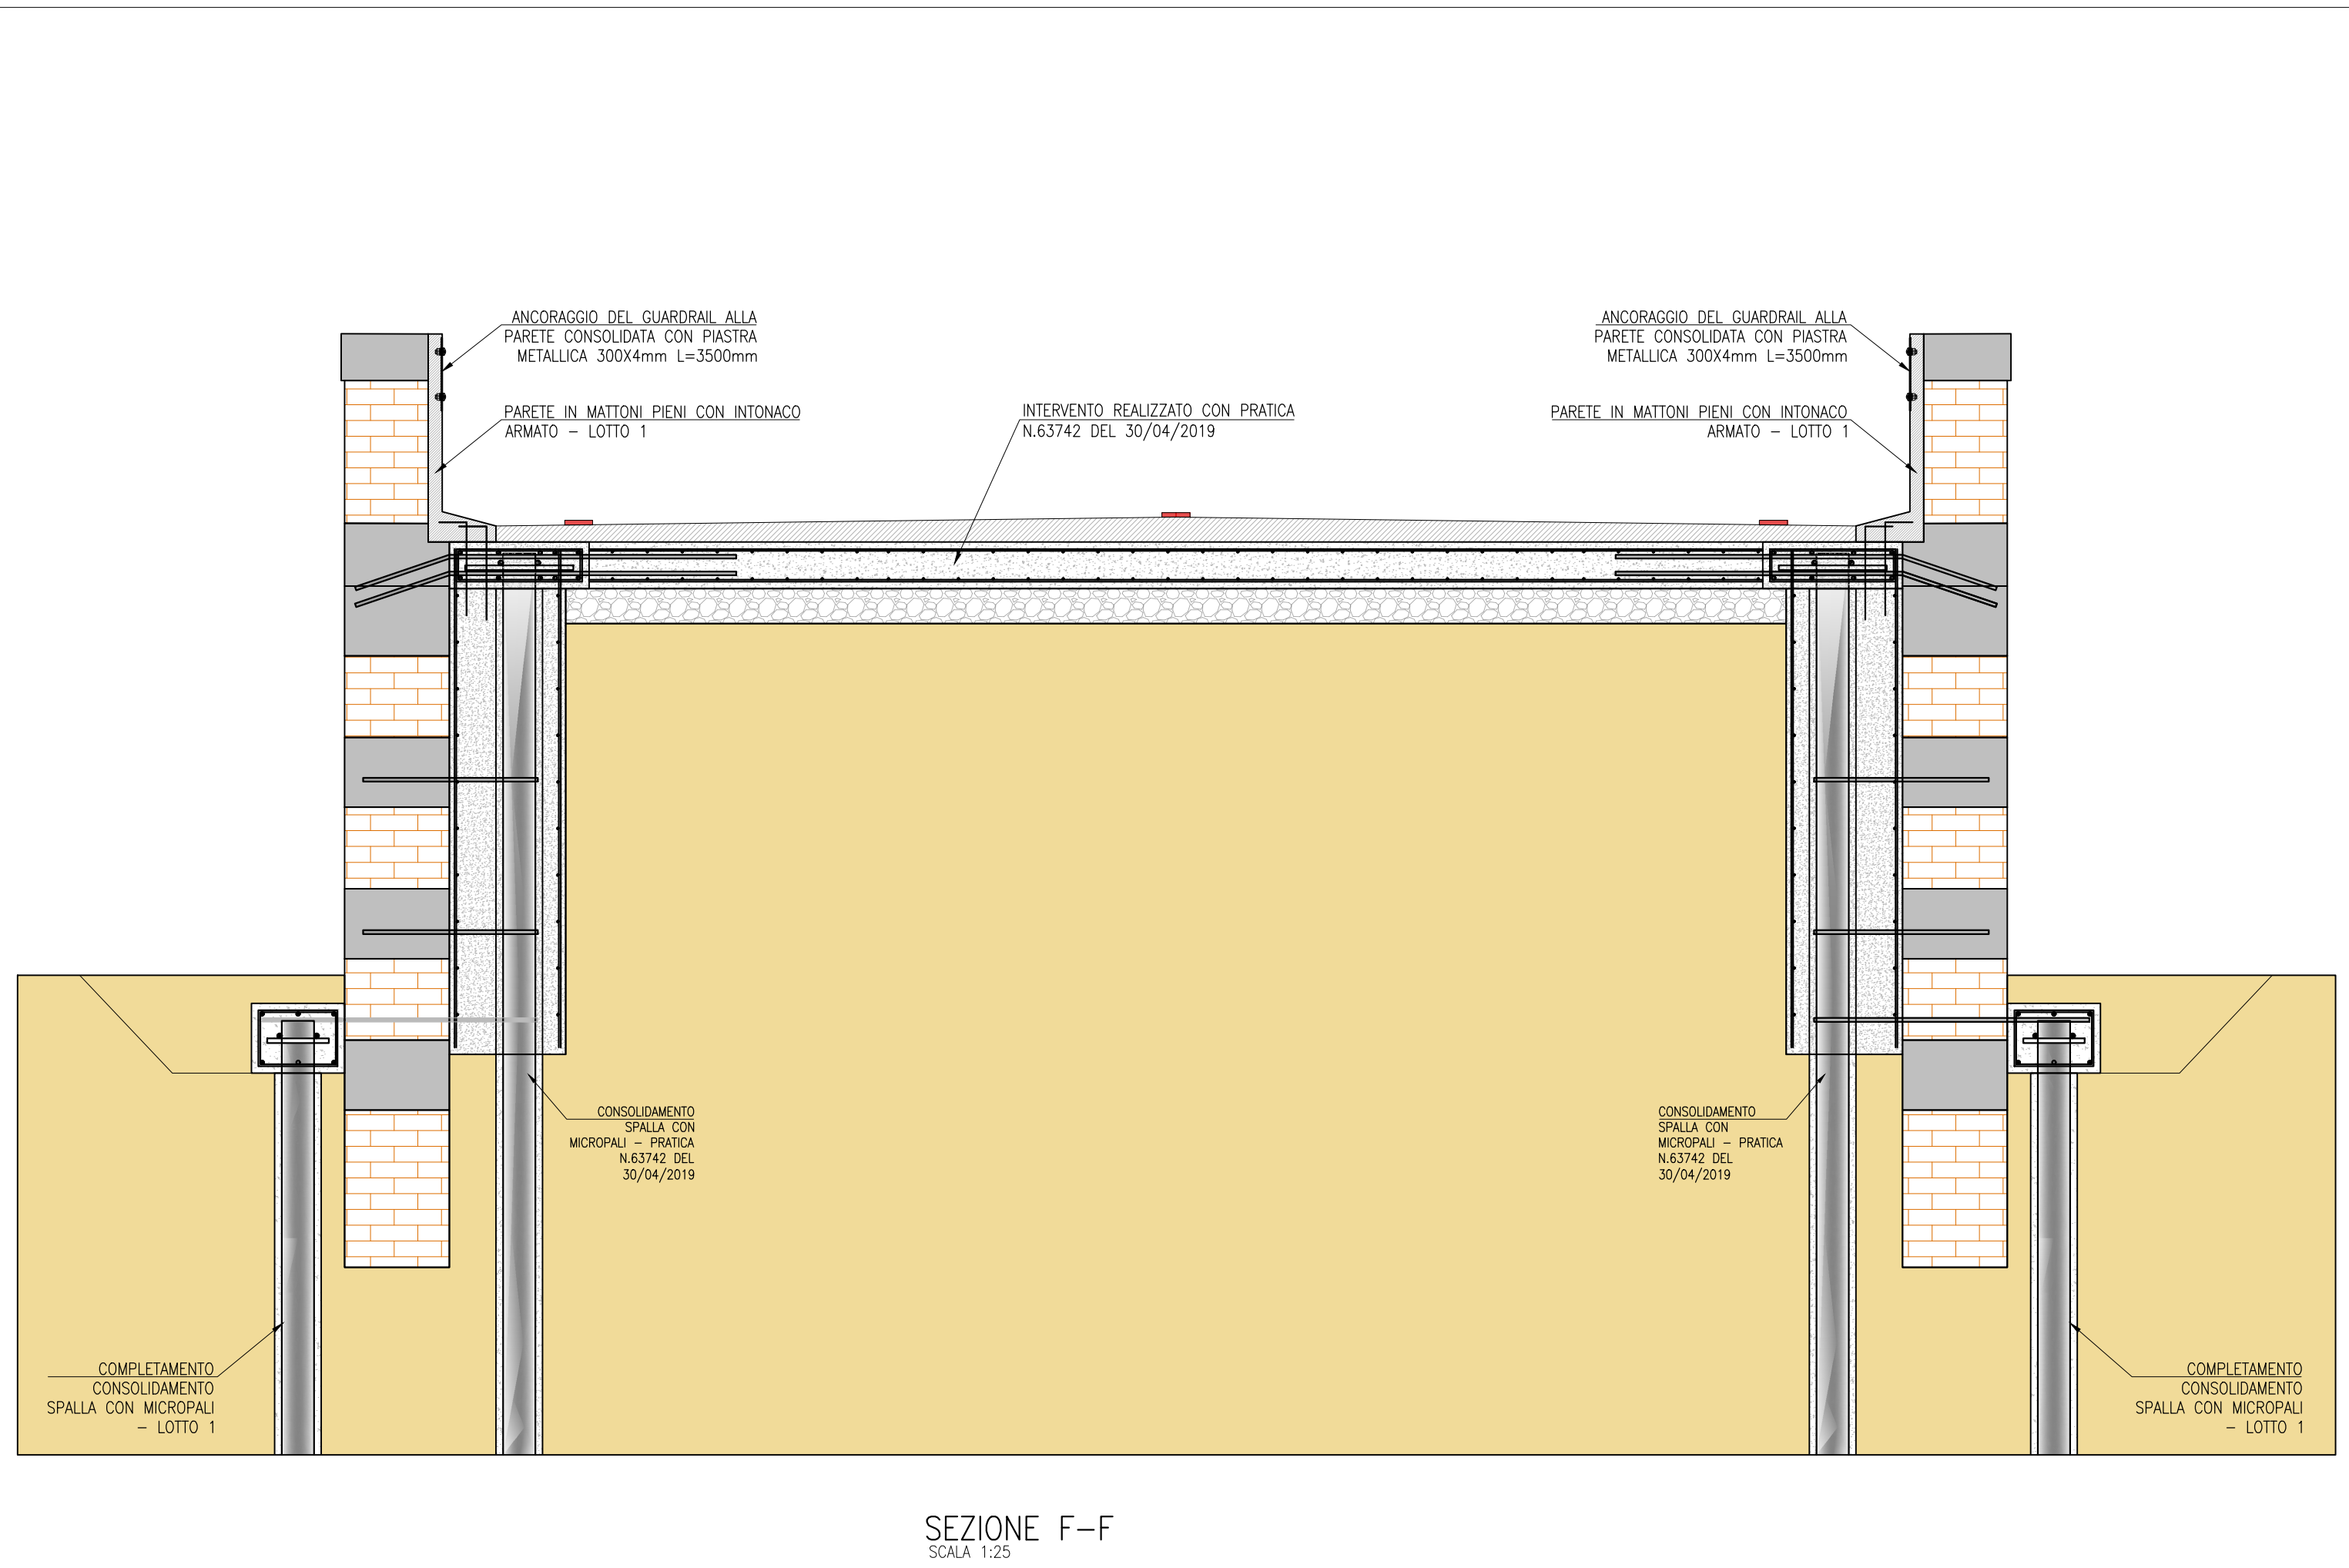
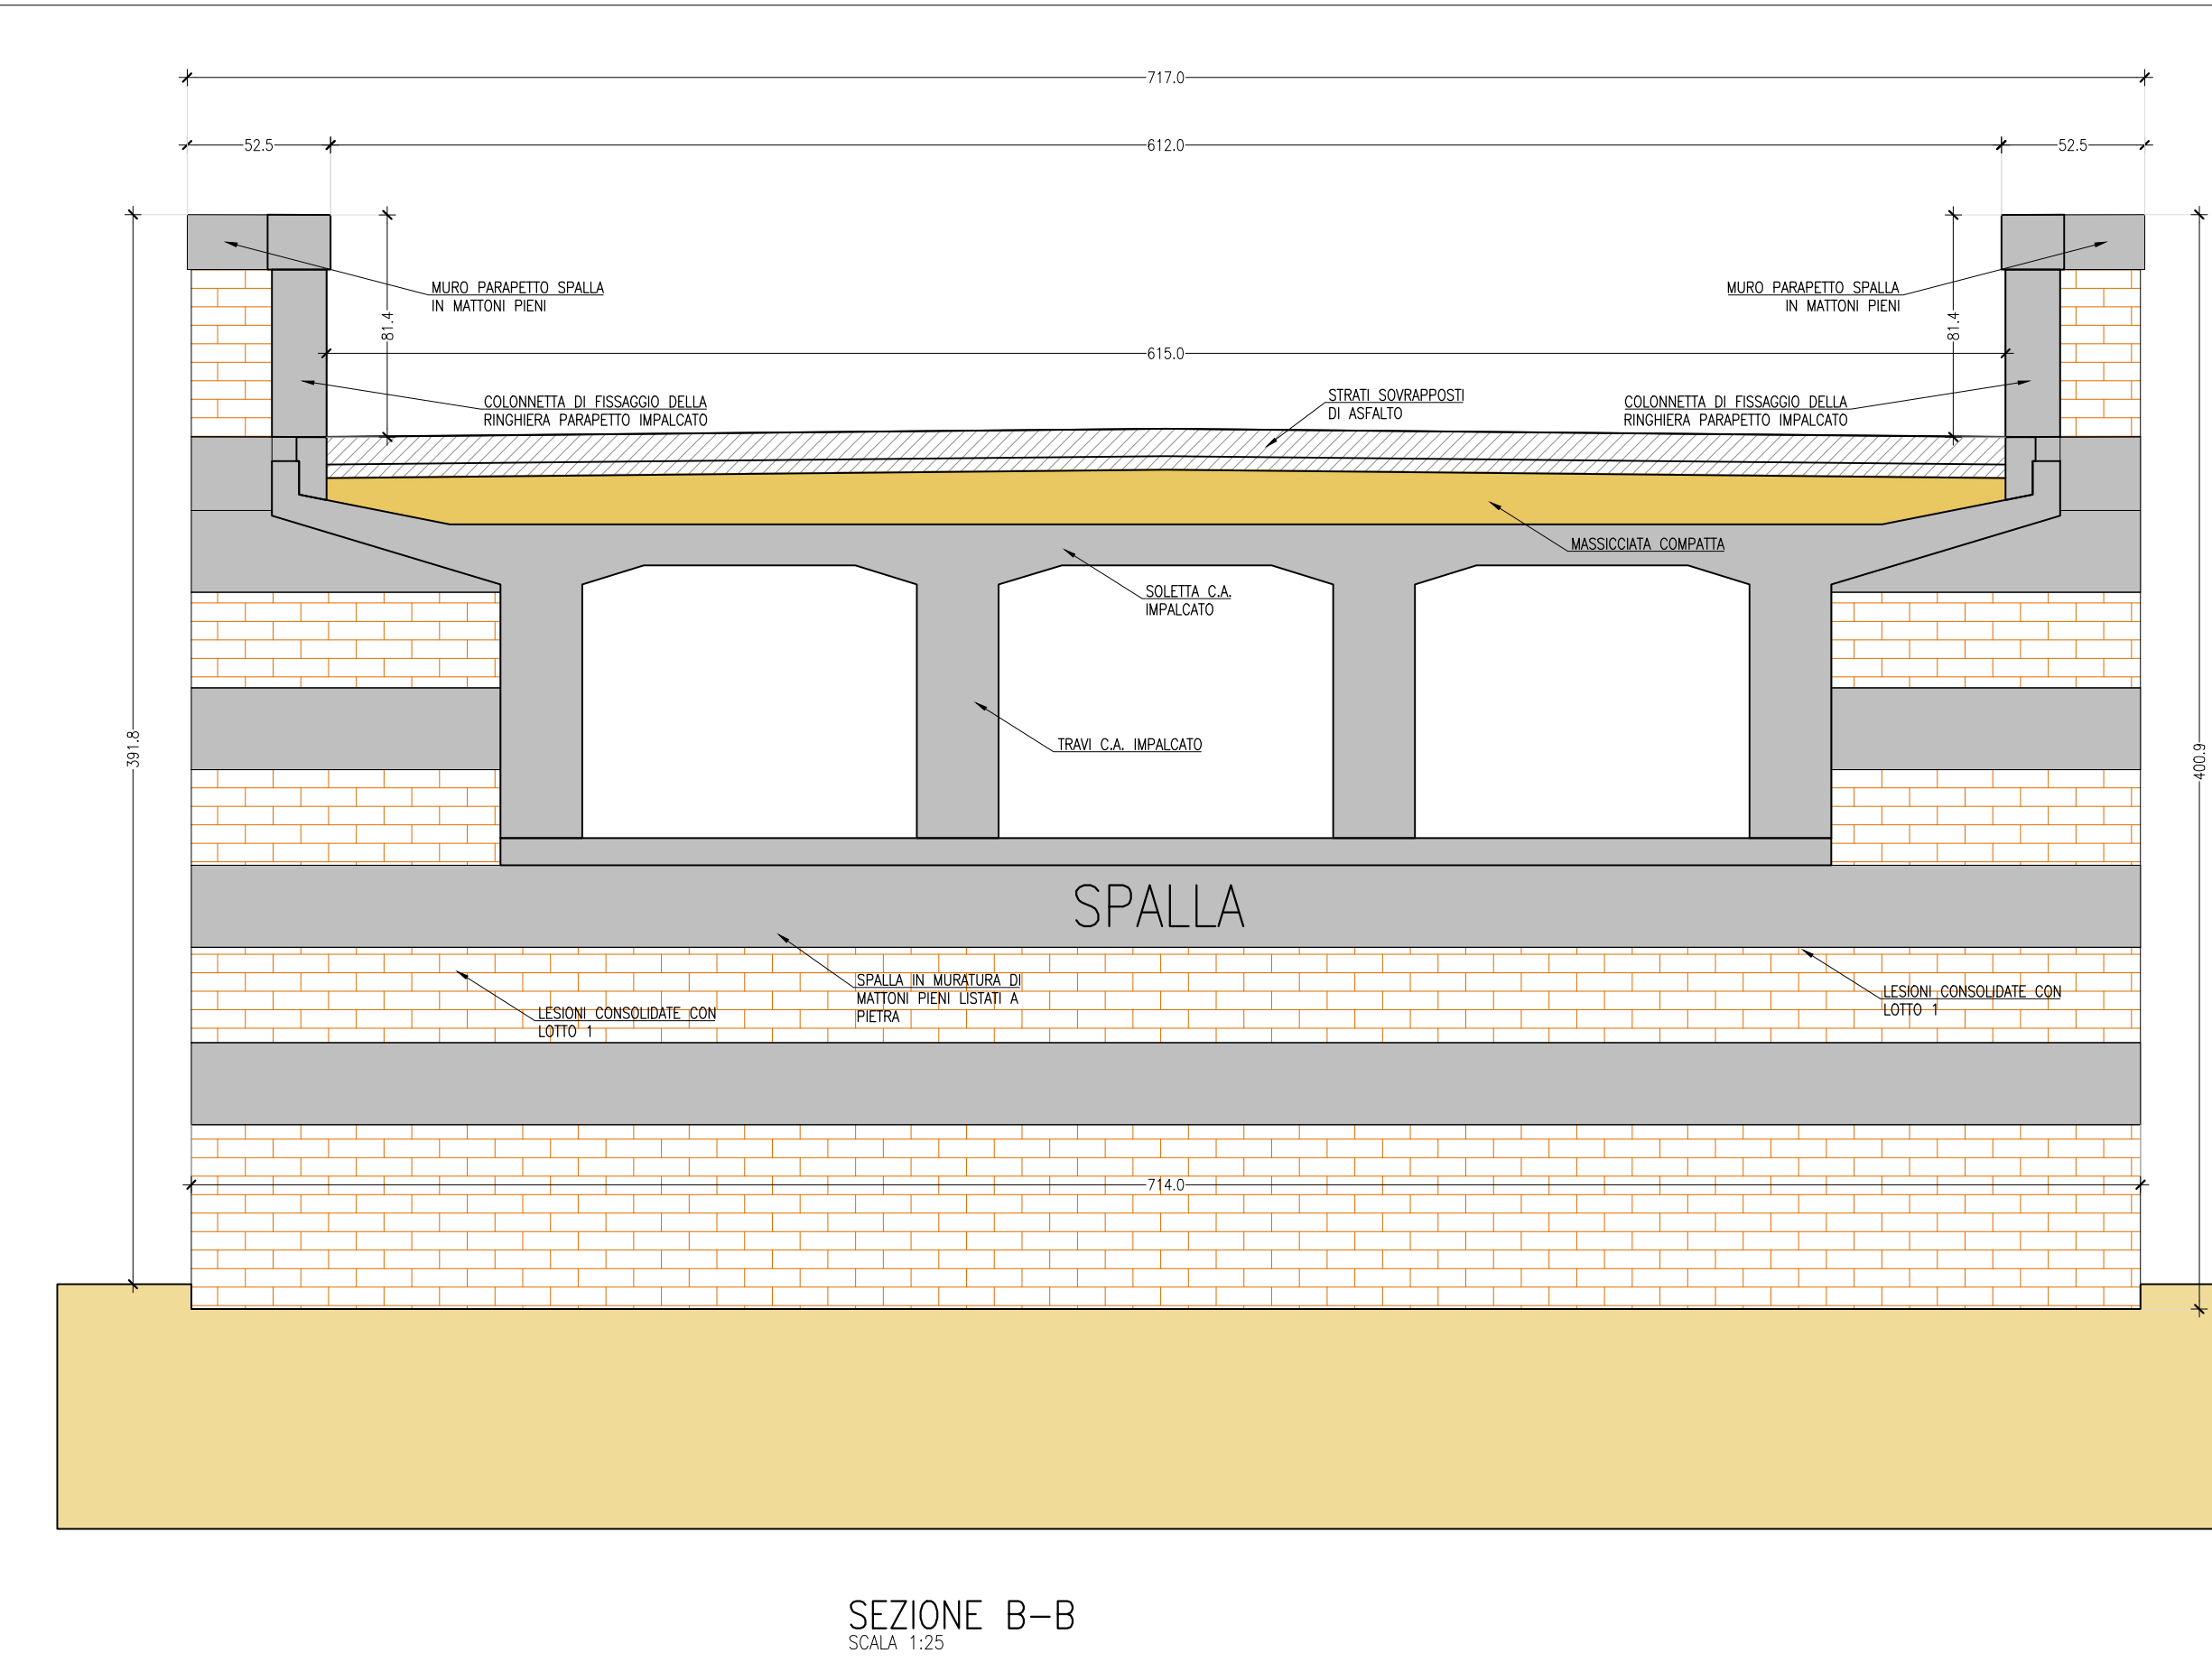
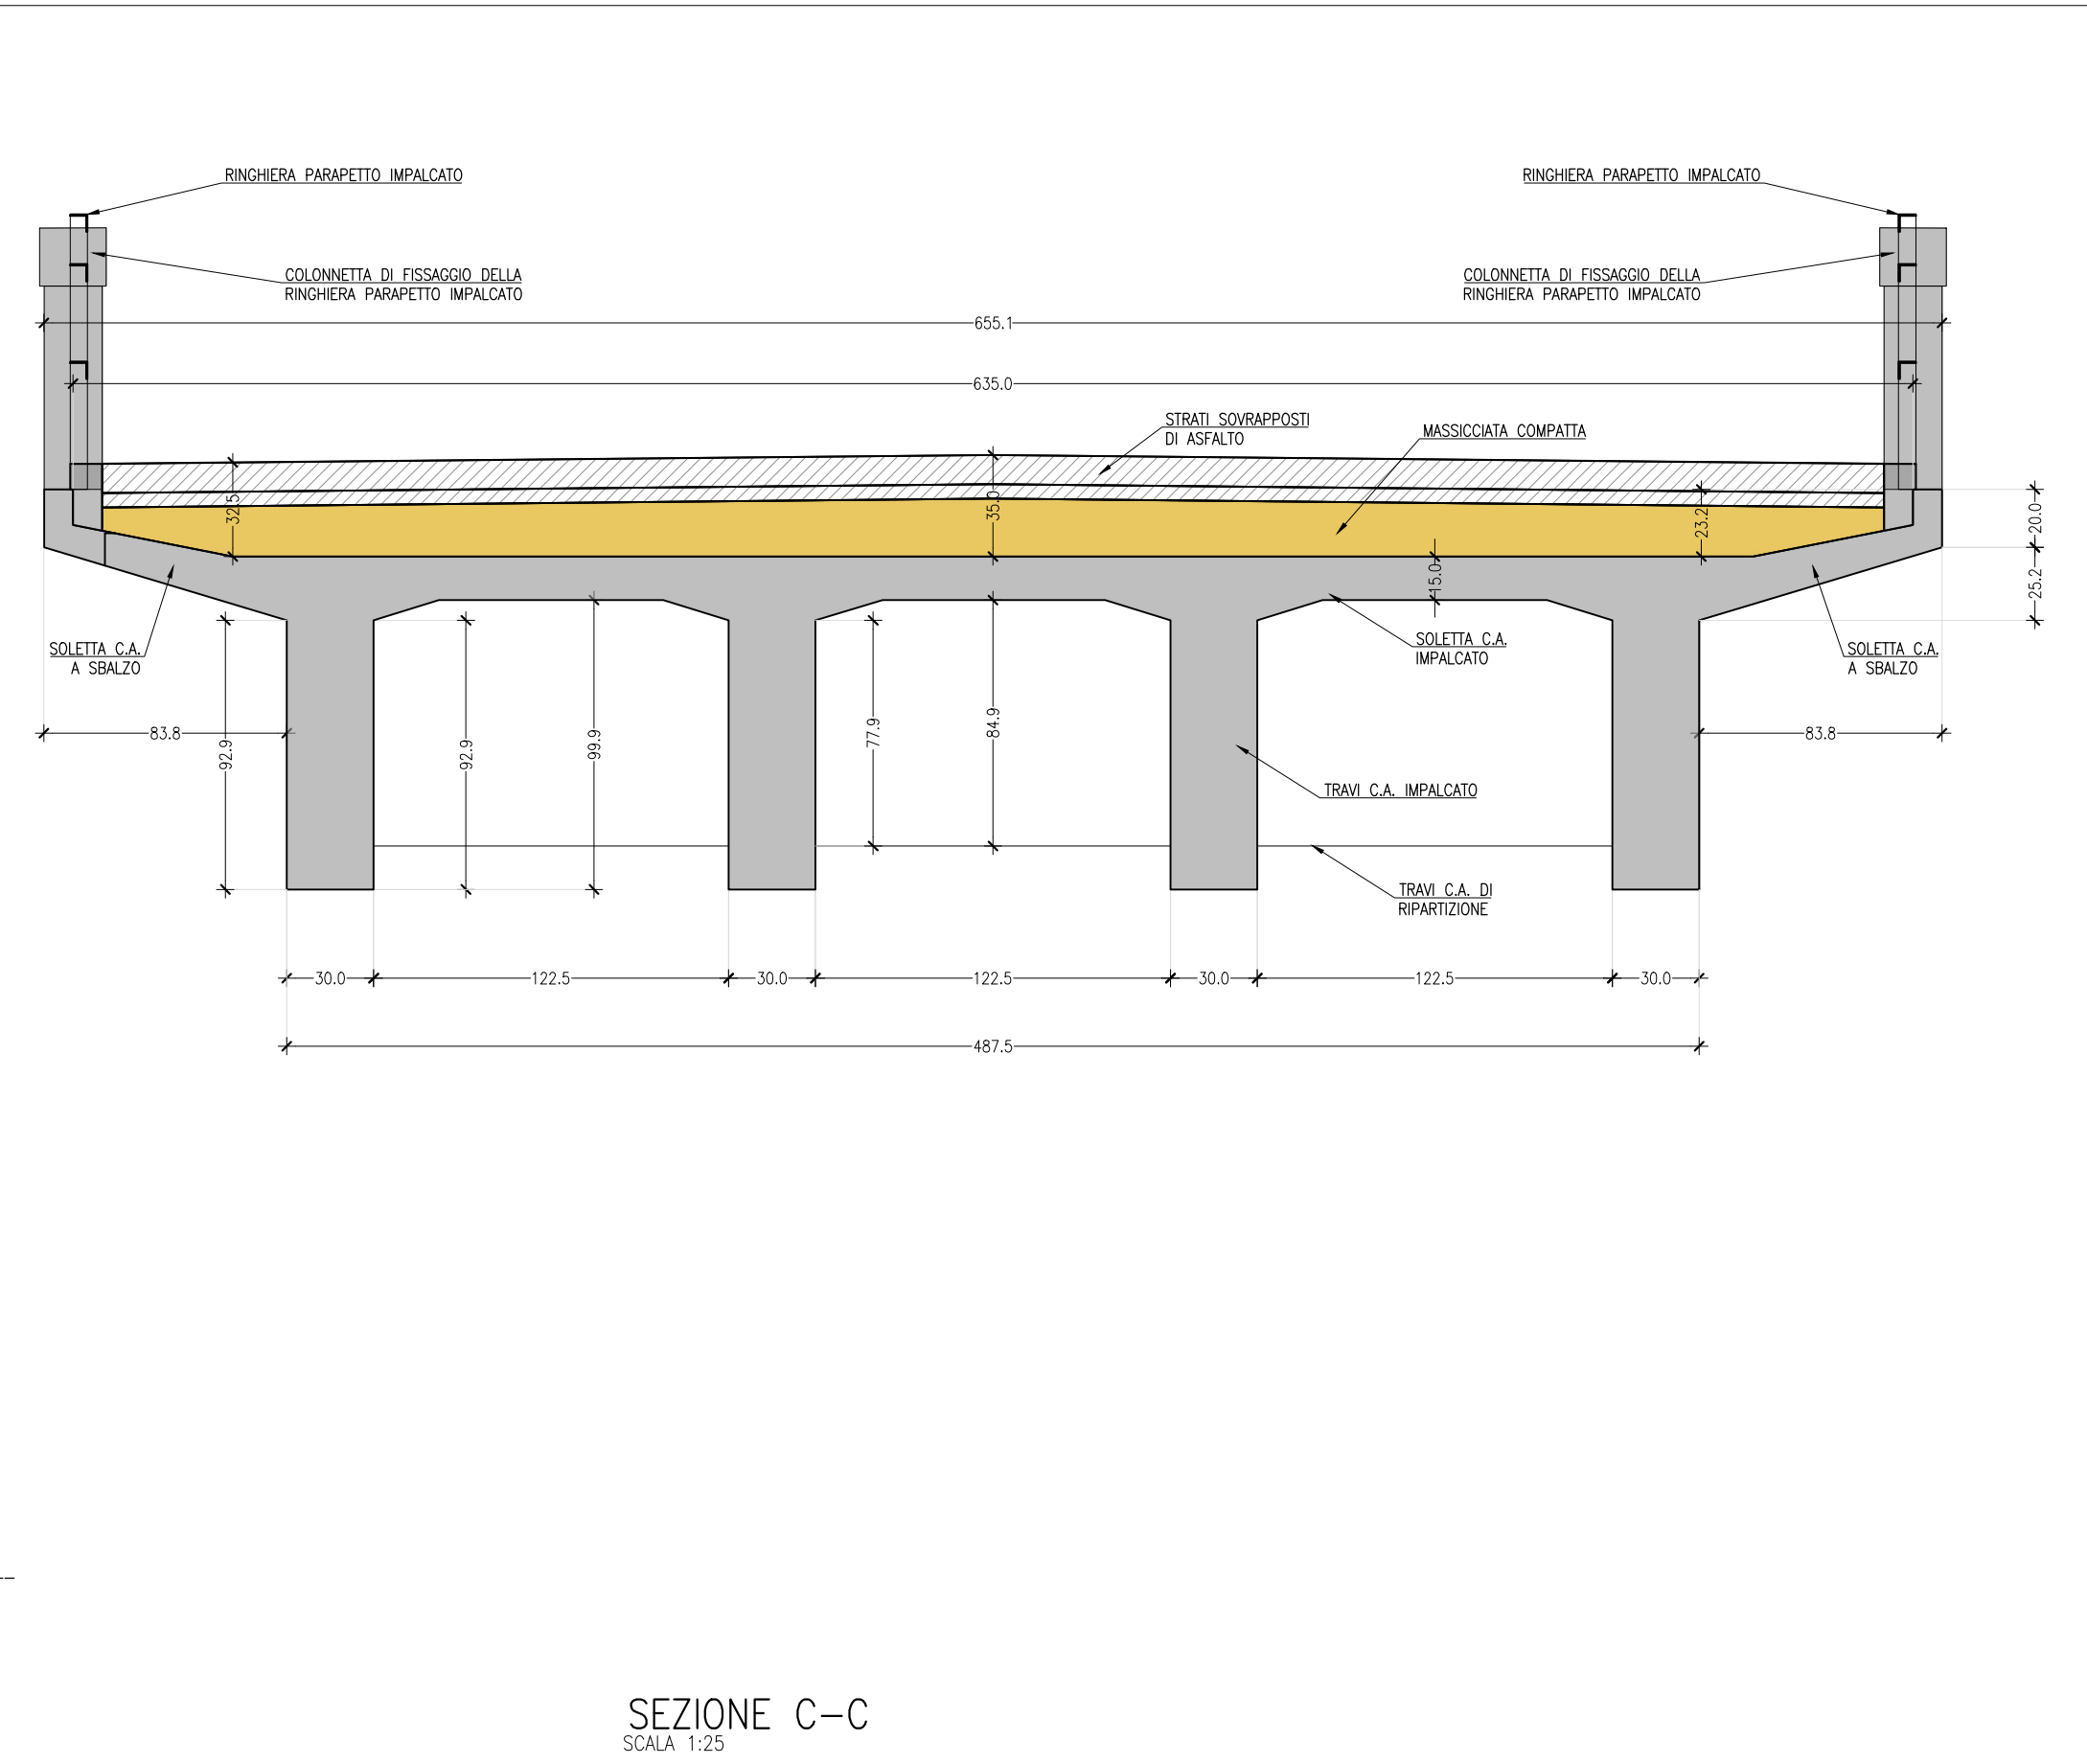
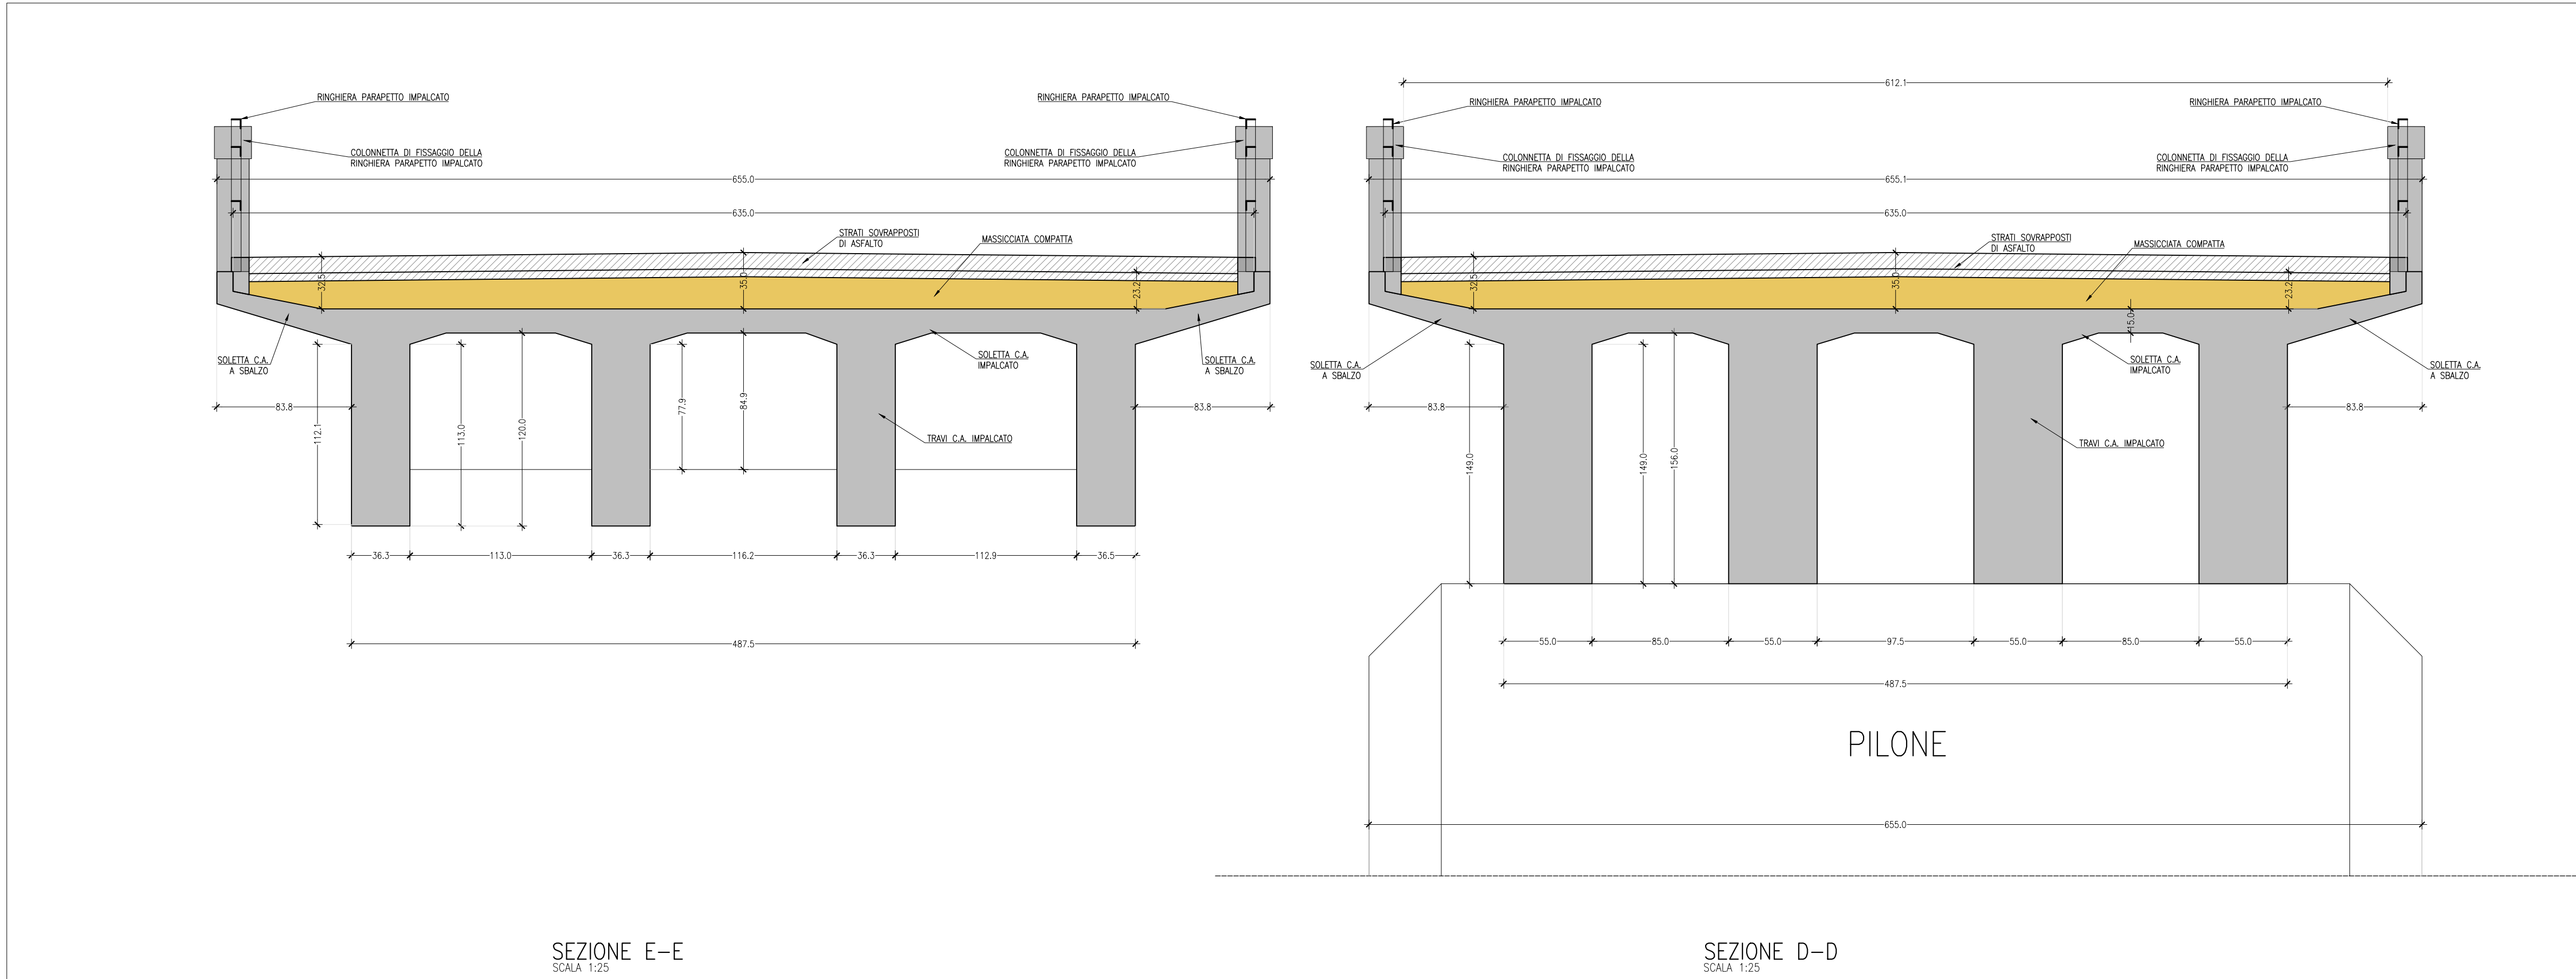


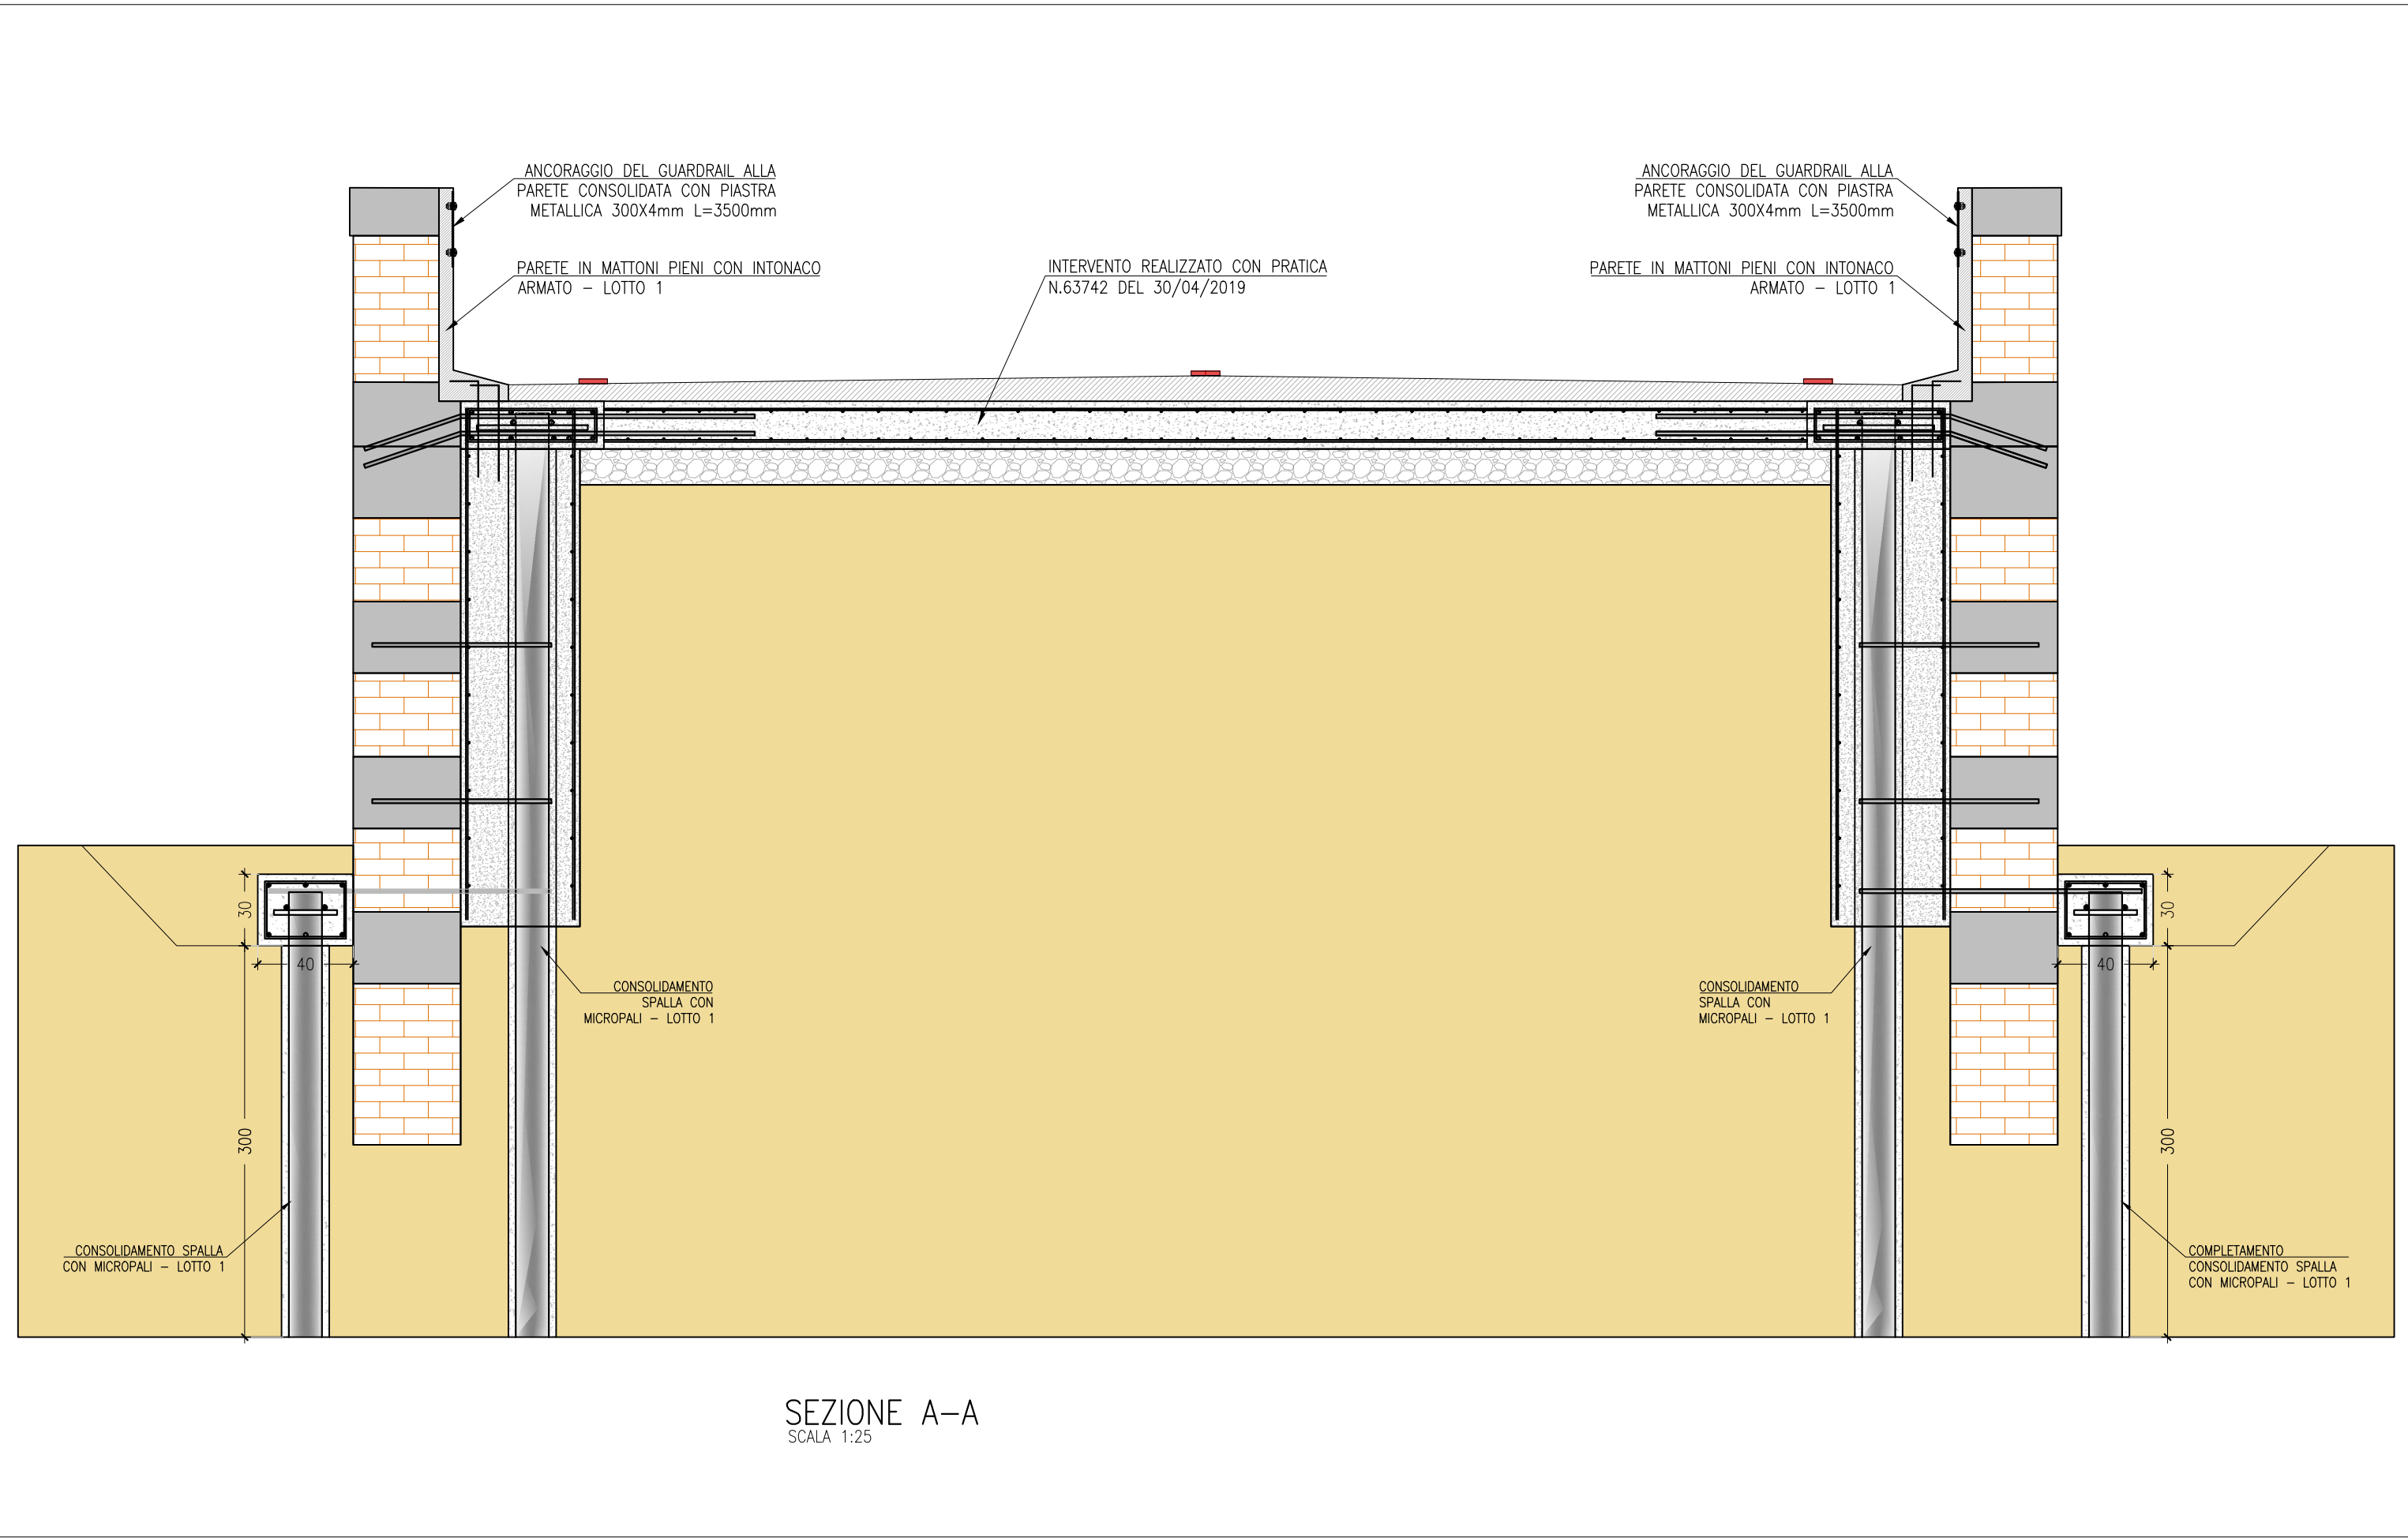

PROVINCIA DI AREZZO			
OGGETTO COMPLETAMENTO DELL'INTERVENTO DI CONSOLIDAMENTO DELLE PARETI LATERALI DELLE SPALLE E DELL'IMPALCATO DEL PONTE SUL CANALE MAESTRO DELLA CHIANA LUNGO LA S.P. 27 DI CASTRONCELLO-BROLIO			
CATEGORIA PROGETTO ARCHITETTONICO - PROGETTO ESECUTIVO - SECONDO LOTTO		ALLEGATO A02_2	
CONTENUTO TAVOLA SEZIONI			
ARCHIVIO ST-22-042	COMITENTE Provincia di Arezzo Settore Servizi Tecnici - Servizio TAVOLI	PROPRIETARIO Provincia di Arezzo Settore Servizi Tecnici - Servizio TAVOLI	DATA 27/07/2026
STATO ATTUALE	UNITA DI MISURA CM	SCALA 1:50 - 1:25	REVISIONI
ELABORATO N° 2			
STUDIO TECNICO CAPPELLI Via Adria 40 - 50143 Castiglion Fiorentino Tel. 0577/851018 - Fax 0577/770100 e-mail: info@capPELLItecnici.it www.capPELLItecnici.it		IL PROGETTISTA DEI LAVORI Arch. Lorenzo CapPELLI	IL DIRETTORE DEI LAVORI Arch. Lorenzo CapPELLI