



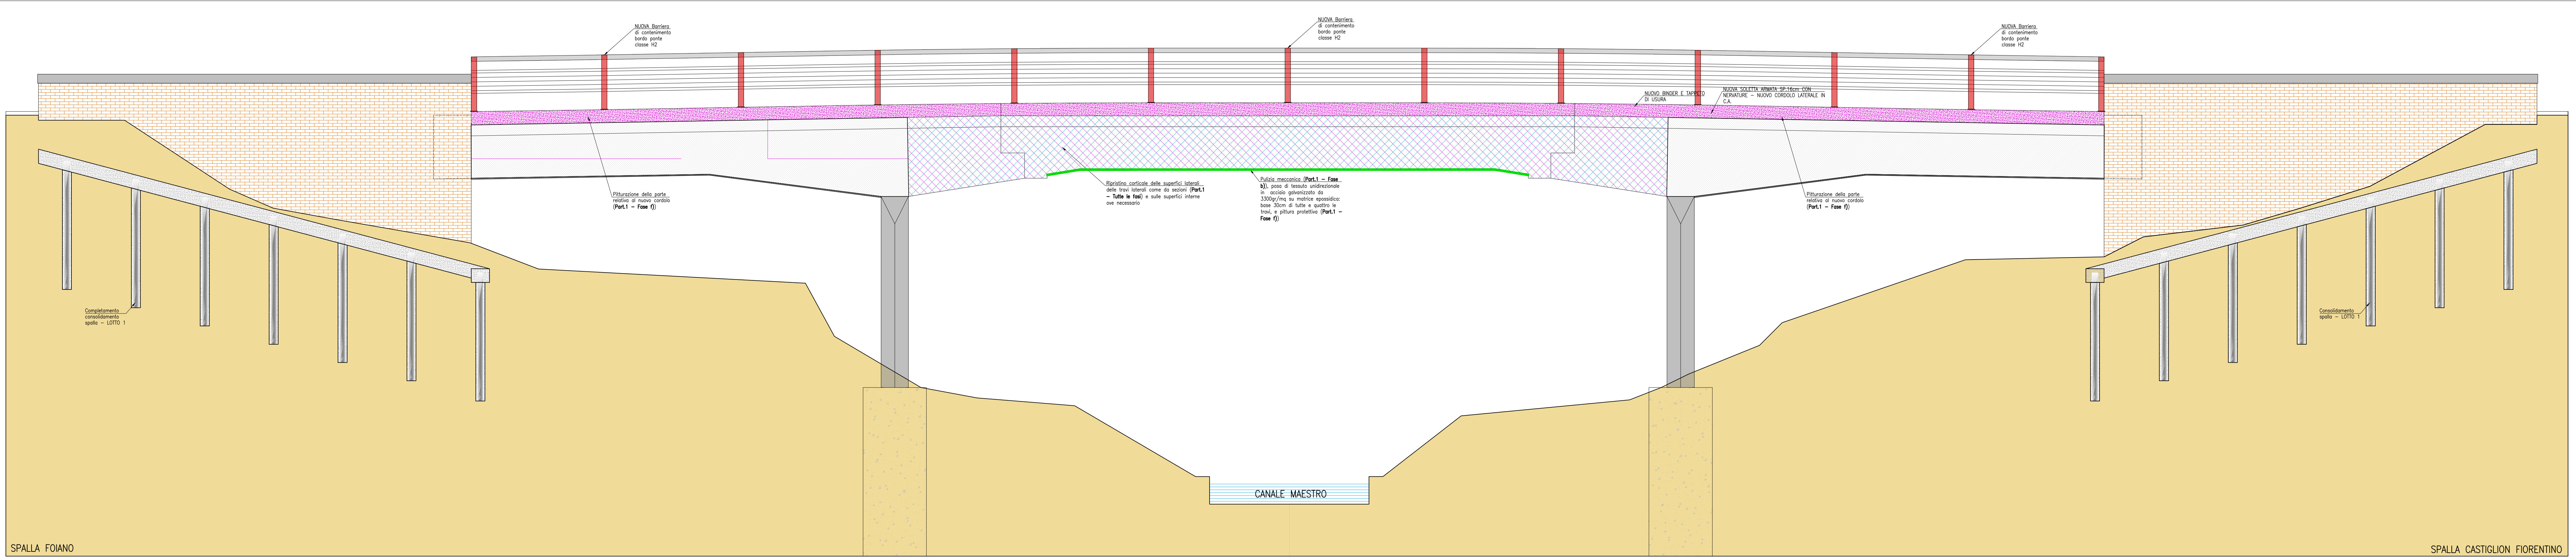


PROSPETTO LATERALE DELL'OPERA
SCALA 1:50

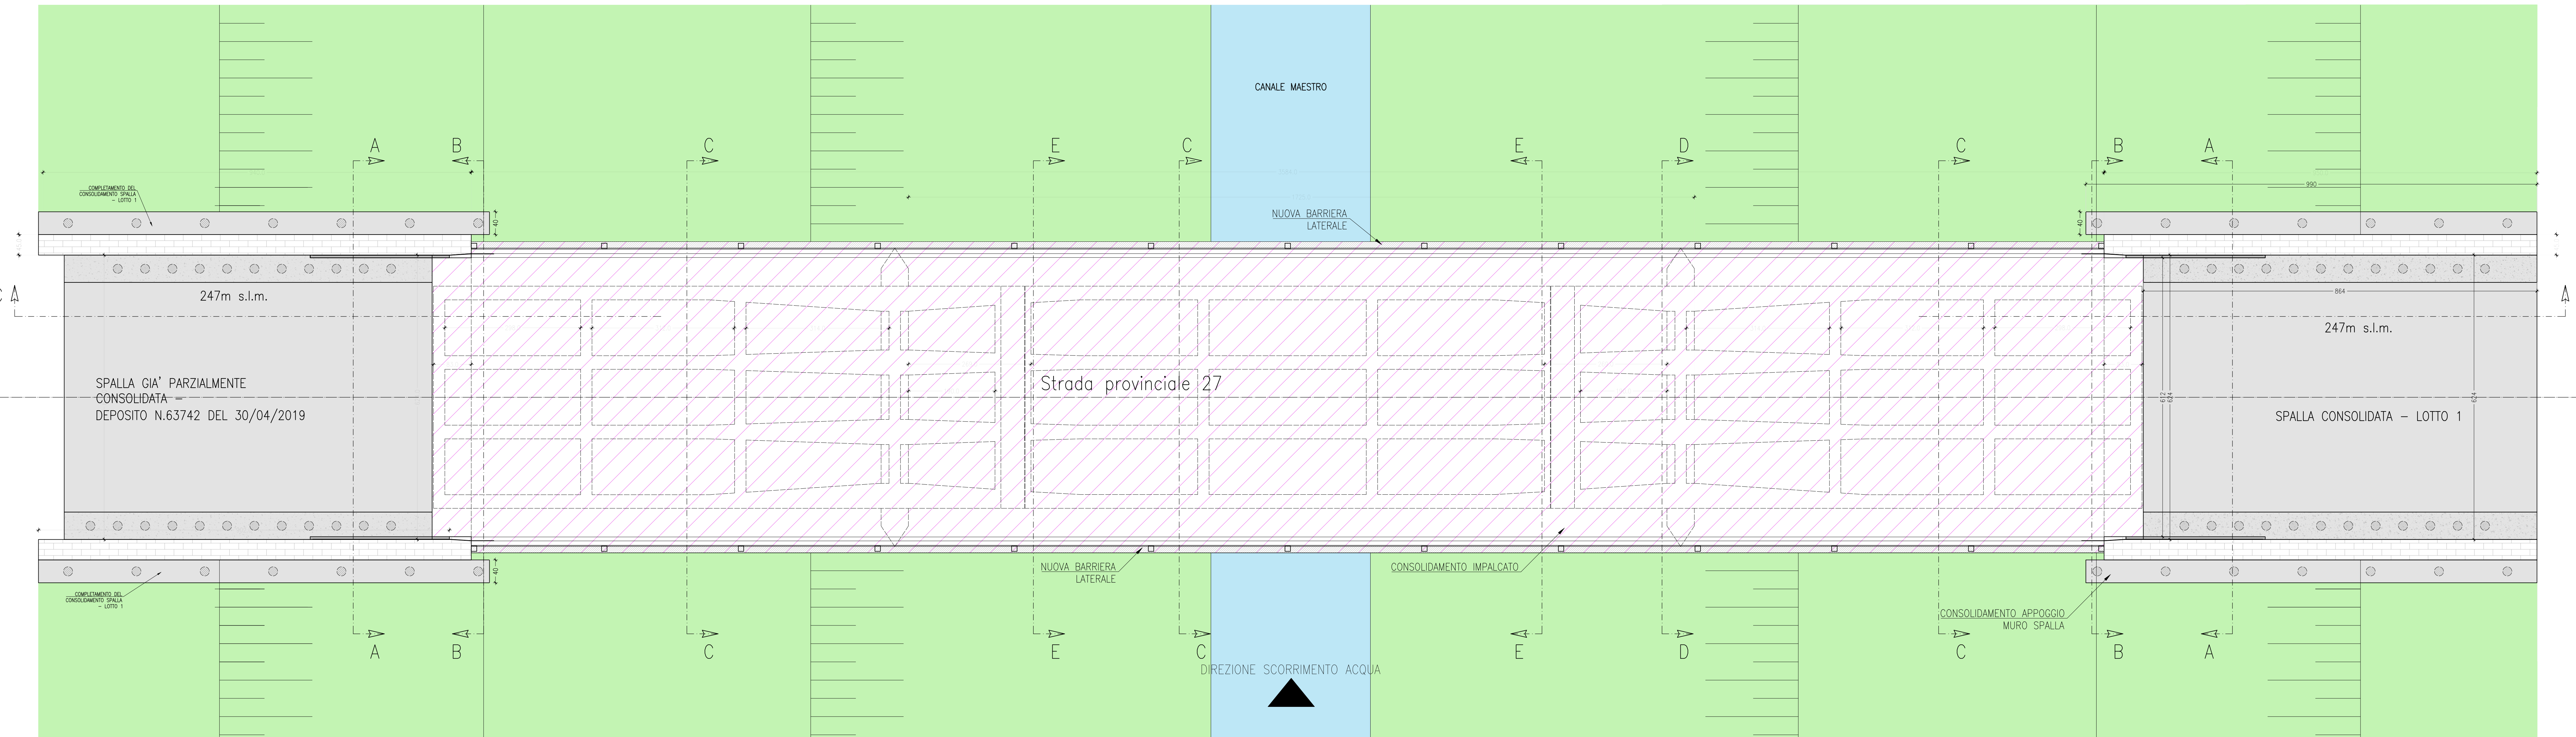


PLANIMETRIA GENERALE DELL'OPERA - QUOTA STRADALE
SCALA 1:50

PART.1 - RIPROFILATURA MEDIANTE RIPRISTINO MONOLITICO DI SEZIONI IN C.A. CON TRATTAMENTO DELLE ARMATURE CON MALTA MINERALE STRUTTURALE TIXOTROPICA CERTIFICATA IN 1504

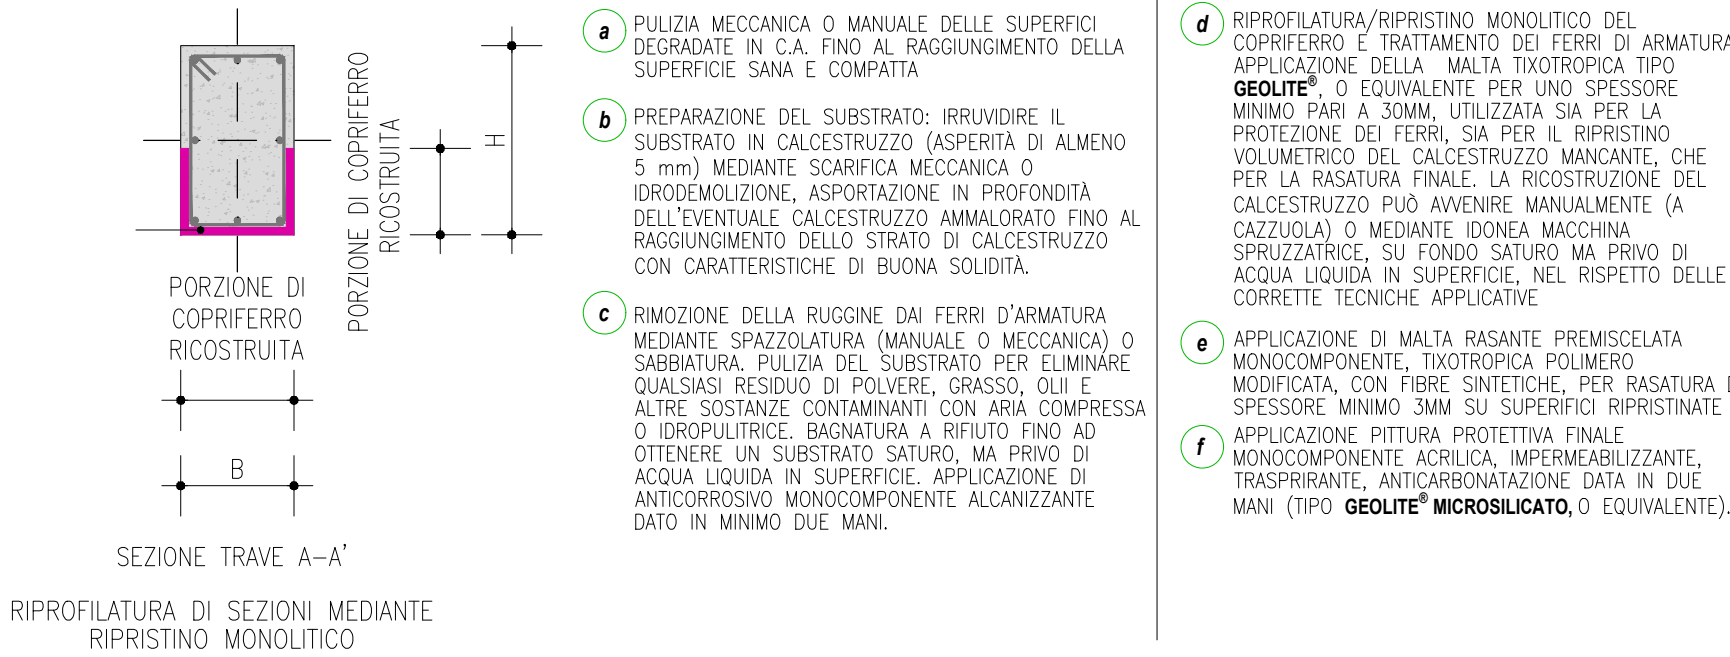

PART.2 - RINFORZO A FLESSIONE MEDIANTE PLACCAGGIO CON TESSUTI IN FIBRA DI ACCIAIO GALVANIZZATO E ADESIVO EPOSSIDICO

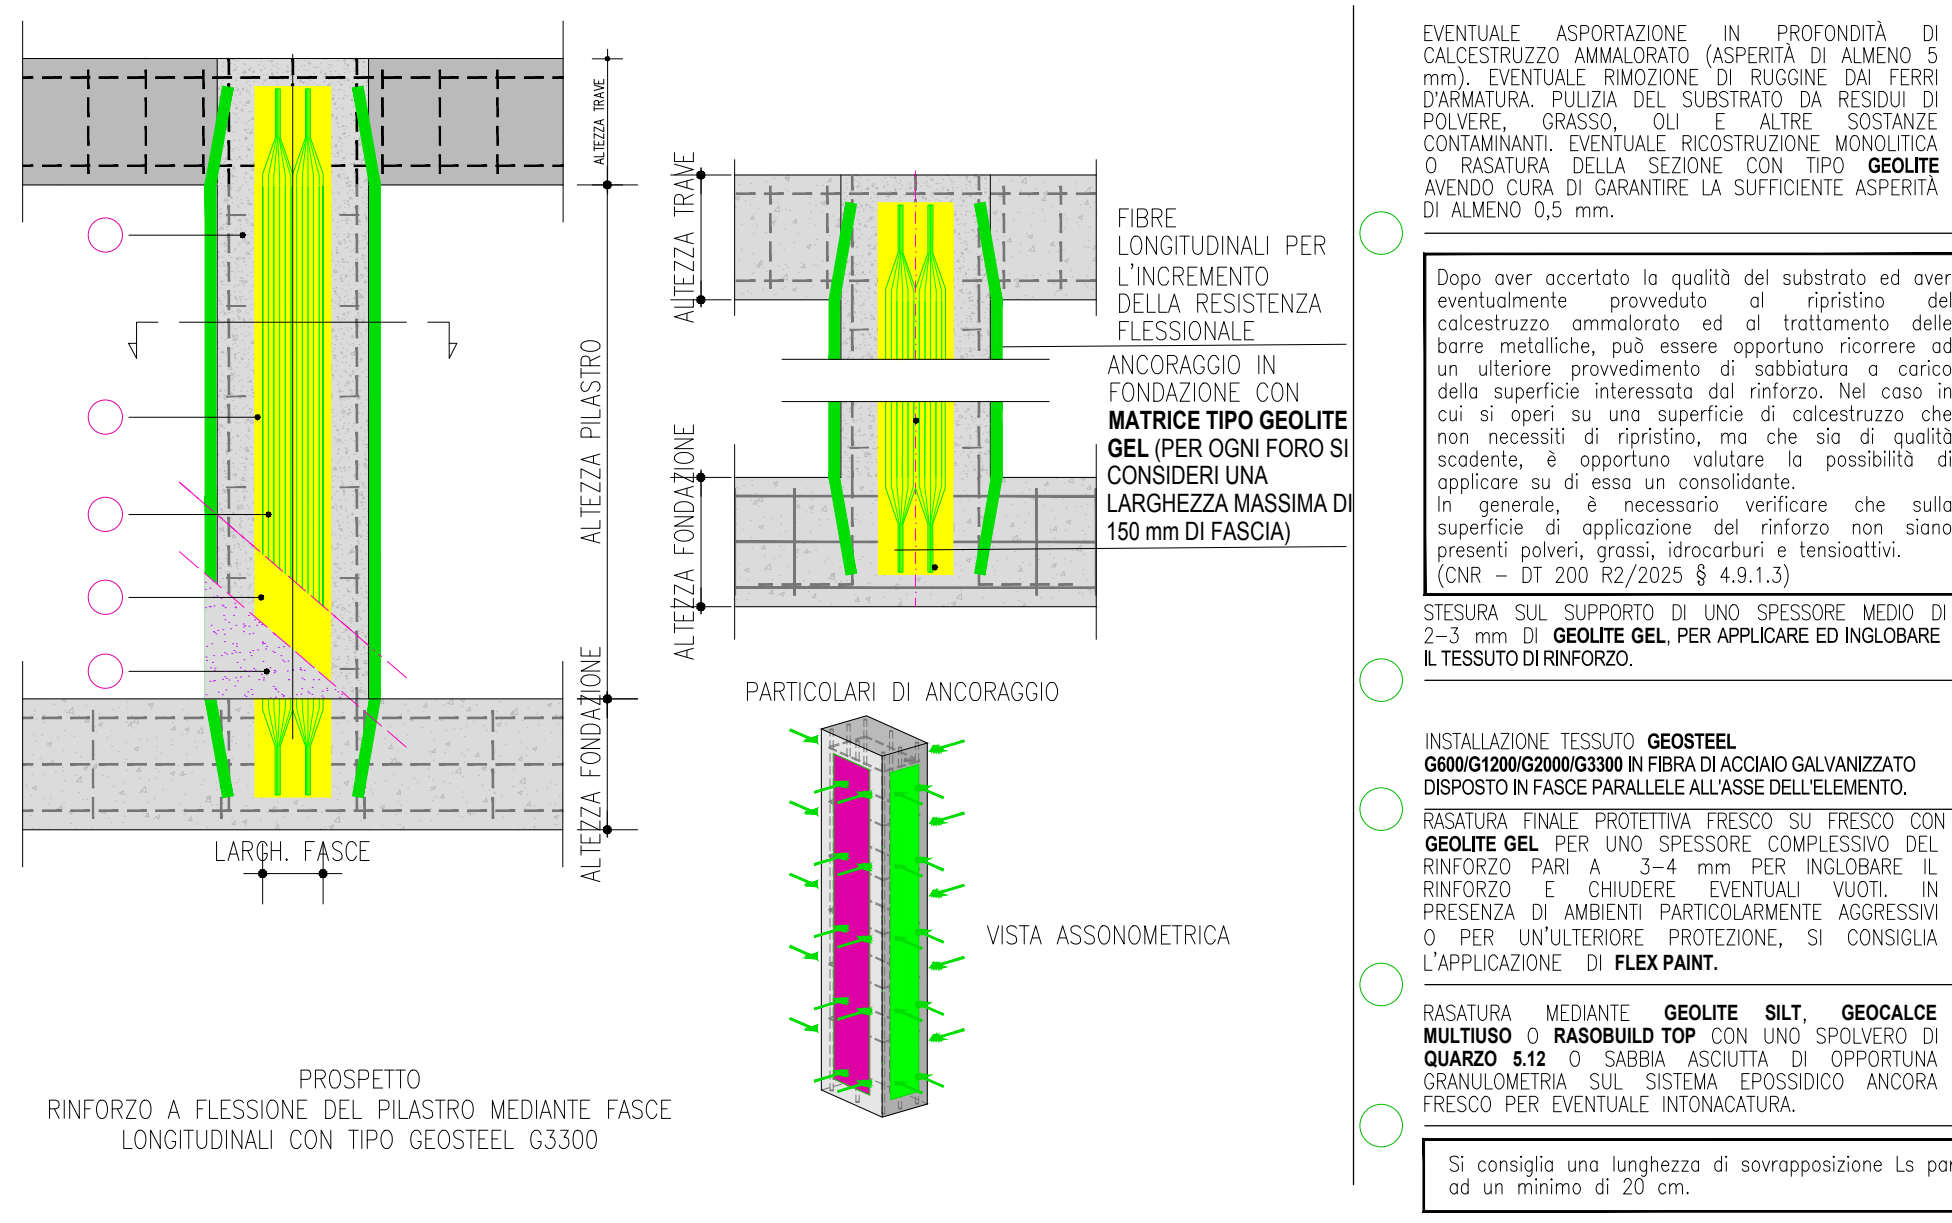

MATERIALI:
CALCESTRUZZO IMPALCATO E SOLETTE: C=30/37, Dmax=20mm;
Classe conc=54; Cal. espas=XC4; Classe contr.cloruri=2;40;
ACCIAIO ARMATO:
B 450 C (barre Ø8); B 450 A (barre Ø10 e Ø12)
COPRIFERRO: 35mm (compresa TOLLERANZA 5mm)
UTILIZZARE ADEGUATI DISTANZIATORI
RESINA ancoraggi: Resina Hilti-RE 500V4

PROVINCIA DI AREZZO

COMPLETAMENTO DELL'INTERVENTO DI CONSOLIDAMENTO DELLE PARETI LATERALI DELLE SPALLE E DELL'IMPALCATO DEL PONTE SUL CANALE MAESTRO DELLA CHIANA LUNGO LA S.P. 27 DI CASTRONCELLO-BROLIO

ARCHITETTONICO - PROGETTO ESECUTIVO - SECONDO LOTTO
PIANTA E PROSPETTO

ARCHIVIO: ST-22-042
COMMITTENTE: Provincia di Arezzo
PROPRIETARIO: Provincia di Arezzo
DATA: 27/07/2026

STATO: PROGETTO
UNITA' DI MISURA: CM
SCALA: 1:50
REVISIONI: -- -- --

ELABORATO N°: 3