
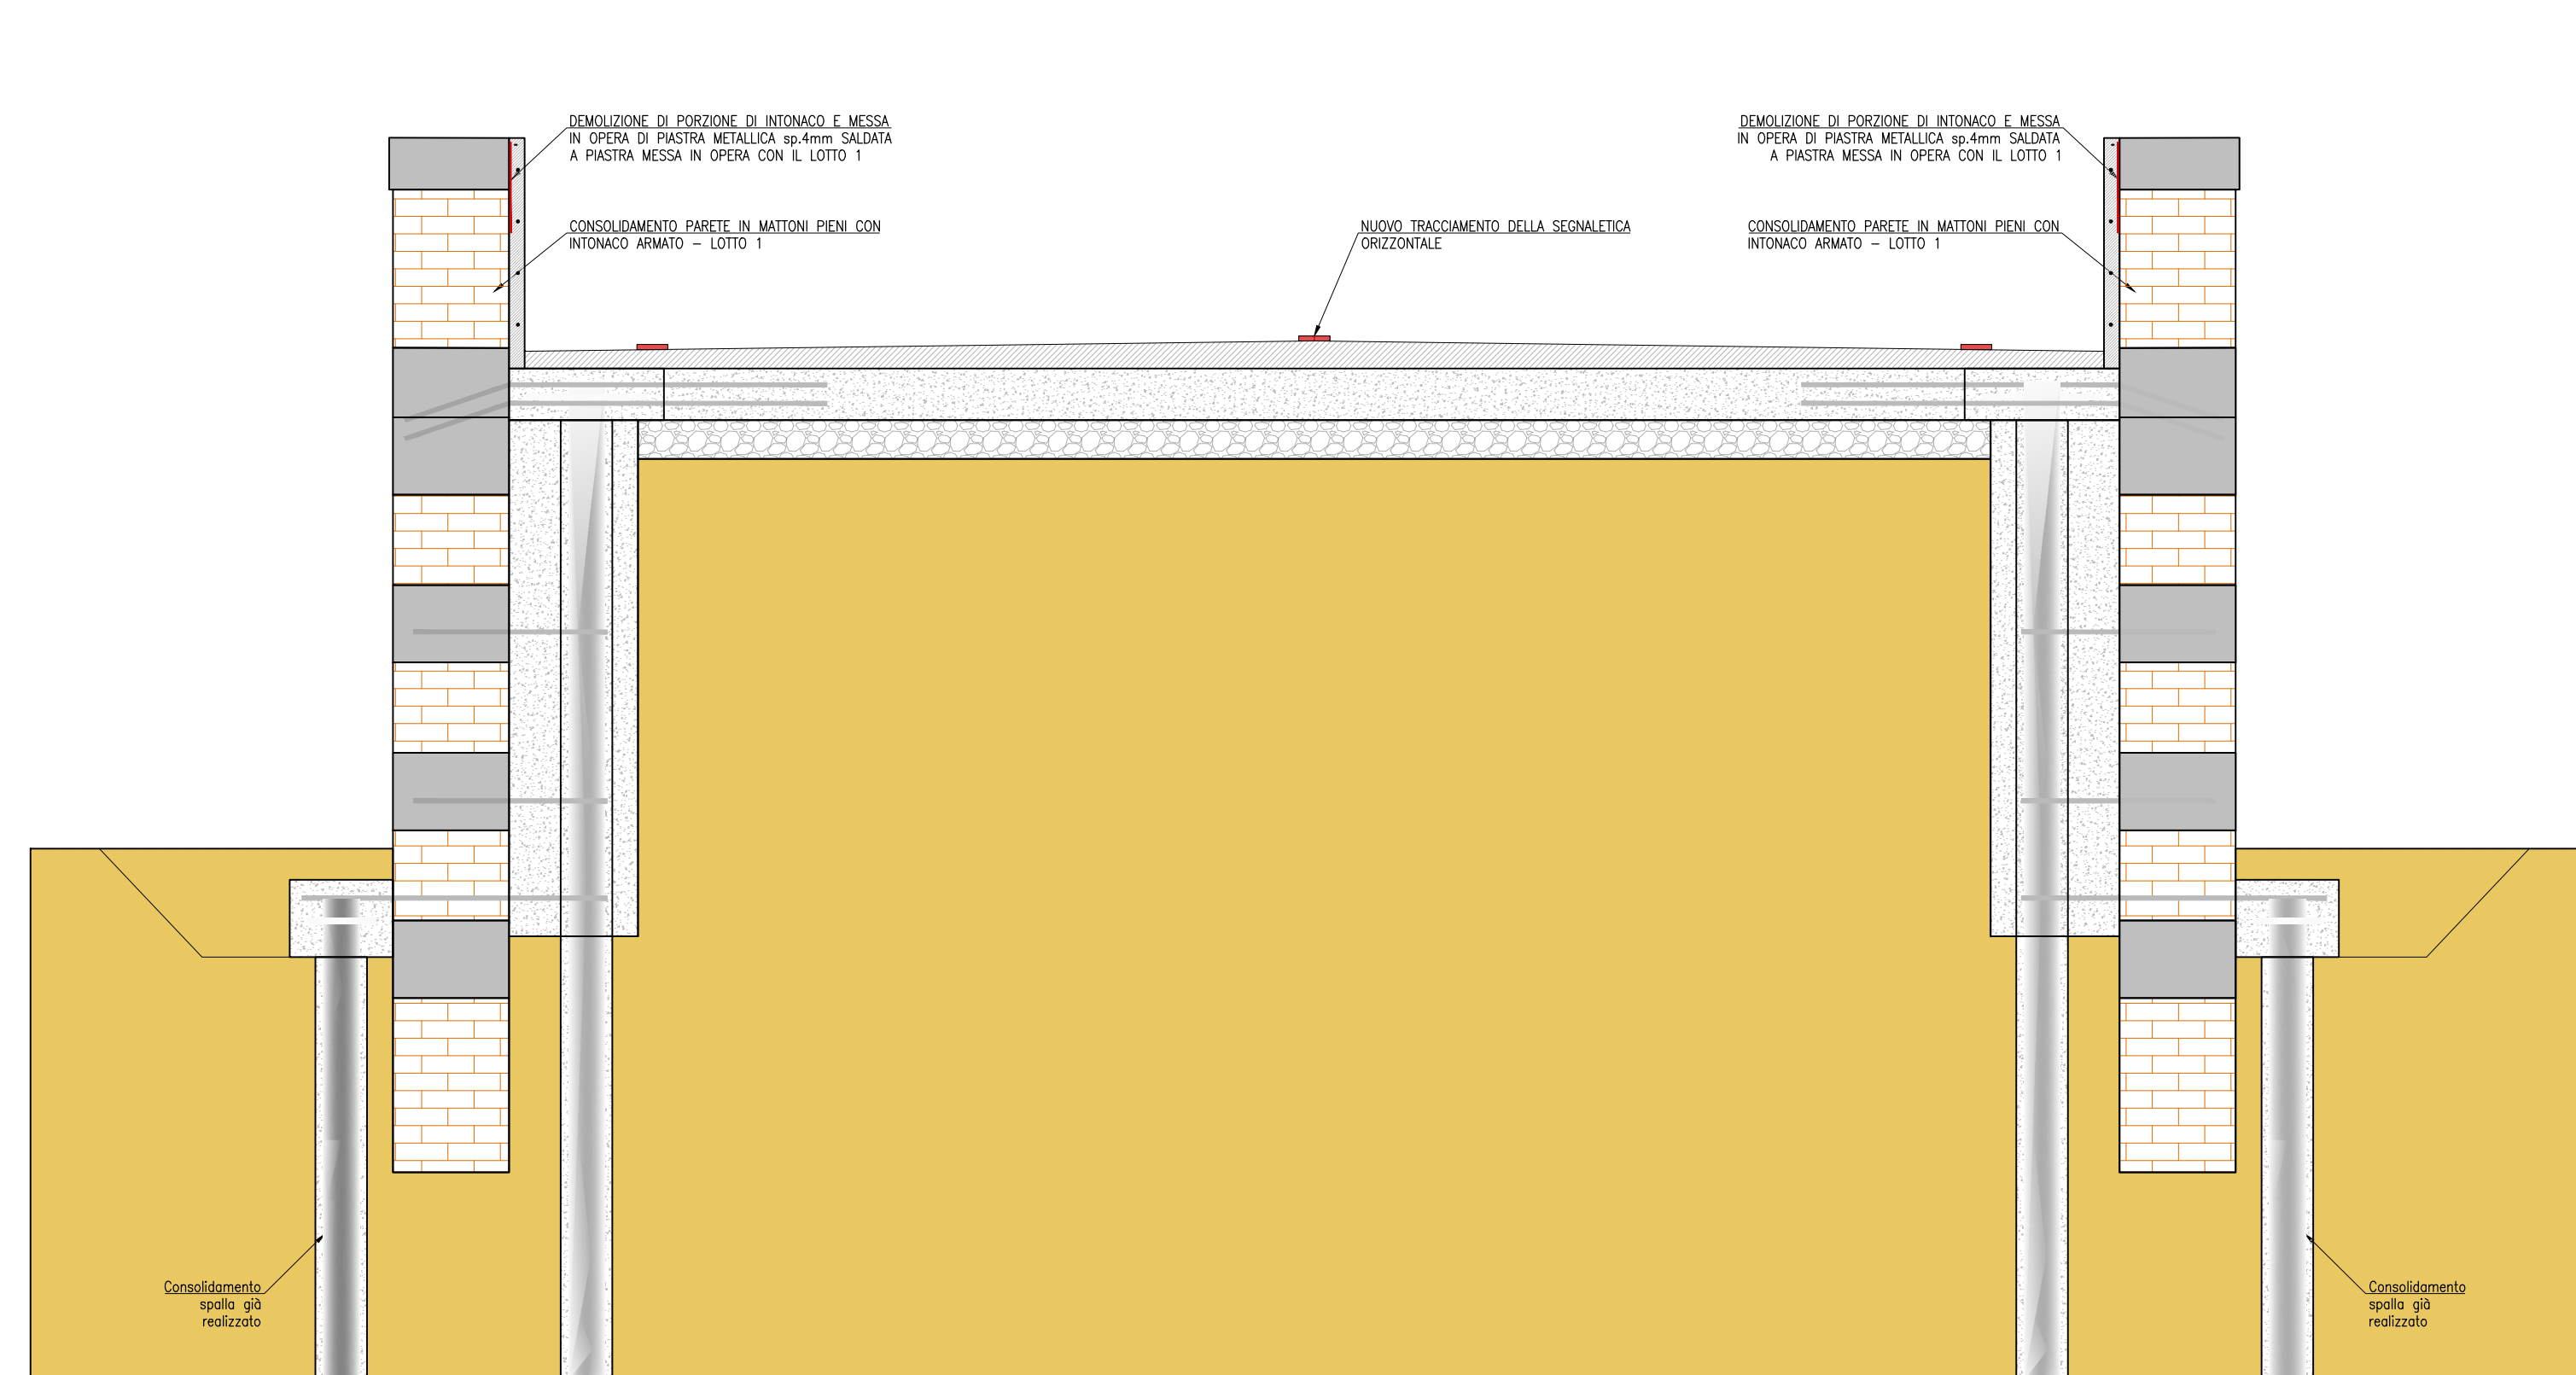


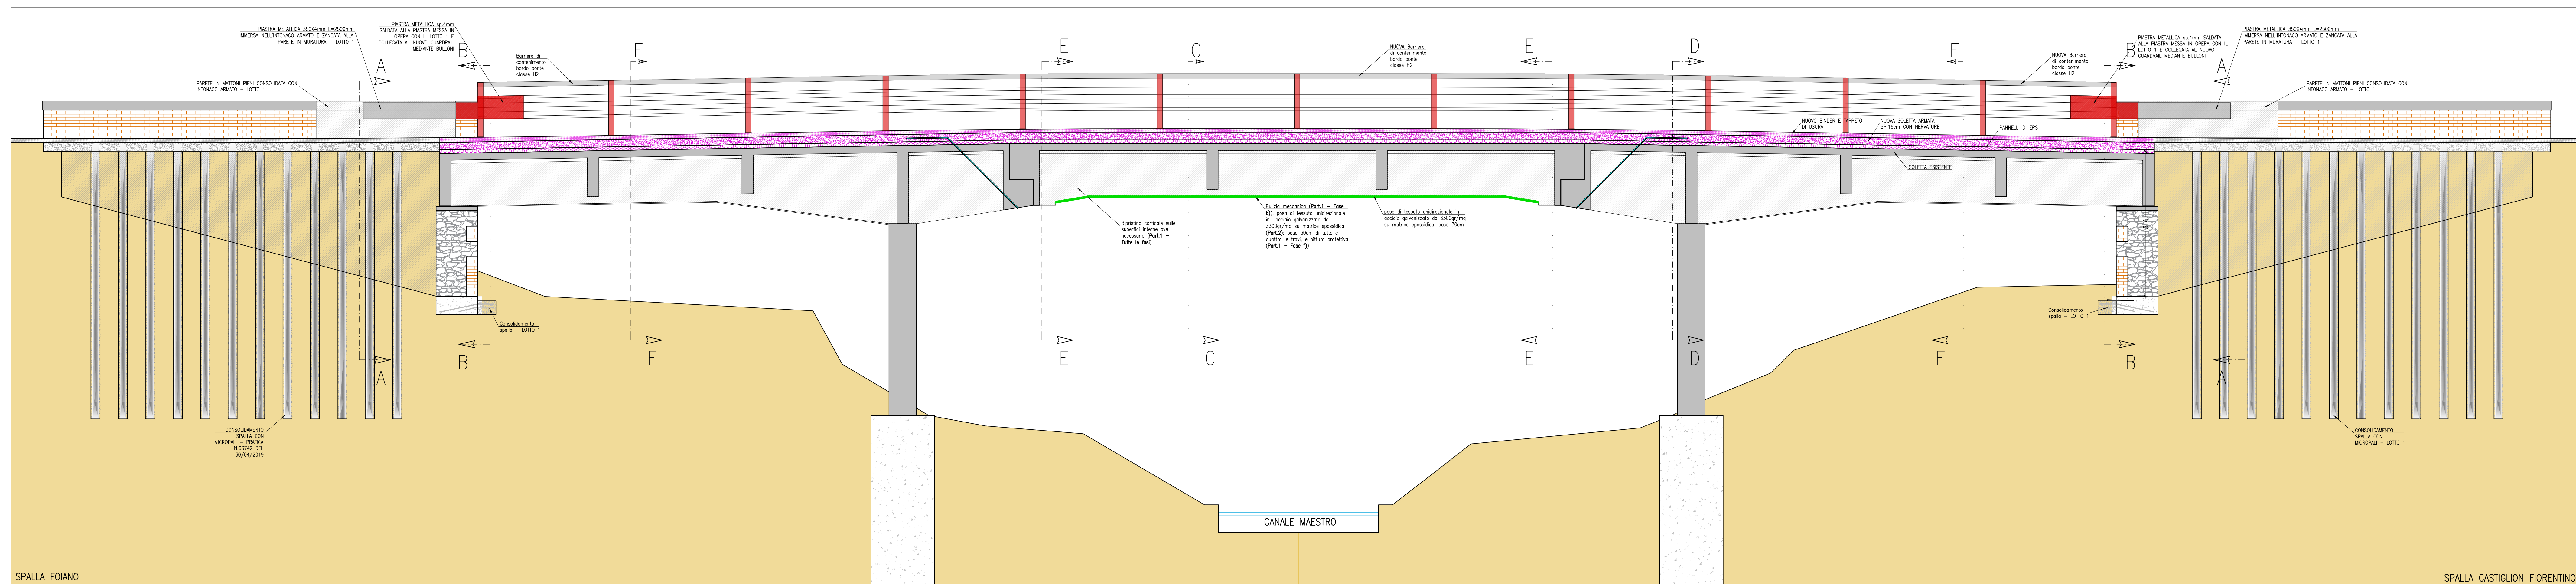

SEZIONE A-A
SCALA 1:25

SEZIONE LONGITUDINALE DELL'OPERA
SCALA 1:50

MATERIALI : CALCESTRUZZO IMPALCATO E SOLLETTE C/30/37; OMAG=200; Classe conc.=S4; Cal. espas.=N/C; Classe cont.conc.=U=40;	
ACCIAIO ARMATURA: B 450 C (barre #36) B 450 A (barre #36 e reti)	
COPRIFERRO : 30mm (compreso L'ALTEZZA 50mm) UTILIZZARE ACCIAIO INCASTRATO	
RESINA conglomer. : Resina MULTI-RE 500/4	

PROVINCIA DI AREZZO

OGGETTO COMPLETAMENTO DELL'INTERVENTO DI CONSOLIDAMENTO DELLE PARETI LATERALI DELLE SPALLE E DELL'IMPALCATO DEL PONTE SUL CANALE MAESTRO DELLA CHIANA LUINO LA S.P. 27 DI CASTRONCELLO-BROLIO

ARCHITETTONICO - SECONDO LOTTO CONTENUTO TAVOLA SEZIONI	ALLEGATO A02_2
---	---

ARCHIVIO ST-22-042	COMMITTEE Provincia di Arezzo Settore Servizi Urbanisti - Servizio Viabilità	PROPRIOLOGO Provincia di Arezzo Settore Servizi Urbanisti - Servizio Viabilità	DATA 27/07/2026								
STATO PROGETTO	UNITA' DI MISURA CM	SCALA 1:50 - 1:25	REVISIONI <table style="width: 100%; border-collapse: collapse;"> <tr> <td style="width: 30%; border-bottom: 1px solid black;"></td> <td style="width: 10%; border-bottom: 1px solid black;"></td> </tr> <tr> <td style="border-bottom: 1px solid black;"></td> </tr> </table>								

STUDIO TECNICO CAPELLETTI Via Adua, 67 - 52043 Castiglion Fiorentino tel. 0575.607016 - fax 0575.771010 e-mail: info@capellettiassociati.it www.capellettiassociati.it	ELABORATO N° 4
---	--

IL PROGETTISTA DEI LAVORI Arch. Lorenzo Capelletti	IL DIRETTORE DEI LAVORI Arch. Lorenzo Capelletti
--	--