



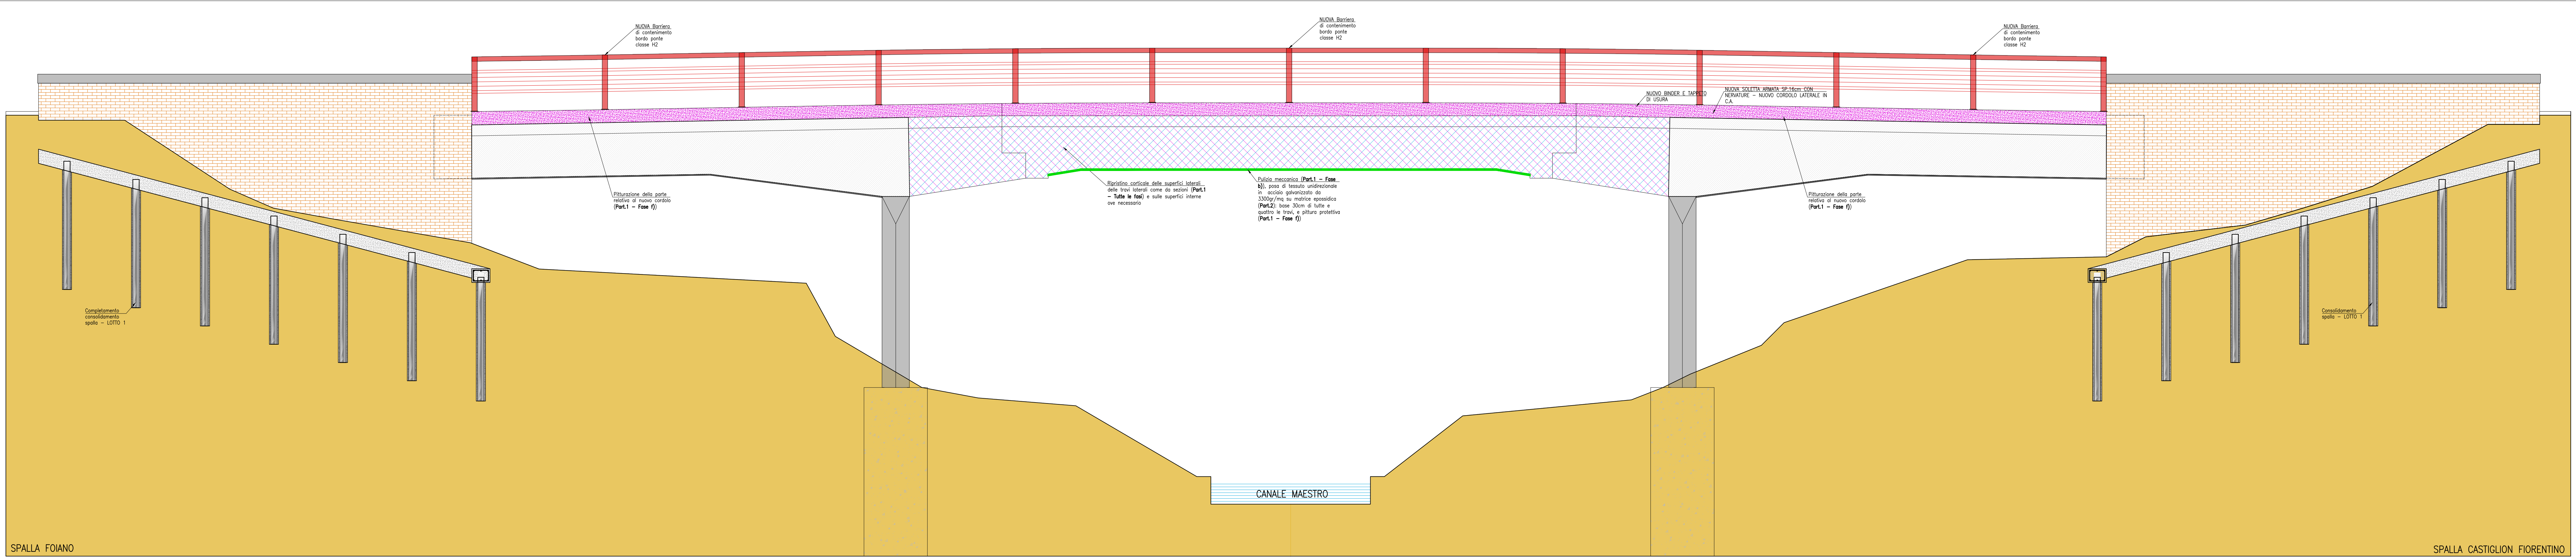


PROSPETTO LATERALE DELL'OPERA
SCALA 1:50

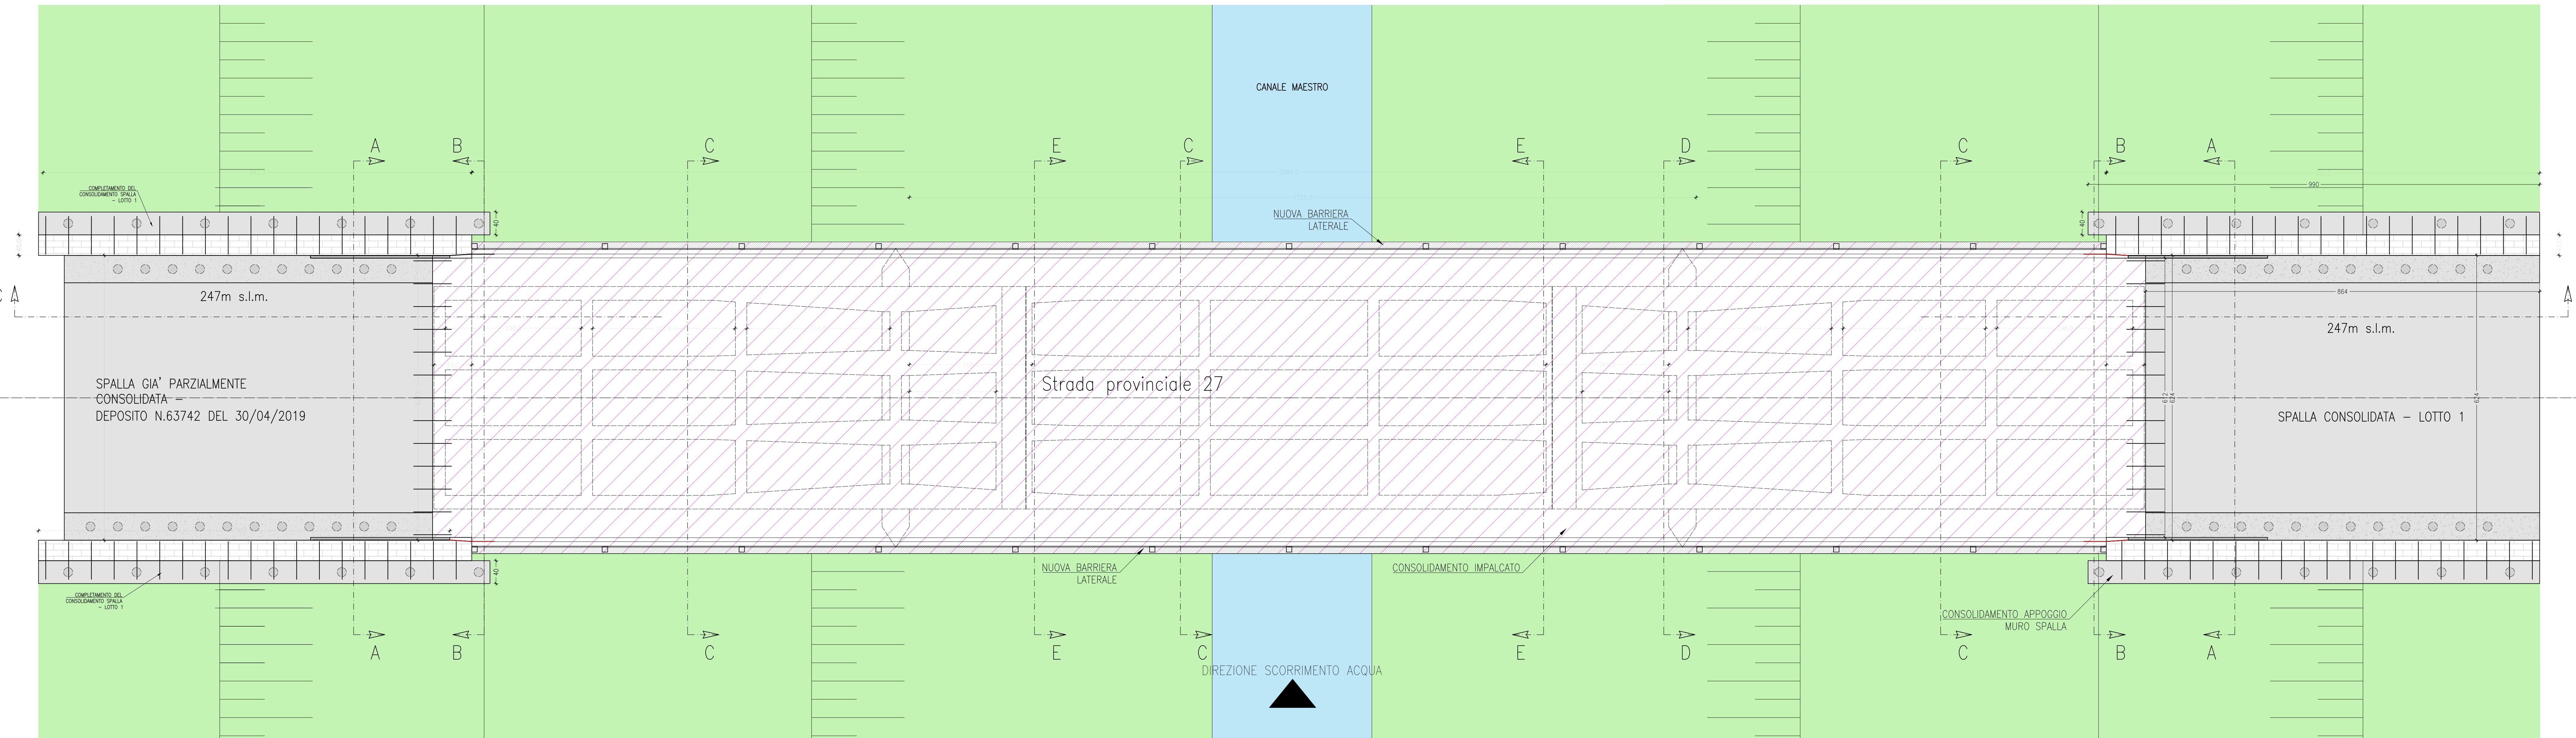


PLANIMETRIA GENERALE DELL'OPERA - QUOTA STRADALE
SCALA 1:50

PART.1 - RIPROFILATURA MEDIANTE RIPRISTINO MONOLITICO DI SEZIONI IN C.A. CON TRATTAMENTO DELLE ARMATURE CON MALTA MINERALE STRUTTURALE TIXOTROPICA CERTIFICATA IN 1504

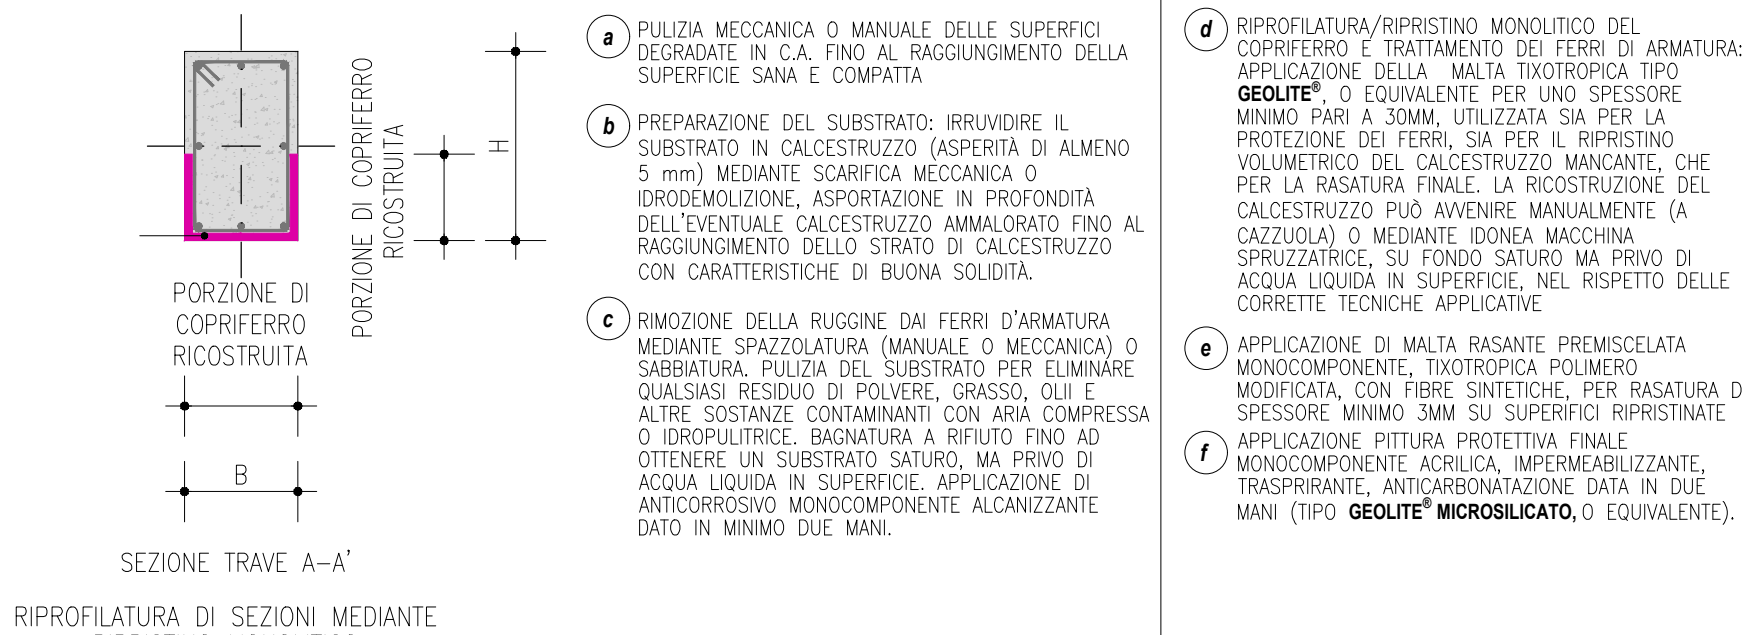

PART.2 - RINFORZO A FLESSIONE MEDIANTE PLACCAGGIO CON TESSUTI IN FIBRA DI ACCIAIO GALVANIZZATO E ADESIVO EPOSSIDICO

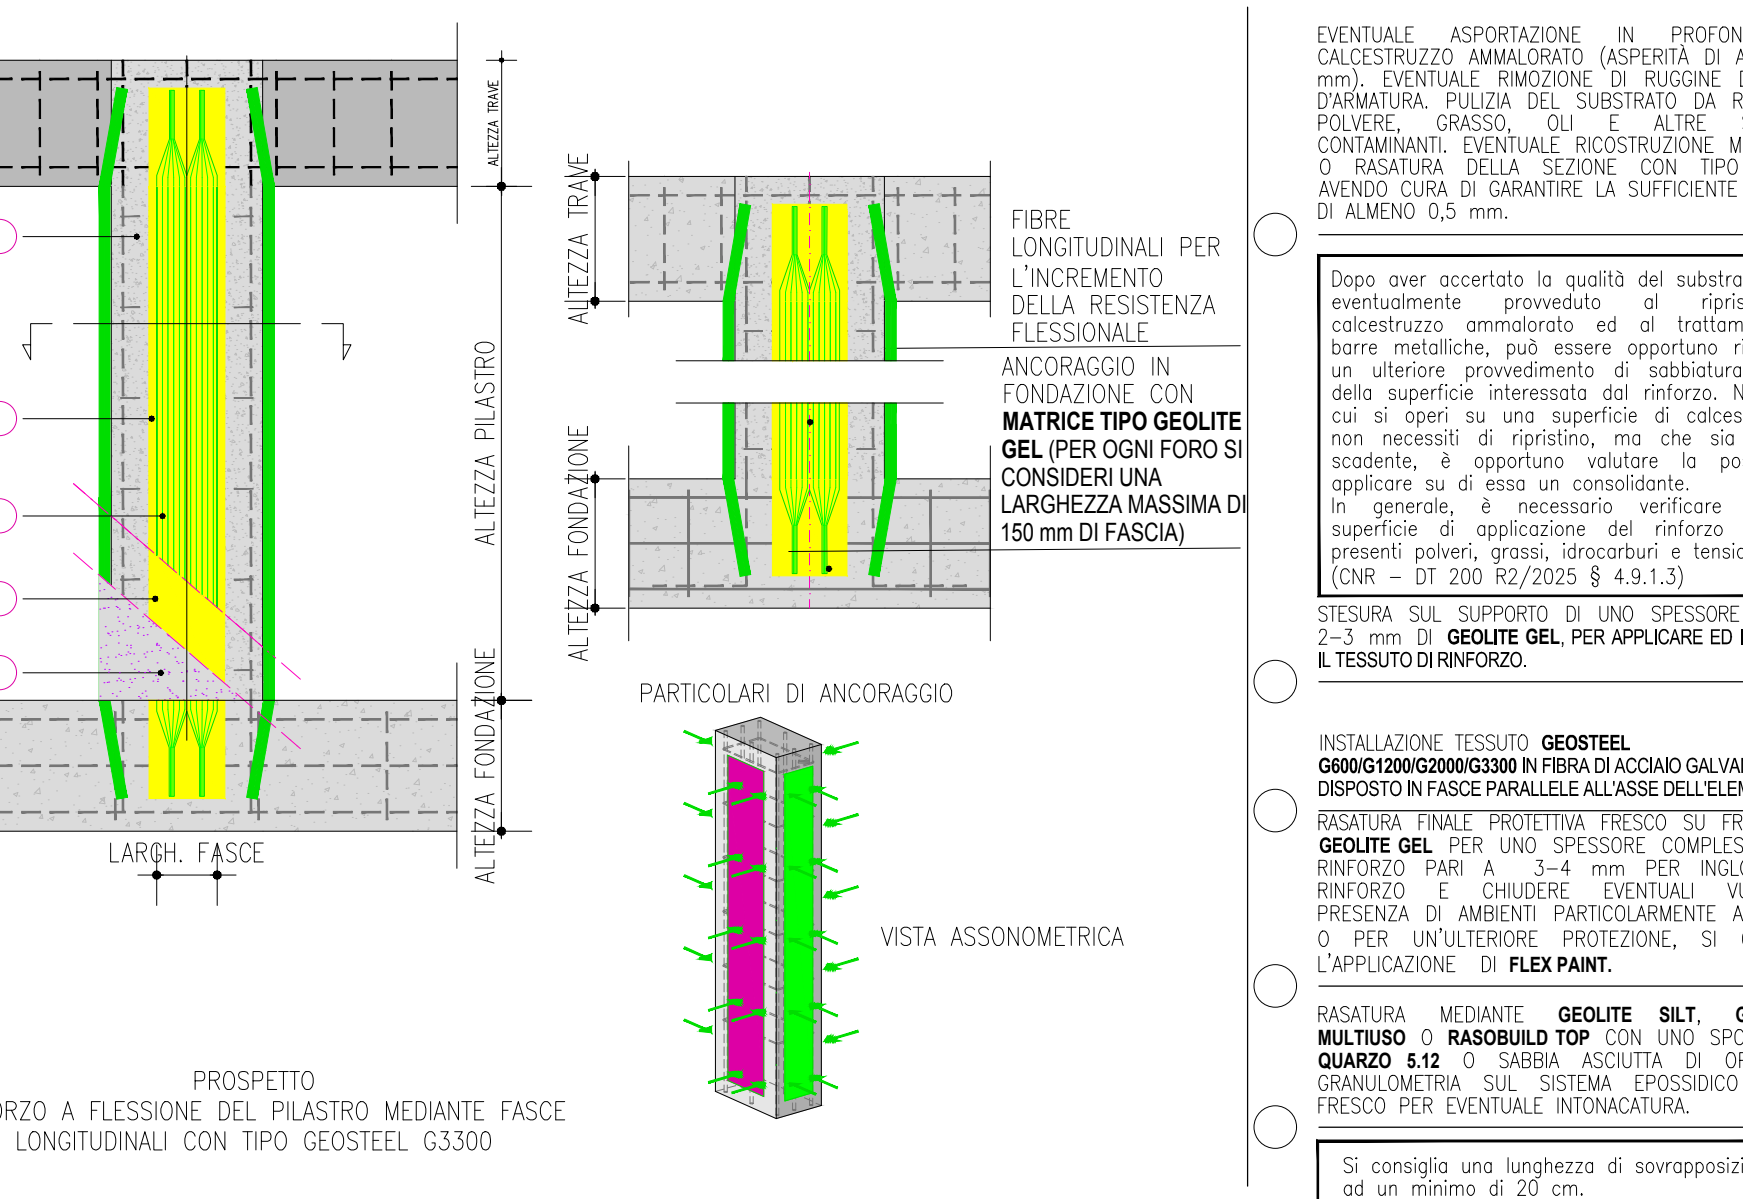

MATERIALI:
CALCESTRUZZO IMPALCATO E SOLETTE: C=30/37, Dmax=20mm;
Classe conc=SC; Cal. espas.=SC4; Classe contr.ctorut=SC4;
ACCIAIO ARMATURA:
B 450 C (barre Ø8) B 450 A (barre #43 e reti)
COPRIFERRO: 35mm (compresa TOLLERANZA 5mm)
USO: RESINE ADESGIATE DISTANZIADORI
RESINA ANCORAGGI: Resina Hilti-RE 500V4
ACCIAIO PIASTRE: S355

PROVINCIA DI AREZZO

OGGETTO
COMPLETAMENTO DELL'INTERVENTO DI CONSOLIDAMENTO
DELLE PARETI LATERALI DELLE SPALLE E DELL'IMPALCATO
DEL PONTE SUL CANALE MAESTRO DELLA CHIANA LUNGO
LA S.P. 27 DI CASTRONCELLO-BROLIO

CATEGORIA PROGETTO
STRUTTURE - PROGETTO ESECUTIVO -
SECONDO LOTTO
CONTENUTO TAVOLA
PIANTA E PROSPETTO
ALLEGATO
A10_2

ARCHIVIO ST-22-042	COMITENTE Provincia di Arezzo Servizio Servizi Tecnici Servizio Viabilità	PROPRIETARIO Provincia di Arezzo Servizio Servizi Tecnici Servizio Viabilità	DATA 27/07/2026
STATO PROGETTO	UNITA' DI MISURA CM	SCALA 1:50	REVISIONI -- -- -- --

ELABORATO N° 4

	STUDIO TECNICO CAPPELLATI Via della Pace, 10 - 52023 Castiglion Fiorentino Tel. 0575/671018 - Fax 0575/171018 e-mail: info@studioctcappellati.it www.studioctcappellati.it	IL PROGETTISTA DEI LAVORI Ing. Nicola Cappellati	IL DIRETTORE DEI LAVORI Ing. Nicola Cappellati
--	---	--	--