


INQUADRAMENTO DELL'OPERA



MAPPA CATASTALE

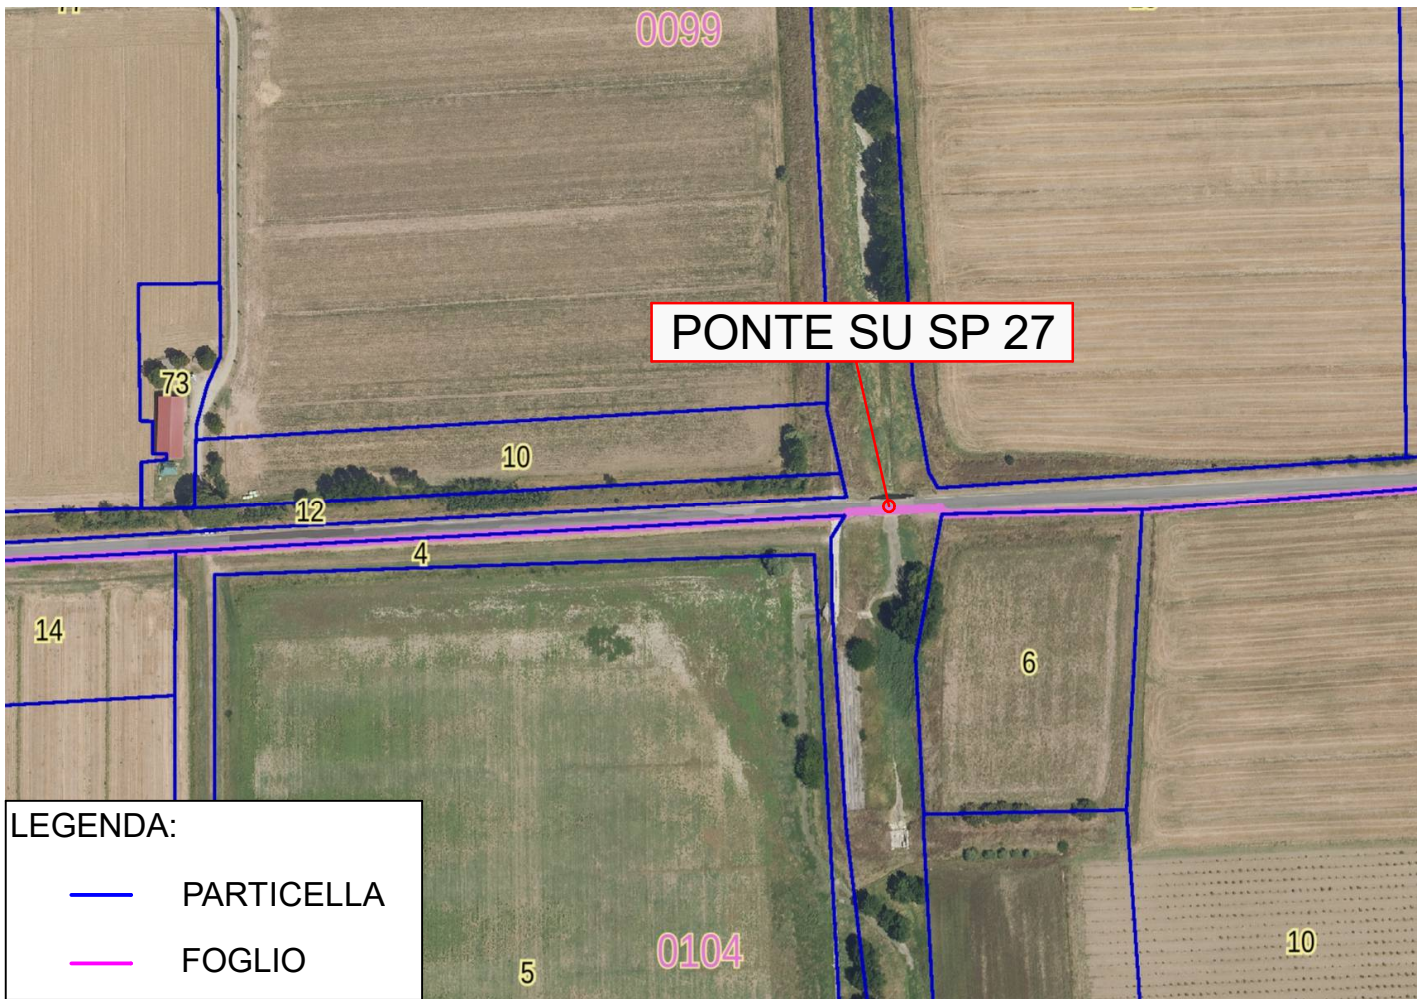

Provincia di Arezzo

Settore Viabilità LL.PP.- Servizio Coordinamento LL.PP. e PNRR

Piazza della Libertà, 3 52100 Arezzo

PEC: provincia.arezzo@postacert.toscana.it

TEL. 0575/3921

Lavori di manutenzione straordinaria di ripristino dell'opera:
Ponte sulla SP27 Castroncello - Km 11+900 località Montecchio Vecchio
La Colmata - Comune di Castiglion Fiorentino (CUP: 127H21005060001)

PROGETTO DEFINITIVO - ESECUTIVO

IL RESPONSABILE DEL PROCEDIMENTO:
Ing. Luca Pigolotti

DATA:
08/2026

IL PROGETTISTA:
Ing. Umberto Rosatella


IL PROGETTISTA E DL ARCHITETTONICO:
Arch. Renato Comerlati

ALE CONSULTING S.r.l. unico socio
40033 Casalecchio di Reno (BO)
03012 Anagni (FR)
61139 Genova (GE)
37020 Dolce (VR)
C.P./P. Via 12/39250605
Tel +39 051 572078
Site: www.aleconsulting.it

E - PARTE STRADALE

OGGETTO ELABORATO: PIANO PARTICELLARE	NUMERO PROGRESSIVO: E004	SCALA: -
CODICE ELABORATO: STD.04	REVISIONE: 02	N° 00 01 DATA 12/2023 04/2026
COMMESSA INTERNA: 21.22.PR.CSP		
CODICE GIG: 926146852B		

STRALCIO PLANIMETRIA CATASTALE

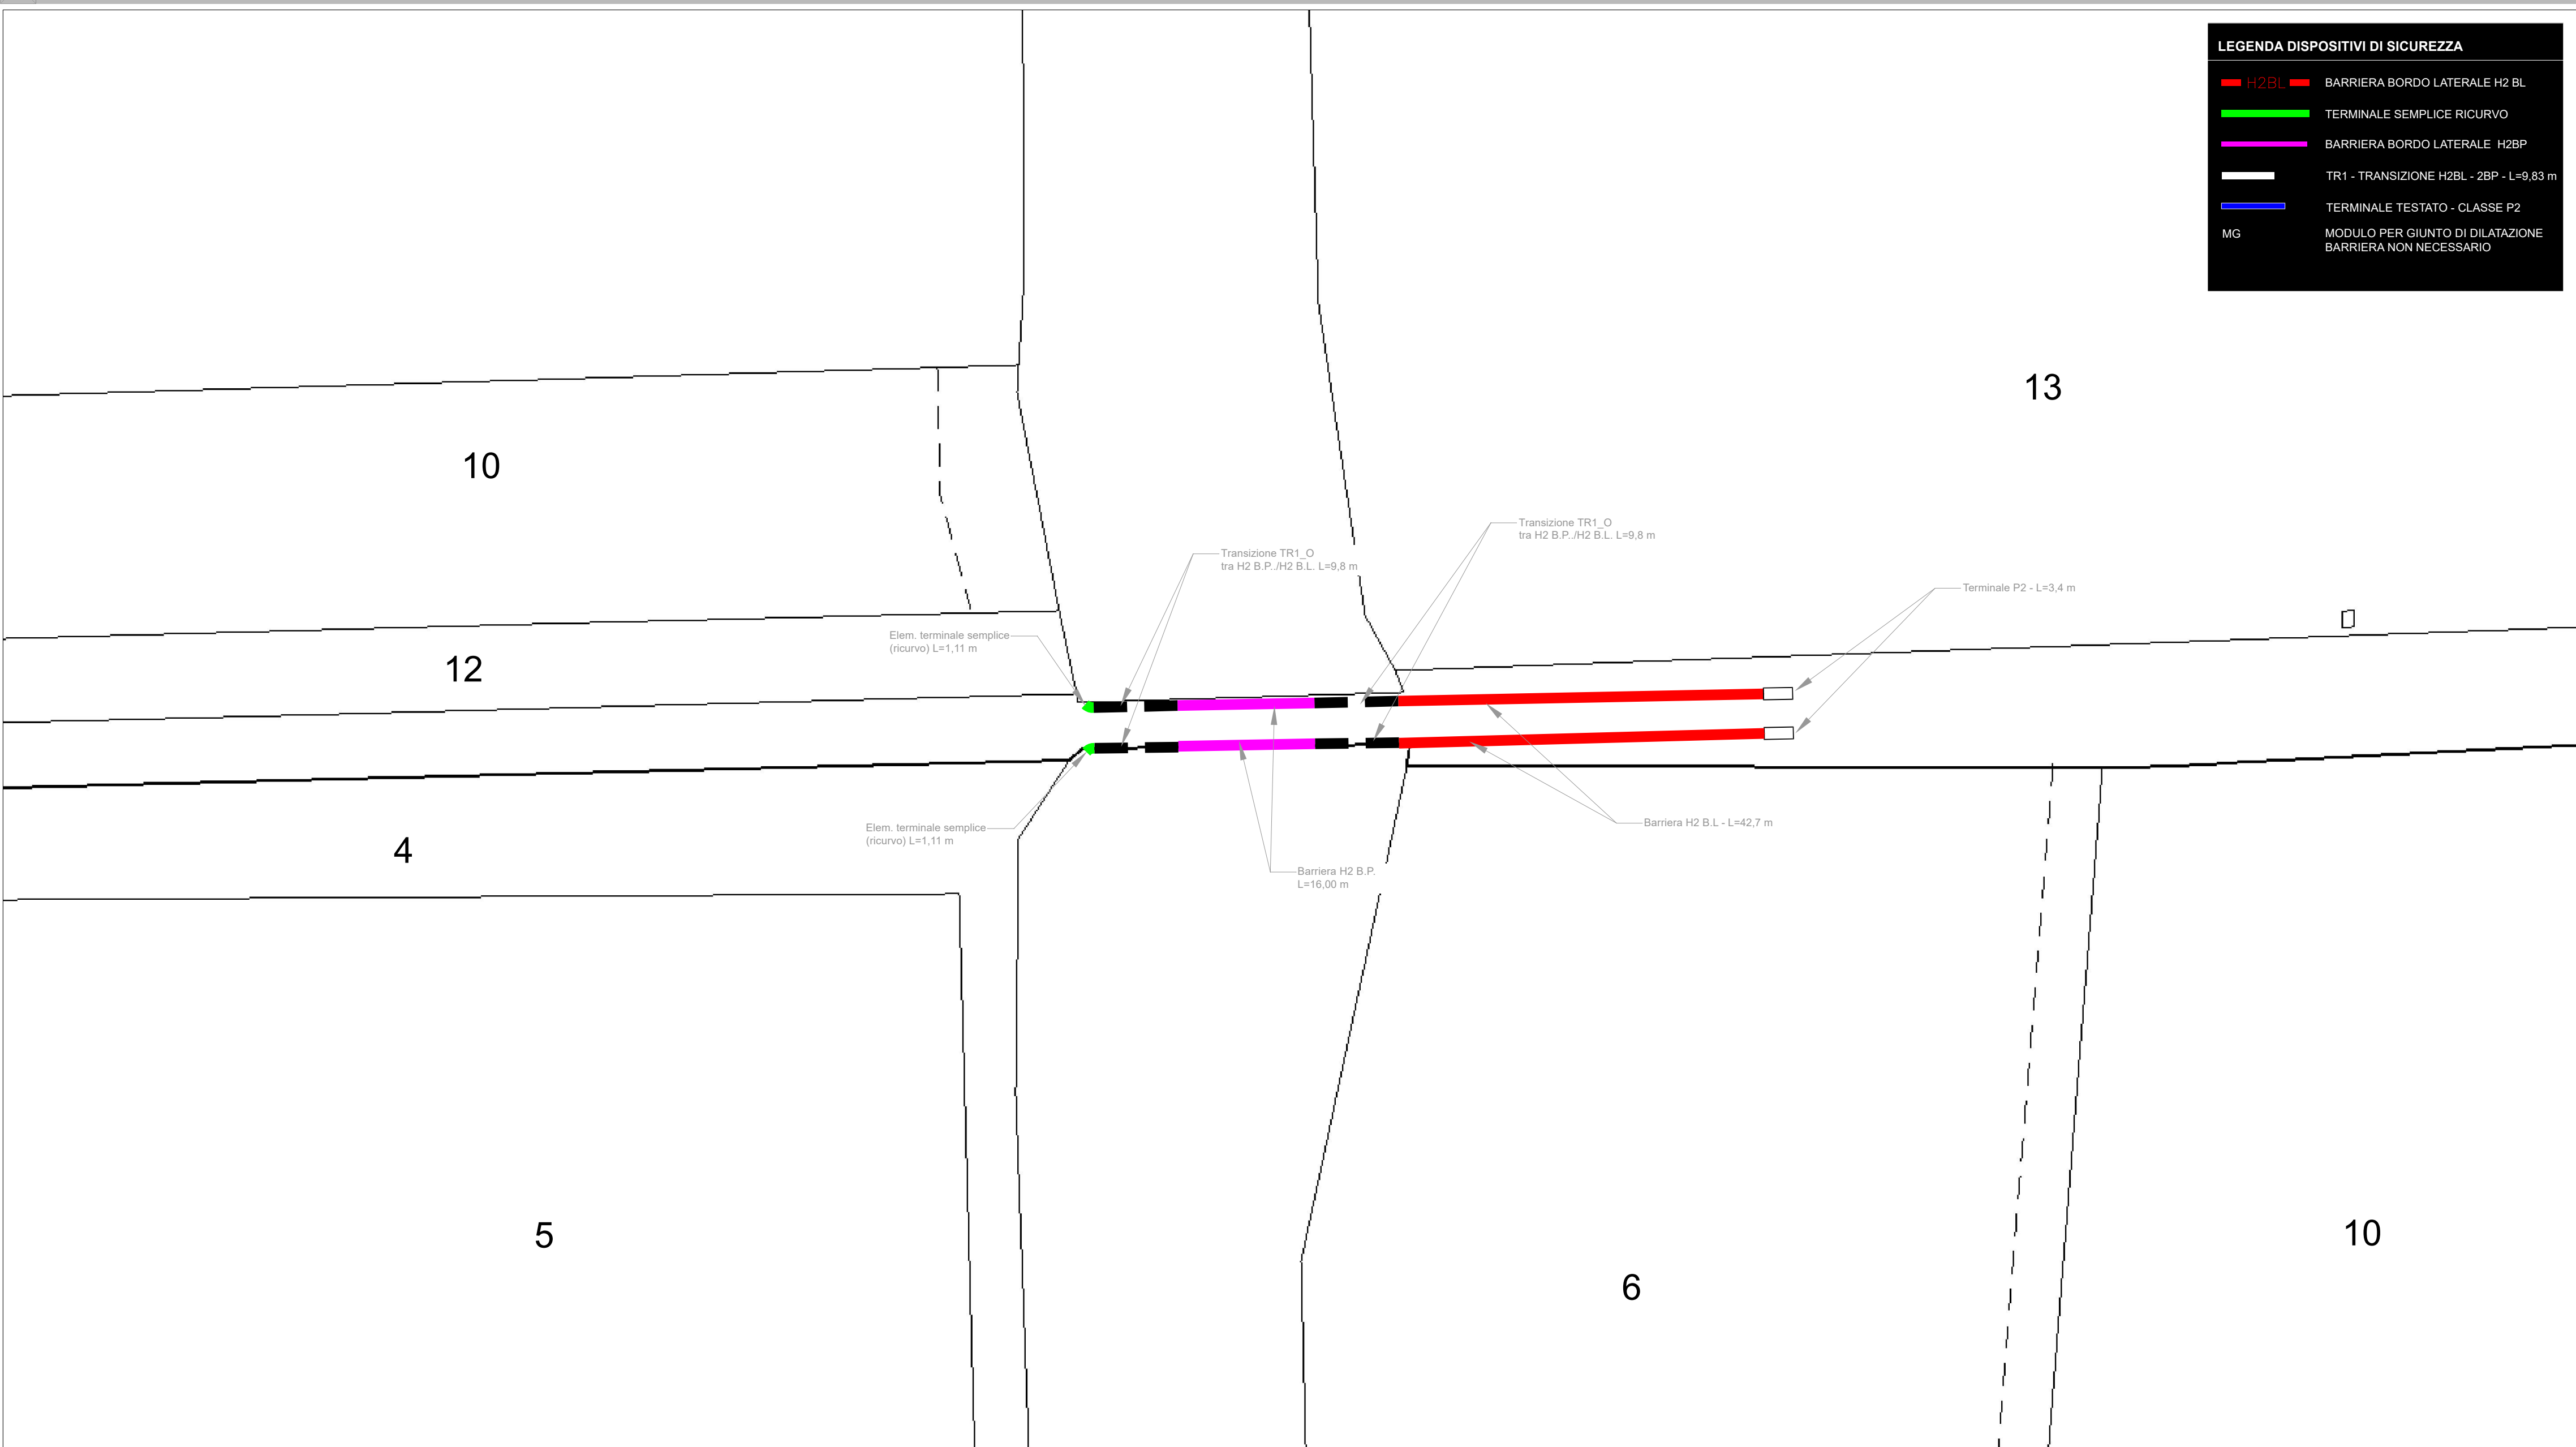

SOVRAPPOSTO CATASTALE



PARTICELLE VICINANZE

Foglio	Particella	Nominativo o denominazione	Codice fiscale/P.IVA	INDICAZIONI CATASTALI					
				Quota proprietà	Superficie (m2)	Qualità di visura	Classe	Reddito (€)	
								Dominicale	Agrario
99	10	SOCIETÀ AGRICOLA MERCATI DI MERCATI VALENTINO & C. SOCIETÀ SEMPLICE	02969160544	1/1	7.380	SEMIN IRRIG	U	72,42	53,36
99	12	CANTONI MARCA Maria Camilla	CNTMCM64H45H501 E	1/4	3.890	SEMINATIVO	3	14,06	10,05
		CANTONI MARCA Maria Cristina	CNTMCR72H62A390 A	1/4					
		CANTONI MARCA Massimiliano Michele	CNTMSM73S27A390 G	2/4					
		PAOLETTI Giovanna Maria	PLTGNN36H64H501C	2/4					
99	13	LA PIOPPA S.R.L	03883191201	1/1	130,36	SEMINATIVO	3	471,28	336,63
104	4	B.F. AGRICOLA S.R.L.	02079750382	1/1	31.950	SEMINATIVO	3	115,51	82,50
		SOCIETÀ' PER LA BONIFICA DEI TERRENI FERRARESI E PER LE IMPRESE AGRICOLE S.P.A. SOCIETÀ' AGRICOLA	00050540384	1/1					
104	5	B.F. AGRICOLA S.R.L.	02079750382	1/1	261.220	SEMINATIVO	3	944,36	674,54
		SOCIETÀ' PER LA BONIFICA DEI TERRENI FERRARESI E PER LE IMPRESE AGRICOLE S.P.A. SOCIETÀ' AGRICOLA	00050540384	1/1					
104	6	LA PIOPPA S.R.L	03883191201	1/1	10.530	SEMINATIVO	2	59,82	29,91
104	10	LA PIOPPA S.R.L	03883191201	1/1	131.250	SEMINATIVO	3	474,49	338,92