

LEGENDA INTERVENTI

- RIFACIMENTO
PAVIMENTAZIONE STRADALE (USURA) - 4 cm
- RIFACIMENTO
PAVIMENTAZIONE STRADALE (BINDER)- 6 cm
- RIFACIMENTO SOLETTA IN C.A.
STRATO DI FONDAZIONE - 30 cm



PROVINCIA DI
AREZZO (AR)

SETTORE VIABILITÀ - LL.PP. SERVIZIO
COORDINAMENTO LAVORI PUBBLICI E PNRR
DELLA LA PROVINCIA DI AREZZO



LAVORI DI MANUTENZIONE STRAORDINARIA DI RIPRISTINO DEL PONTE SULLA S.P.45
PONTE ALLA PIERA, KM. 5+400, LOCALITÀ LE STRETTE, COMUNE DI ANGIARI
CUP: I97H21003470001



PROGETTO ESECUTIVO

COMMITTENTE
PROVINCIA DI AREZZO (AR)

RESPONSABILE DEL PROCEDIMENTO
ARCH. GIUSEPPINA BOCCHINI

RTP PROGETTAZIONE
CAPOGRUPPO

operating.studio

VIA FUCILARI, 43/A
84014 - NOCERA INFERIORE (SA)

OPERATING S.R.L.
Via Fucilari 43/A - 84014
Nocera Inferiore (SA)
P.IVA 0827356451

DIRETTORE TECNICO
ING. ANTONIO PAUCIULO

MANDANTI

DOTT. GEOL. UMBERTO BORGIA

VIA PANORAMICA, 25/D
84125 - SALERNO (SA)

REDATTO |

ING. A. AMORE

VERIFICATO |


ING. F. PAUCIULO

APPROVATO |

ING. A. PAUCIULO

CODICE ELABORATO	SP45_PE_GR_07	NOME ELABORATO	ELABORATI GRAFICI: PROSPETTO EST STATO DI PROGETTO		
DATA EMISSIONE	GIUGNO 2024	REV	01	SECONDA EMISSIONE	SCALA 1:50
	OTTOBRE 2024		02	TERZA EMISSIONE	
	FEBBRAIO 2026		03	QUARTA EMISSIONE	

IL PRESENTE DOCUMENTO NON PUO' ESSERE RIPRODOTTO O COMUNICATO A TERZI SENZA PREVENTIVA AUTORIZZAZIONE SCRITTA

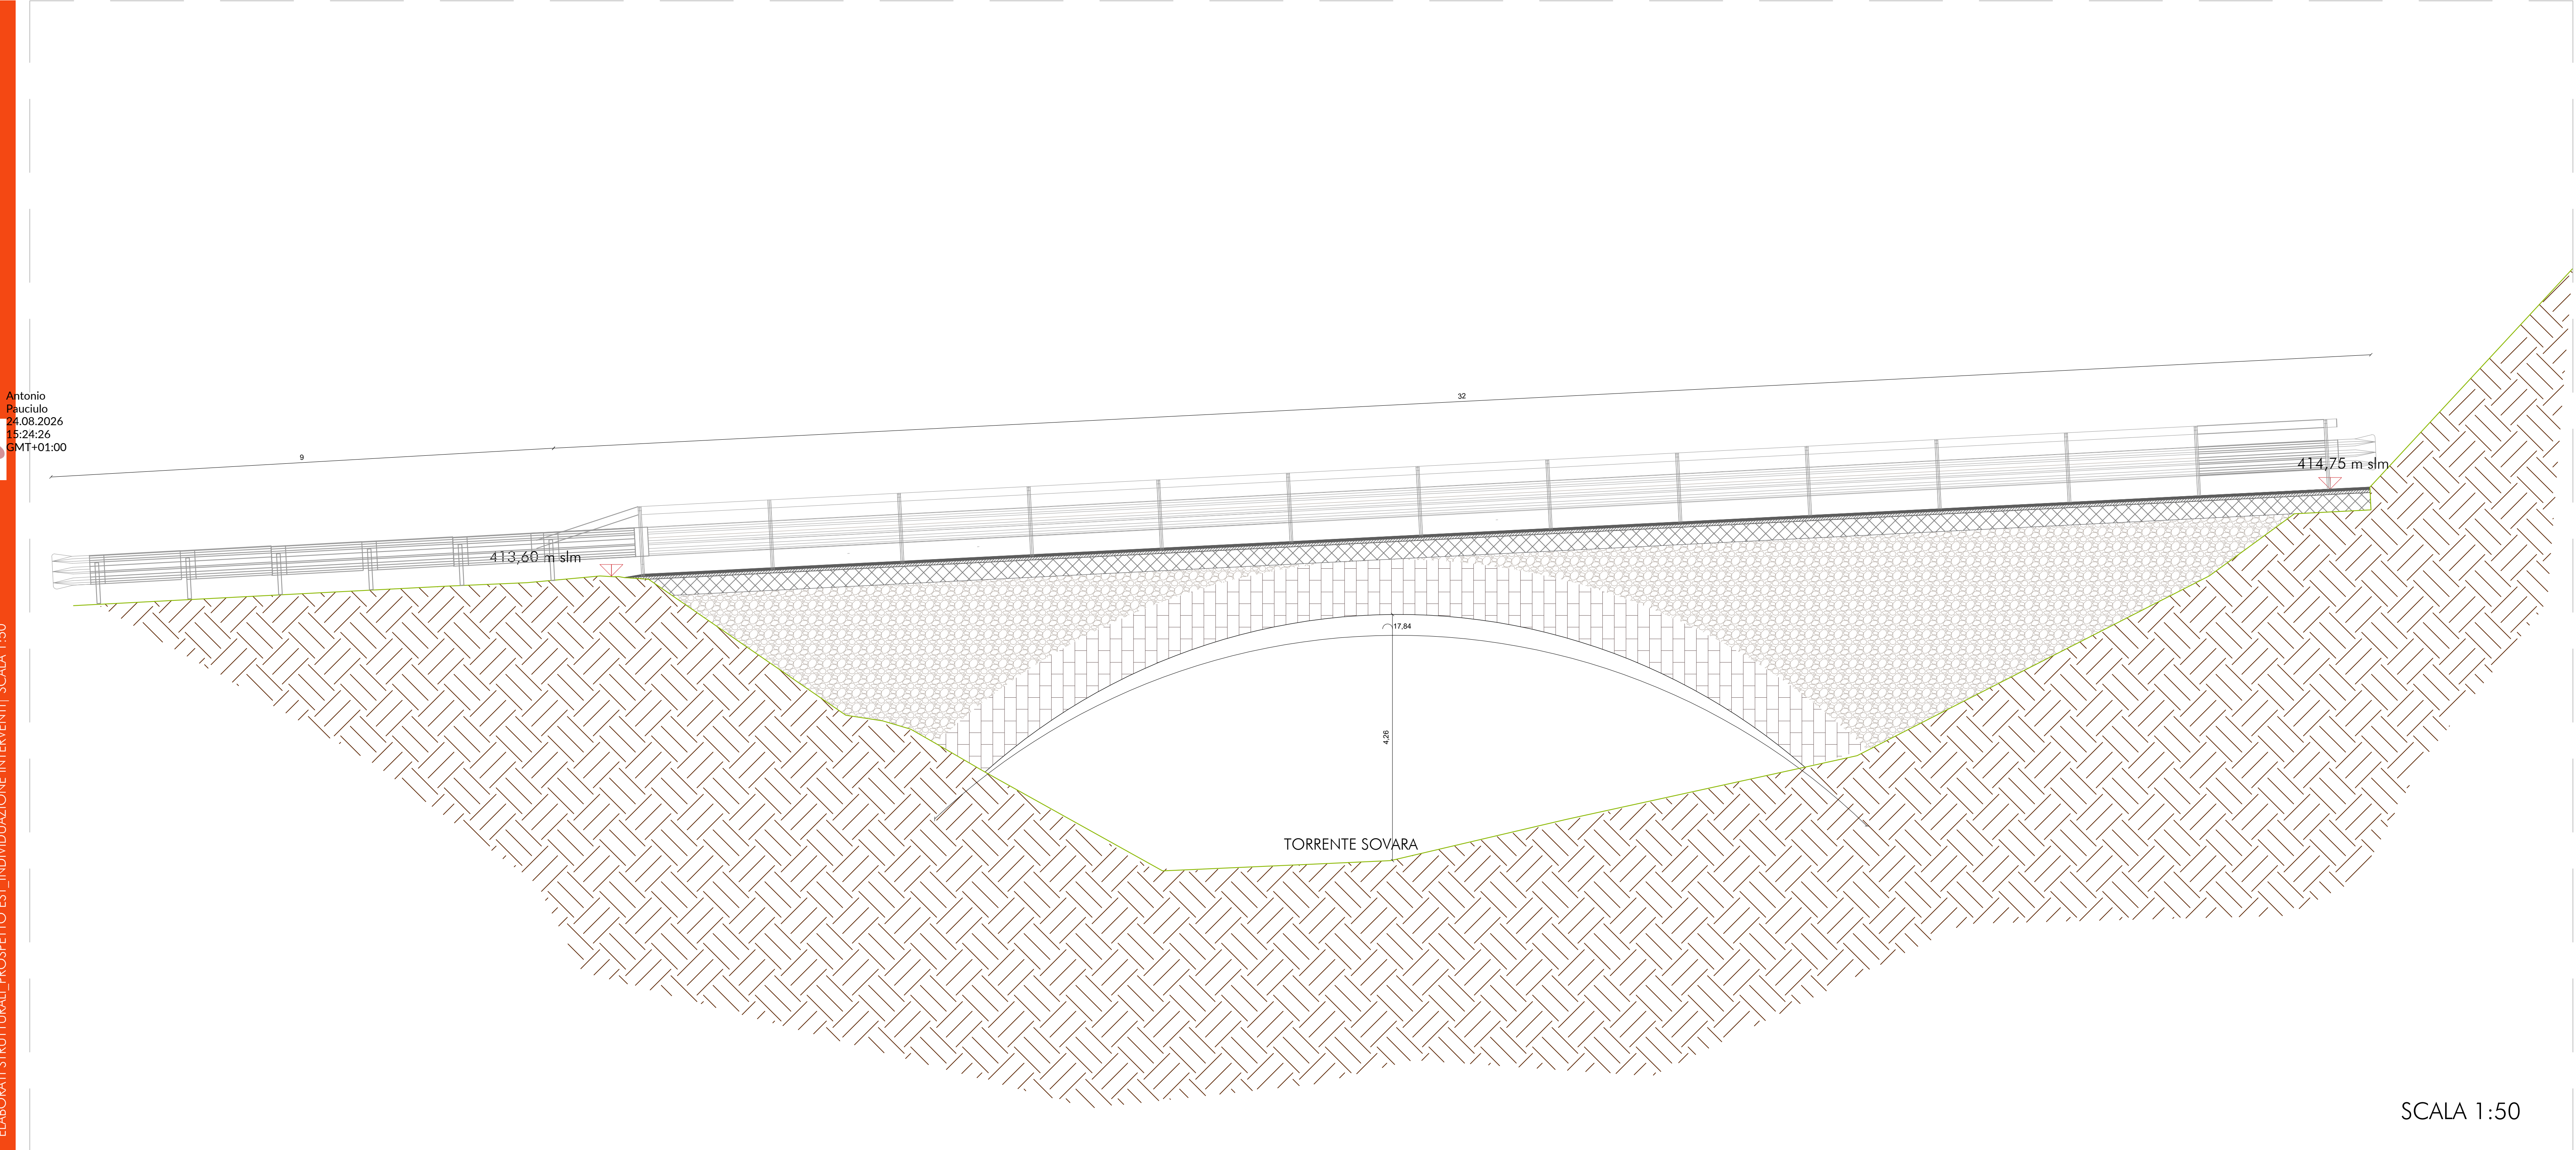

ELABORATI STRUTTURALI: PROSPETTO EST - INDIVIDUAZIONE INTERVENTI | SCALA 1:50

SCALA 1:50