
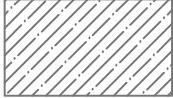


LEGENDA INTERVENTI		
	RIFACIMENTO PAVIMENTAZIONE STRADALE (USURA) - 4 cm	
	RIFACIMENTO PAVIMENTAZIONE STRADALE (BINDER)- 6 cm	
	RIFACIMENTO SOLETTA IN C.A. STRATO DI FONDAZIONE - 30 cm	

CARATTERISTICHE MECCANICHE USURA E BINDER		
TAPPETINO DI USURA Sp= 4 cm	Stabilità Marshall (UNI EN 12697-34)	> 10 kN
	Rigidezza Marshall (UNI EN 12697-34)	> 3,0 kN/mm
	Vuoti residui (UNI EN 12697-8)	3 - 6 %
	Massa volumica	2,40 - 2,45 g/cm³
	Dim. max aggregato	16 mm
	Percentuale di legante	4,5 - 5,5%
BINDER Sp= 6 cm	Stabilità Marshall (UNI EN 12697-34)	> 14 kN
	Rigidezza Marshall (UNI EN 12697-34)	> 3,0 kN/mm
	Vuoti residui (UNI EN 12697-8)	4 - 7 %
	Massa volumica	2,40 - 2,45 g/cm³
	Dim. max aggregato	14 mm
	Percentuale di legante	4,5 - 5,5%

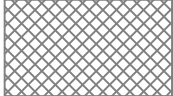

PROVINCIA DI
AREZZO (AR)

SETTORE VIABILITÀ - LL.PP. SERVIZIO
COORDINAMENTO LAVORI PUBBLICI E PNRR
DELLA LA PROVINCIA DI AREZZO



LAVORI DI MANUTENZIONE STRAORDINARIA DI RIPRISTINO DEL PONTE SULLA S.P.45
PONTE ALLA PIERA, KM. 5+400, LOCALITÀ LE STRETTE, COMUNE DI ANGIARI
CUP: I97H21003470001




PROGETTO ESECUTIVO

COMMITTENTE PROVINCIA DI AREZZO (AR)		RESPONSABILE DEL PROCEDIMENTO ARCH. GIUSEPPINA BOCCHINI
RTP PROGETTAZIONE CAPOGRUPPO operating.studio VIA FUCILARI, 43/A 84014 - NOCERA INFERIORE (SA) OPERATING S.R.L. Via Fucilari 43/A - 84014 Nocera Inferiore (SA) P.IVA 05927566621		MANDANTI DOTT. GEOL. UMBERTO BORGIA VIA PANORAMICA, 25/D 84125 - SALERNO (SA)
DIRETTORE TECNICO ING. ANTONIO PAUCIULO 		REDATTO ING. A. AMORE VERIFICATO ING. F. PAUCIULO APPROVATO ING. A. PAUCIULO

CODICE ELABORATO	SP45_PE_GR_08	NOME ELABORATO	ELABORATI GRAFICI_ SEZIONE STATO DI PROGETTO		
DATA EMISSIONE	GIUGNO 2024	REV	01	SECONDA EMISSIONE	SCALA 1:20
	SETTEMBRE 2024		02	TERZA EMISSIONE	
	FEBBRAIO 2026		03	QUARTA EMISSIONE	

IL PRESENTE DOCUMENTO NON PUO' ESSERE RIPRODOTTO O COMUNICATO A TERZI SENZA PREVENTIVA AUTORIZZAZIONE SCRITTA

ELABORATI GRAFICI_ SEZIONE DI PROGETTO | SCALA 1:20

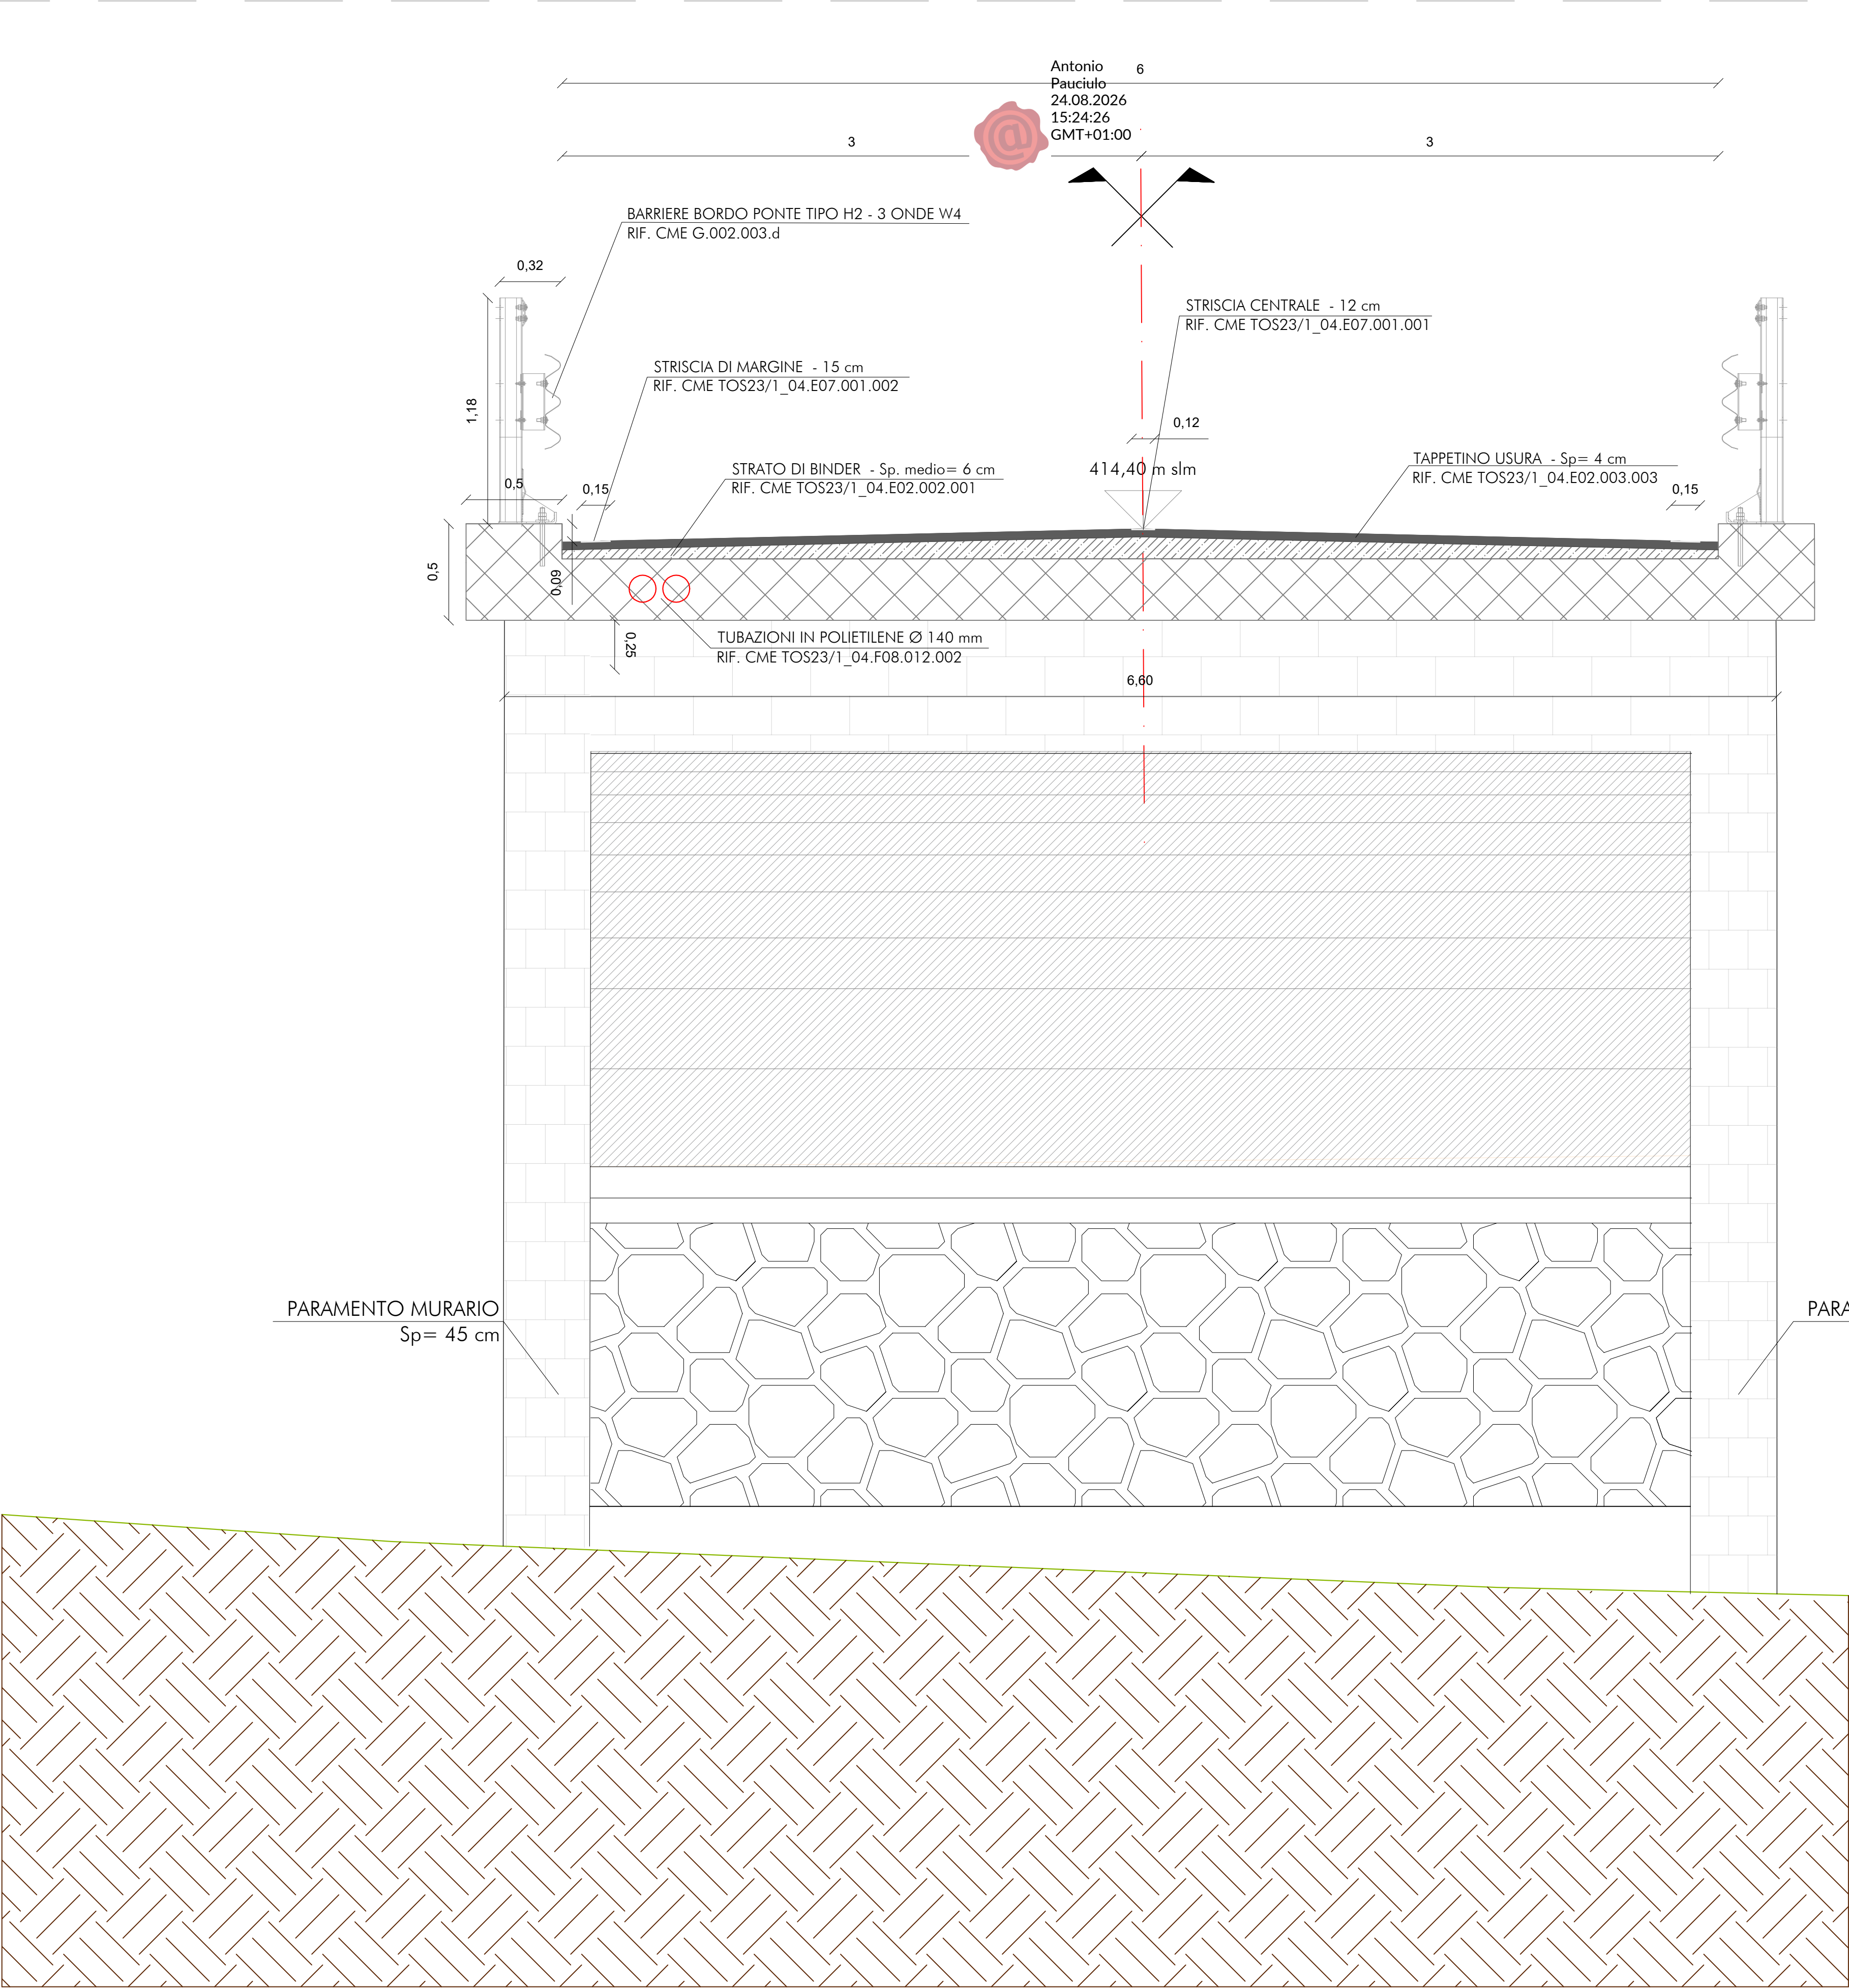

SCALA 1:20